

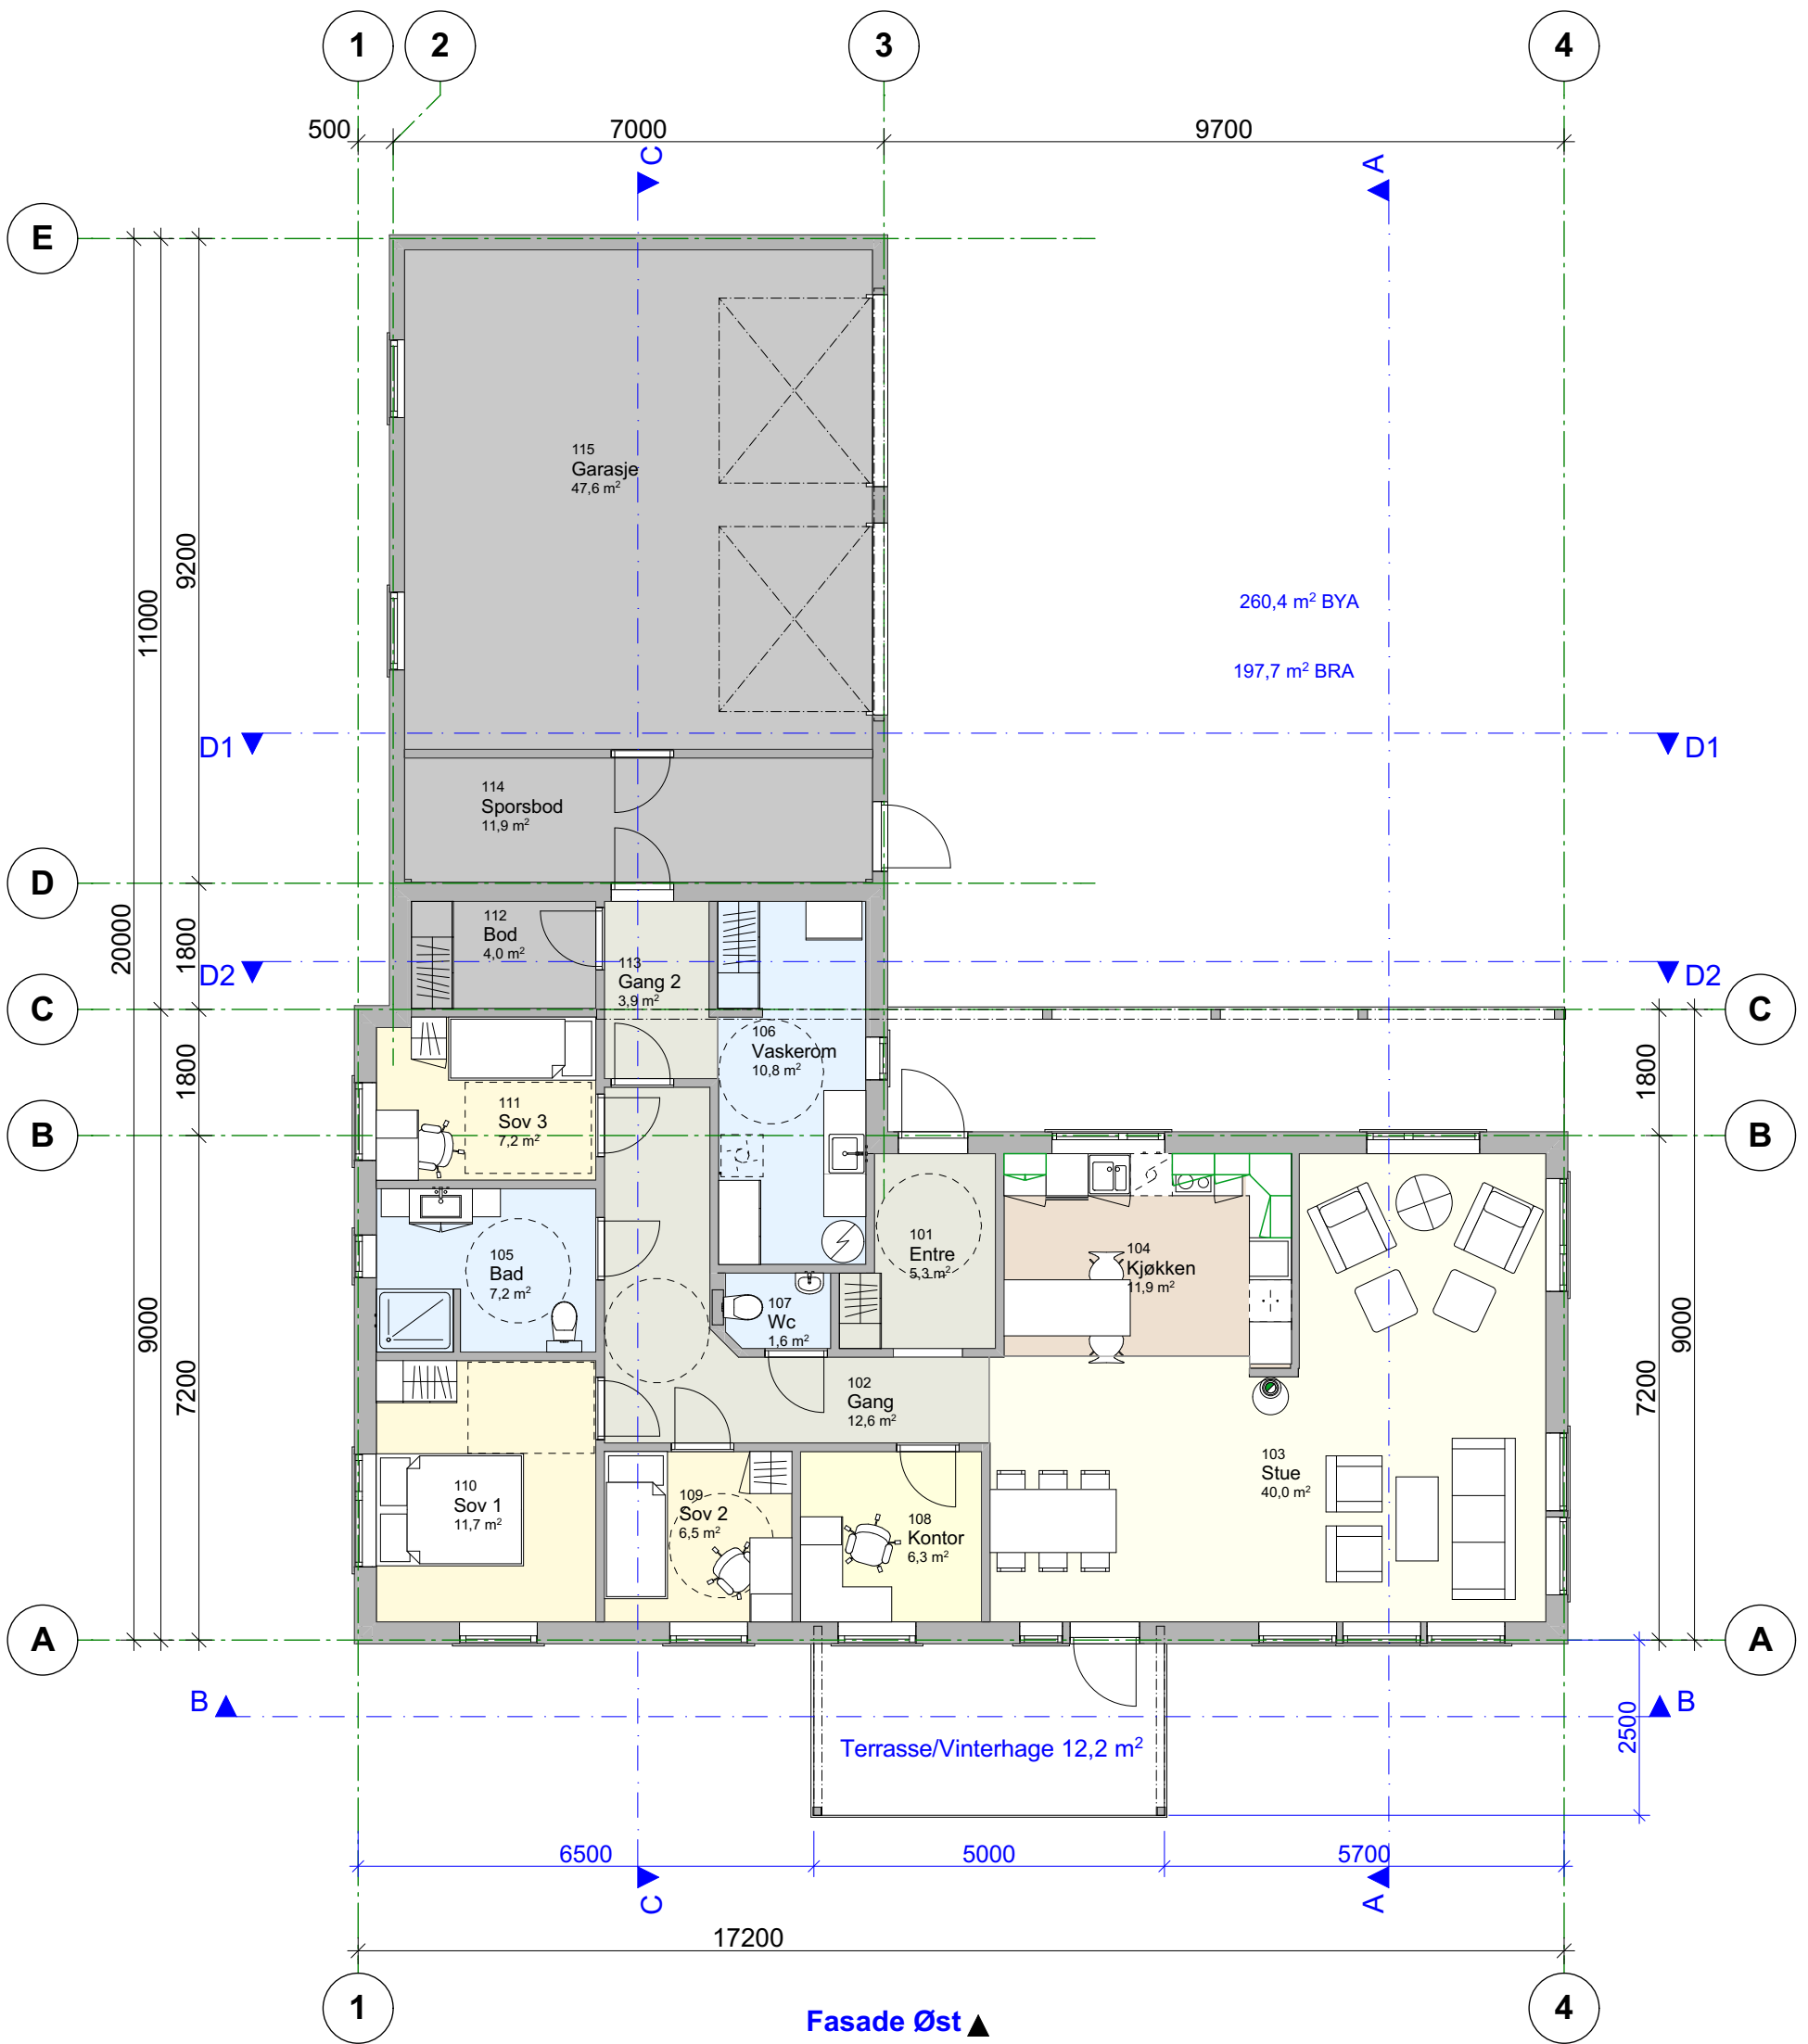


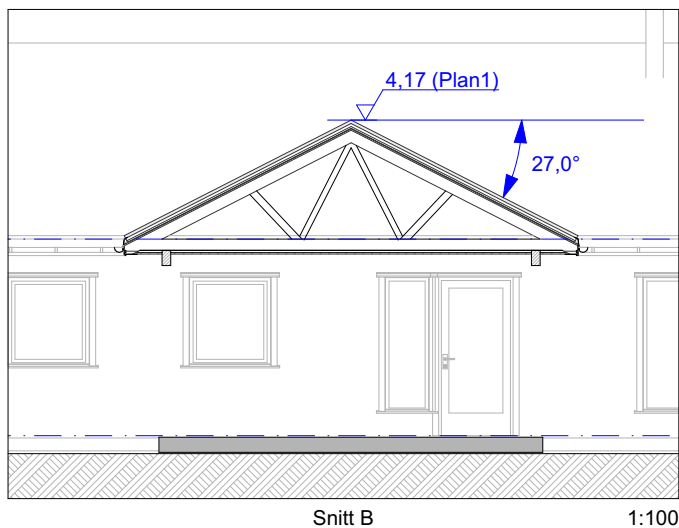



Tittel		Fase: Byggemelding		Målestokk		Ark	
Planer - Plan 1				1:100		A3	
	ARK / DESIGN: RN Design Rolvegen 203 7120 Leksvik Tlf.: 90053156 rune@rndesign.no	Prosjekt: Bjørn Olsen - Bolighus			Sign	Dato	
		Kommune/Nr:5054 Indre Fosen Eiendom: 288/7			RN	11.03.2019	
		Sted: Trøa Adresse: Eiendomsadresse, 0000 Sted					
© Alle rettigheter tilhører utførelse for prosjekteringen, kopiering eller bruk av disse tegningene er forbudt uten skriftlig samtykke!		Tiltakshaver: Bjørn Olsen		Prosjektnr: 201832		Tegningnr: A20-01	

Merknad: © Alle rettigheter tilhører utførerne for prosjekteringen, kopiering eller bruk av disse tegningene er forbudt uten skriftlig samtykke!

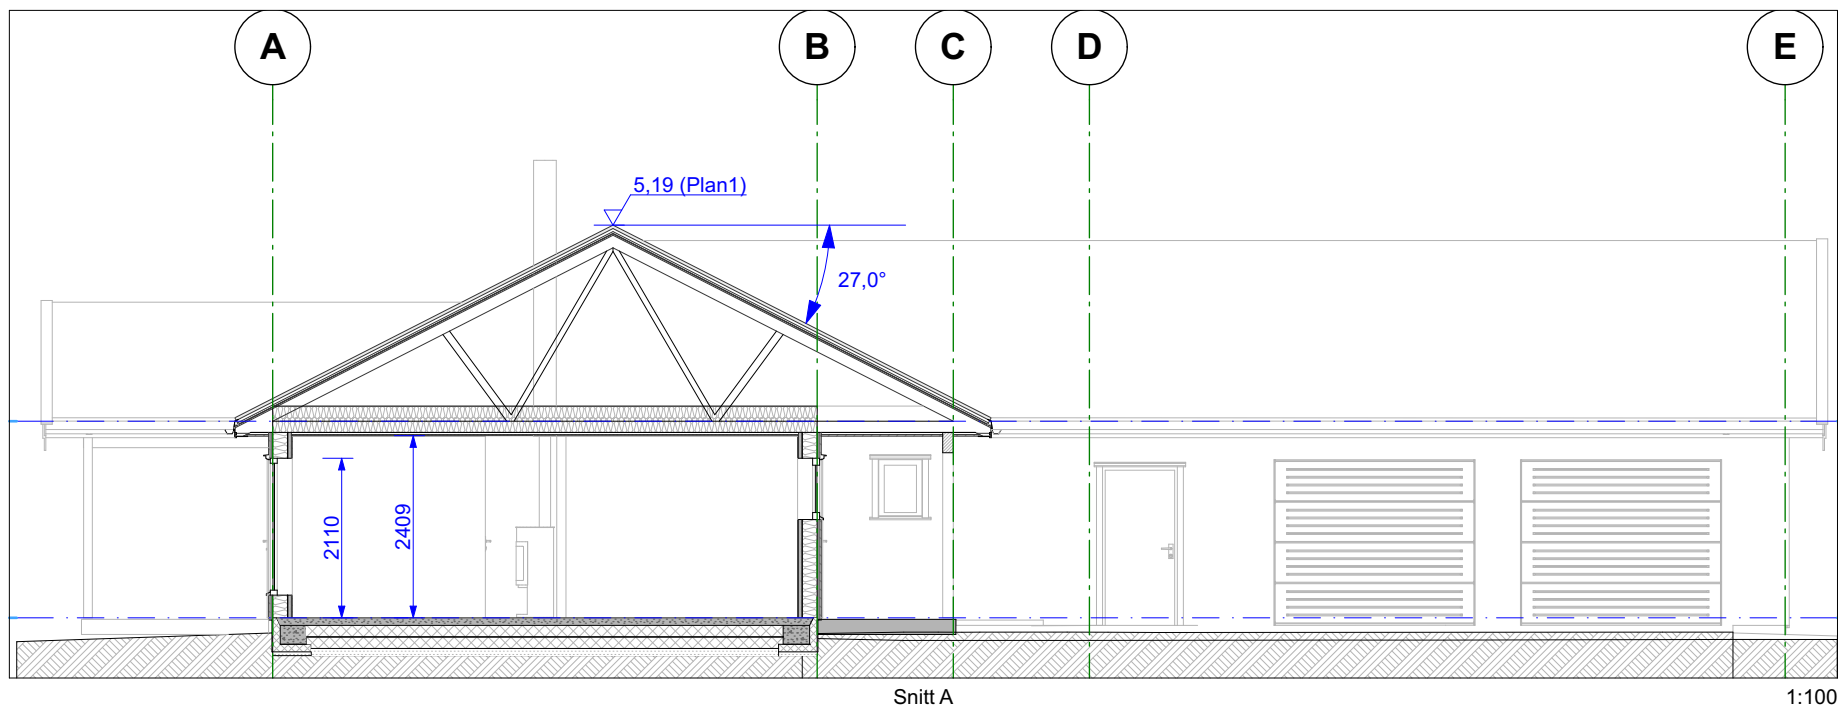

Merknad:

Tittel		Fase: Byggemelding		Målestokk	Ark
Snitt - Snitt A og B				1:100	A4
ARN Design ARK / DESIGN: RN Design Rolivegen 203 7120 Leksvik Tlf.: 90053156 rune@rndesign.no		Prosjekt: Bjørn Olsen - Bolighus Kommune/Nr: 5054 Indre Fosen Eiendom: 288/7 Sted: Trøa Adresse: Eiendomsadresse, 0000 Sted		Sign	Dato
		Tiltakshaver: Bjørn Olsen		RN	11.03.2019
© Alle rettigheter tilhører utførende for prosjekteringen, kopiering eller bruk av disse tegningene er forbudt uten skriftlig samtykke!		Prosjektnr: 201832		Tegningnr: A30-01	

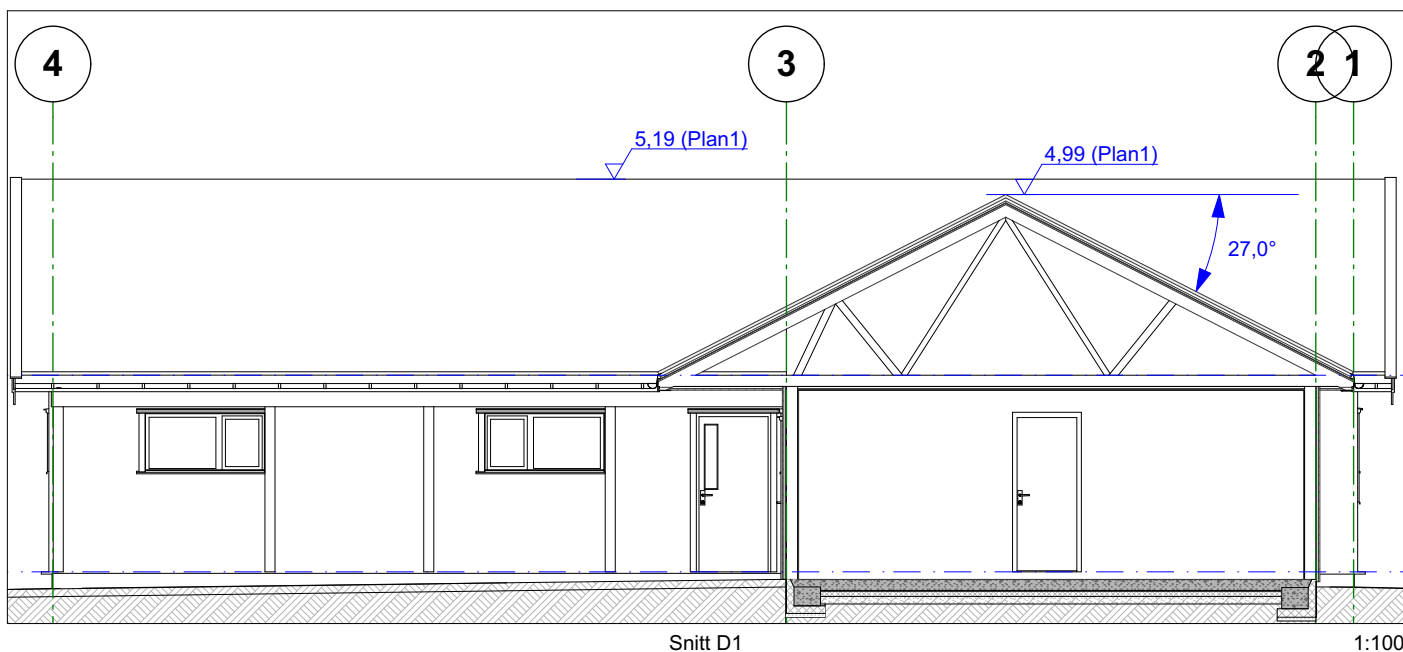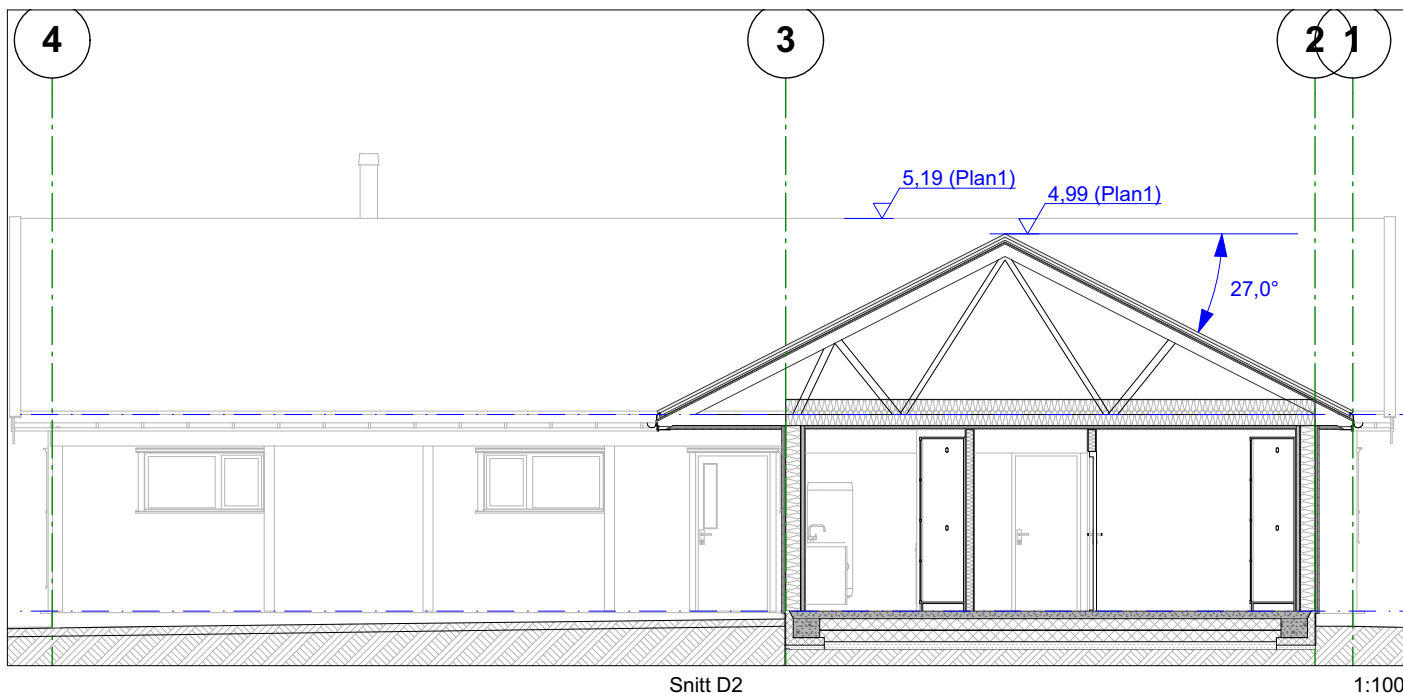

Tittel
Snitt - Snitt D

Fase: Byggemelding

Målestokk
1:100

Ark
A4



ARK / DESIGN:
RN Design
Rolivegen 203
7120 Leksvik
Tlf.: 90053156
rune@rndesign.no


Prosjekt: **Bjørn Olsen - Bolighus**
Kommune/Nr: 5054 Indre Fosen Eiendom: 288/7
Sted: Trøa Adresse: Eiendomsadresse, 0000 Sted
Tiltakshaver:
Bjørn Olsen

Sign Dato
RN 11.03.2019


Prosjektnr:
201832

Tegningnr:
A30-02

© Alle rettigheter tilhører utførende for prosjekteringen, kopiering eller bruk av disse tegningene er forbudt uten skriftlig samtykke!

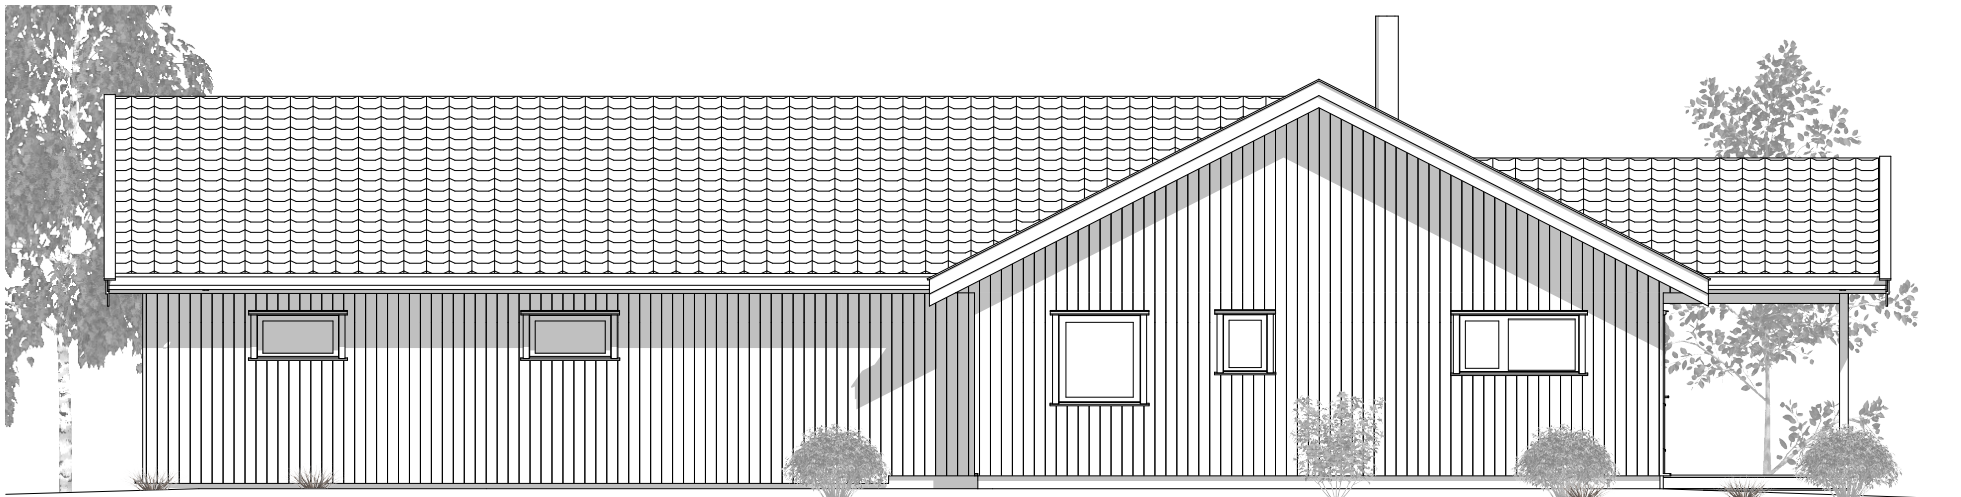

1:100 Fasade Sør

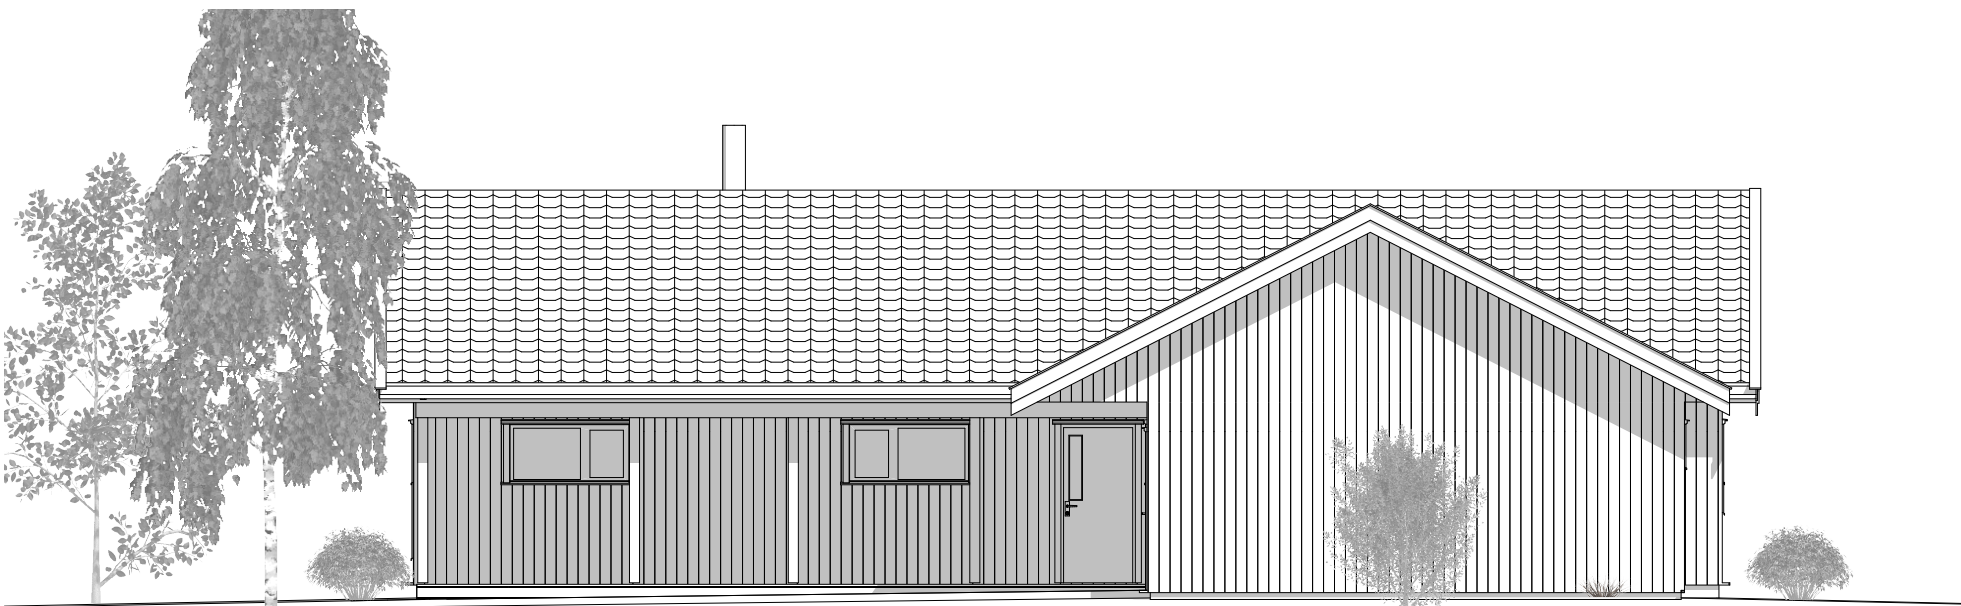


1:100 Fasade Vest


Tittel		Fase: Byggemelding		Målestokk	Ark
Fasader - Fasade Sør og Vest				1:100	A4
 © Alle rettigheter tilhører utøvere for prosjekteringen, kopiering eller bruk av disse tegningene er forbudt uten skriftlig samtykke!	ARK / DESIGN: RN Design Rolvegen 203 7120 Leksvik Tlf.: 90053156 rune@rndesign.no	Prosjekt: Bjørn Olsen - Bolighus Kommune/Nr:5054 Indre Fosen Eiendom: 288/7 Sted: Trøa Adresse: Eiendomsadresse, 0000 Sted		Sign	Dato
		Tiltakshaver: Bjørn Olsen		RN	11.03.2019
	Prosjektnr: 201832		Tegningnr: A40-01		

Merknad:

© Alle rettigheter tilhører utførende for prosjekteringen, kopiering eller bruk av disse tegningene er forbudt uten skriftlig samtykke!

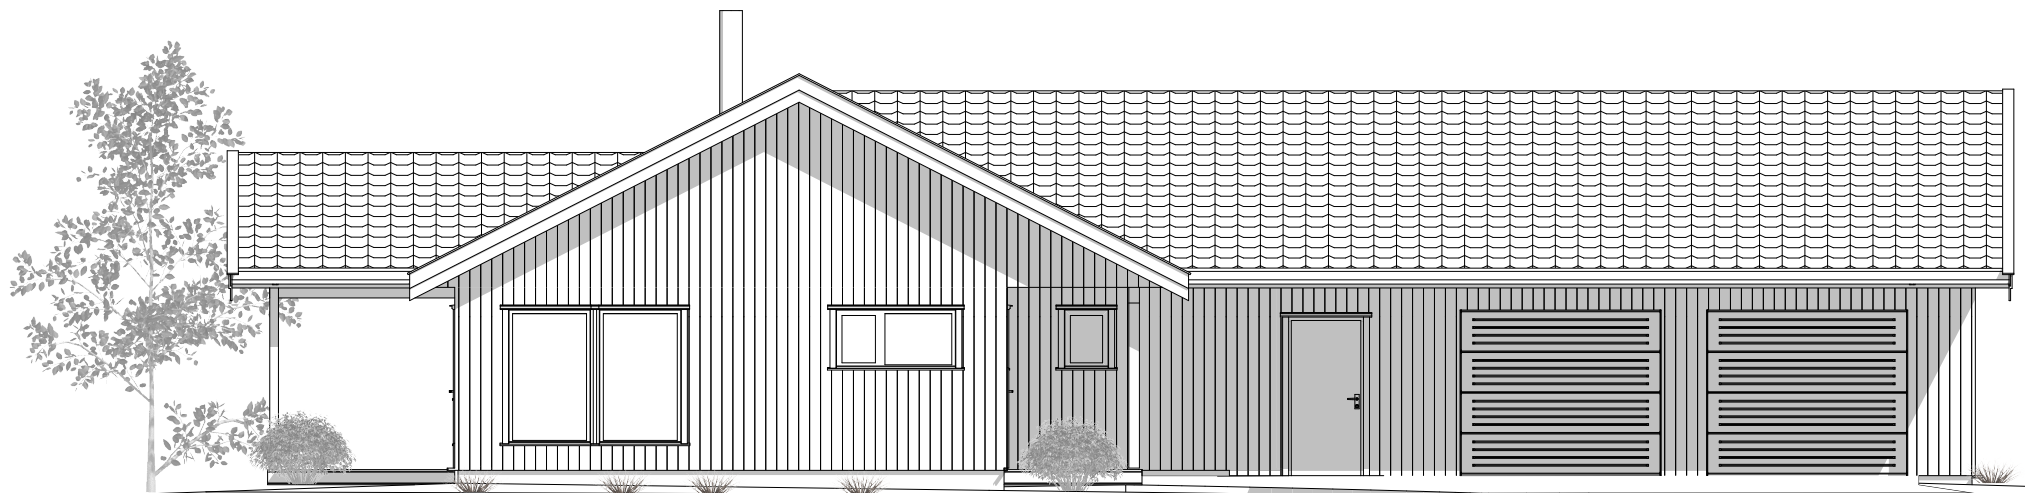

1:100 Fasade Nord

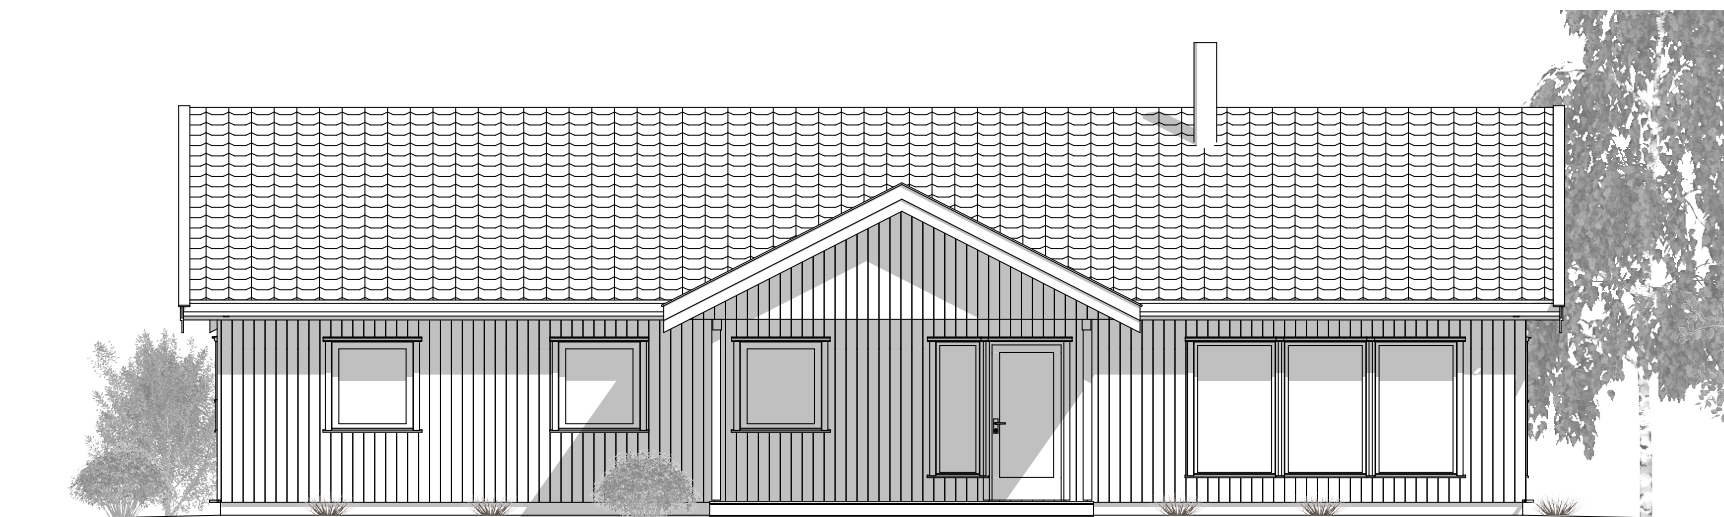

1:100 Fasade Øst

Tittel		Fase: Byggemelding	Målestokk	Ark
Fasader - Fasade Nord og Øst			1:100	A4
 ARK / DESIGN: RN Design Rolvegen 203 7120 Leksvik Tlf.: 90053156 rune@rndesign.no	Prosjekt: Bjørn Olsen - Bolighus Kommune/Nr: 5054 Indre Fosen Eiendom: 288/7 Sted: Trøa Adresse: Eiendomsadresse, 0000 Sted		Sign	Dato
	Tiltakshaver: Bjørn Olsen		RN	11.03.2019
Merknad: © Alle rettigheter tilhører utførende for prosjekteringen, kopiering eller bruk av disse tegningene er forbudt uten skriftlig samtykke!		Prosjektnr: 201832	Tegningnr: A40-02	