SITUASJONSKART

Eiendom:	Gnr: 288	Bnr: 7	Fnr: 0	Snr: 0
	Adresse:			
Hj.haver/Fester:				

INDRE FOSEN KOMMUNE

Dato: 23/3-2019 Sign: RN

Målestokk 1:1000

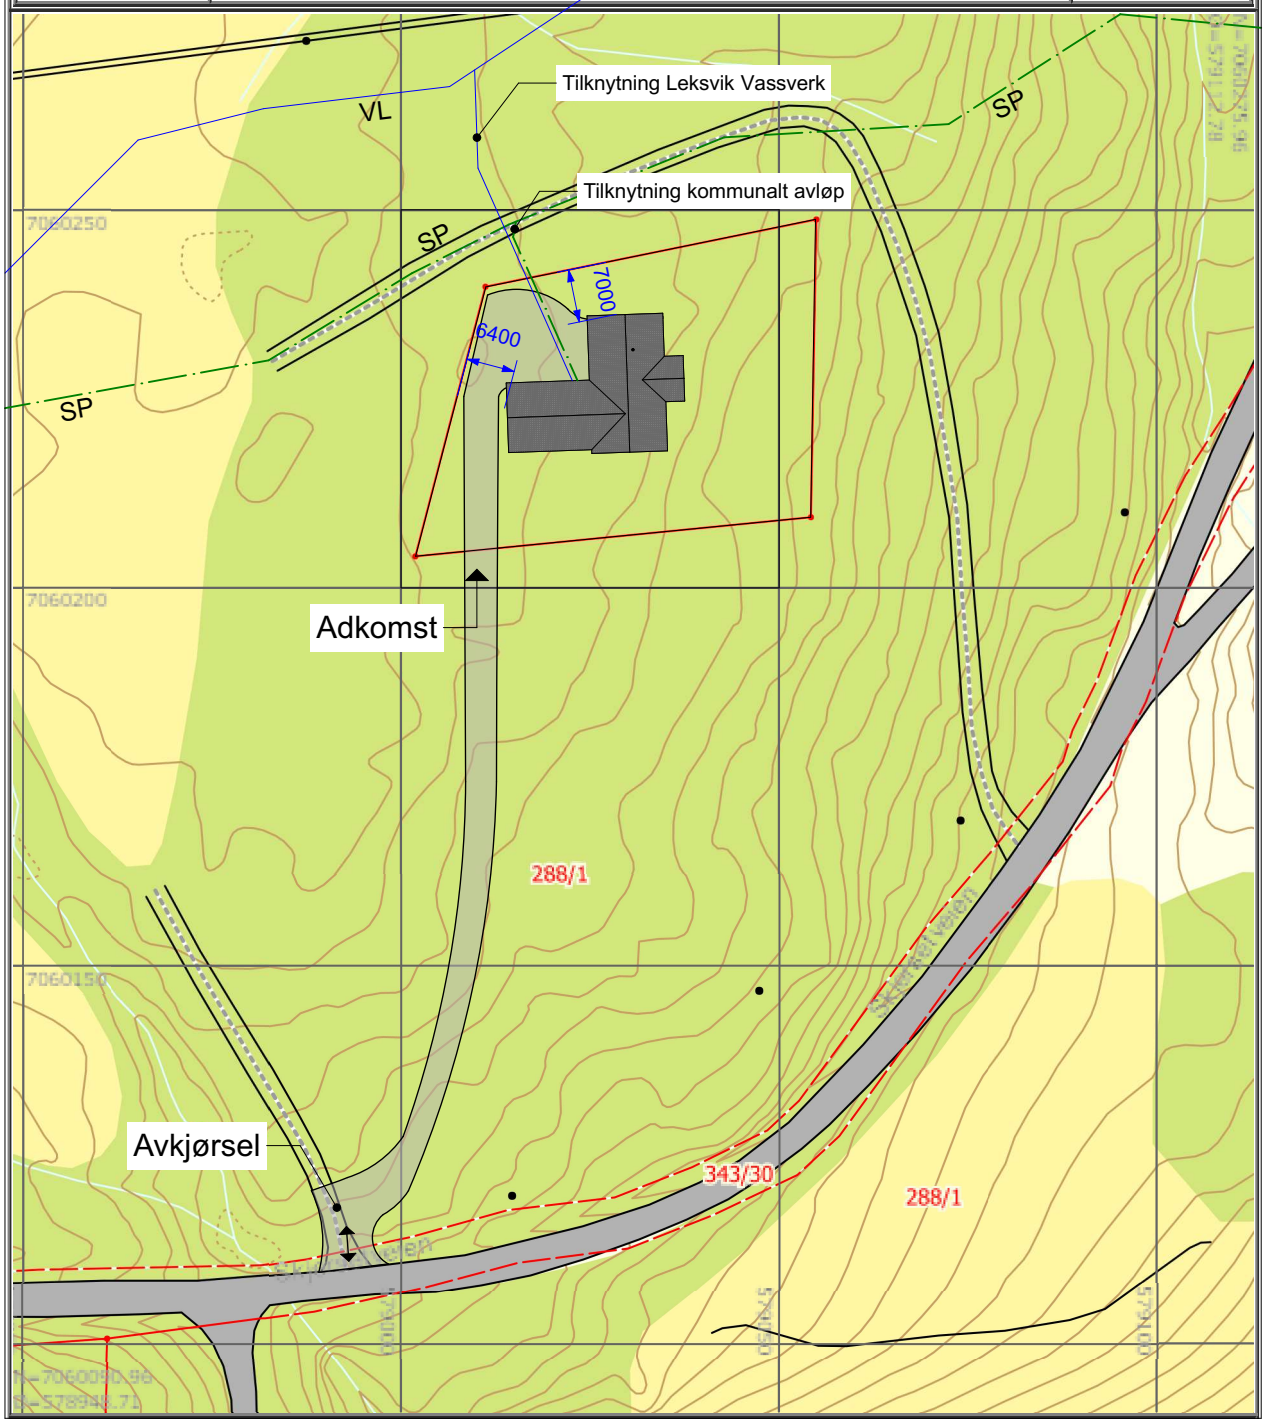

Tittel	Fase:	Målestokk	Ark
Situasjon_utomhus - Situasjonsplan		**1:1000**	**A4**

ARK / DESIGN:
RN Design
Rolivegen 203
7120 Leksvik
Tlf.: 90053156
rune@rndesign.no

© Alle rettigheter tilhører utførende for prosjekteringen, kopiering eller bruk av disse tegningene er forbudt uten skriftlig samtykke!

Prosjekt: **Bjørn Olsen - Bolighus**
Kommune/Nr: 5054 Indre Fosen Eiendom: 288/7
Sted: Trøa Adresse: Eiendomsadresse, 0000 Sted

Tiltakshaver:
Bjørn Olsen

Sign	Dato
RN	**23.03.2019**

Prosjektnr:	Tegningnr:
201832	**A10-02**