


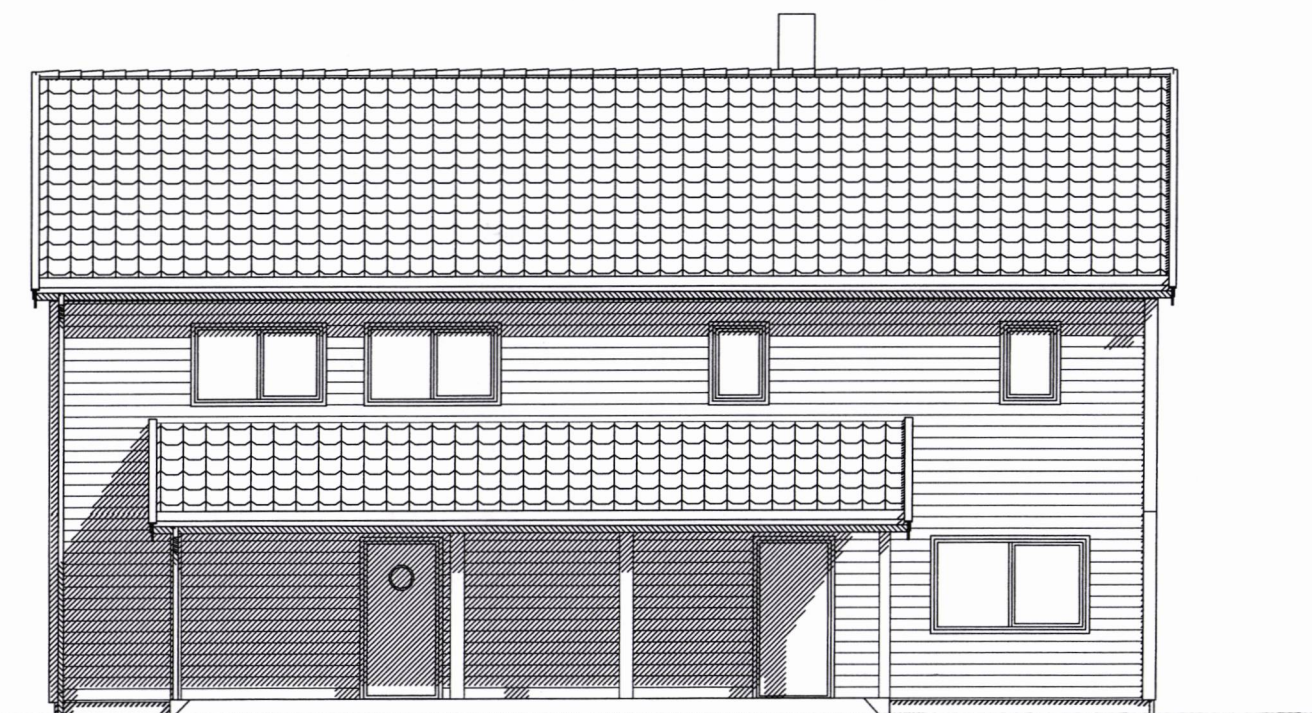


FASADE



FASADE



FASADE

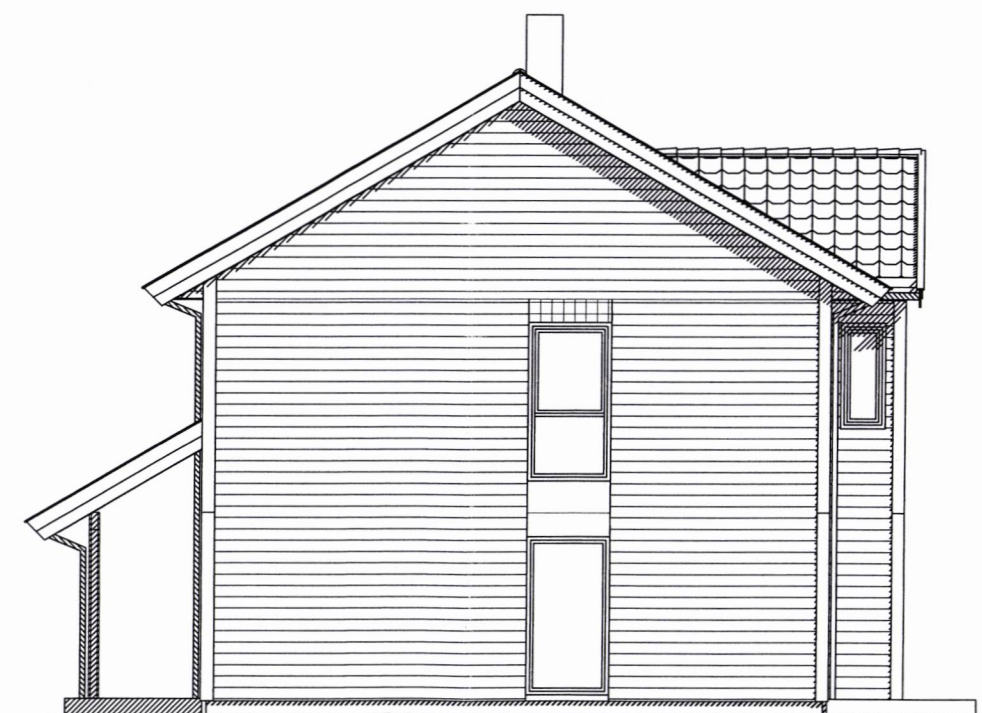


FASADE


B Fjernet balkong 2. etg
A Endret vindu
Rev.nr.: Rev.:

Odd 21.12.2018
BEK 15.06.2016
Tegn. / Dato: Kontr.:

Tiltakshaver : GRØNFLATEN					Nr. A05+	
Byggeplass :						
Kommune :						
Målestokk: 1:100		DAK av: BEK	Dato: 03.06.2016	Kontr.: RAN	Dato: 03.06.2016	Arkivnr.:s885
Tegning FASADER				Hustype LUN		
Arkitekt:			Denne tegning tilhører Nordbohus AS. Etterligning kfr. lov om åndsverk av 12.5.1961.			

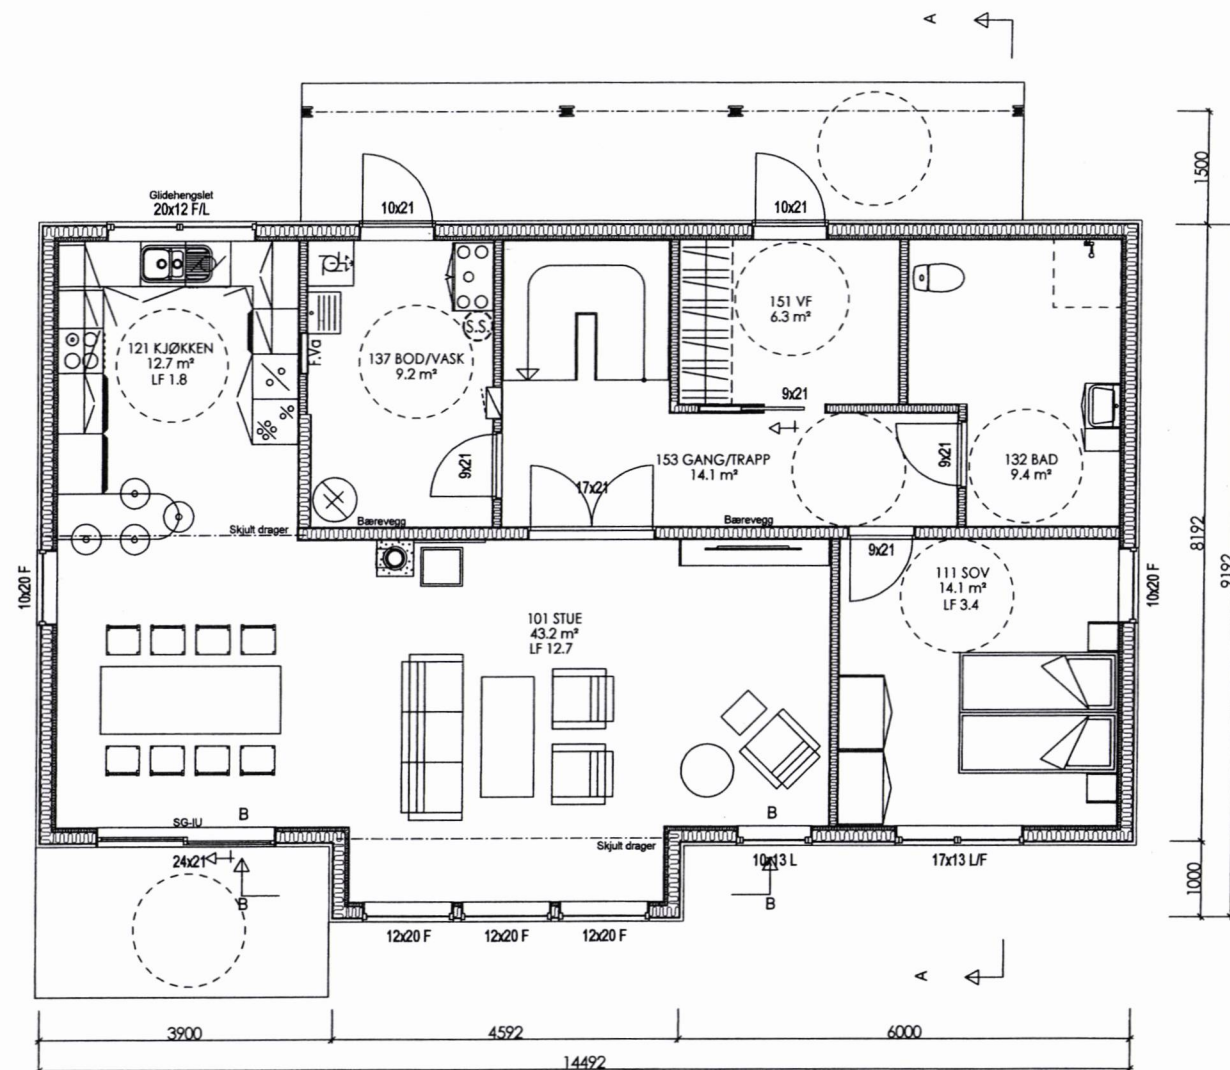

1.ETASJE

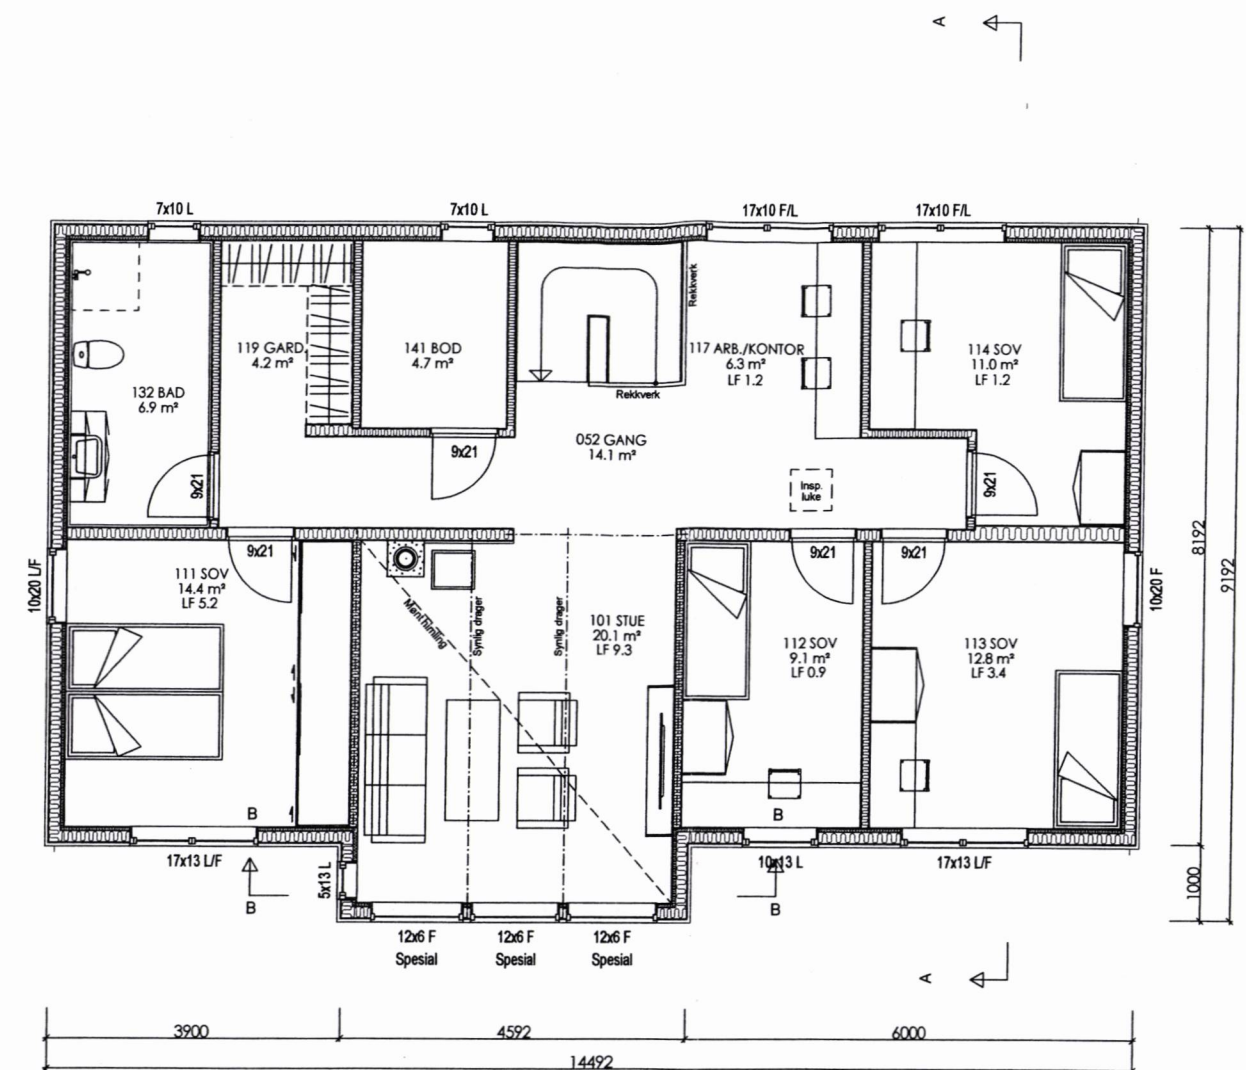

2.ETASJE

AREAL	BRA	P-Rom
Bileilighet		
Underetasje/Kjeller		
Hovedplan/1.etg.	113.6	107.1
Loftplan/2.etg.	113.6	103.2
Garasje/Carport/Utv. bod		
Åpent overb. areal	15.6	
SUM Hovedleilighet	242.8	210.3
Loft-bredde ved 1,9m høyde:		
Bebygd areal, BYA : 145		
Diverse :		

Tegning/prosjektering er ikke kontrollert mot plassering i terreng.
Gesims- og mønehøyde er målt fra et teoretisk planert terreng 0,3m under ferdig støpt plate

Målsetting på utside stenderverk/mur

For isolasjonsmengder og U-verdier, se varmetapsberegning

SG-IU	Sikkerhetsglass innside/utside
SG-I	Sikkerhetsglass innside
SG-U	Sikkerhetsglass utside
Vindu f.o.m. andre etg. skal ha barnesikring	

B Endret bad og vask, fjernet balkong 2. etg.
A Endret vindu
Rev.nr.: Rev.:

Odd 21.12.2018
BEK 15.06.2016
Tegn. / Dato: Kontr.:

Tiltakshaver : GRØNFLATEN
Byggeplass :
Kommune :

Nr. A01+

Målestokk: 1:100 DAK av: BEK Dato: 03.06.2016 Kontr.: OPR Dato: 21.12.2016 Arkivnr.: s885


Tegning
PLAN

Hustype
LUN




Arkitekt:

Denne tegning tilhører Nordbohus AS. Etterligning kfr. lov om åndsverk av 12.5.1961.

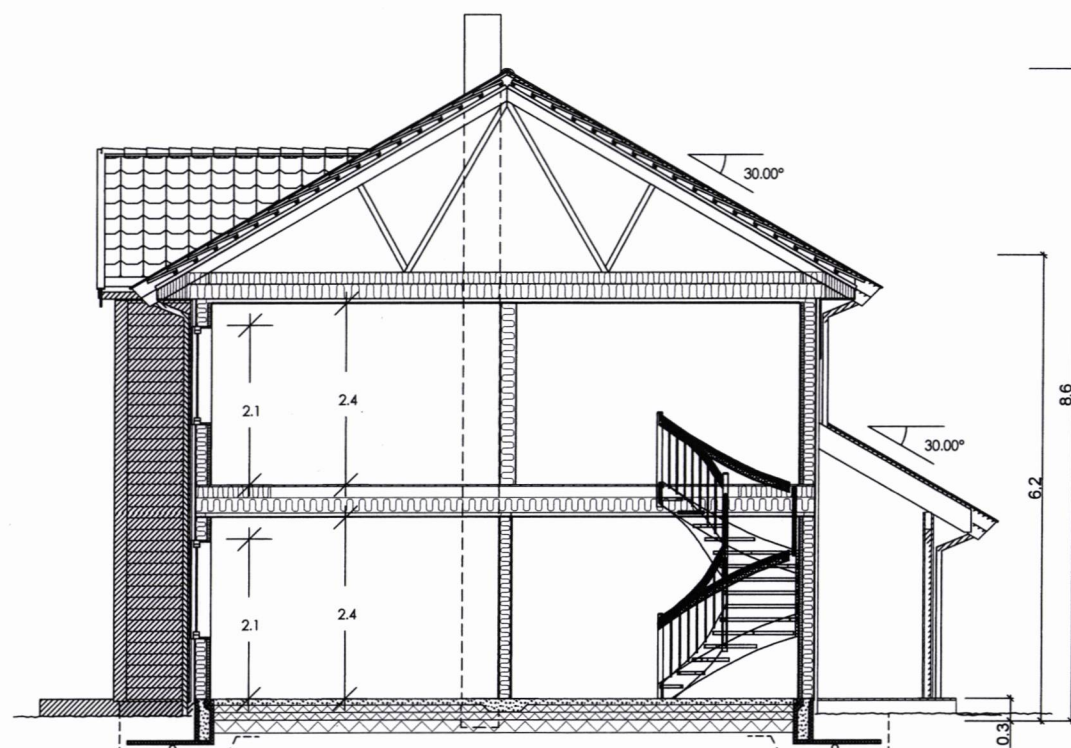

SNITT A-A

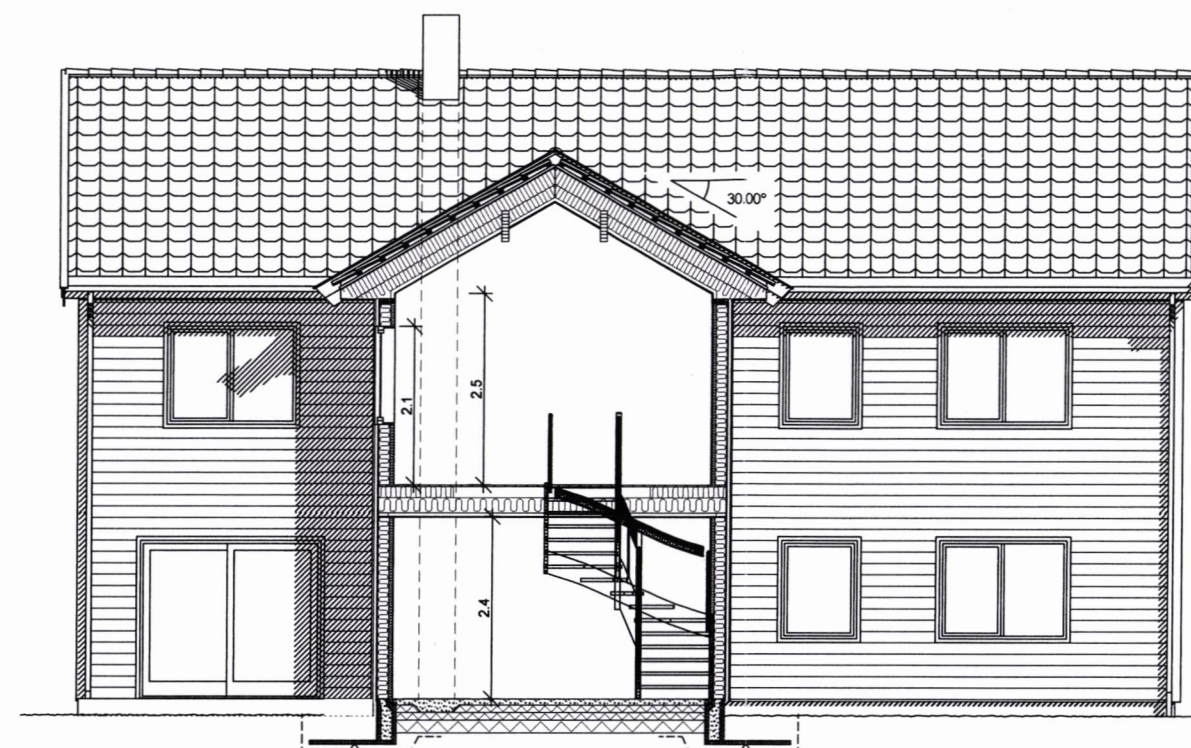

SNITT B-B

For isolasjonsmengder og U-verdier,
se varmetapsberegning

Tegning/prosjektering er ikke kontrollert mot
plassering i terreng.
Gesims- og mønehøyde er målt fra et teoretisk
planert terreng 0,3m under ferdig støpt plate

B Fjernet balkong
A Endret vindu
Rev.nr.: Rev.:

Odd 21.12.2018
BEK 15.06.2016
Tegn. / Dato: Kontr.:

Tiltakshaver : GRØNFLATEN

Nr. **A02+**


Byggeplass :

Kommune :

Målestokk: 1:100 DAK av: BEK Dato: 03.06.2016 Kontr.: RAN Dato: 03.06.2016 Arkivnr.: s885

Tegning
SNITT

Hustype
LUN

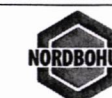

Arkitekt:

Denne tegning tilhører Nordbohus AS. Etterligning kfr. lov om åndsverk av 12.5.1961.