


Vedlegg E1

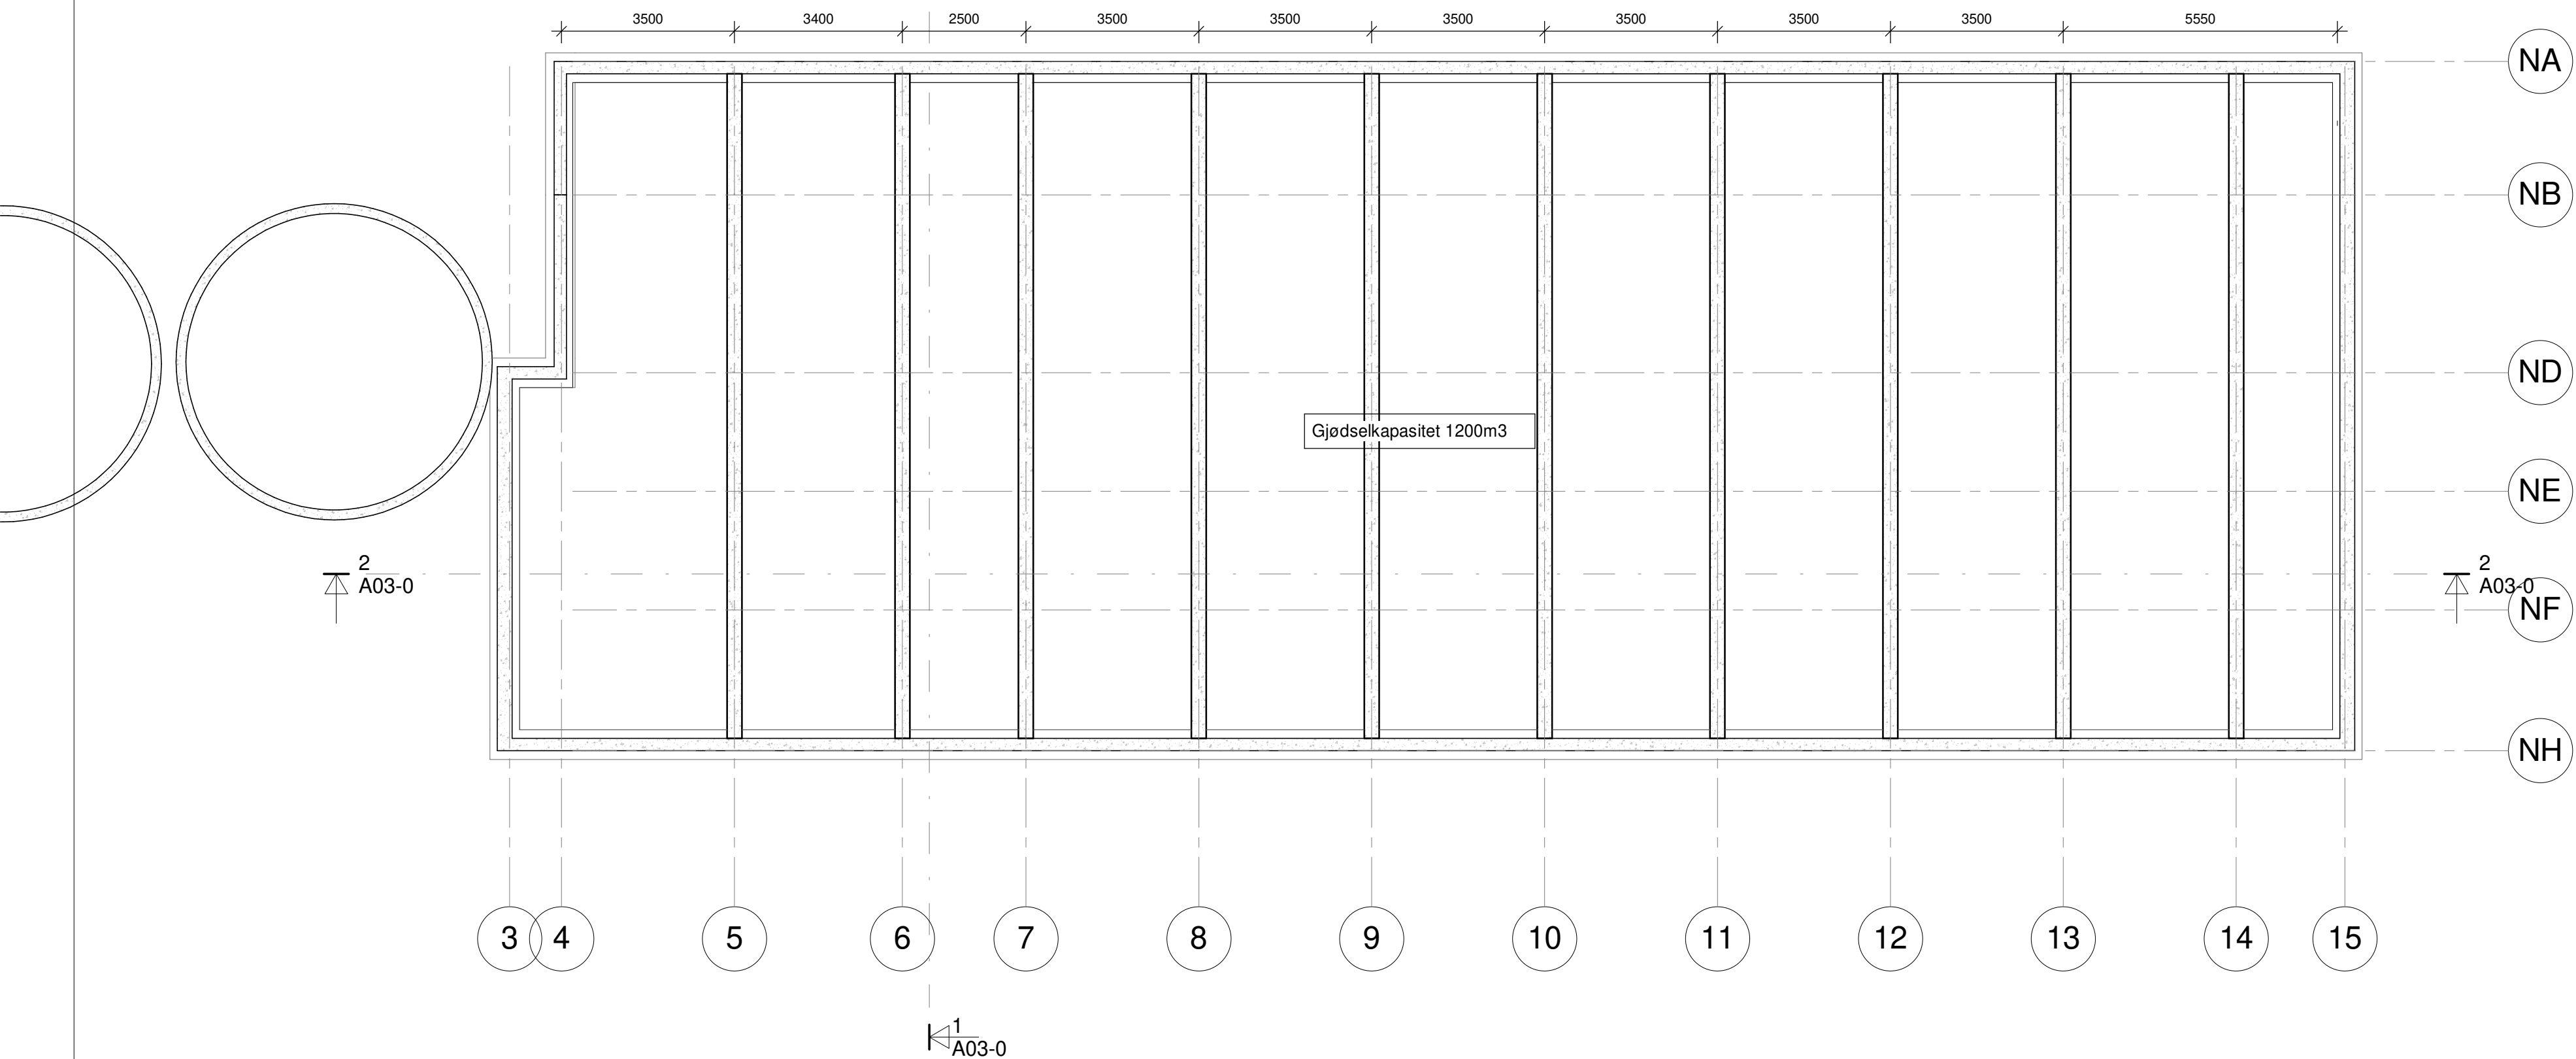

NB! Mål på eksisterende bygningsmasse må kontrolleres!

Tegning er kun ment som illustrasjon og må ikke brukes som byggetegninger.

Byggetegninger må utarbeides av godkjent firma med ansvarsrett på prosjektering.

Denne tegning tilhører TINE rådgiving og medlem Etterligning kfr. lov om åndsverk av 12.5.1961

Rev.	Revisjonen gjelder		Utført	Kontr.	Dato
Vidar Rian Rianveien 238 7125 Vanvikan		Målestokk	Dato	17.12.2018	
		1 : 100	Tegnet	SA Lundstadsveen	
			Kontr.		
		Prosjekt nr.	5054-1168-01		
Kjellerplan/ringmur		Tegning nr.	A00		Rev.
		TINE BYGNINGSPLANLEGGING			


Dyreberegninger	
Antall årskyr	32
Kalver pr årsku	1,25
Kalvingsalder, kviger	24
% påsett kviger	100 %
Oksekalver med til, ant mnd	3
% påsett okser	100 %
Totalt antall kviger på telledato	40
Totalt antall okser på telledato	5
Totalt antal melkende kyr til enhver tid	27
Antall sinkyr forventet til enhver tid, jevn kalving	5
Antall mnd i hver pulje, kviger	3
Antall mnd i hver pulje, okser	3
Antall kviger ved valgte puljedrift	4,9
Antall okser ved valgte puljedrift	4,9


Melkeproduksjon - levert kvote og melketankstørrelse ved ulik ytelse pr. ku					
	I dag	Fremtidig produksjon			
Antall årskyr	12	32	32	32	32
Avdrått/ årsku, kg	250	8 000	8 250	8 500	9 000
Total prod, liter	93 120	256 080	263 840	271 600	279 360
Leverings-prosent	90 %	90 %	90 %	90 %	90 %
Kvote levert, liter	84 000	230 000	237 000	244 000	251 000


BRA nytt hovedplan 498 m2
BRA nytt kjellerplan 491 m2
BRA eksisterende hovedplan 336 m2
BRA eksisterende 2.etasje 104 m2
BRA eksisterende kjellerplan 189 m2
BRA totalt 1618 m2

BYA nytt 585 m2
BYA eksisterende 472 m2
BRA totalt 1057 m2


Vedlegg E2

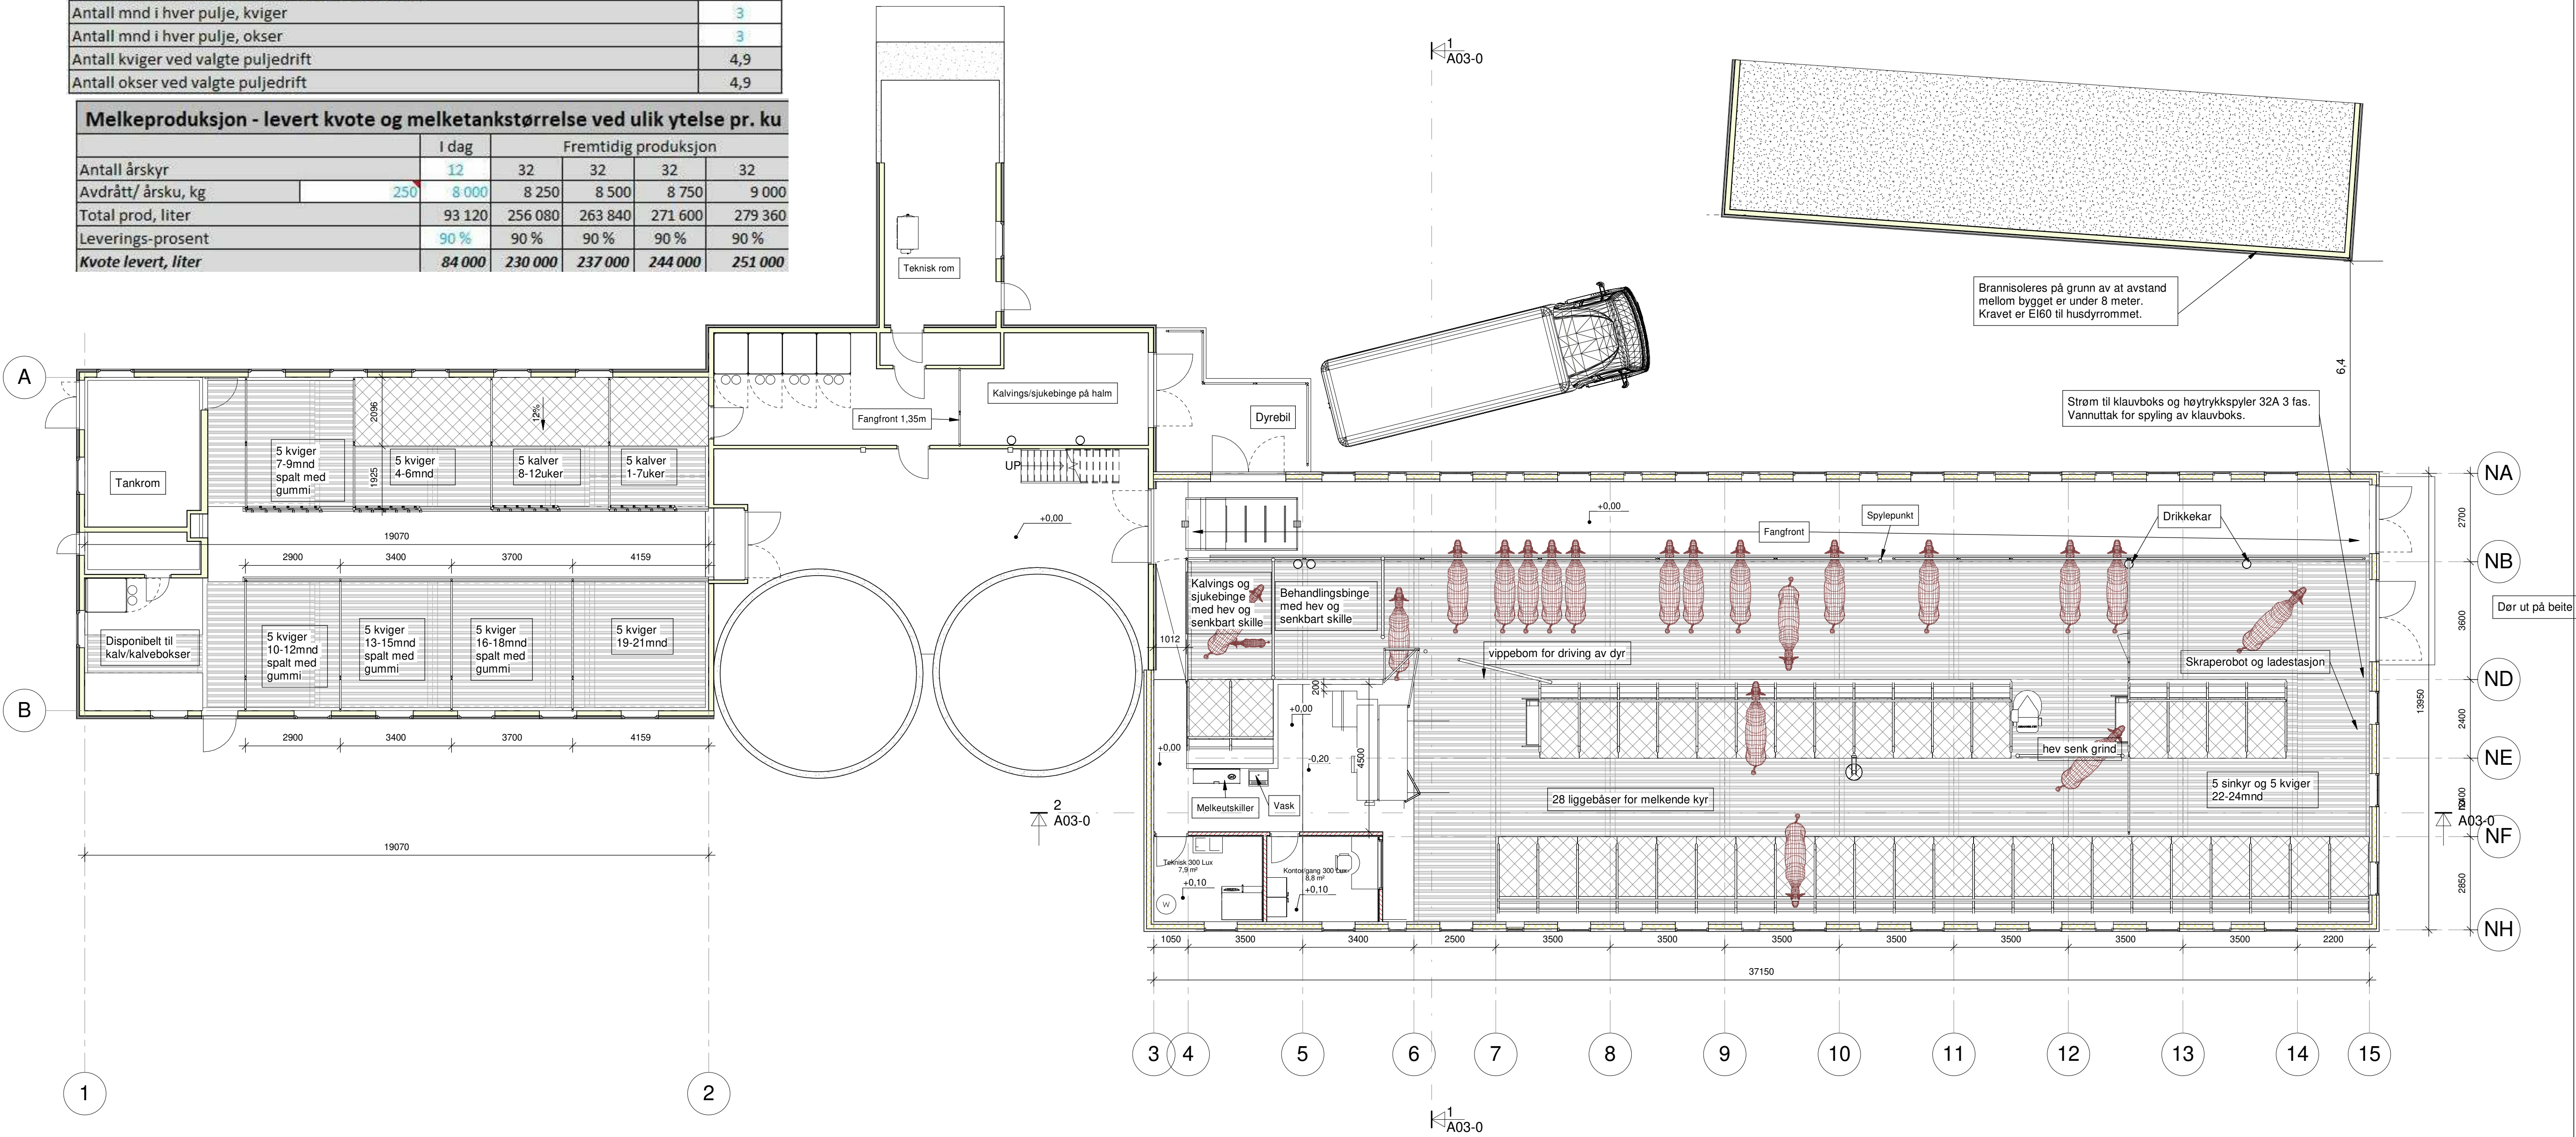

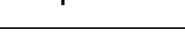Rev.	Revisjonen gjelder		Utført	Kontr.	Dato
	Vidar Rian Rianveien 238 7125 Vanvikan	Målestokk 1 : 100	Dato 17.12.2018 Tegnet SA Lundstadsveien Kontr. Checker		
	Hovedplan	Prosjekt nr. Tegning nr. A01	5054-1168-01		Rev.
 TINE BYGNINGSPLANLEGGING					

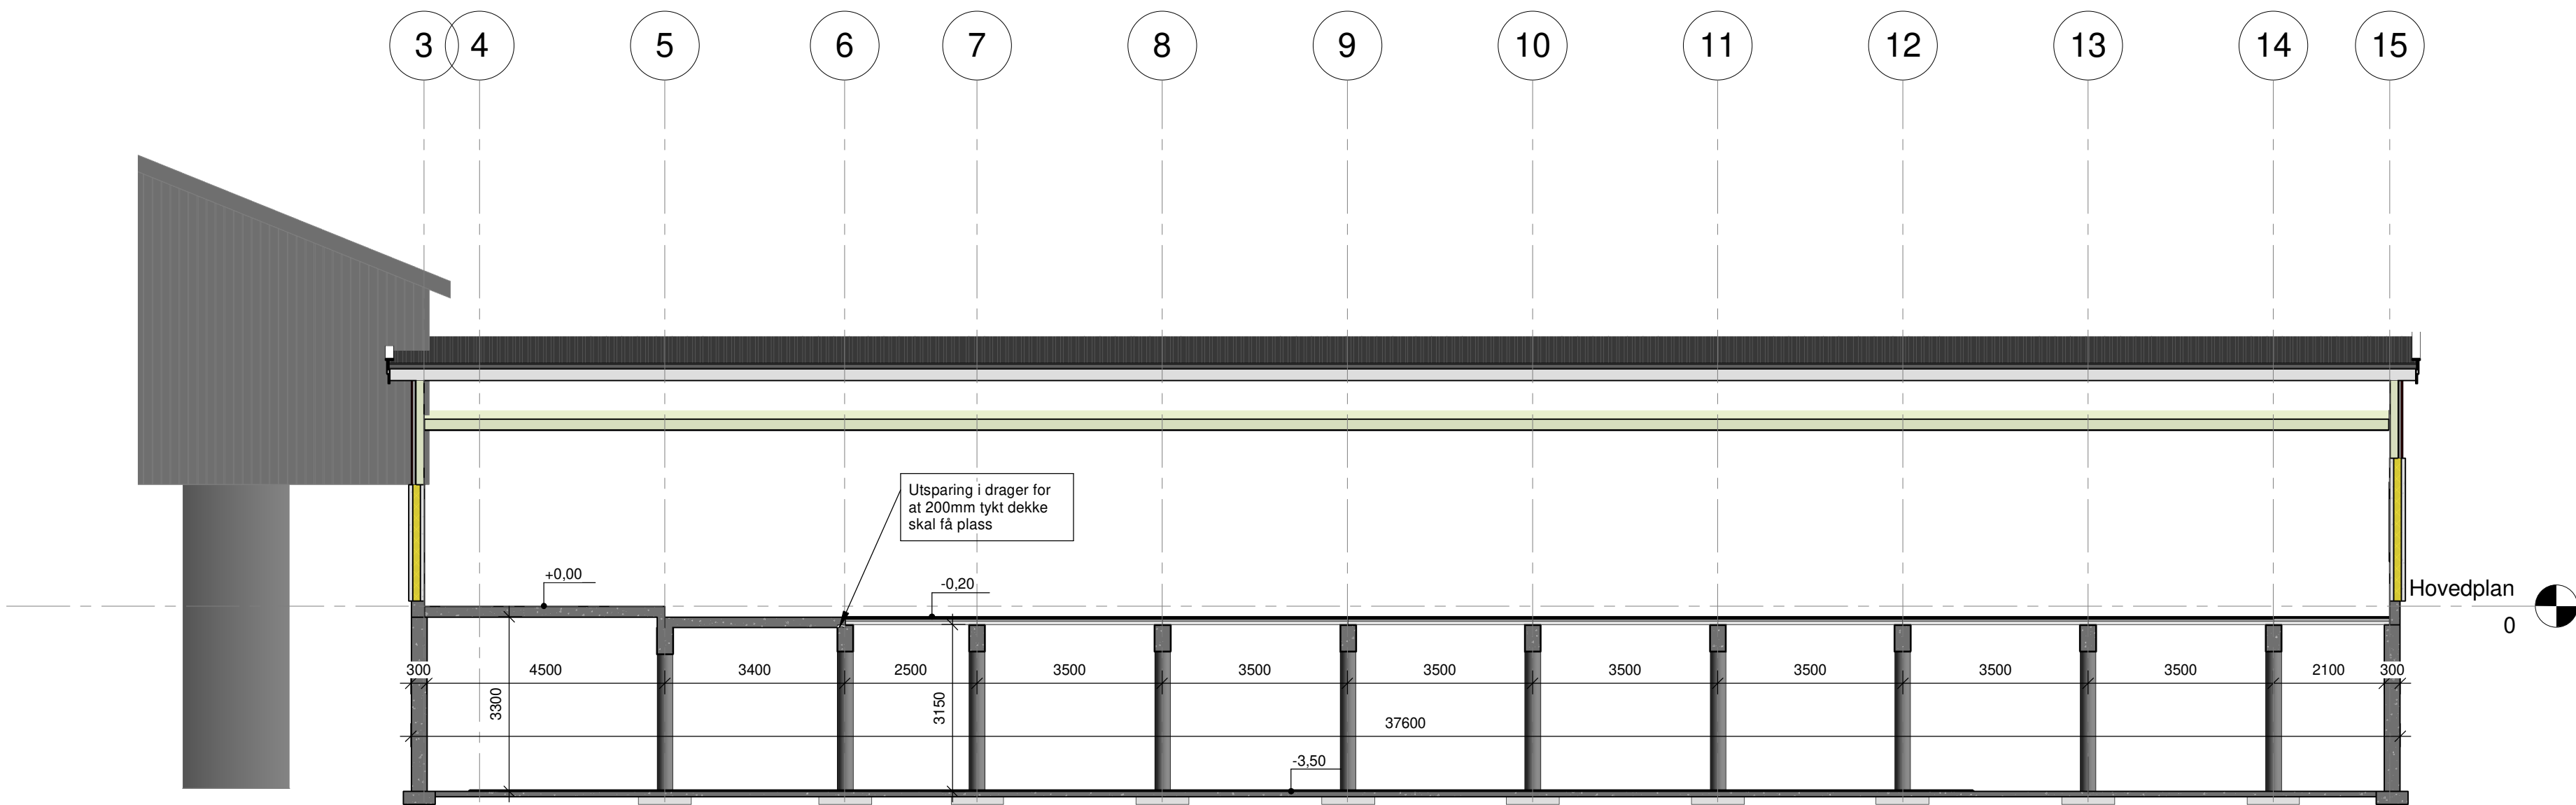

Section 6
1 : 100

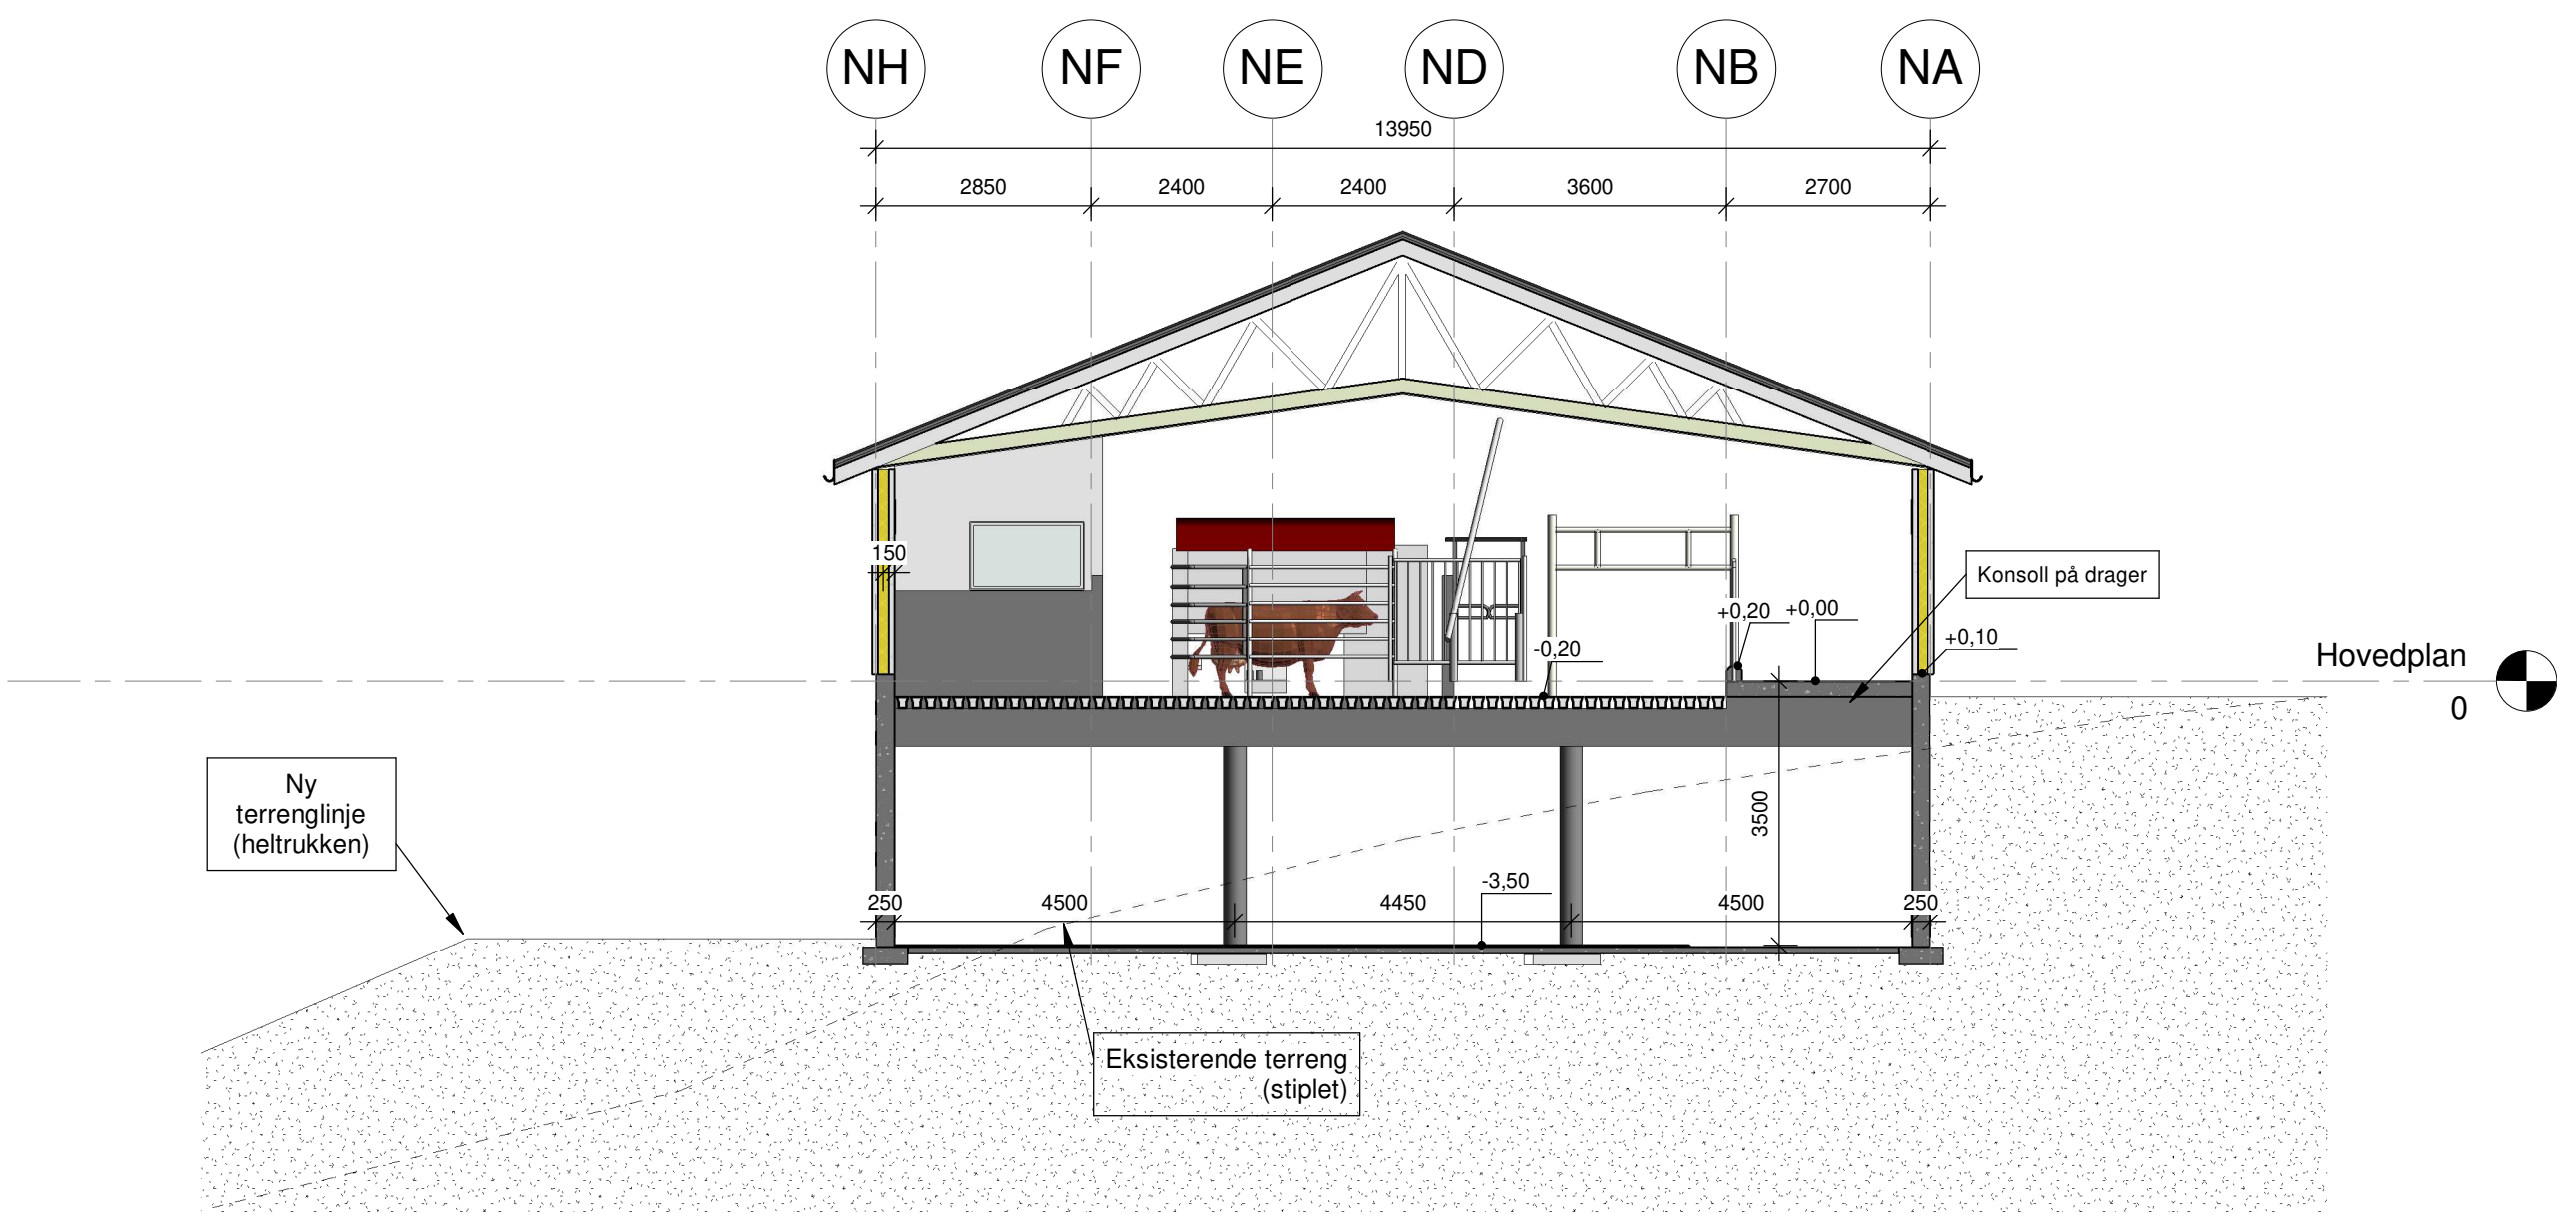

Section 5
1 : 100


NB! Mål på eksisterende bygningsmasse må kontrolleres!

Tegning er kun ment som illustrasjon og må ikke brukes som byggetegninger.

Byggetegninger må utarbeides av godkjent firma med ansvarsrett på prosjektering.

Denne tegning tilhører TINE rådgiving og medlem Etterligning kfr. lov om åndsverk av 12.5.1961


Rev.	Revisjonen gjelder	Målestokk	Utført	Kontr.	Dato
	Vidar Rian	1 : 100	Dato	17.12.2018	
	Rianveien 238		Tegnet	SA Lundstadsveen	
	7125 Vanvikan		Kontr.	Checker	
	Snitt		Prosjekt nr.	5054-1168-01	
			Tegning nr.	A03-0	
			Rev.		

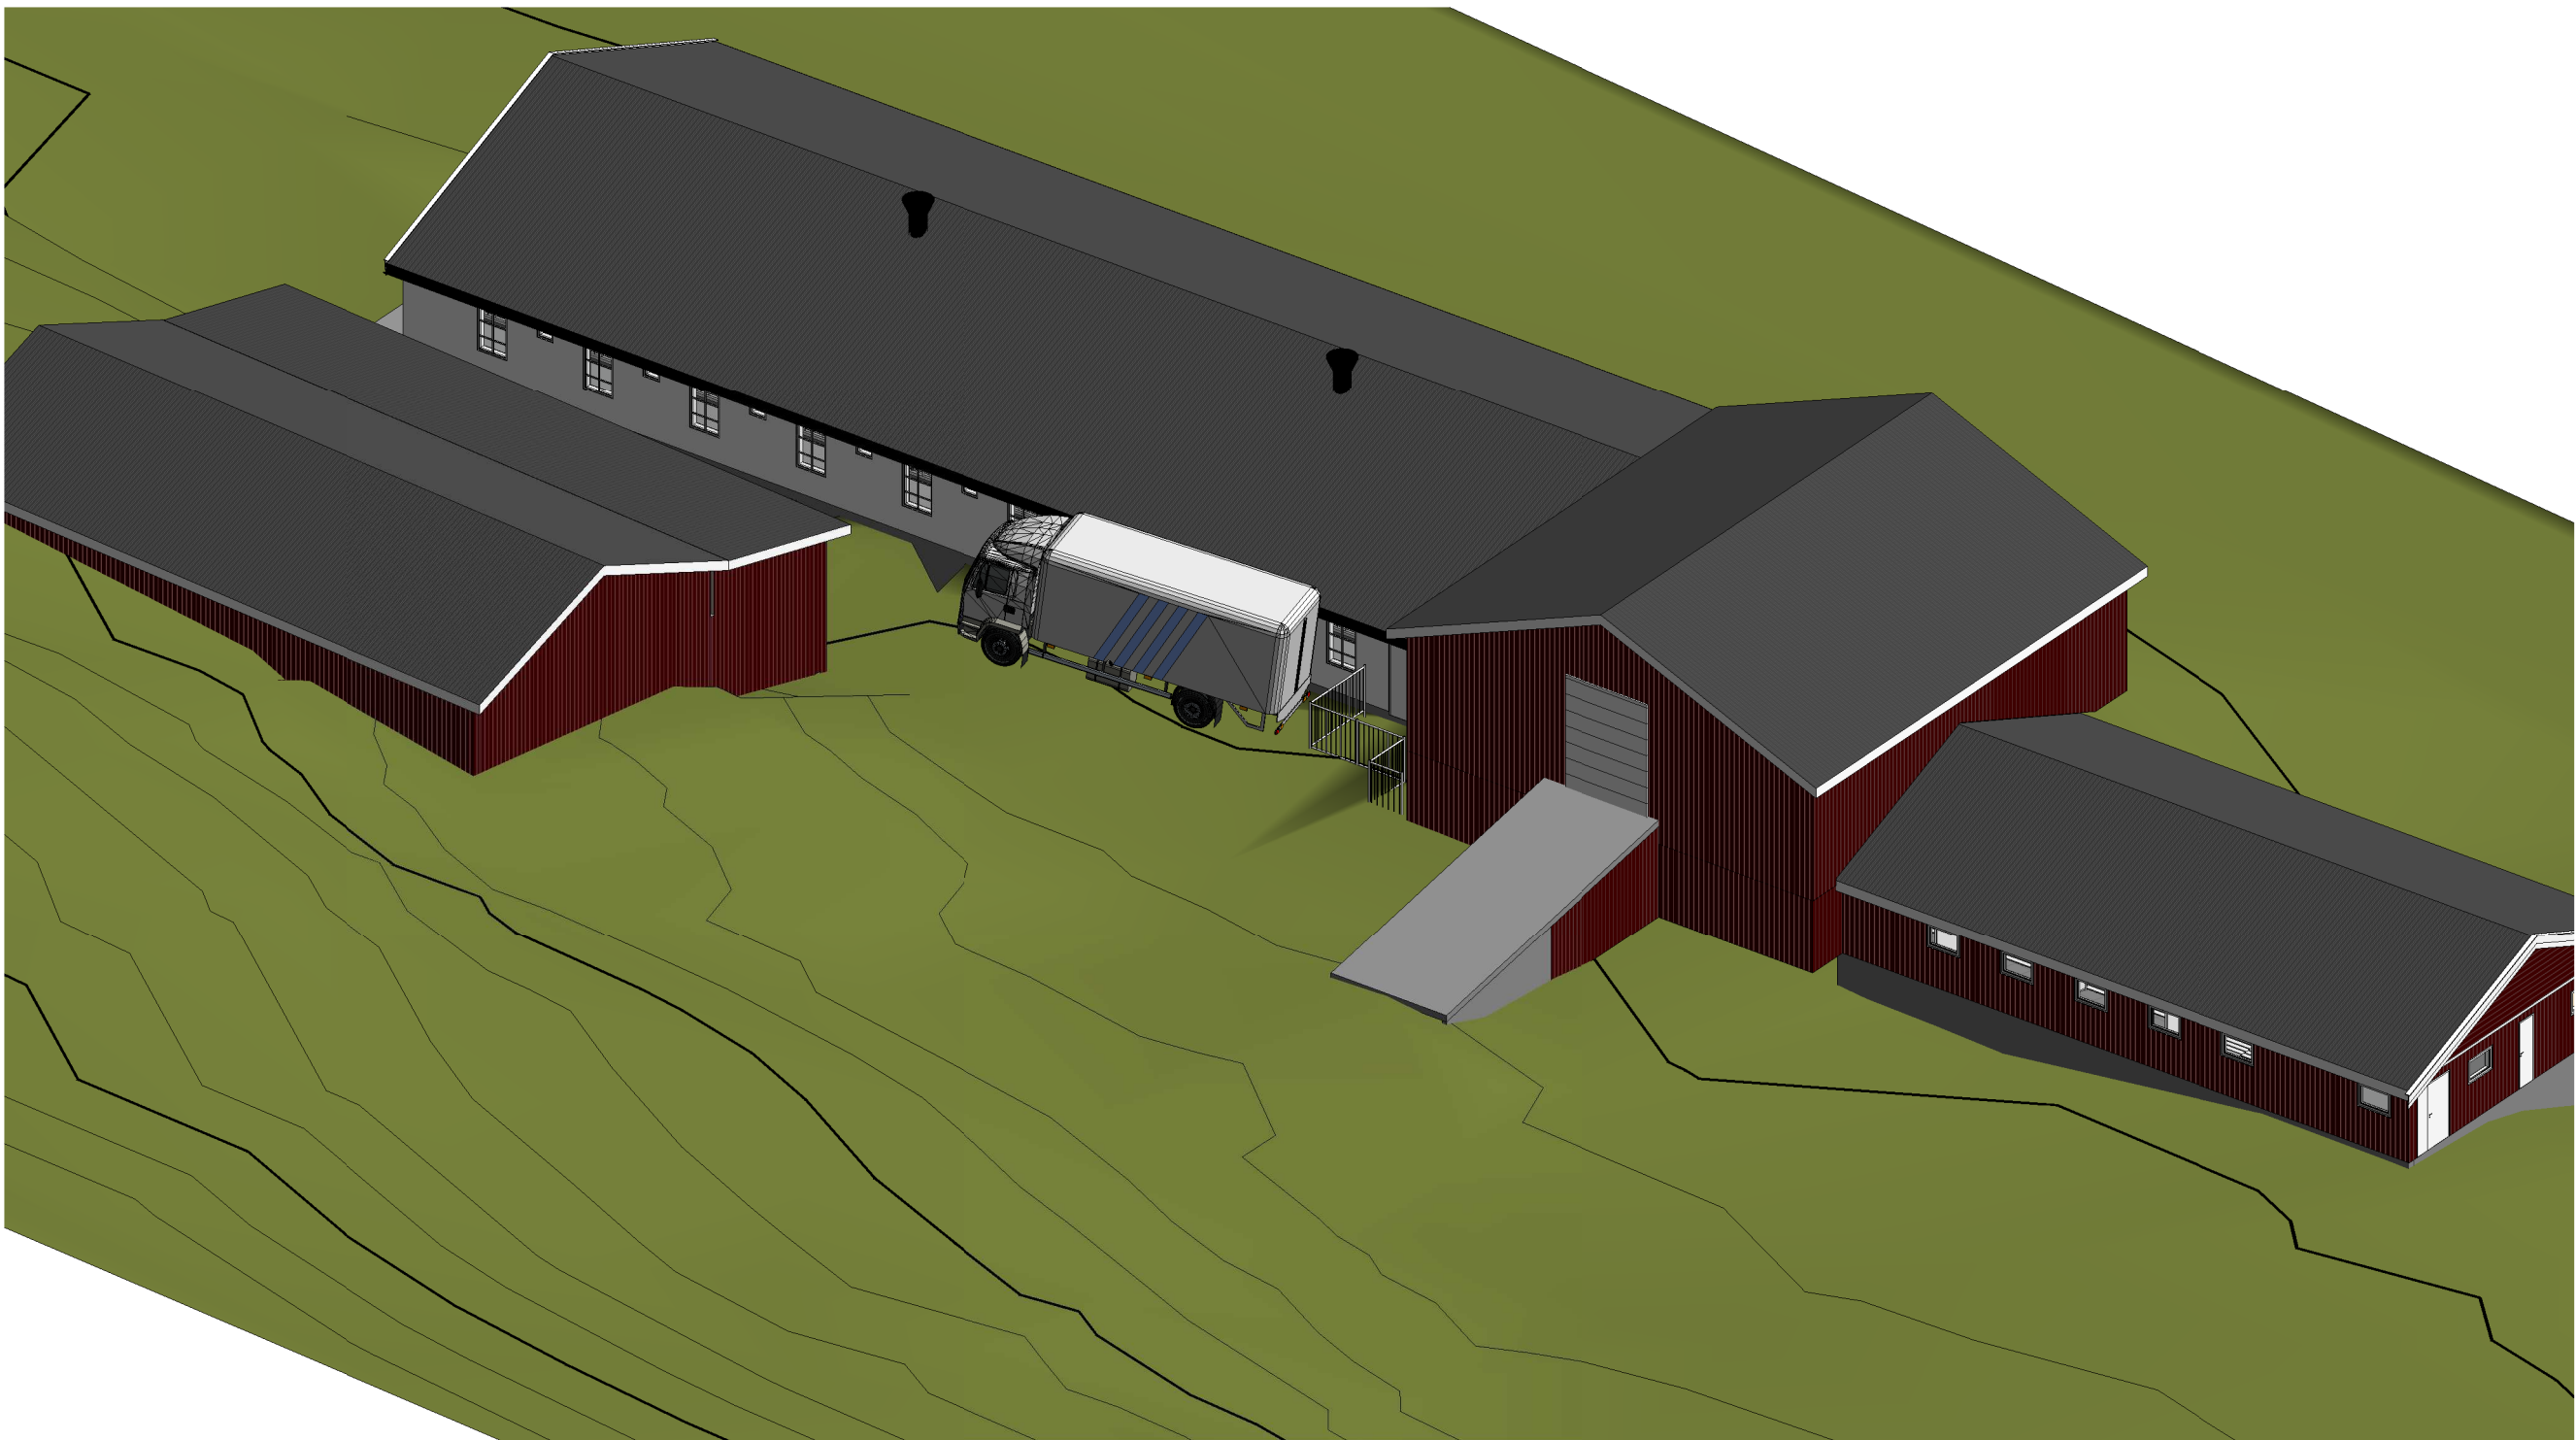


3D Fasade 1



3D Fasade 2

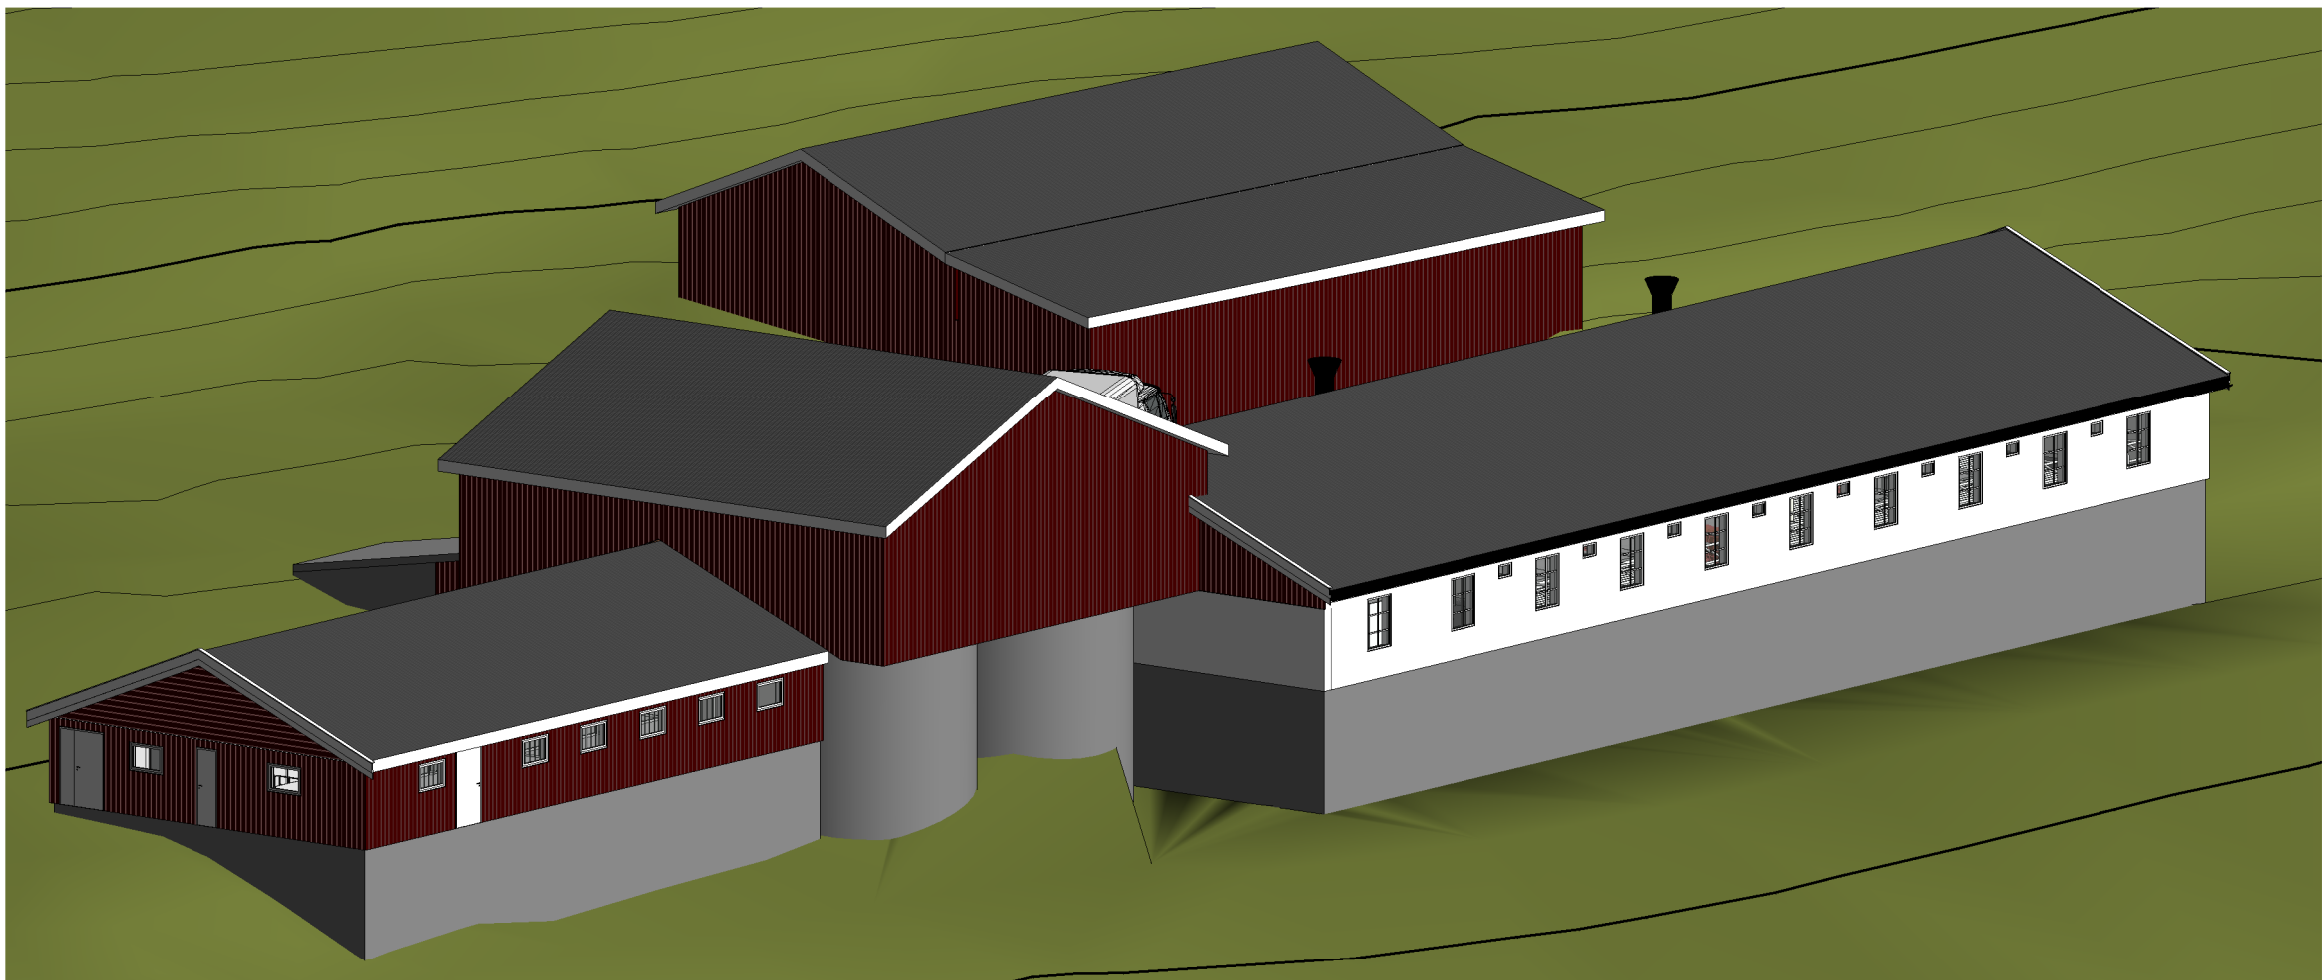

3D Fasade 4

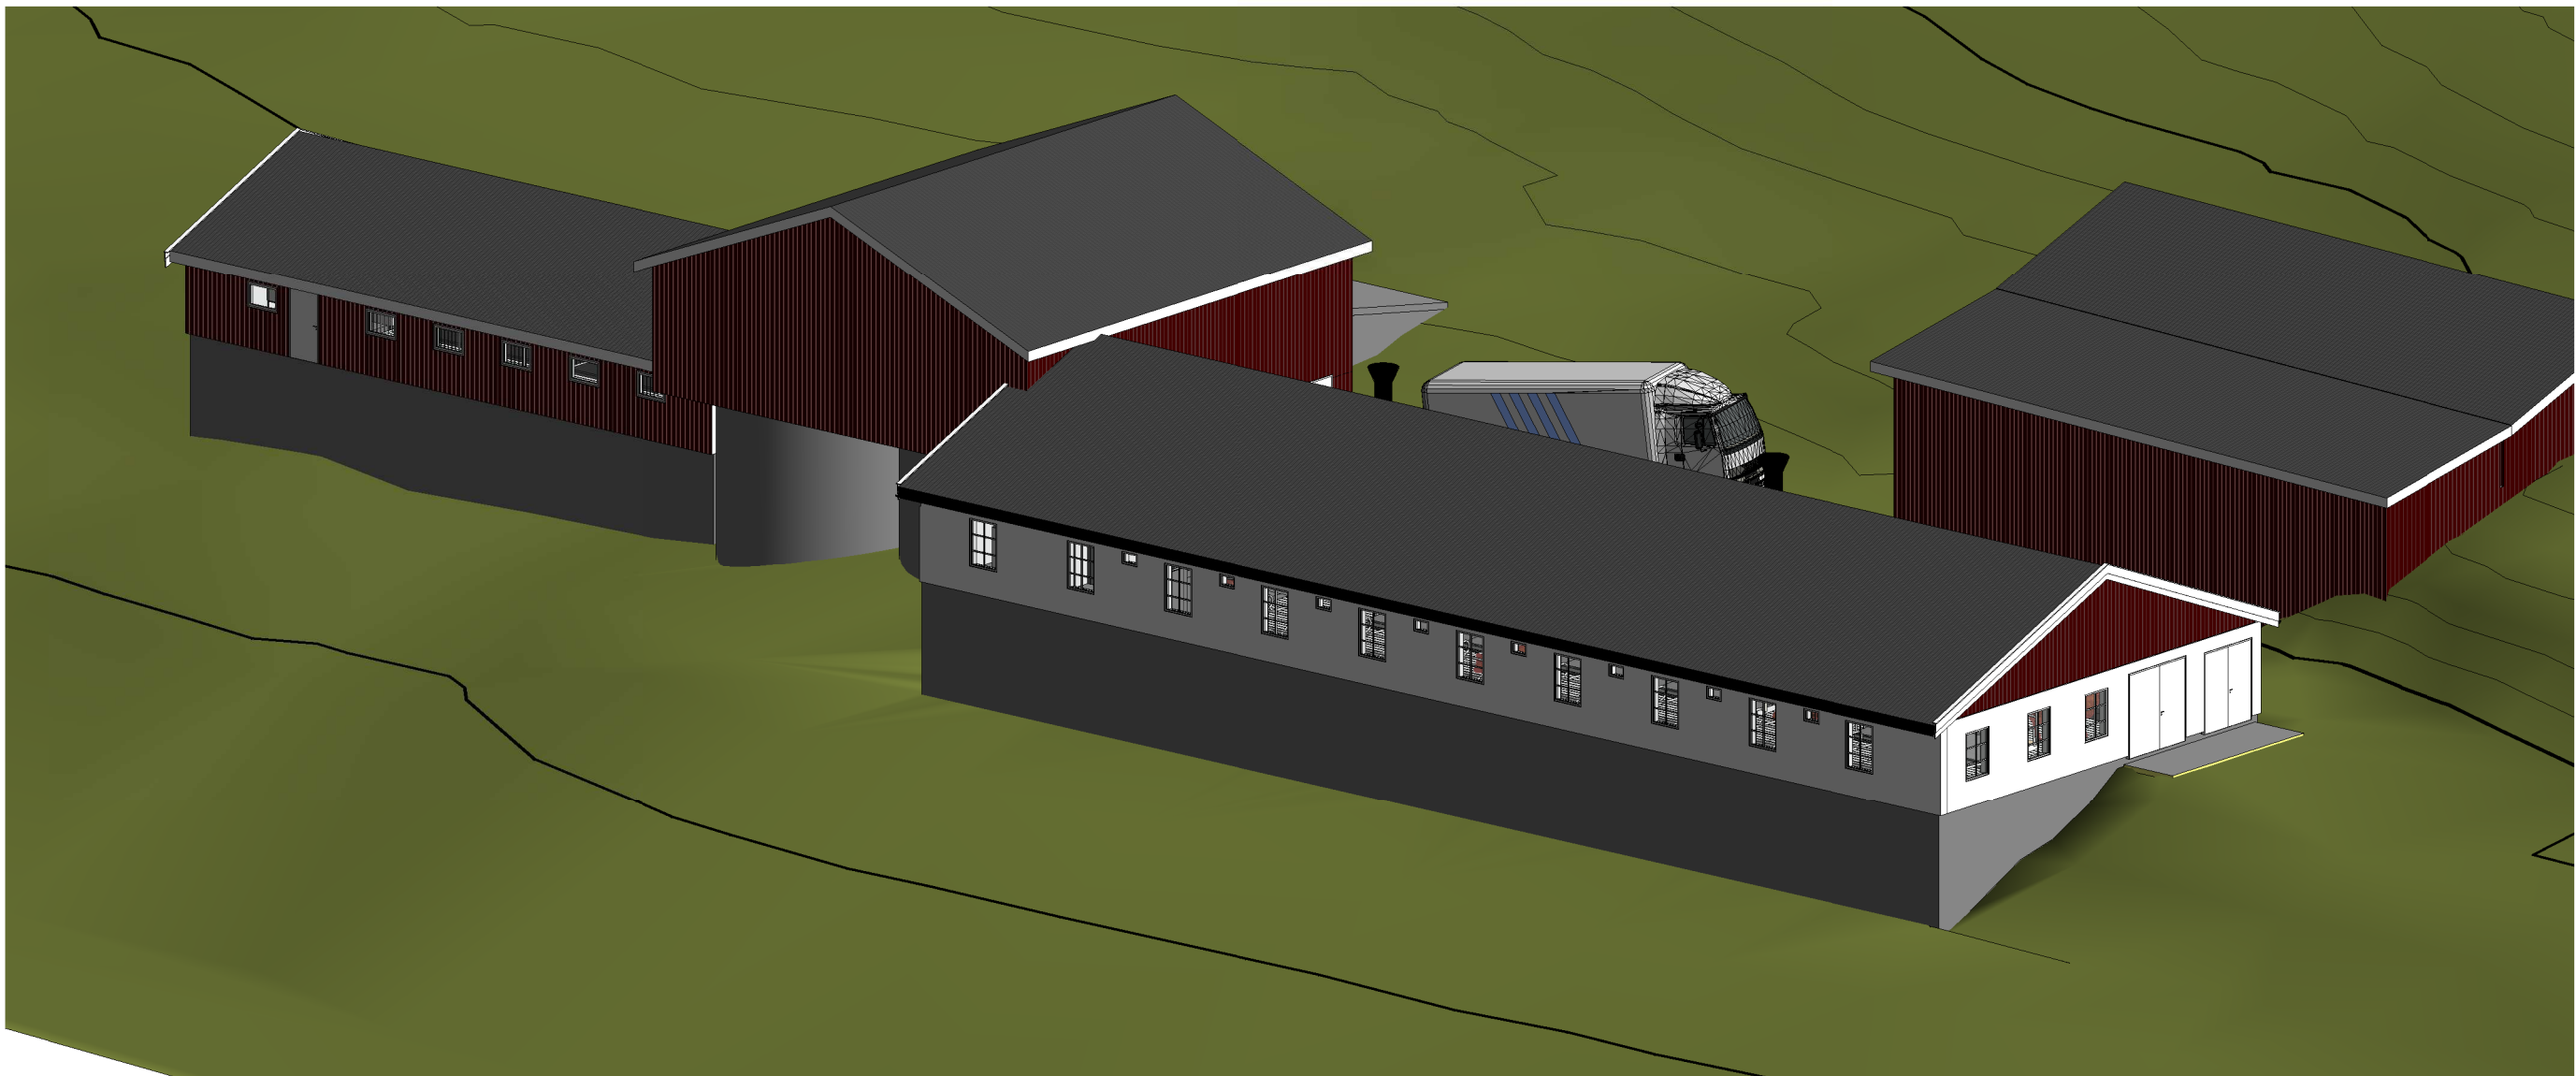

3D Fasade 3



Vedlegg D1

Rev.	Revisjonen gjelder	Målestokk	Uttert	Kontr.	Dato
	Vidar Rian	1 : 200	Dato		17.12.2018
	Rianveien 238		Tegnet	SA Lundstadsveen	
	7125 Vanvikan		Kontr.	Checker	
		Prosjekt nr.	5054-1168-01		
	Situasjonsplan	Tegning nr.	A08		Rev.
		TINE BYGNINGSPLANLEGGING			