


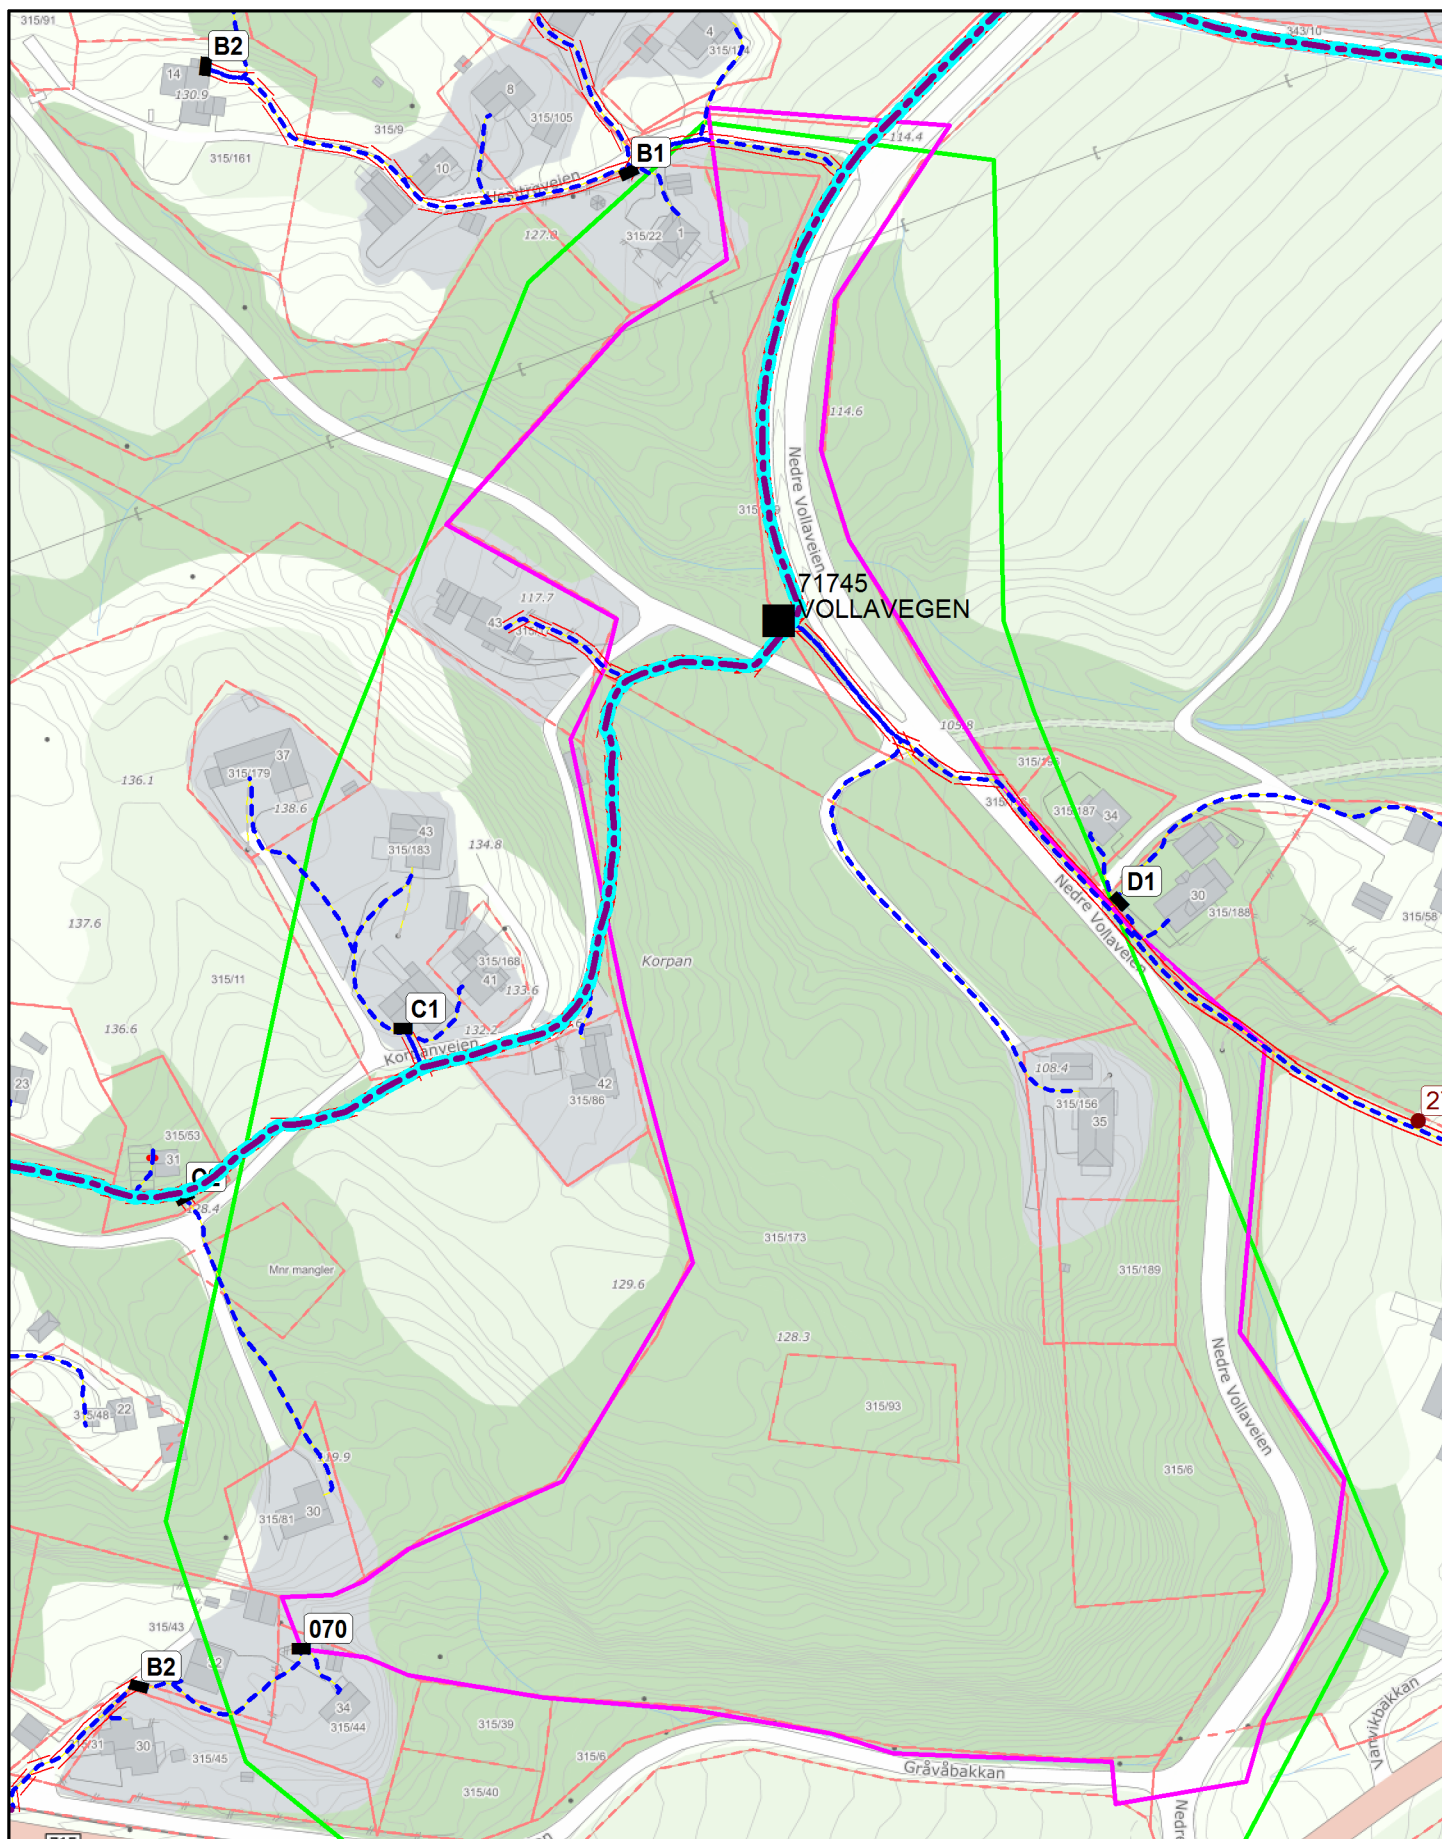

Underlagt taushetsplikt etter energiloven §9-3 jf. bte §6-2
Unntatt fra innsyn etter offentleglova §13

Tegnforklaring Nettdata:

	Overførings Linje / Kabel		01 Stolpe
	HS Linje / Kabel		'Nr Navn' Trafo
	400V Linje / Kabel		A1 Fordelingsskap
	230V Linje / Kabel		001 Inntaksnr.
	Rør / kanal		
	Frakoblet eller kondemnert kabel		
	Trasé m / ukjent inn		

Tittel:



Krets-nr./navn/Område:

Utskriftsdato:

2019.04.01

Gyldighet:

1 Måned

Sign:

liv.irene.bang@nte.no



Målestokk

1:2000

Euref89 sone 32