


D7



0 5 10 15m


Målestokk 1:750 ved A4 liggende utskrift

Nytt tillegg

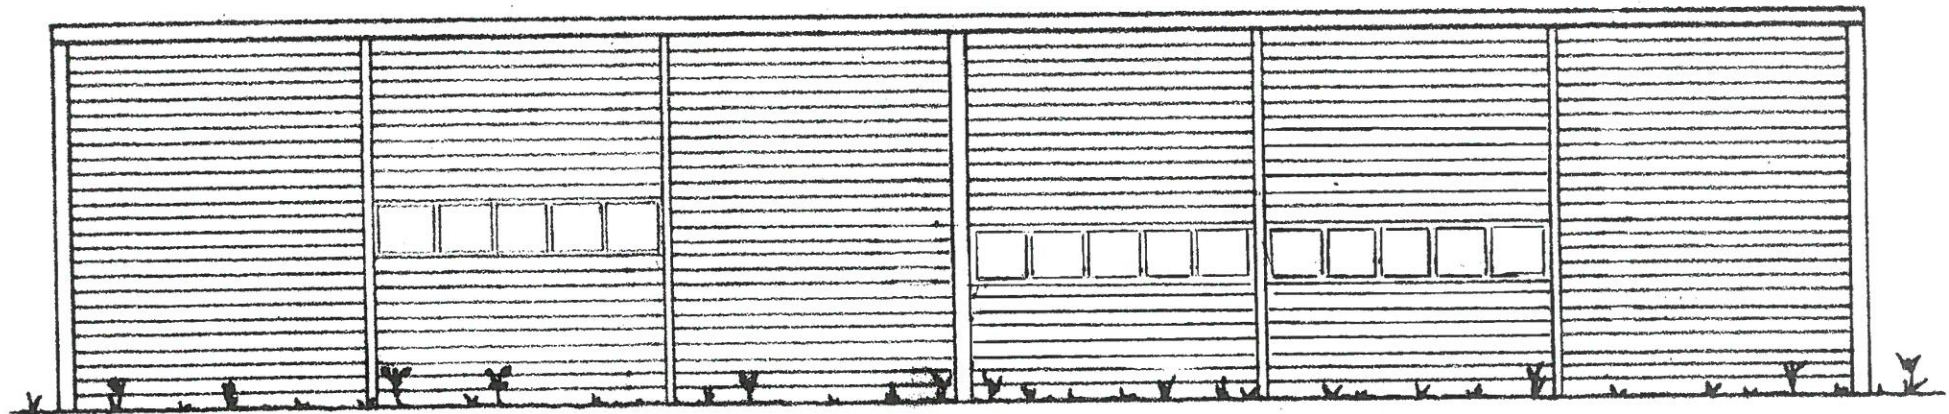


18300

FASADE NORD

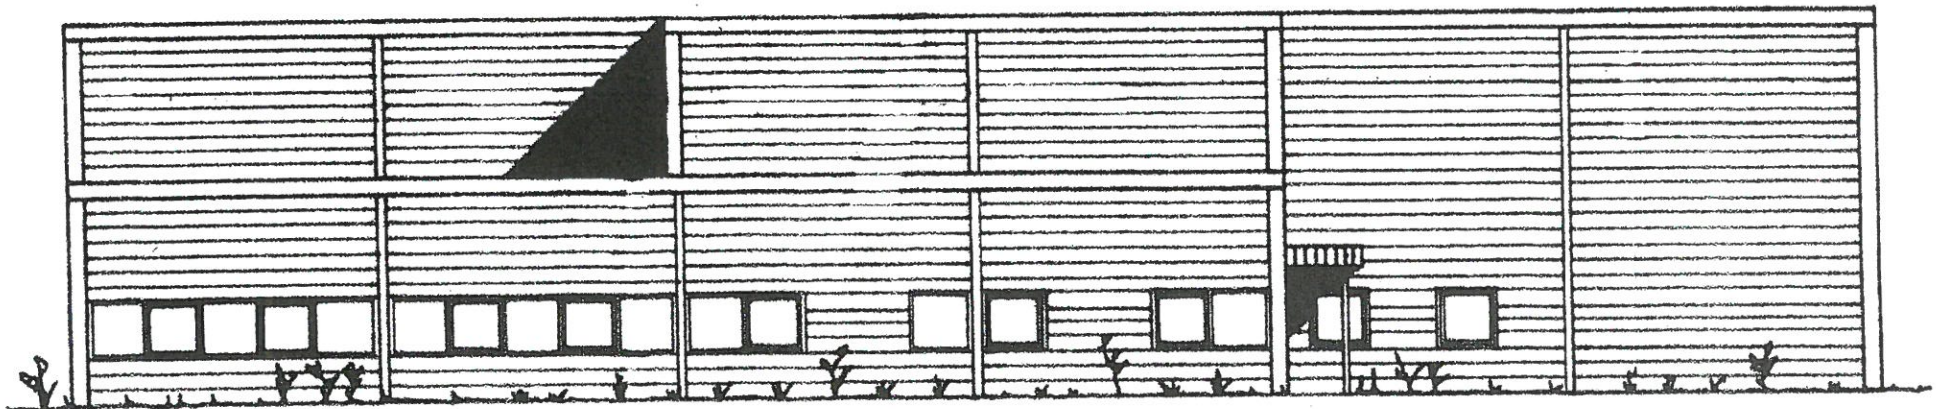


FASADE SØR

Vamec Eiendom
Fasade Sør Nord
RB VS-Bbygg

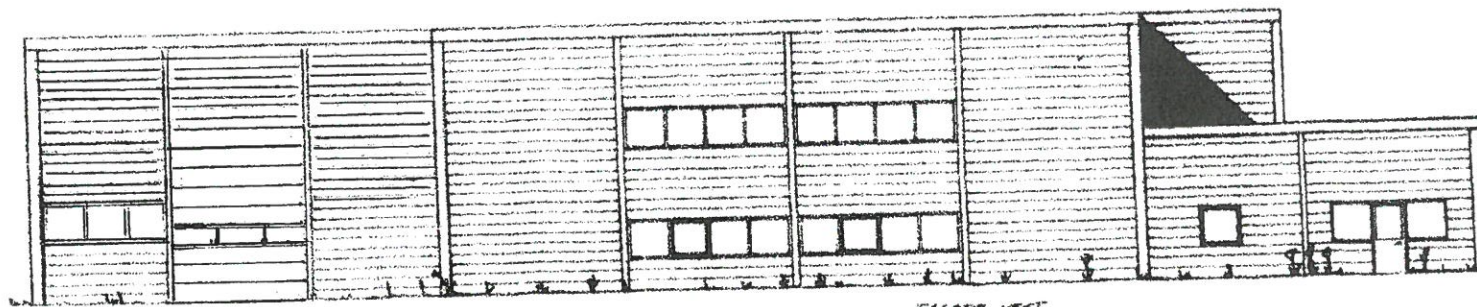

FASADE VEST

14000
tillbygg

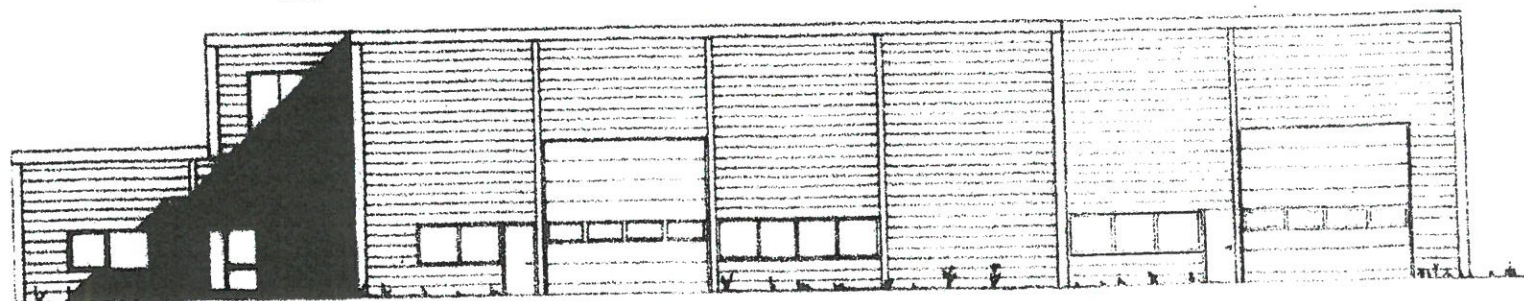


FASADE ØST

14000

Vamlec Eiendom
Fasade Øst-Vest
RB VS Bygg 1:75


ER

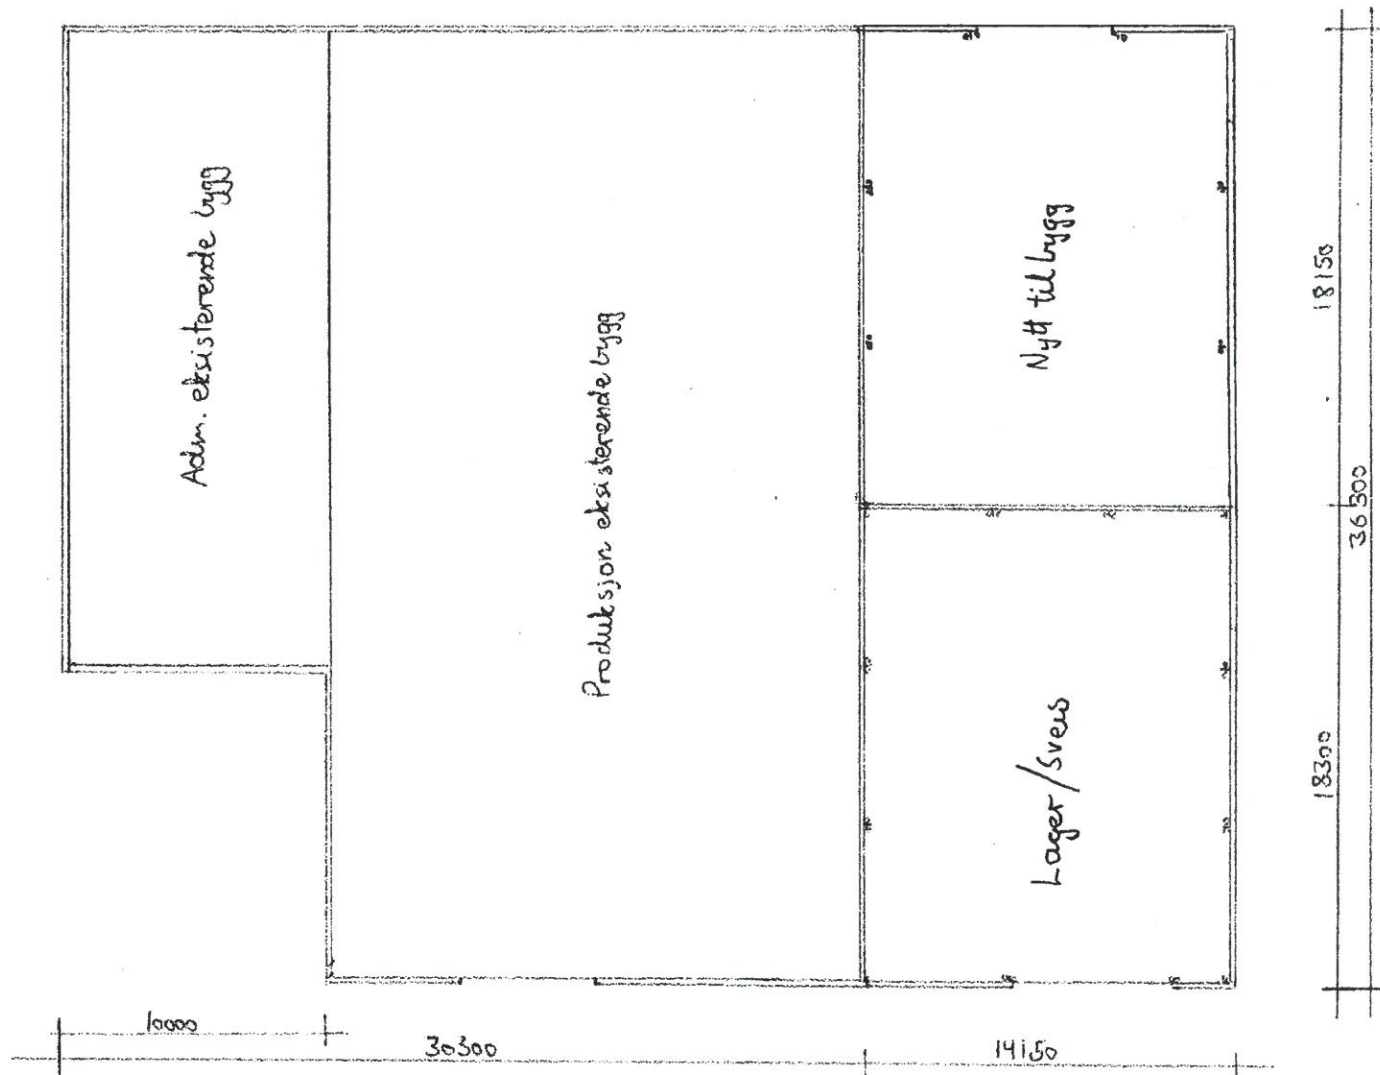


Varmec Eiendom
Plantegning
KB VS Bygg 1:20

E3

Påbygg Vamec 10598

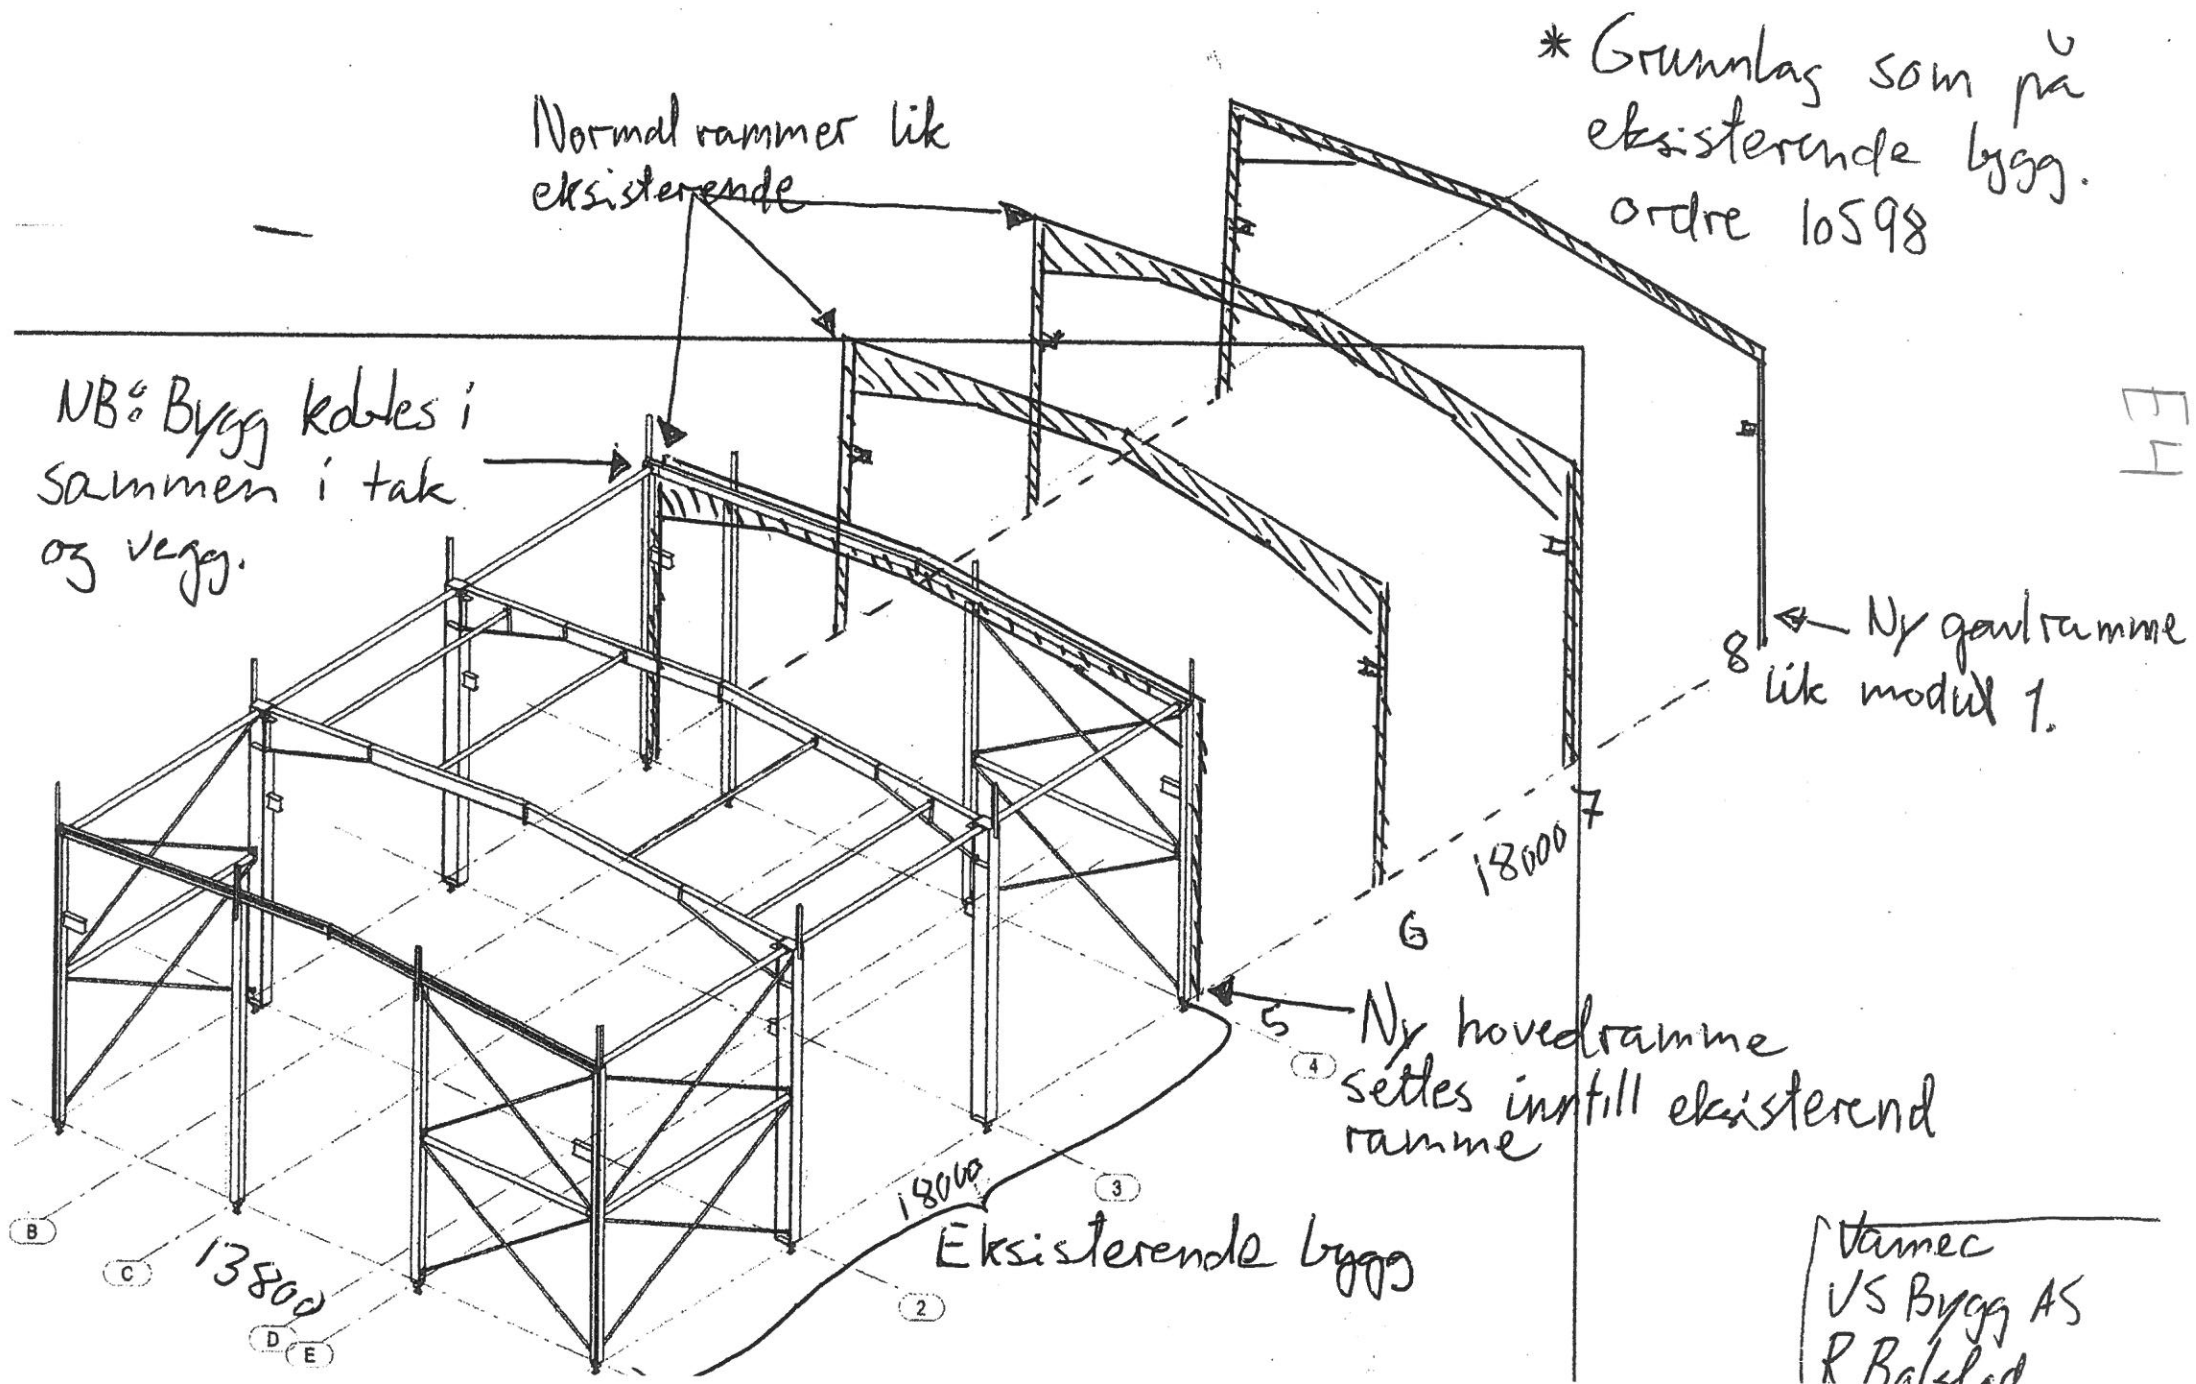

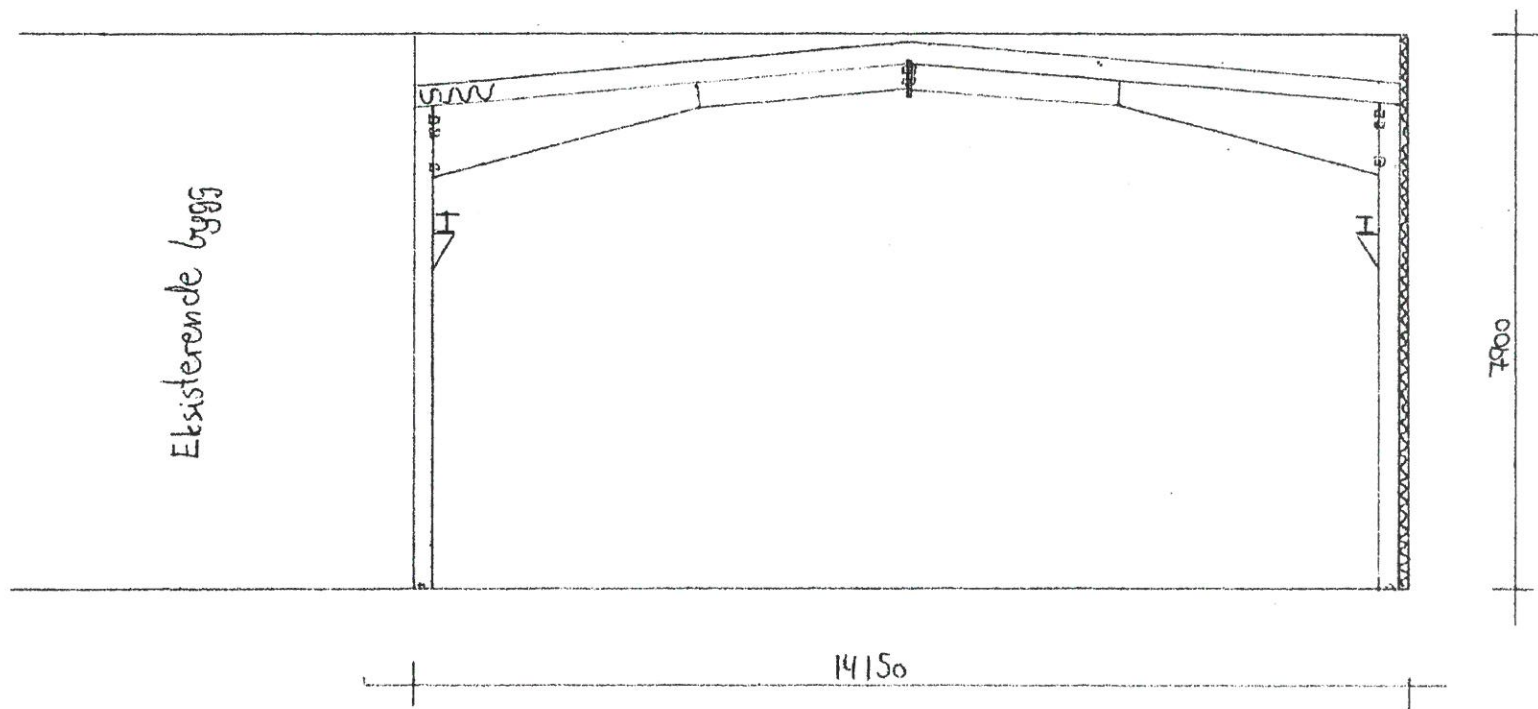

Vamec Eiendom
Snitt
RB VS Bygg 1:75

ES