



1 Fasade 1
1 : 100



2 Fasade 2
1 : 100

No	Revisjon	Dato



DYRENDAHL BYGG

Dyrendahl Bygg AS - 7100 Rissa
Telefon: 91539530 - 91813089
E-post:

TILTAKSHAVER: Espen og Kristin

BYGGEPLASS: Furumo

G.nr/B.nr: 125 /32

KOMMUNE: Rissa

TEGN. INNHOLD:

Fasade 1 og 2

PROSJEKT:

Bolig _ Espen og Kristin Dyrendal

ARKITEKT:

DATO:

02.04.2019

TEGN:

A.Uthaug

Revisjon pr prosjekt:

MAL:

1 : 100

PROSJEKT NR:

TEGN.NR:

A106



1 Fasade 3
1 : 100



2 Fasade 4
1 : 100

No	Revisjon	Dato



DYRENDAHL BYGG

Dyrendahl Bygg AS - 7100 Rissa
Telefon: 91539530 - 91813089
E-post:

TILTAKSHAVER: Espen og Kristin

BYGGEPLASS: Furumo

G.nr/B.nr: 125 /32

KOMMUNE: Rissa

TEGN. INNHOLD:

Fasade 3 og 4

PROSJEKT:

Bolig Espen og Kristin Dyrendal

ARKITEKT:

DATO:

02.04.2019

TEGN:

A.Uthaug

Revisjon pr prosjekt:

MÅL:

1 : 100

PROSJEKT NR:

TEGN.NR:

A107



1. Etasje
1 : 100

No	Revisjon	Dato
1		

DYRENDAHL BYGG
Dyrendahl Bygg AS - 7100 Rissa
Telefon: 91539530 - 91813089
E-post:

TILTAKSHAVER: Espen og Kristin
BYGGEPLASS: Furumo
G.nr/B.nr: 125 /32
KOMMUNE: Rissa

TEGN. INNHOLD:	Revisjon pr prosjekt:	MÅL:
1. Etasje		1 : 100
PROSJEKT:	Bolit Espen og Kristin Dyrendahl	
ARKITEKT:	DATO: 02.04.2019	TEGN: A.Uthaug
	PROSJEKT NR:	TEGN.NR: A102



1 2. Etasje
1 : 100

No	Revisjon	Dato



DYRENDAHL BYGG

Dyrendahl Bygg AS - 7100 Rissa
Telefon: 91539530 - 91813089
E-post:

TILTAKSHAVER: Espen og Kristin

BYGGEPLASS: Furumo

G.nr/B.nr: 125 /32

KOMMUNE: Rissa

TEGN. INNHOLD:
2. Etasje

Revisjon pr prosjekt: MÅL: 1 : 100

PROSJEKT:
Bolig Espen og Kristin Dyrendal

ARKITEKT: DATO: 02.04.2019 TEGN: A.Uthaug PROSJEKT NR: TEGN.NR: **A103**



No	Revisjon	Dato



DYREDAHL BYGG

Dyrendahl Bygg AS - 7100 Rissa
Telefon: 91539530 - 91813089
E-post:

TILTAKSHAVER: Espen og Kristin

BYGGEPLASS: Furumo

G.nr/B.nr 125 /32

KOMMUNE: Rissa

TEGN. INNHOLD:

Snitt XX

PROSJEKT:

Bolig Espen og Kristin Dyrendal

ARKITEKT:

DATO:

02.04.2019

TEGN:

A.Uthaug

PROSJEKT NR:


TEGN.NR:

A111

Revisjon pr prosjekt:

MÅL:

1 : 75

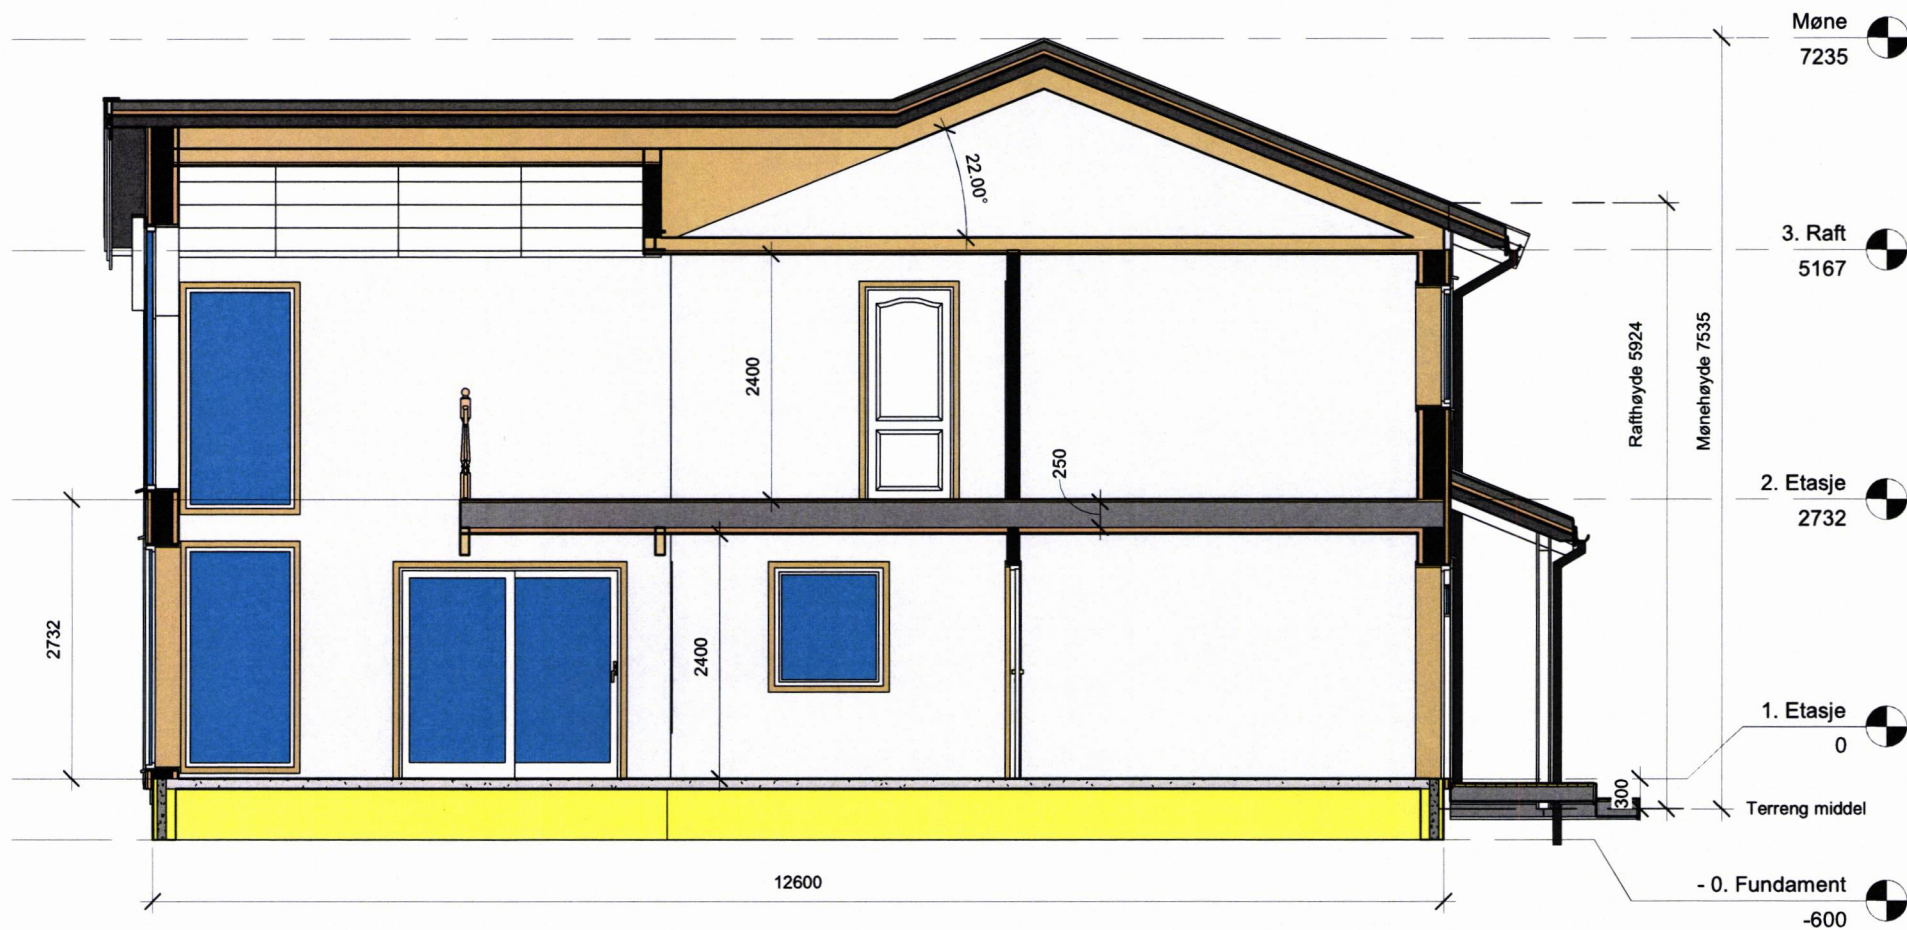

No	Revisjon	Dato



DYREDAHL BYGG

Dyrendahl Bygg AS - 7100 Rissa
Telefon: 91539530 - 91813089
E-post:

TILTAKSHAVER: Espen og Kristin

BYGGEPLASS: Furumo

G.nr/B.nr: 125 / 32

KOMMUNE: Rissa

TEGN. INNHOLD:

Snitt YY

PROSJEKT:

Bolig Espen og Kristin Dyrendal

ARKITEKT:

DATO:

02.04.2019

TEGN:

A.Uthaug

Revisjon pr prosjekt:

MAL:

1 : 50

PROSJEKT NR:

TEGN.NR:

A115