



1 Tomt_tunplan
1 : 300

No	Revisjon	Dato



DYREDAHL BYGG

Dyrendahl Bygg AS - 7100 Rissa
Telefon: 91539530 - 91813089
E-post:

TILTAKSHAVER: Espen og Kristin

BYGGEPLASS: Furumo

G.nr/B.nr: 125 /32

KOMMUNE: Rissa

TEGN. INNHOLD:

Tomt_tunplan

Revisjon pr prosjekt:

MAL: 1 : 300

PROSJEKT:

Bolig Espen og Kristin Dyrendal

ARKITEKT:

DATO:

02.04.2019

TEGN:


A.Uthaug

PROSJEKT NR:

TEGN.NR:

A120

	SITUASJONSKART					
	Eiendom:	Gnr: 125	Bnr: 32	Fnr: 0		Snr: 0
	Adresse:					
Hj.haver/Fester:						
INDRE FOSEN KOMMUNE	Dato: 2/4-2019 Sign:				Målestokk 1:1000	

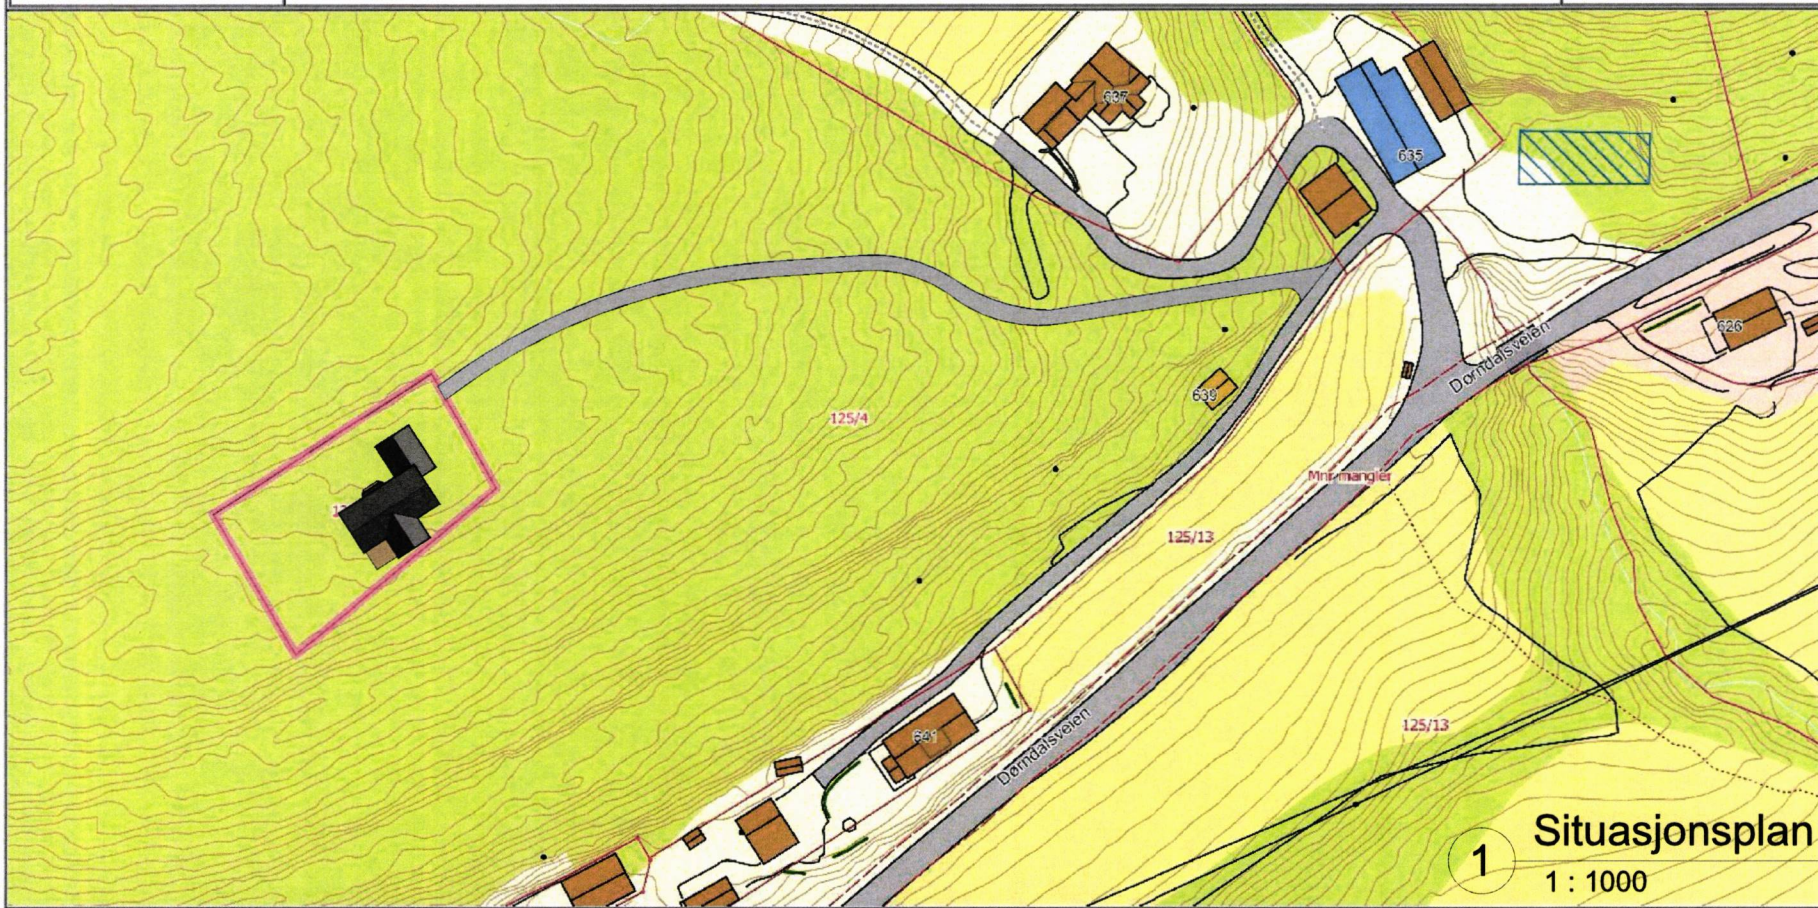

Det tas forbehold om at det kan forekomme feil på kartet, bla. gjelder dette eiendomsgrenser, ledninger/kabler, kummer m.m. som i forbindelse med prosjektering/anleggsarbeid må undersøkes nærmere.

No	Revisjon	Dato



DYREDAHL BYGG

Dyrendahl Bygg AS - 7100 Rissa
Telefon: 91539530 - 91813089
E-post:

TILTAKSHAVER: Espen og Kristin

BYGGEPLASS: Furumo

G.nr/B.nr: 125 /32

KOMMUNE: Rissa

TEGN. INNHOLD:

Situasjonsplan

PROSJEKT:

Bolig Espen og Kristin Dyrendal

ARKITEKT:

DATO:

02.04.2019

TEGN:

A.Uthaug

Revisjon pr prosjekt:

MAL: 1 : 1000

PROSJEKT NR:

TEGN NR:

A121