


E 9



E2

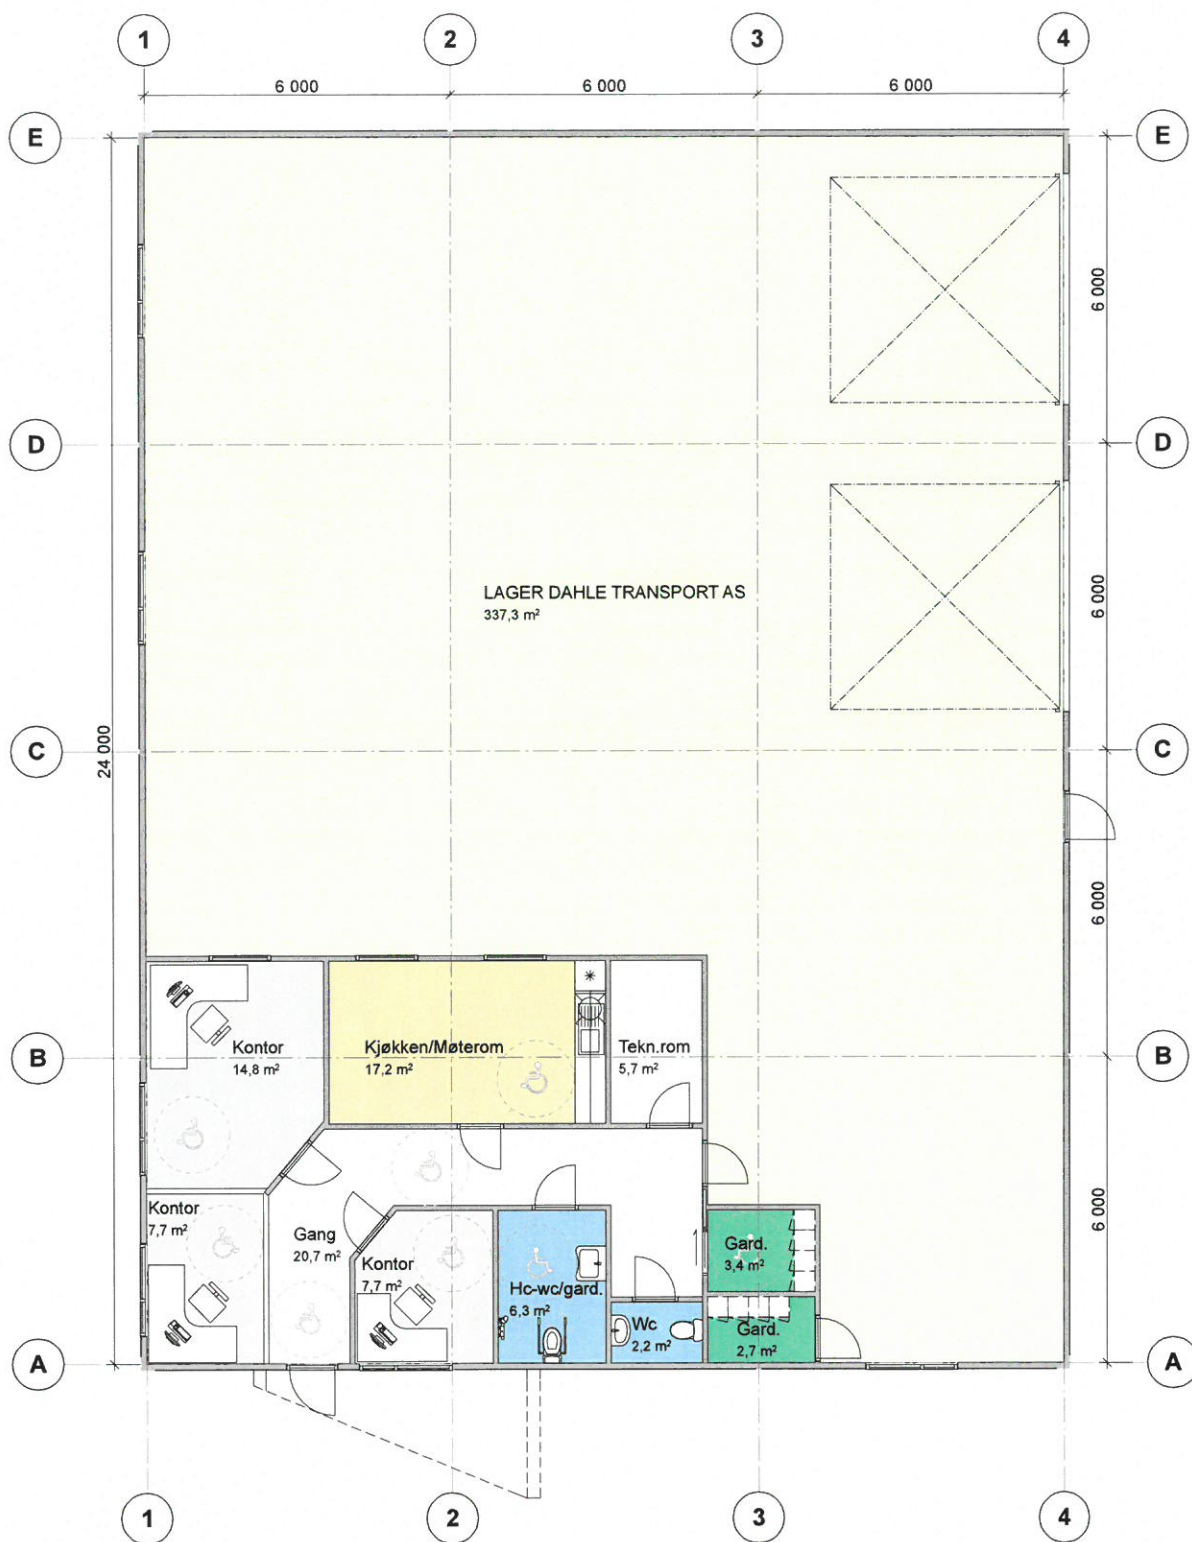



SITUASJONSKART



Eiendom:

Gnr: 51

Bnr: 1

Fnr: 0

Snr: 0

Hj.haver/Fester:

Adresse: Kvidalsveien 94, 7105 STADSBYGD, med flere

INDRE FOSEN KOMMUNE

Dato: 25/6-2018 Sign:

Målestokk 1:1000



Det tas forbehold om at det kan forekomme feil på kartet, bla. gjelder dette eiendomsgrenser, ledninger/kabler, kummer m.m. som i forbindelse med prosjektering/anleggsarbeid må undersøkes nærmere.