



SITUASJONSKART


Eiendom:	Gnr: 17	Bnr: 18	Fnr: 0	Snr: 0
	Adresse: Trøaveien 1, 7105 STADSBYGD			
Hj.haver/Fester:				



INDRE FOSEN
KOMMUNE

Dato: 8/1-2019 Sign:

Målestokk 1:1000

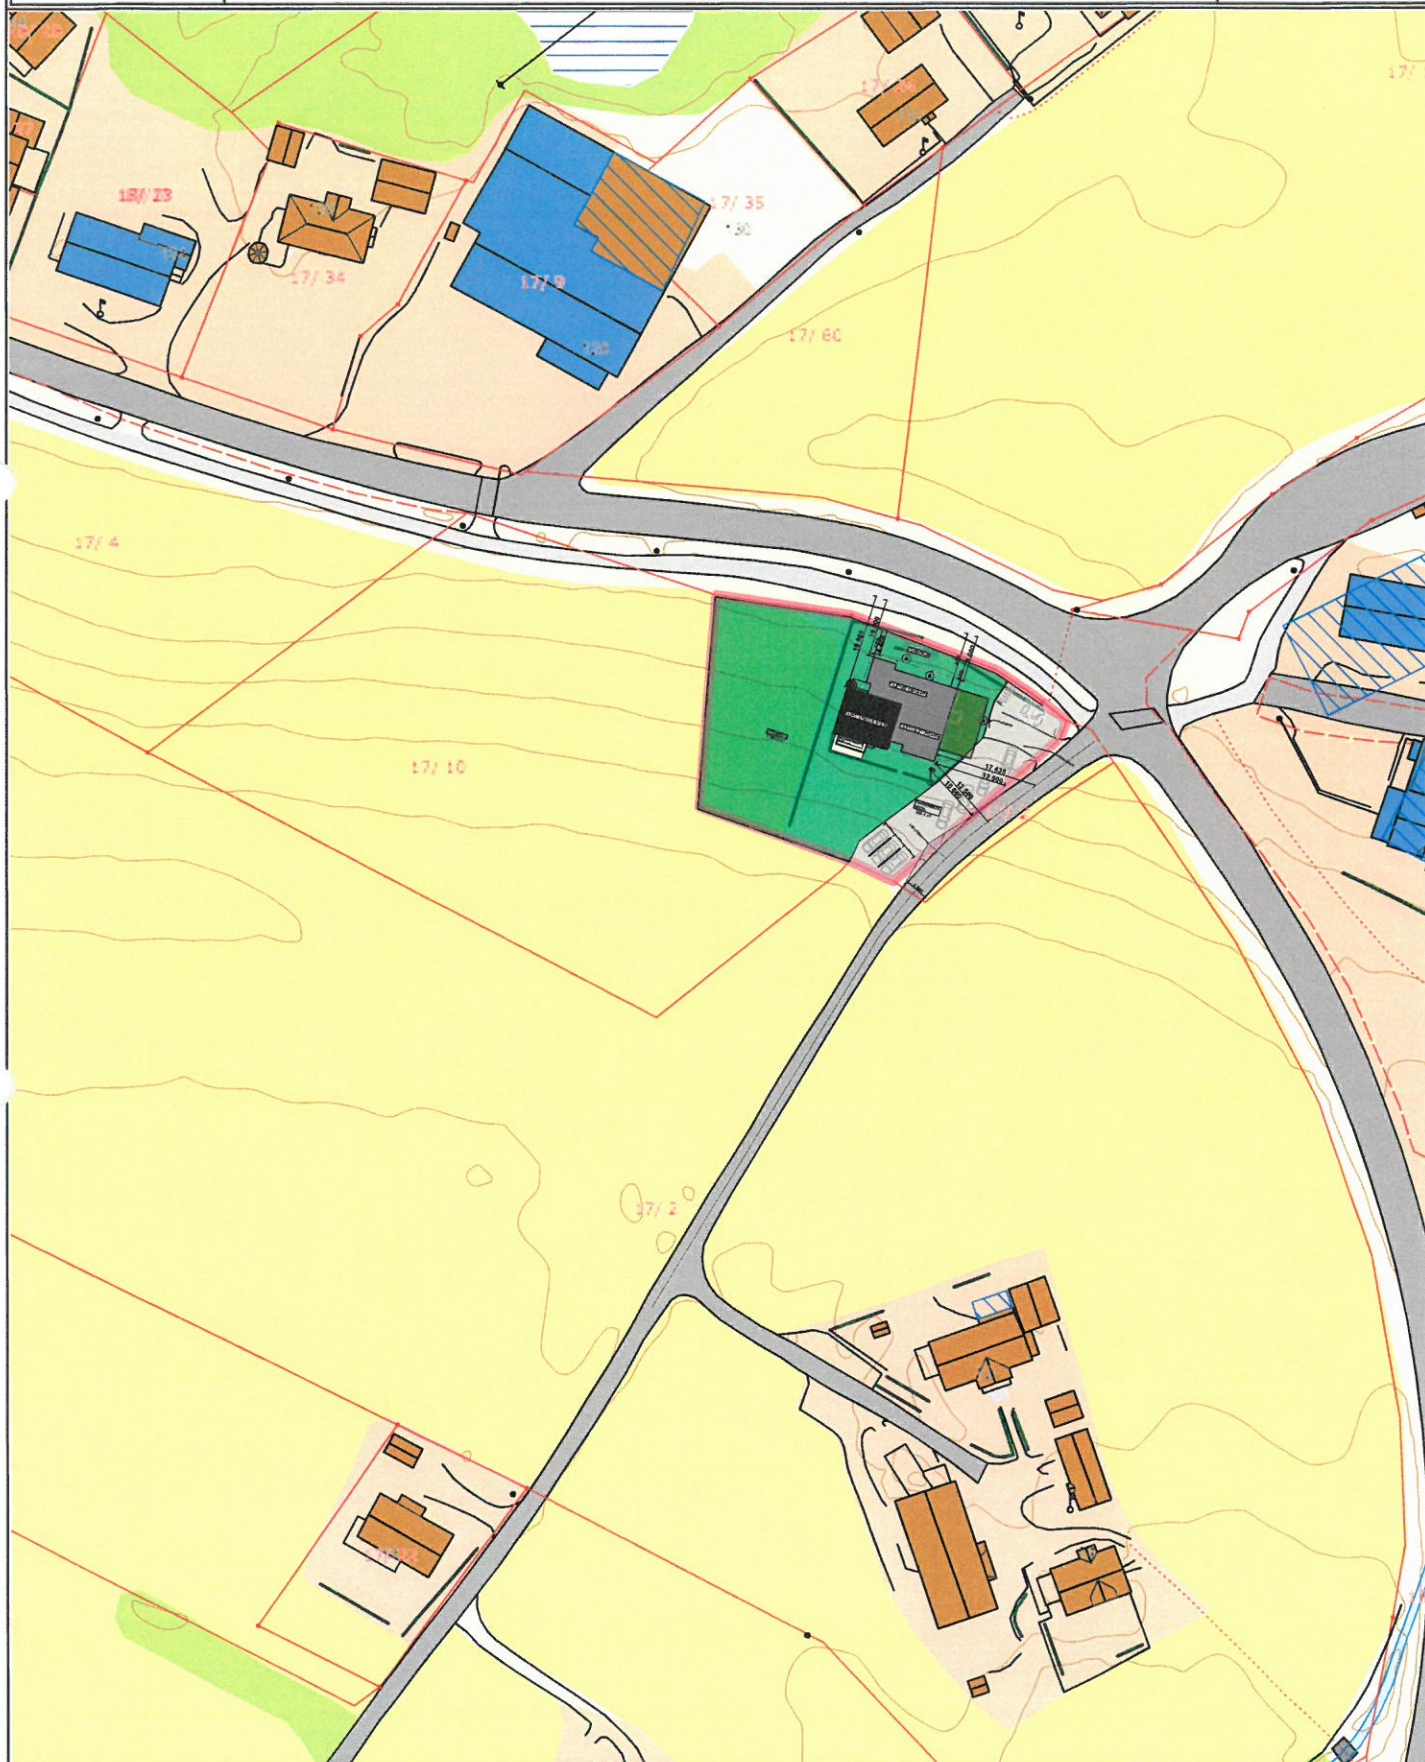

Det tas forbehold om at det kan forekomme feil på kartet, bla. gjelder dette eiendomsgrenser, ledninger/kabler, kummer m.m. som i forbindelse med prosjektering/anleggsarbeid må undersøkes nærmere.

