


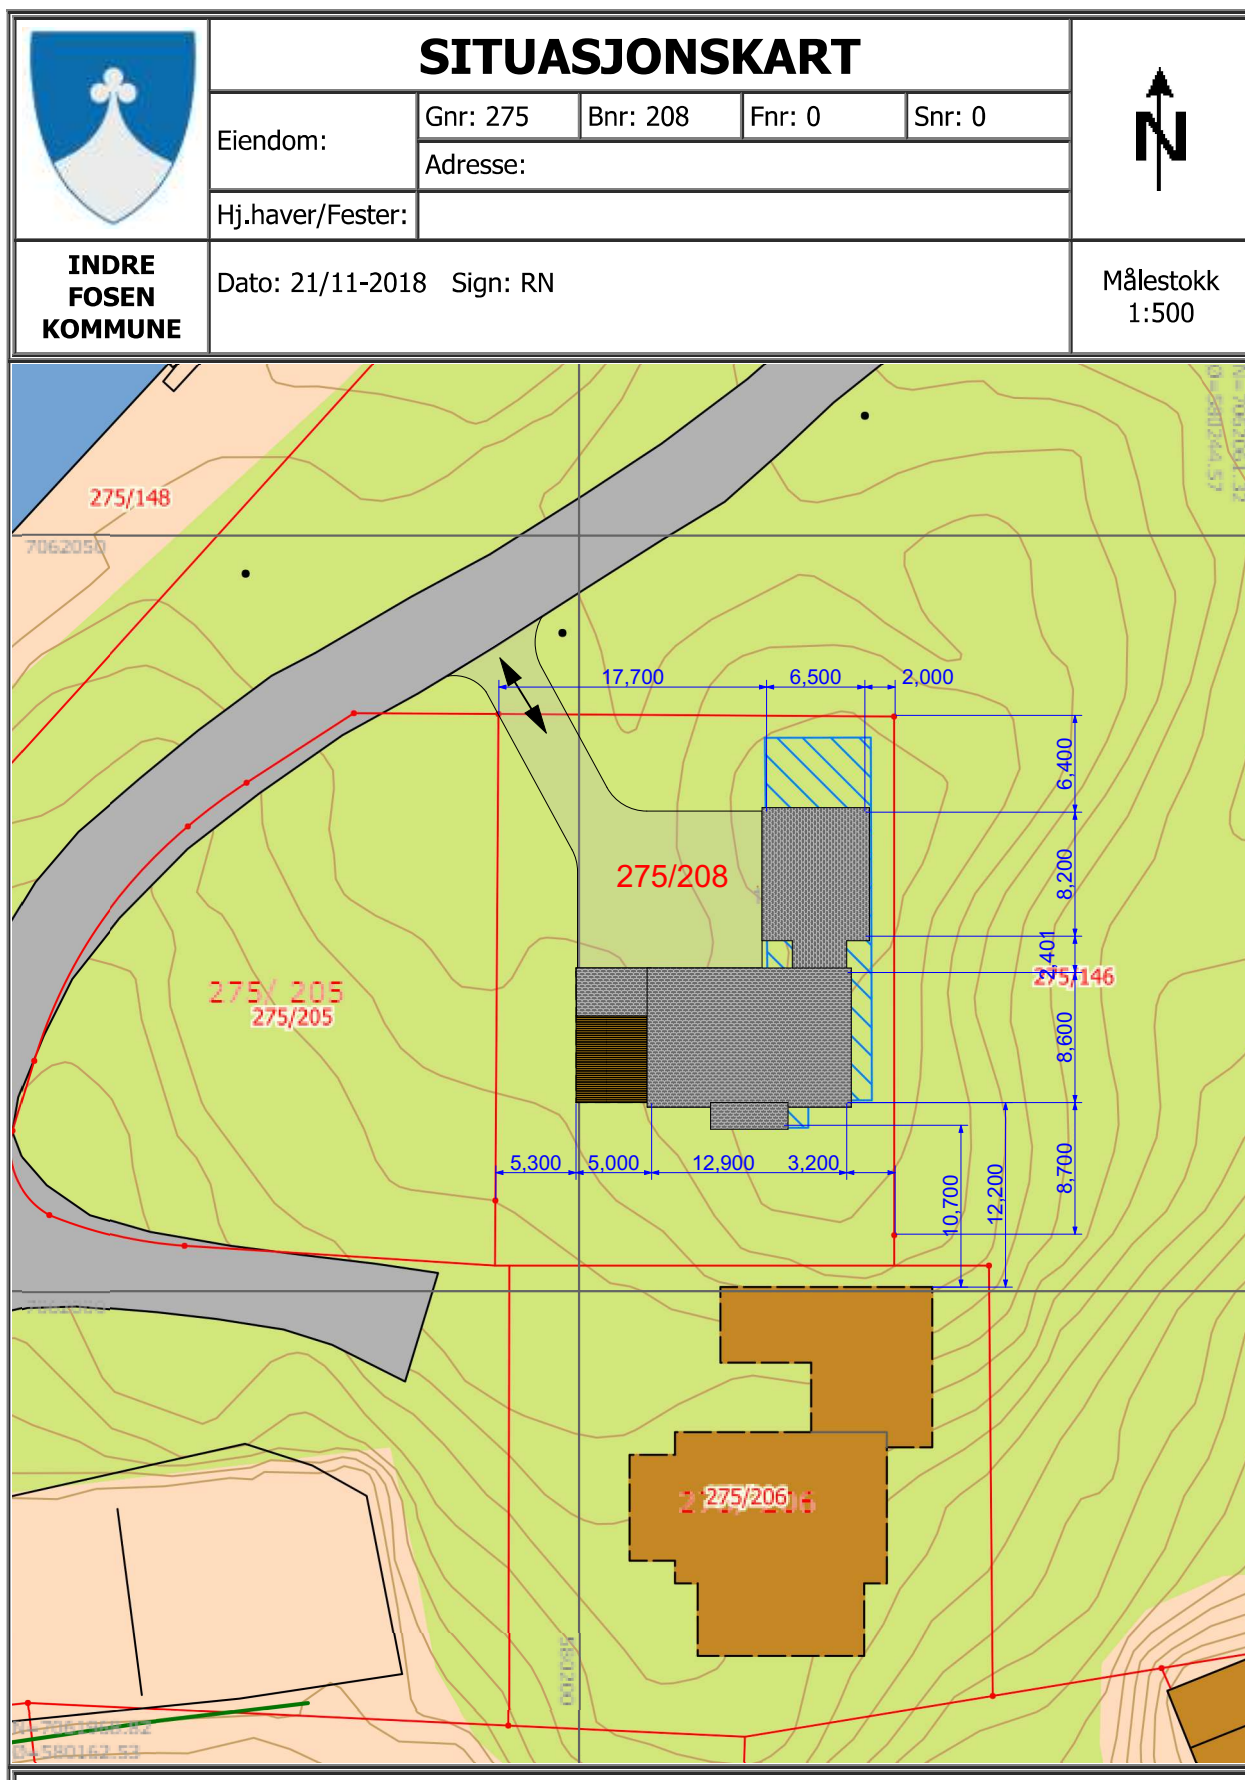

Tittel

Situasjon_utomhus - Situasjonsplan

Fase: Byggemelding

Målestokk

1:500

Ark

A4


ARK / DESIGN:
RN Design
Rolvengen 203
7120 Leksvik
Tlf.: 90053156
rune@rndesign.no

Prosjekt: **Endre Graven - Bolighus**

Kommune/Nr: 5054 Indre Fosen Eiendom: 275/208

Sted: Vinnahaugen Adresse: Vinnahaugveien 15, 7120 Leksvik

Tiltakshaver:

Endre Chr Graven/Ilda Bjørvik

Sign

RN

Dato

06.05.2019

Prosjektnr:

201835

Tegningnr:

A10-01

© Alle rettigheter tilhører utførende for prosjekteringen, kopiering eller bruk av disse tegningene er forbudt uten skriftlig samtykke!