



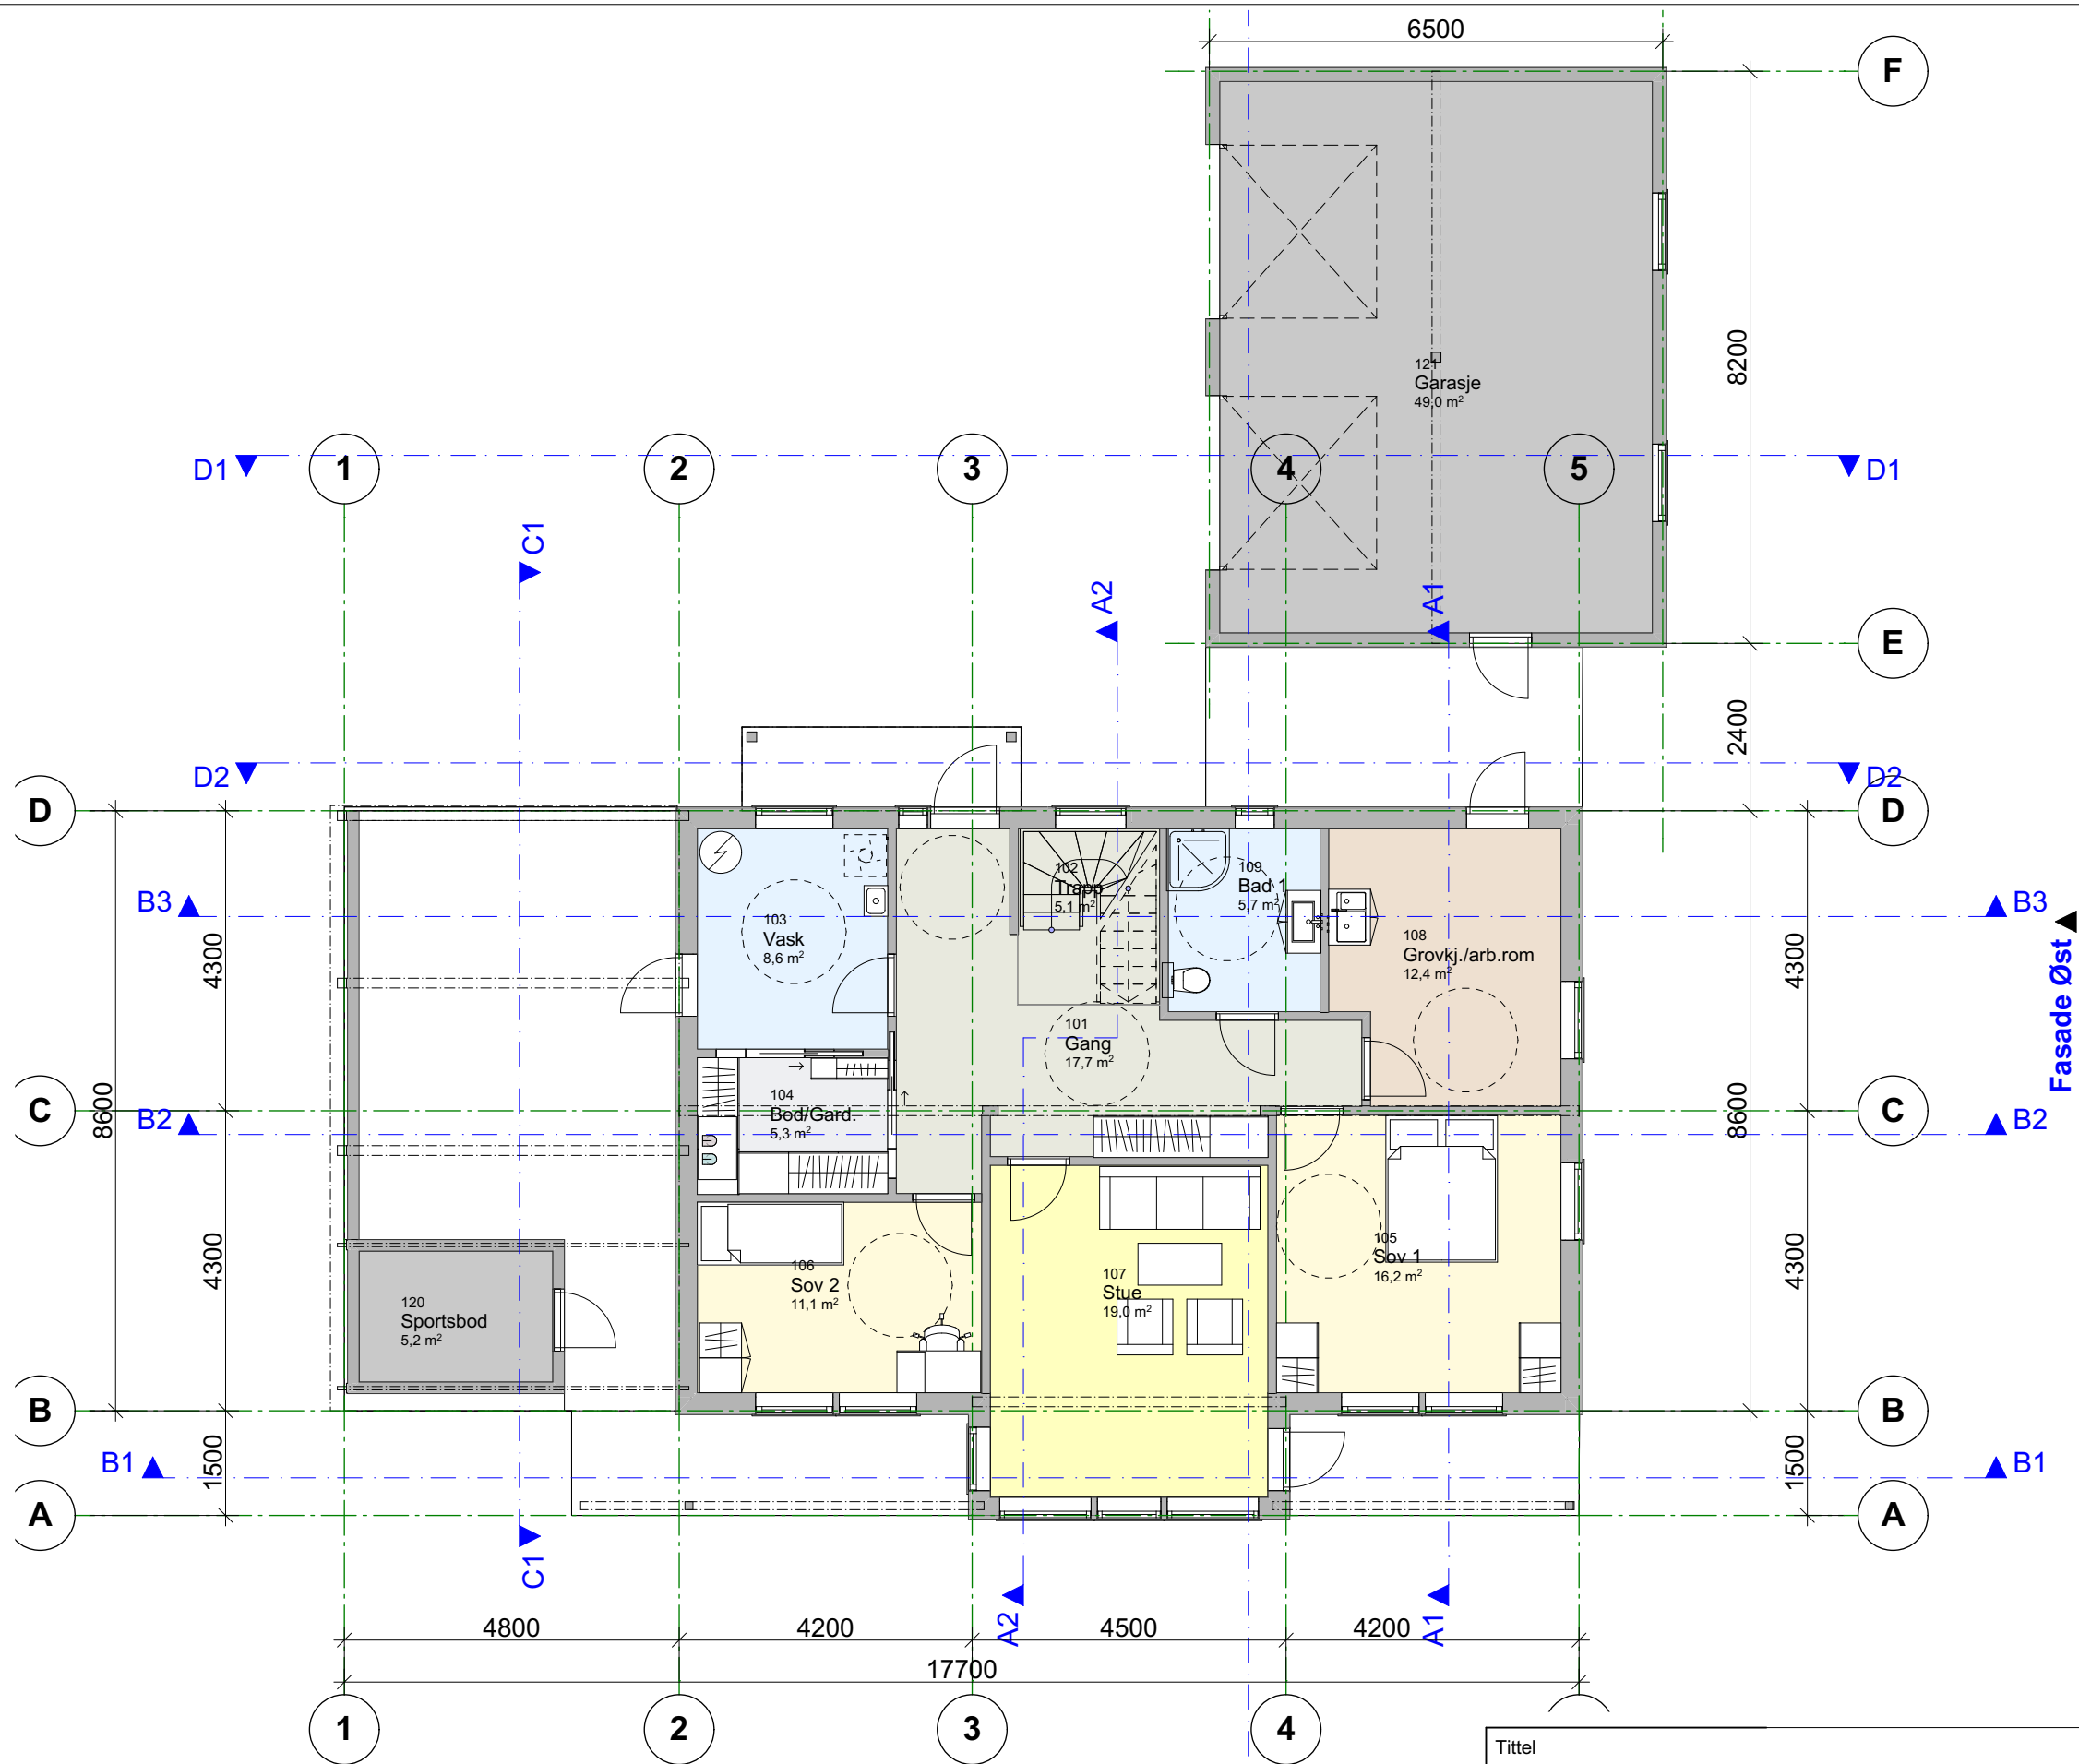

|   |  |   |  |   |                                   |
|---|--|---|--|---|-----------------------------------|
| Tittel   |  | Fase: Byggemelding                                                                                 |  | Målestokk   | Ark                               |
| Planer - Plan 1. Etasje   |  | 1:100                                                                                              |  | A3   |                                   |
| <br>© Alle rettigheter tilhører utførende for prosjekteringen, kopiering eller bruk av disse tegningene er forbudt uten skriftlig samtykke! |  | ARK / DESIGN:<br>RN Design<br>Rolvivegen 203<br>7120 Leksvik<br>Tlf.: 90053156<br>rune@rndesign.no |  | Prosjekt: <b>Endre Graven - Bolighus</b><br>Kommune/Nr:5054 Indre Fosen Eiendom: 275/208<br>Sted: Vinnahaugen Adresse: Vinnahaugveien 15, 7120 Leksvik | Sign Dato<br><b>RN 06.05.2019</b> |
|   |  | Tiltakshaver:<br><b>Endre Chr Graven/Ida Bjørvik</b>                                               |  | Prosjektnr:<br><b>201835</b>   | Tegningnr:<br><b>A20-01</b>       |

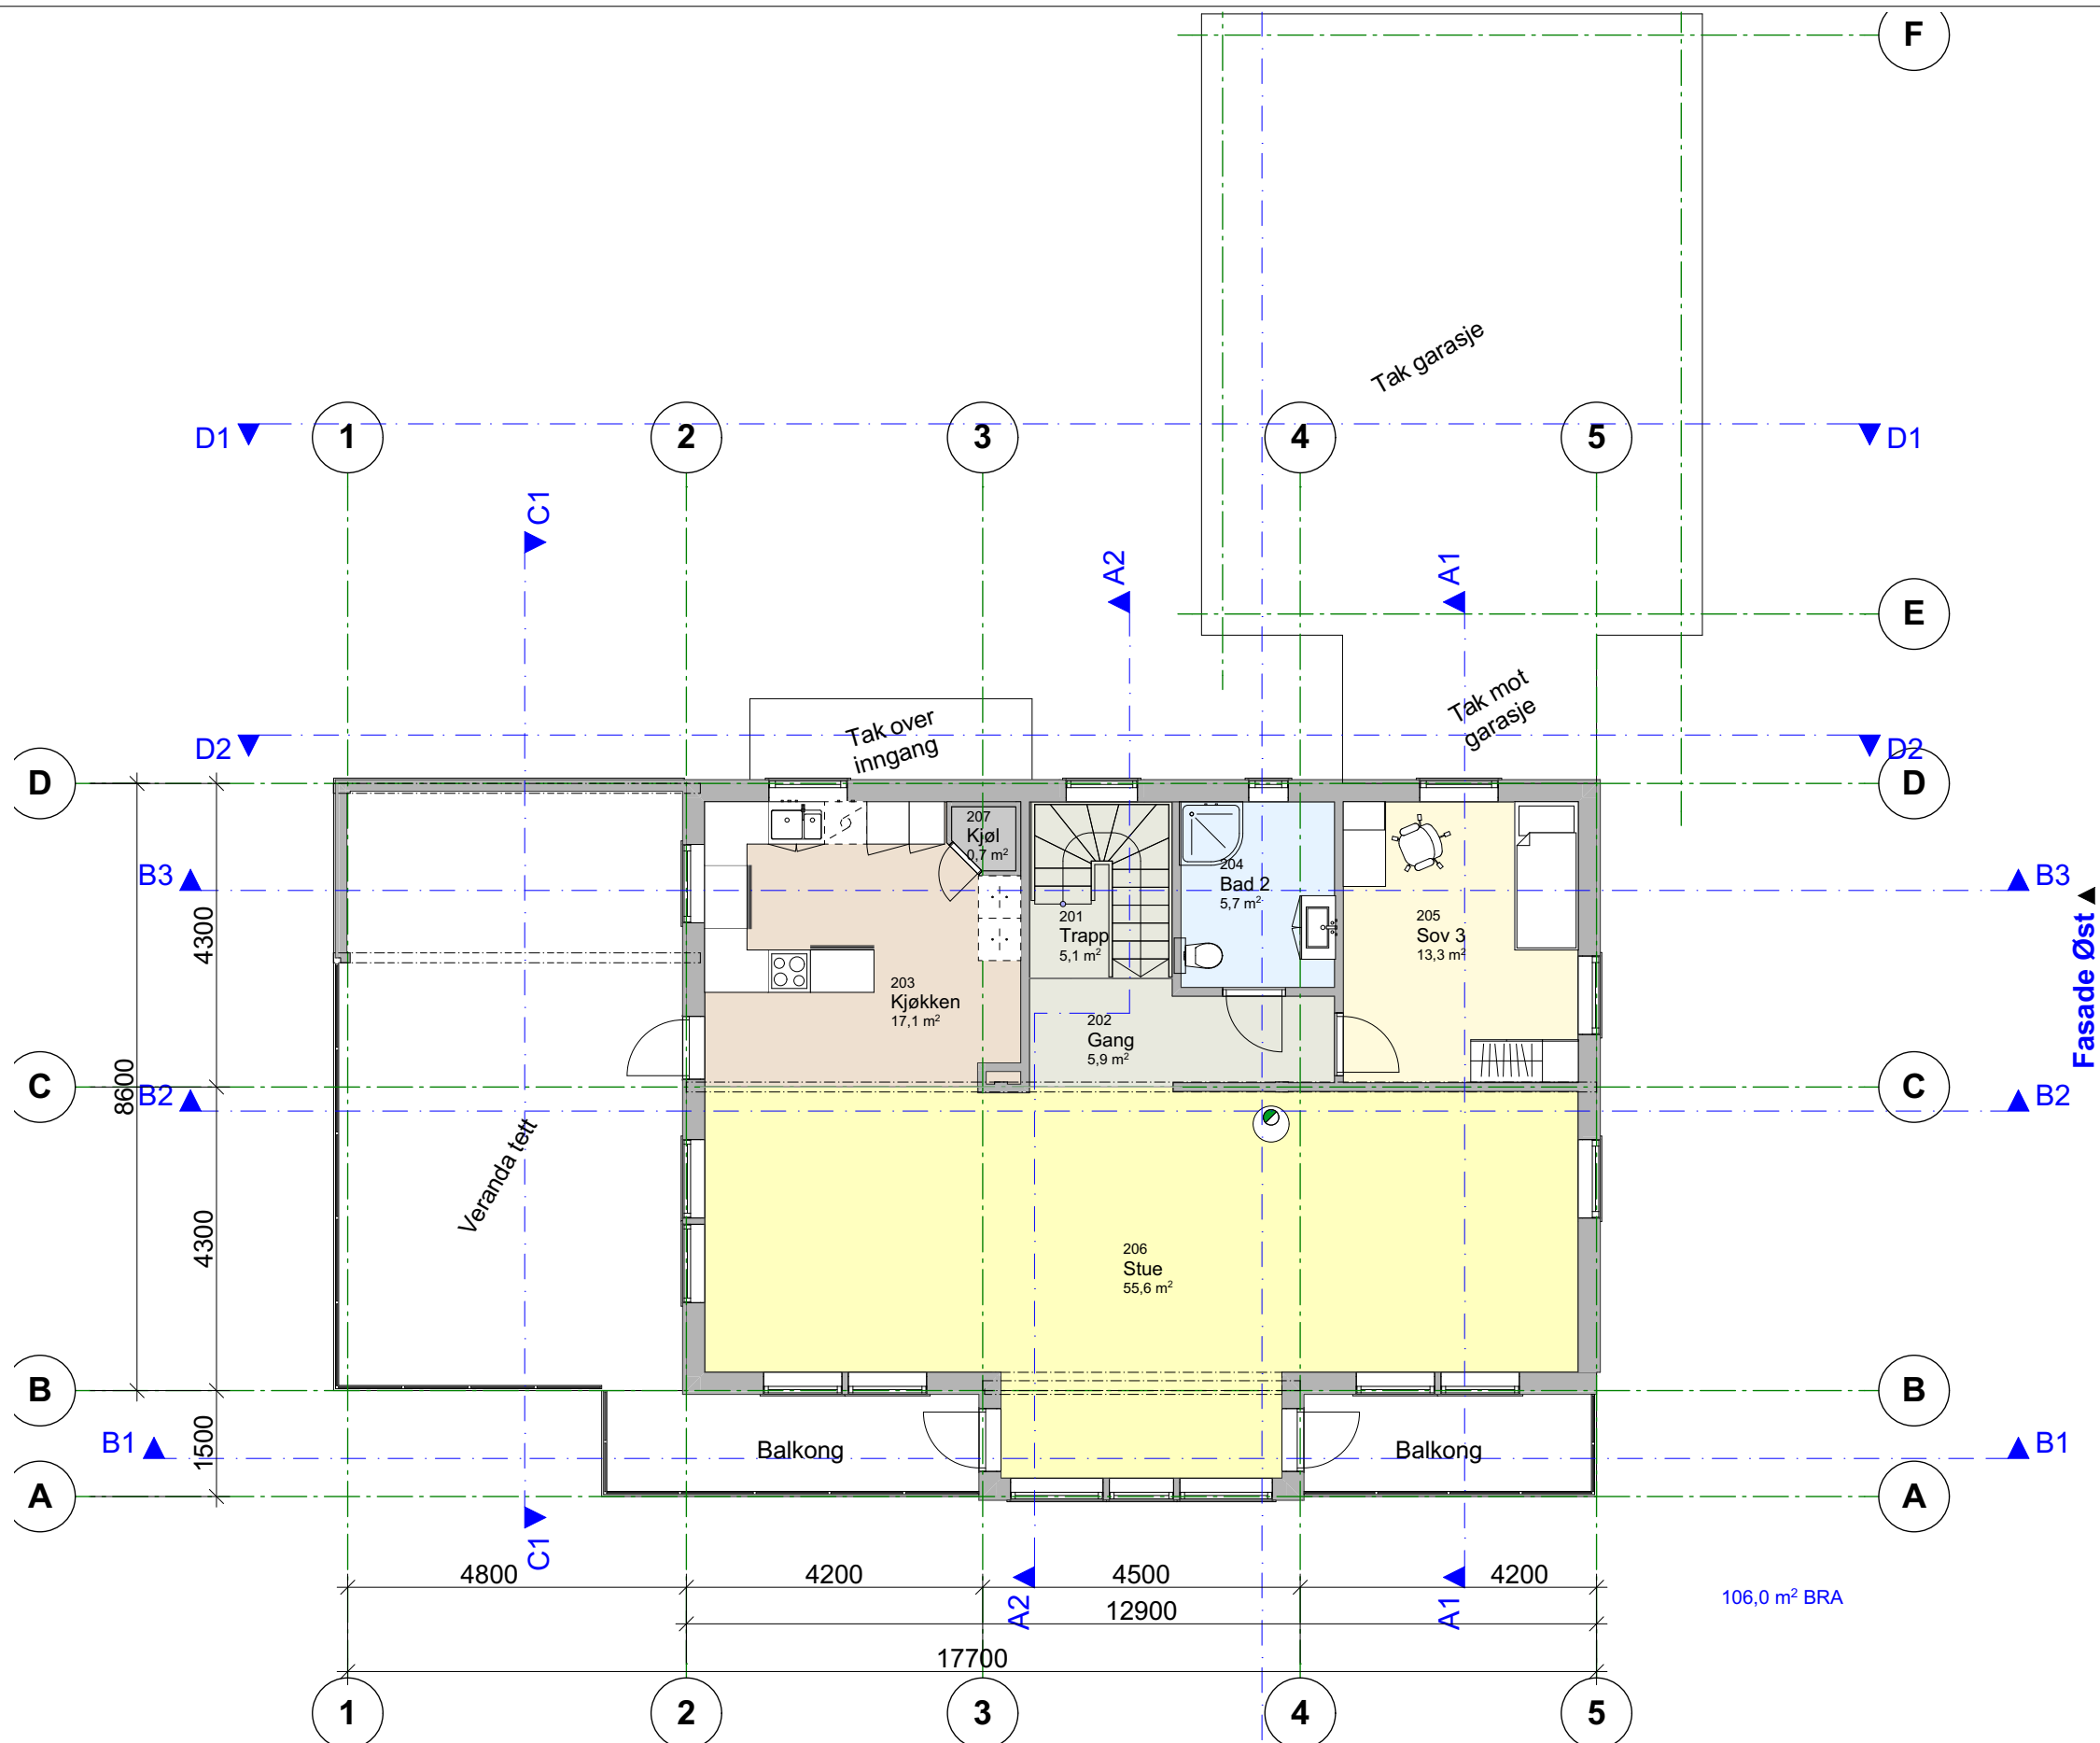

|   |                                                                                                   |   |                              |           |                             |
|---|---------------------------------------------------------------------------------------------------|---|------------------------------|-----------|-----------------------------|
| Tittel   |                                                                                                   | Fase: Byggemelding   |                              | Målestokk | Ark                         |
| Planer - Plan 2. Etasje   |                                                                                                   |   |                              | 1:100     | A3                          |
| <br>© Alle rettigheter tilhører utførende for prosjekteringen, kopiering eller bruk av disse tegningene er forbudt uten skriftlig samtykke! | ARK / DESIGN:<br>RN Design<br>Rolvengen 203<br>7120 Leksvik<br>Tlf.: 90053156<br>rune@rndesign.no | Prosjekt: <b>Endre Graven - Bolighus</b><br>Kommune/Nr:5054 Indre Fosen Eiendom: 275/208<br>Sted: Vinnahaugen Adresse: Vinnahaugveien 15, 7120 Leksvik |                              | Sign      | Dato                        |
|   |                                                                                                   |   |                              | RN        | 06.05.2019                  |
|   |                                                                                                   | Tiltakshaver:<br><b>Endre Chr Graven/Ida Bjørvik</b>                                                                                                   | Prosjektnr:<br><b>201835</b> |           | Tegningnr:<br><b>A20-02</b> |