


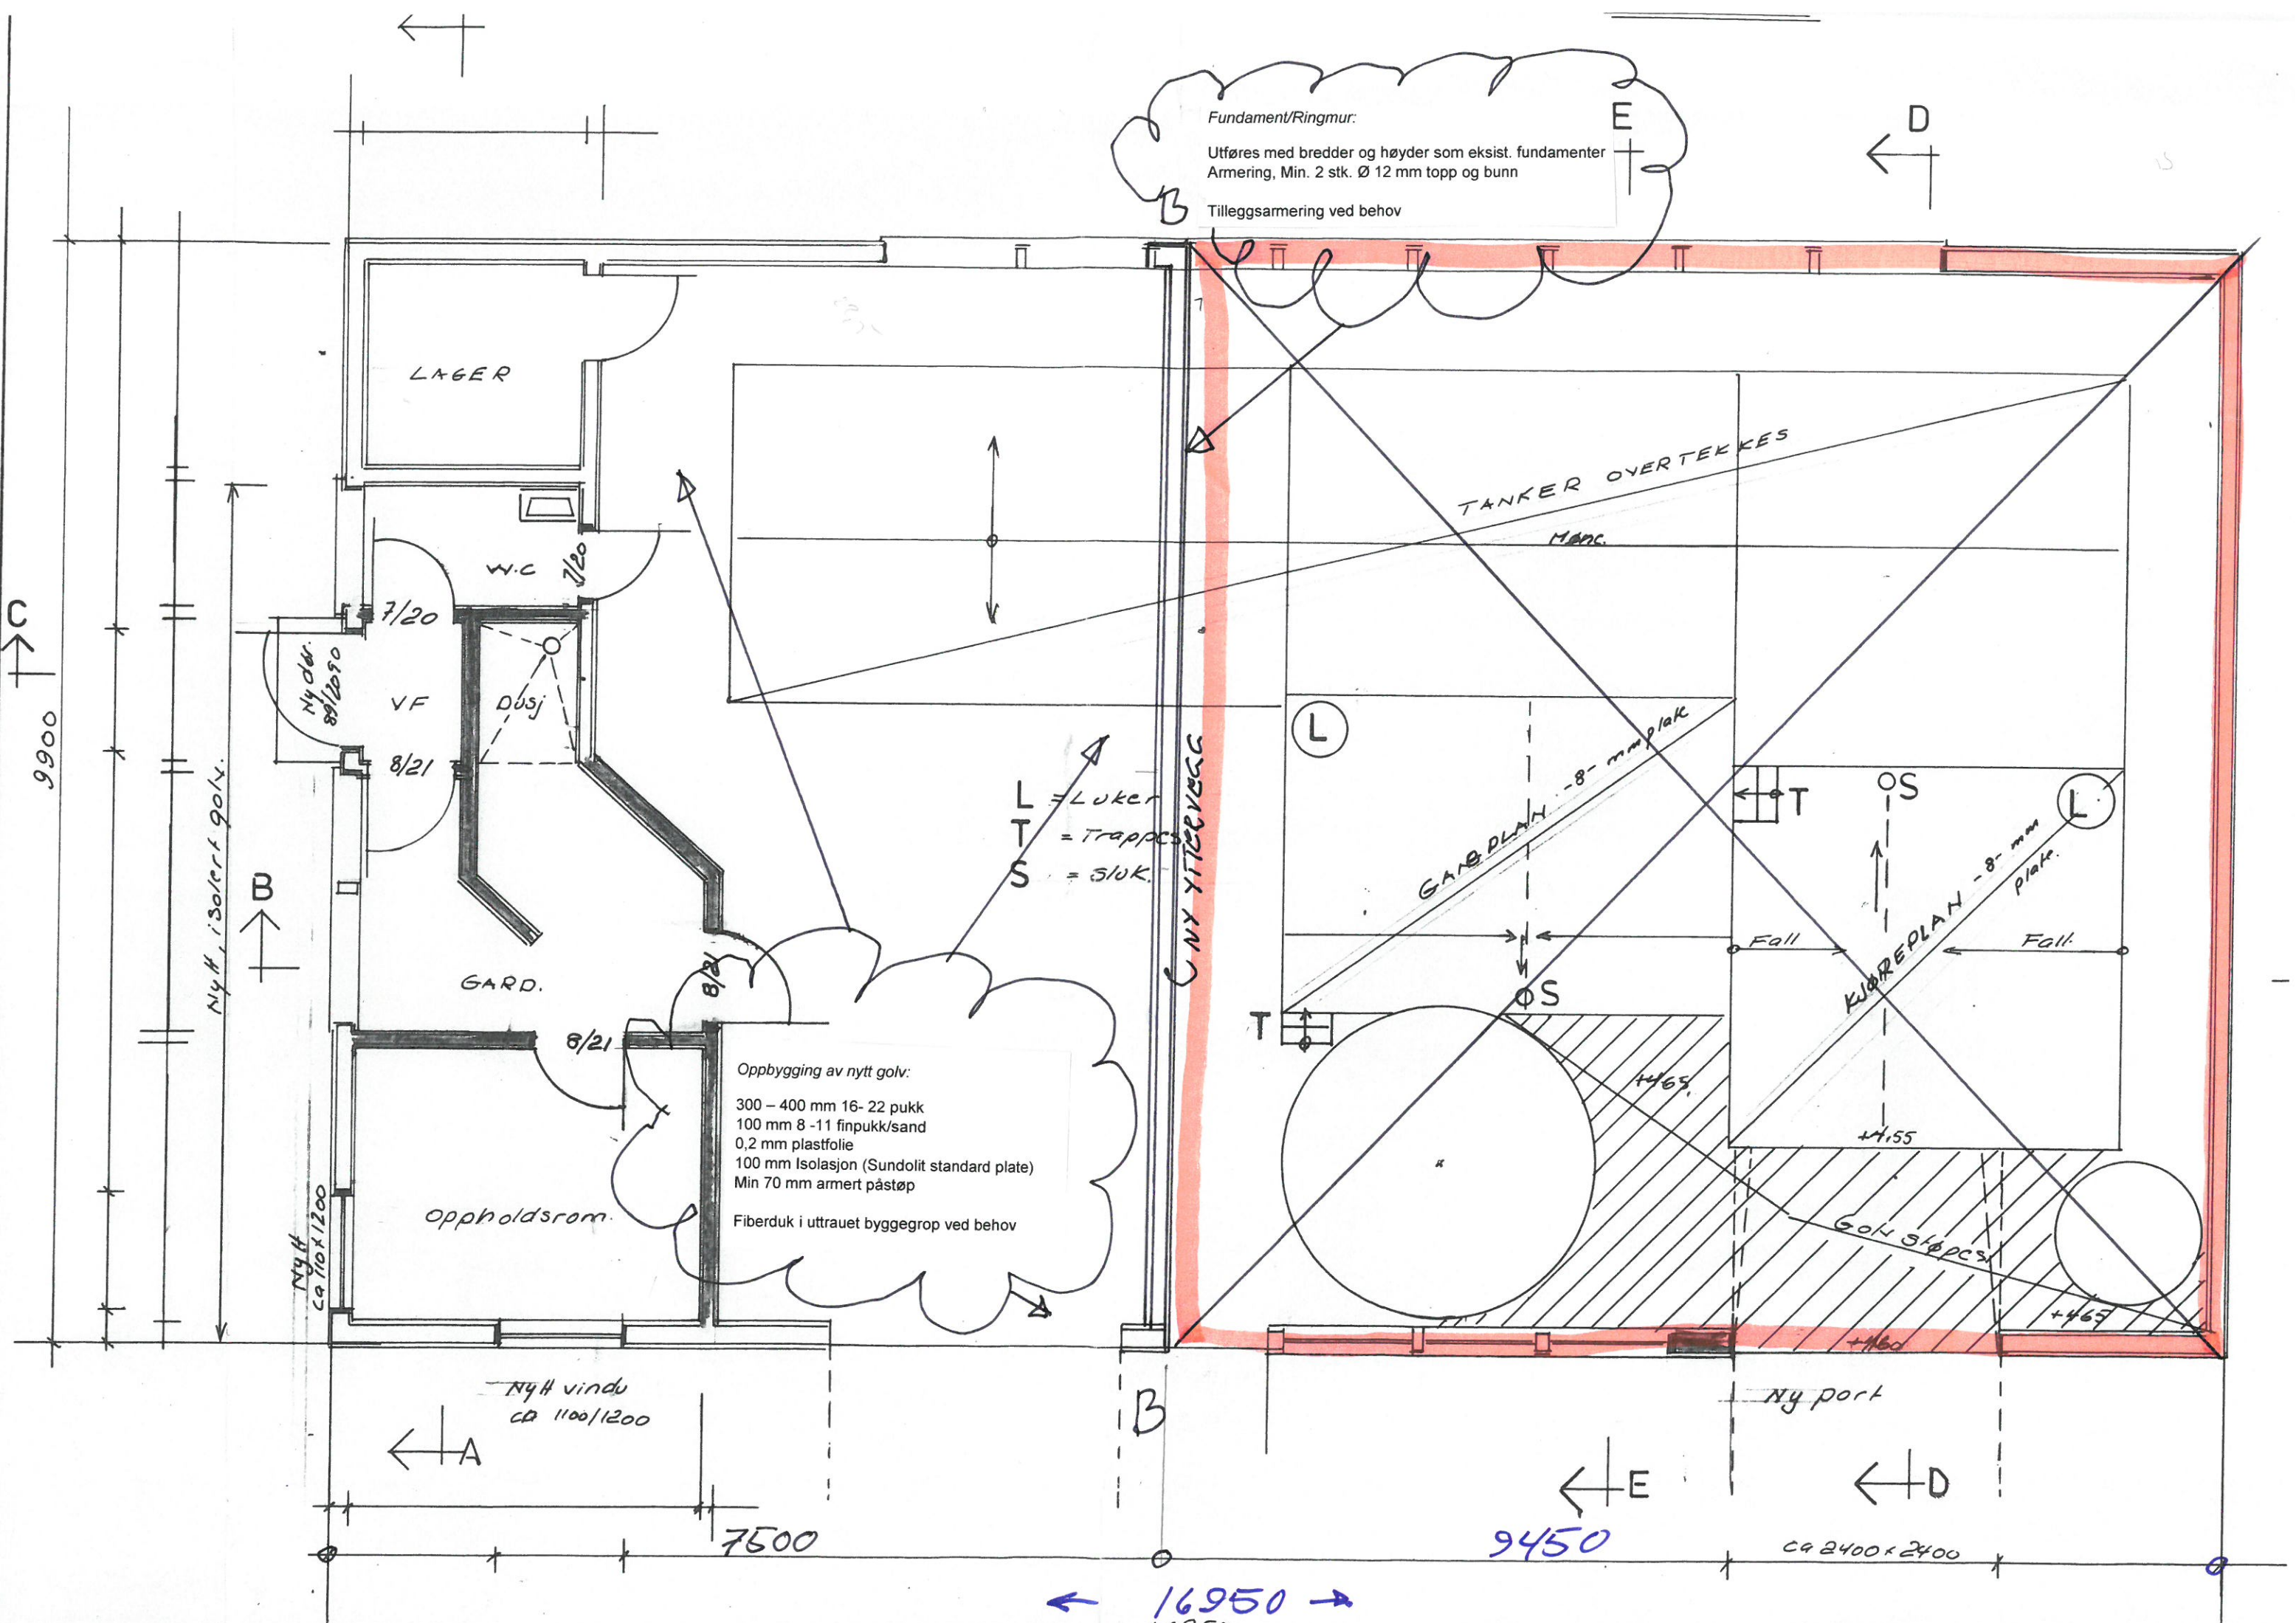

Fundament/Ringmur:
Utføres med bredder og høyder som eksist. fundamenter
Armering, Min. 2 stk. Ø 12 mm topp og bunn
Tilleggsarmering ved behov

Oppbygging av nytt golv:
300 – 400 mm 16- 22 pukk
100 mm 8 -11 finpukk/sand
0,2 mm plastfolie
100 mm Isolasjon (Sundolit standard plate)
Min 70 mm armert påstøp
Fiberduk i uttrauet byggegrop ved behov

TANKER OVERTEKES
MÅLC.

GANGPLAN - 8- mm plakk

KJØREPLAN - 8- mm plakk

Golv slipplakk

L = Luker
T = Trapp
S = Sluk

NY YTERVEGG

LAGER

W.C.

Dusj

GARD.

Oppholdsrom

NyH vindu
ca 1100/1200

Ny port


9900

7500

9450

ca 2400 x 2400

16950

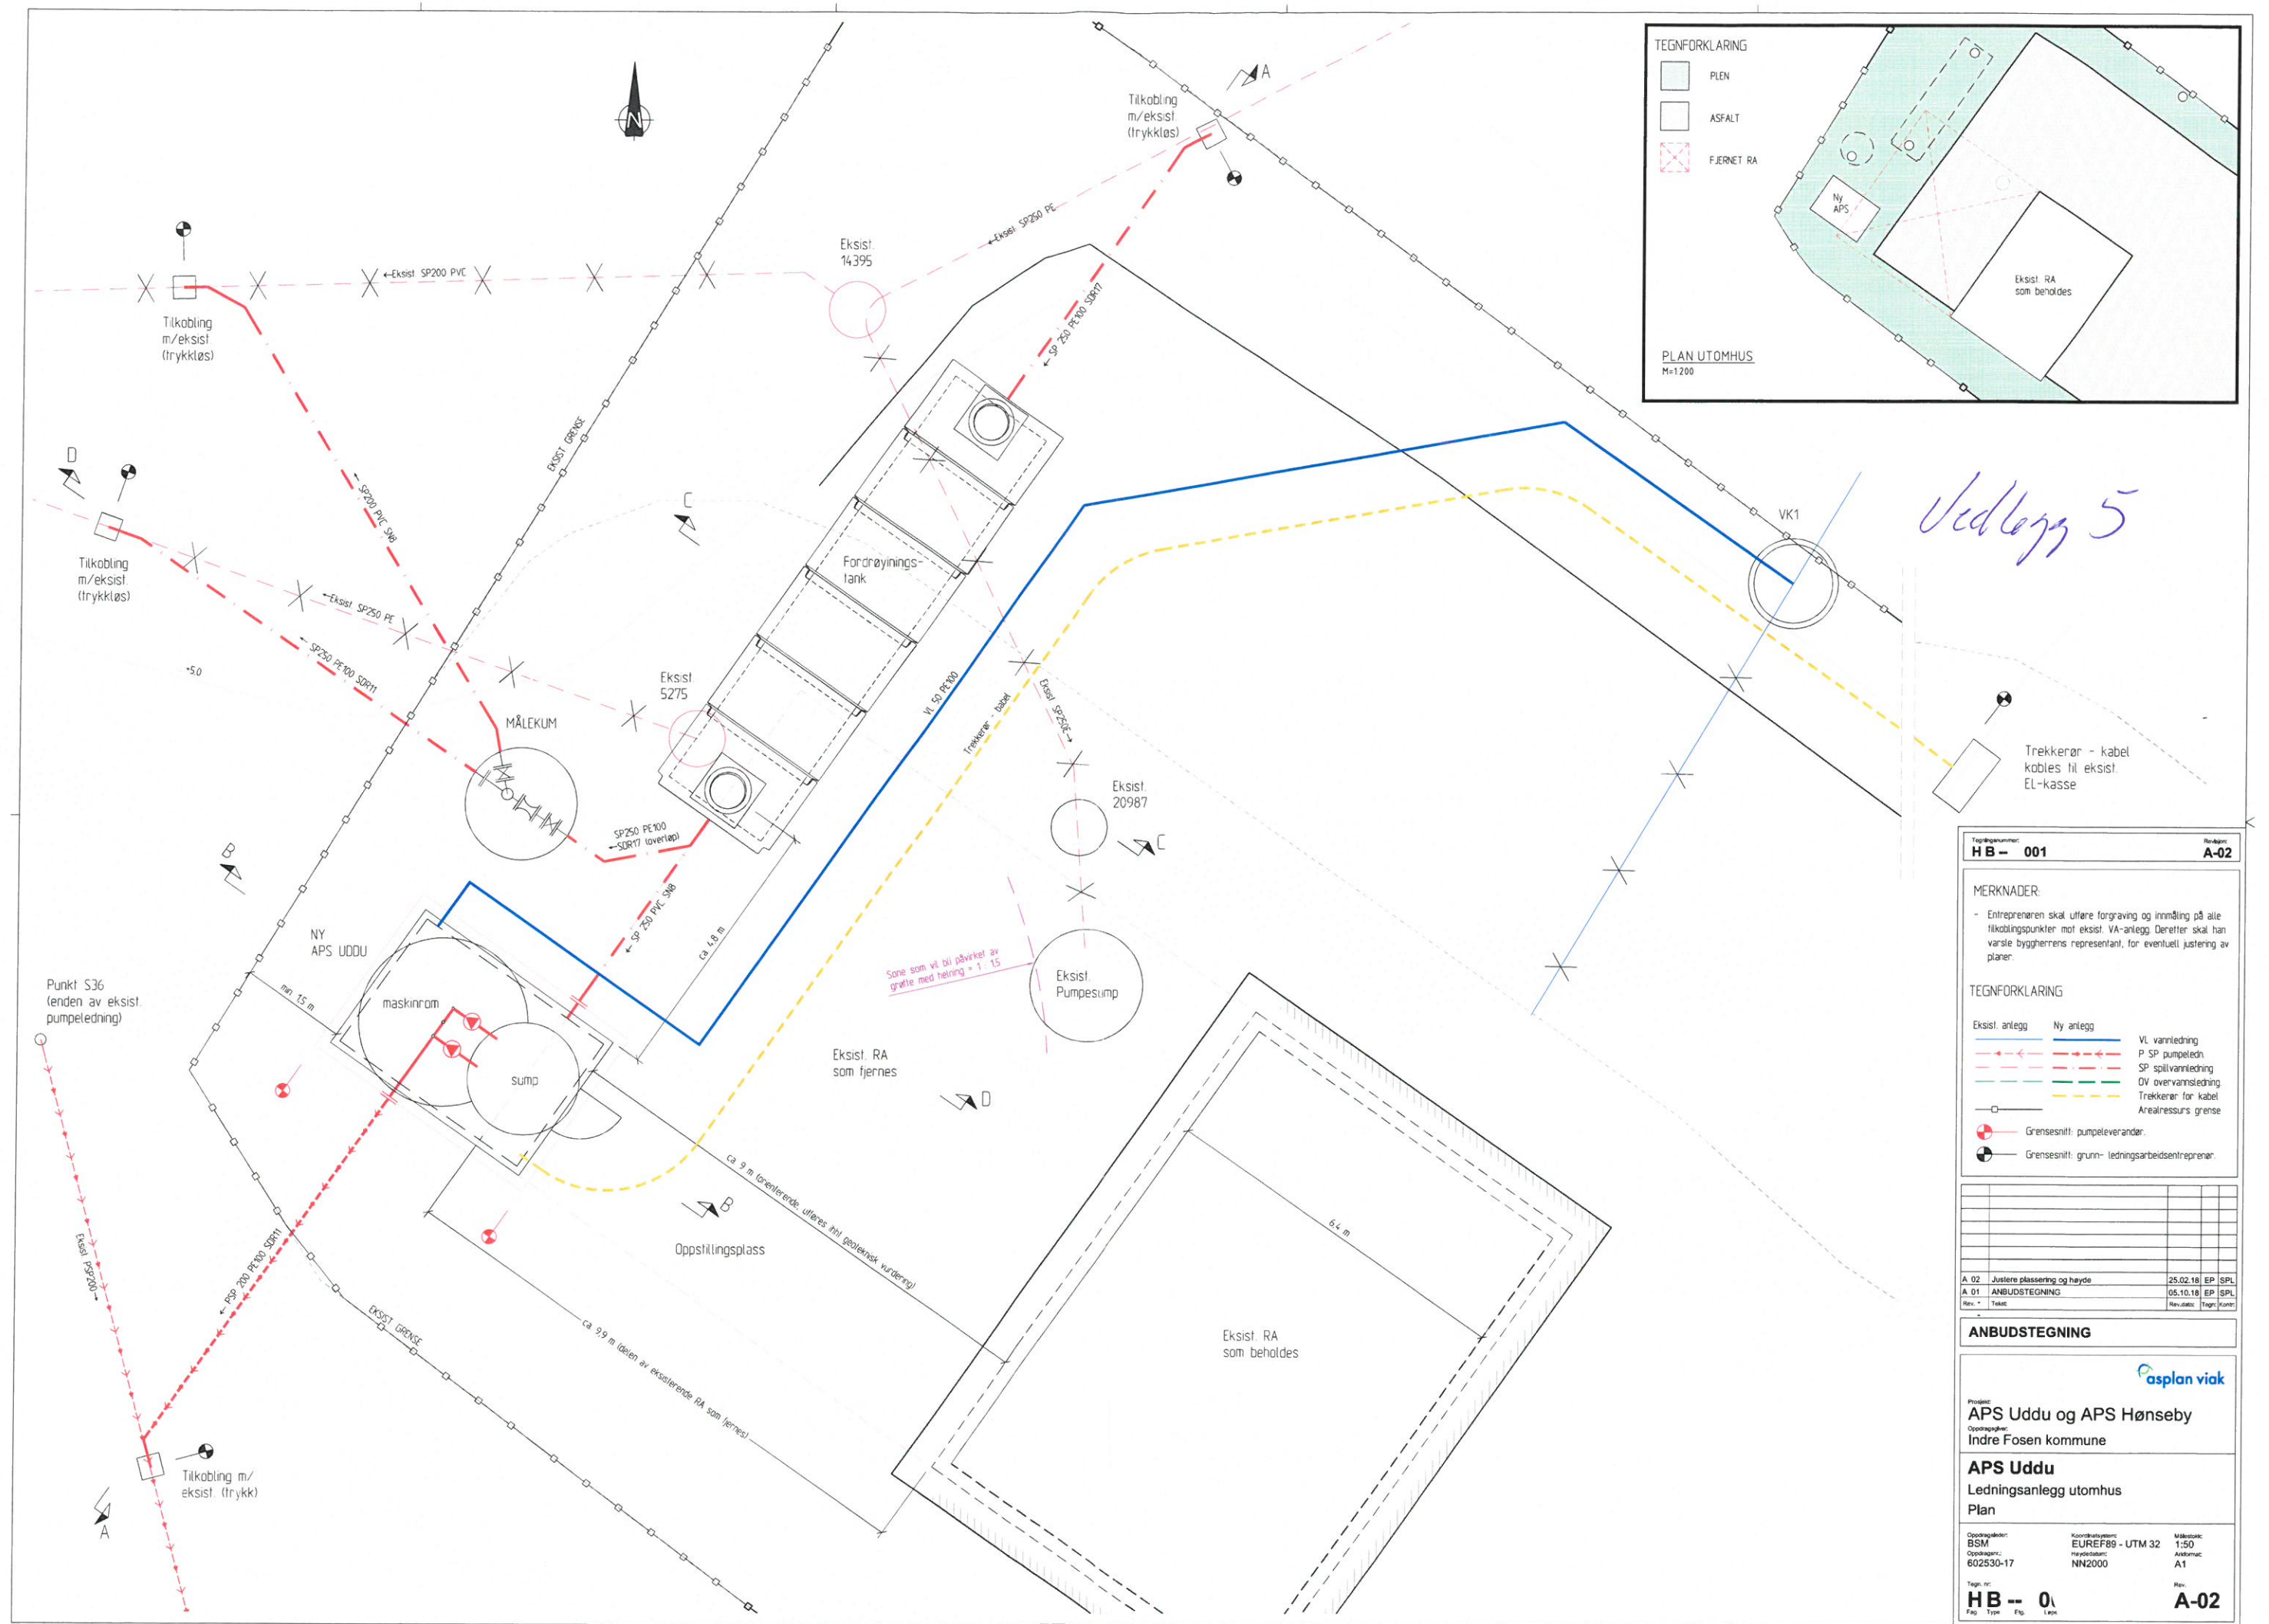

Vedlegg 5

TEGNFORKLARING

PLEN

ASFALT

FJERNET RA

PLAN UTOMHUS
M=1200

TEGNFORKLARING

Eksist. anlegg

Ny anlegg

VL vannledning

P SP pumpeledn

SP spillvannledning

OV overvannledning

Trekkerør for kabel

Arealensurs grense

Grensesnitt: pumpeleverandør

Grensesnitt: grunn- ledningsarbeidsentreprenør

ANBUDSTEGNING

apsplan viak

Prosjekt: APS Uddu og APS Hønseby

Oppdragsnr: Indre Fosen kommune

APS Uddu

Ledningsanlegg utomhus

Plan

Oppdragsleder: BSM

Oppdragsnr: 602530-17

Koordinatsystem: EUREF89 - UTM 32

Prosjekt: NN2000

Målestokk: 1:50

Arkivnavn: A1


Tegn: HB

Rev: 0

Fig: Type


Fig: Lene

A-02

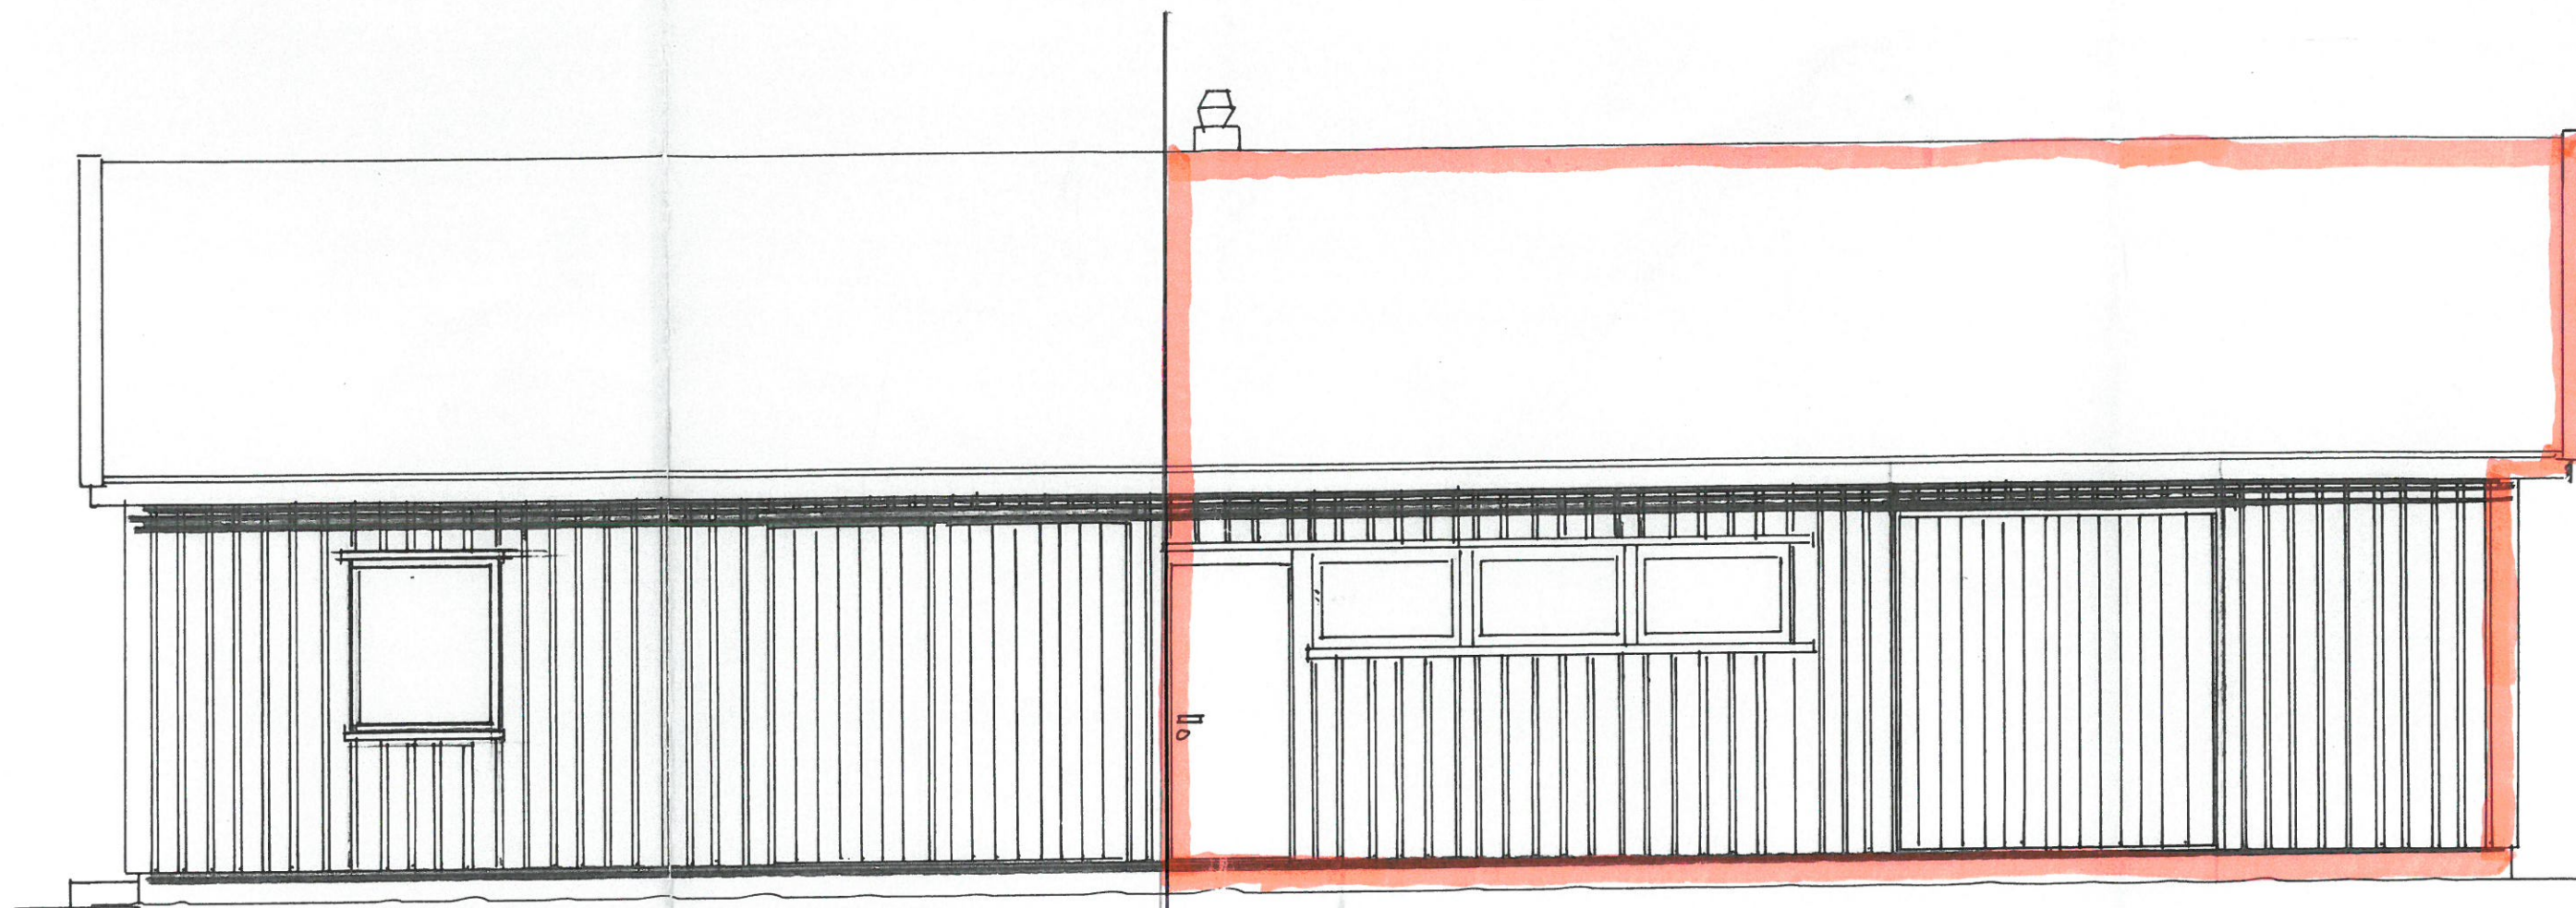




NORD-ÖST

DEMONTERES / RIVES

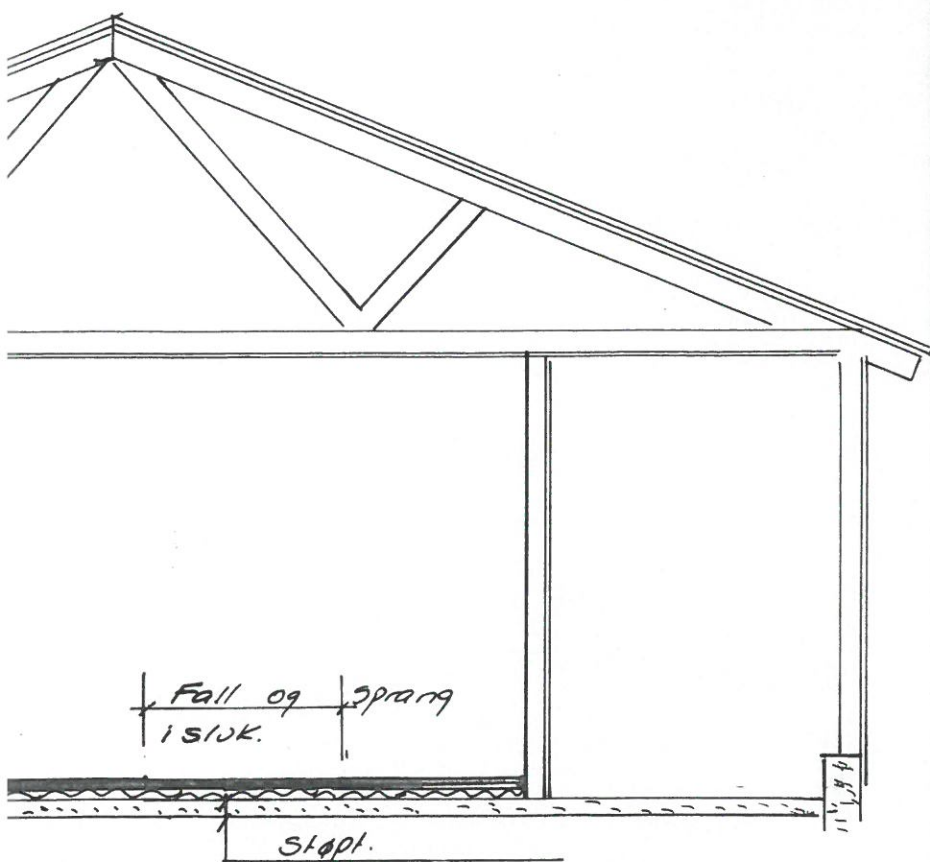

itt. Δ - Δ

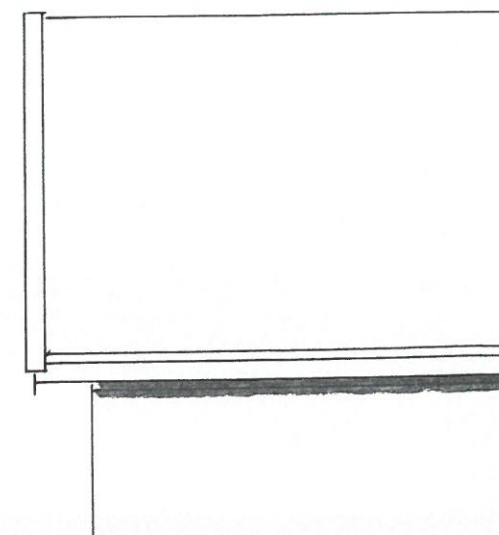


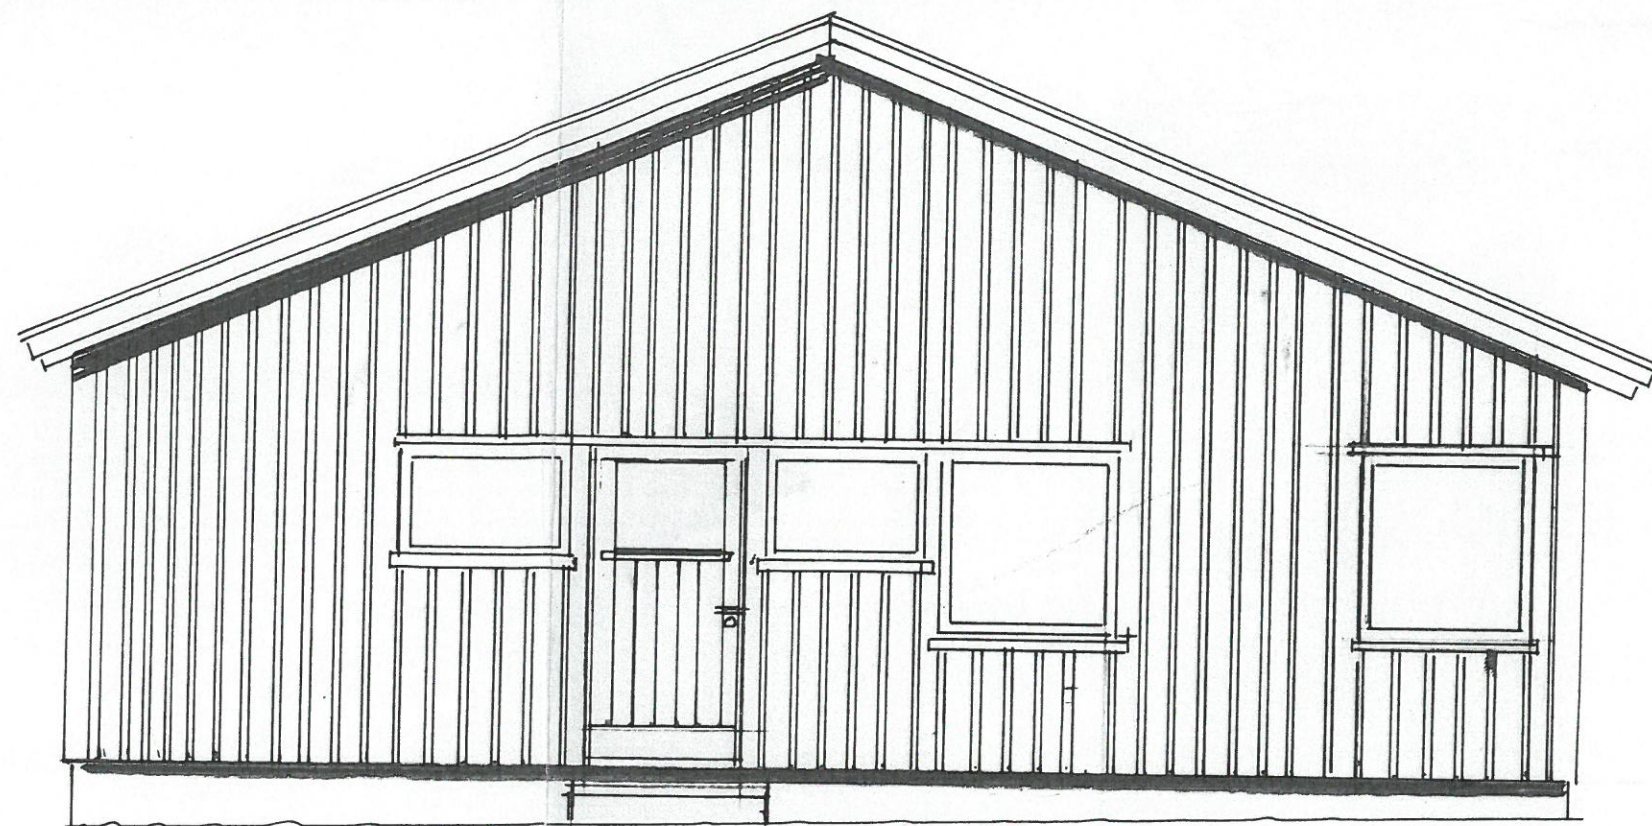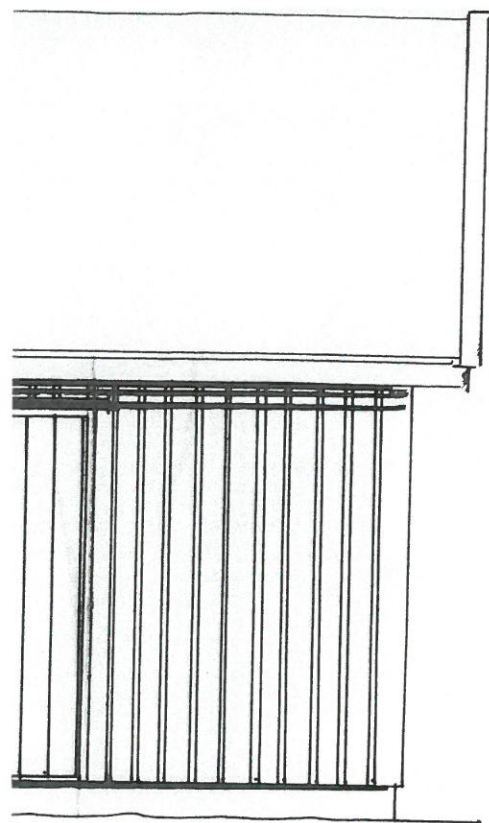


UENDRET.
SÖR-ÖST



 DEMONTERES/RIVES

 S&Ö-VEST

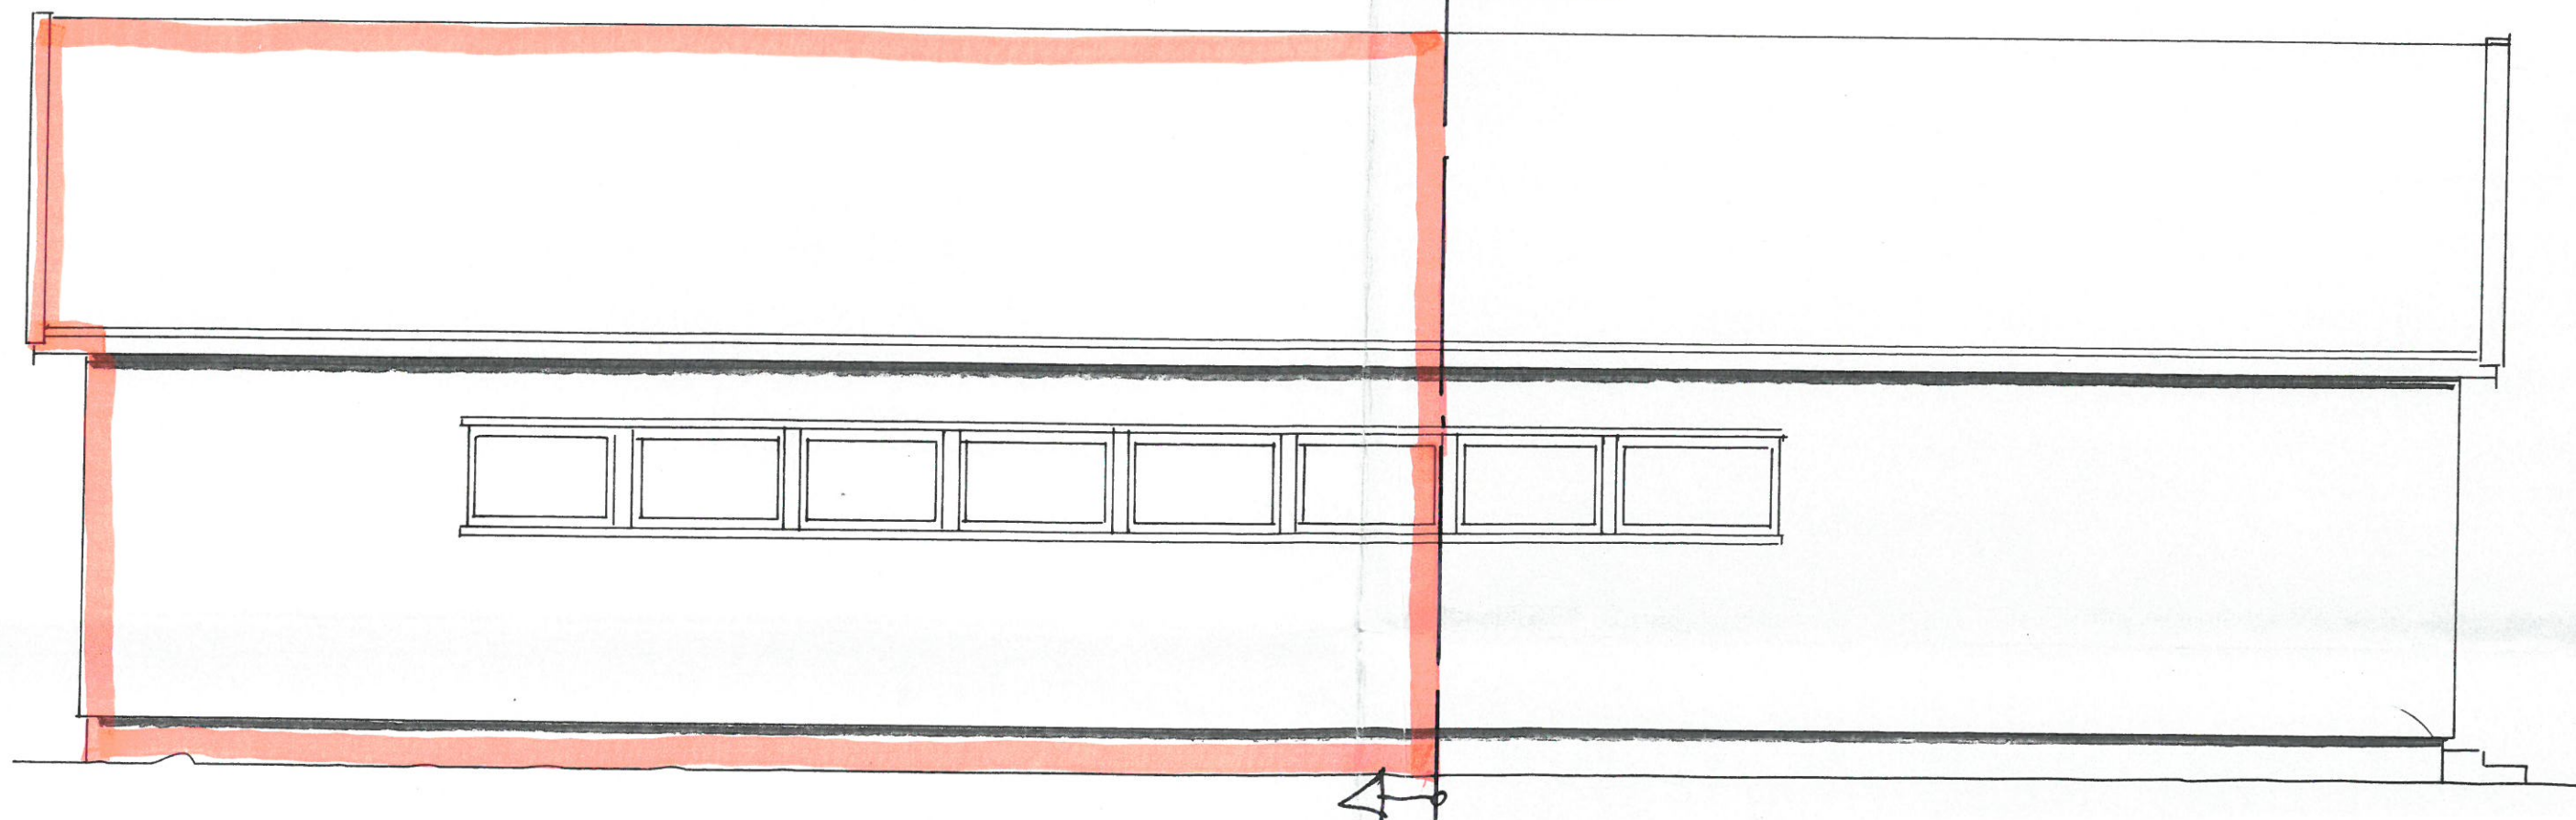


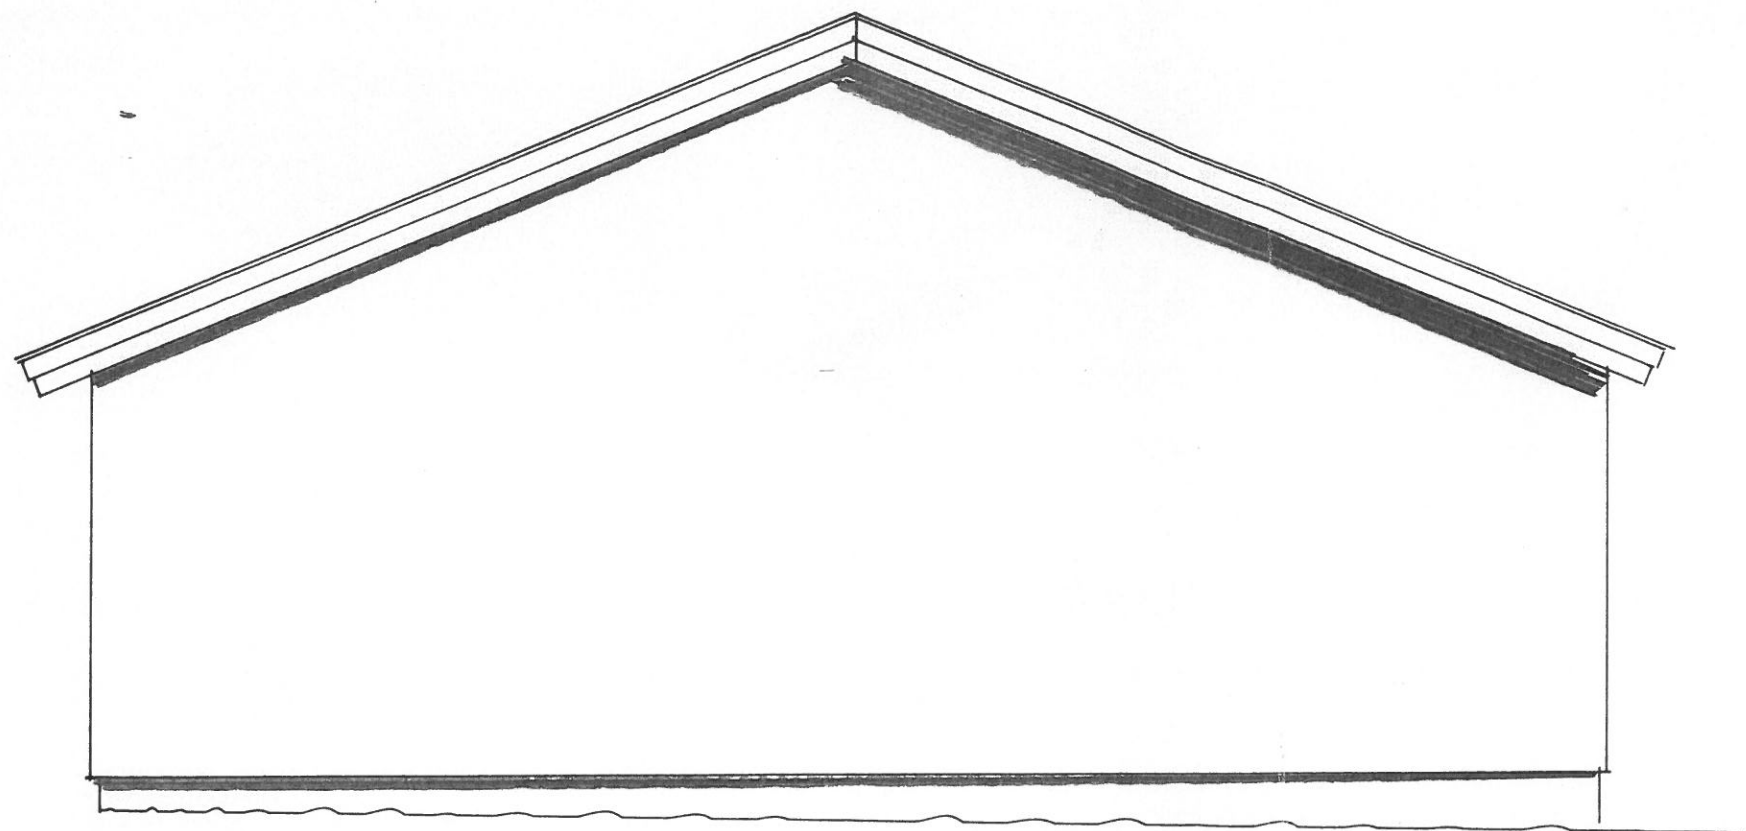

FASADE VÆNDRET.
NORD-VEST

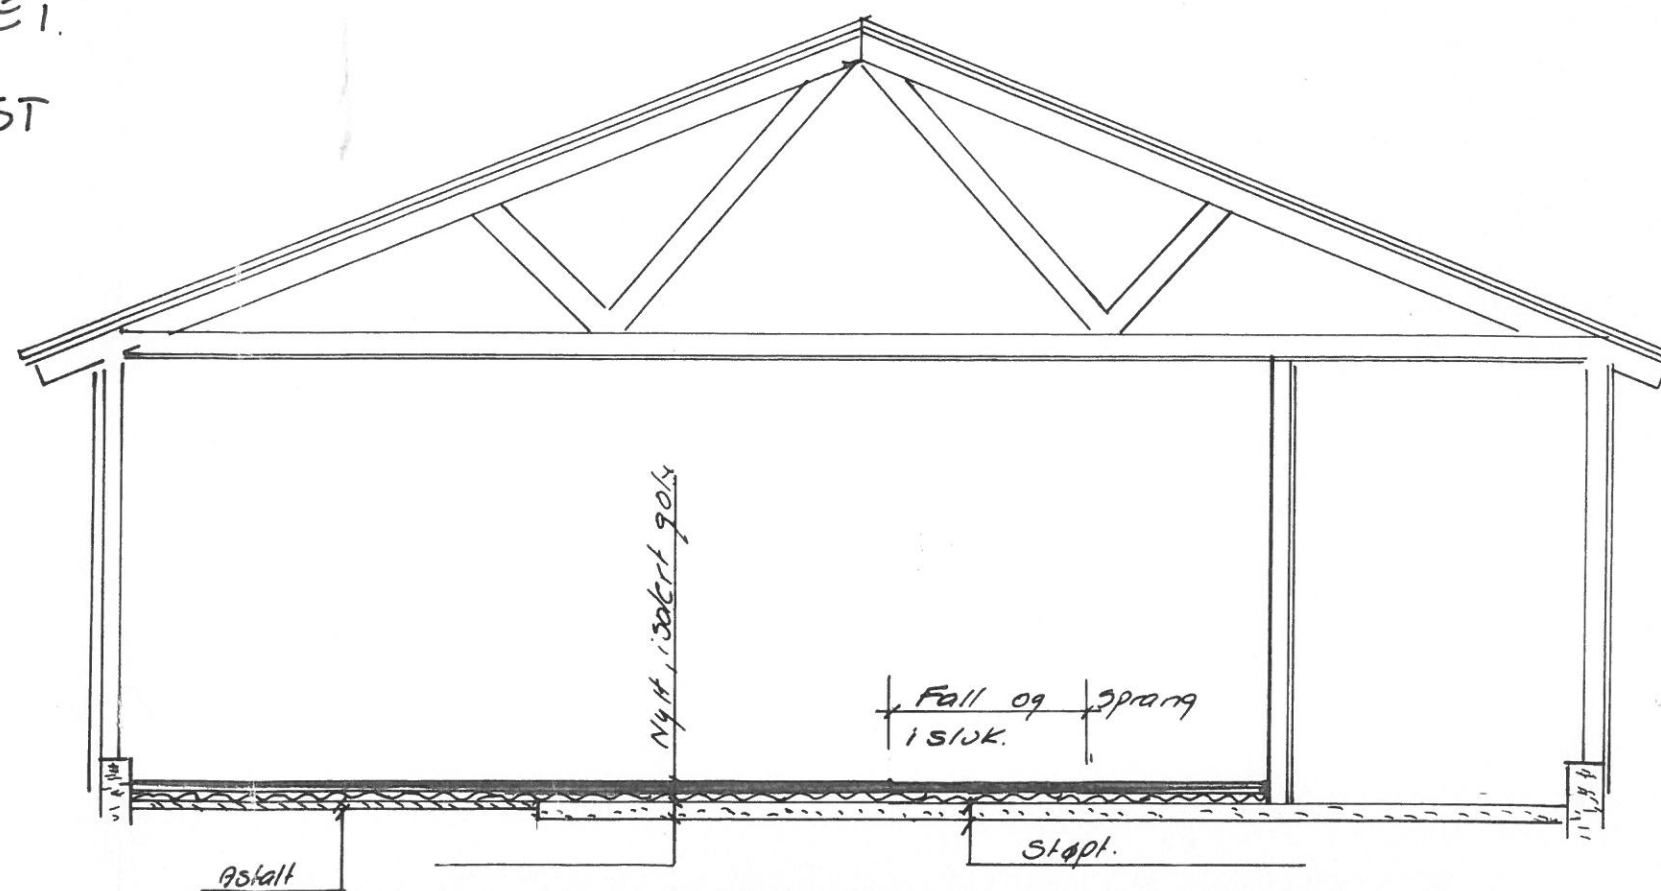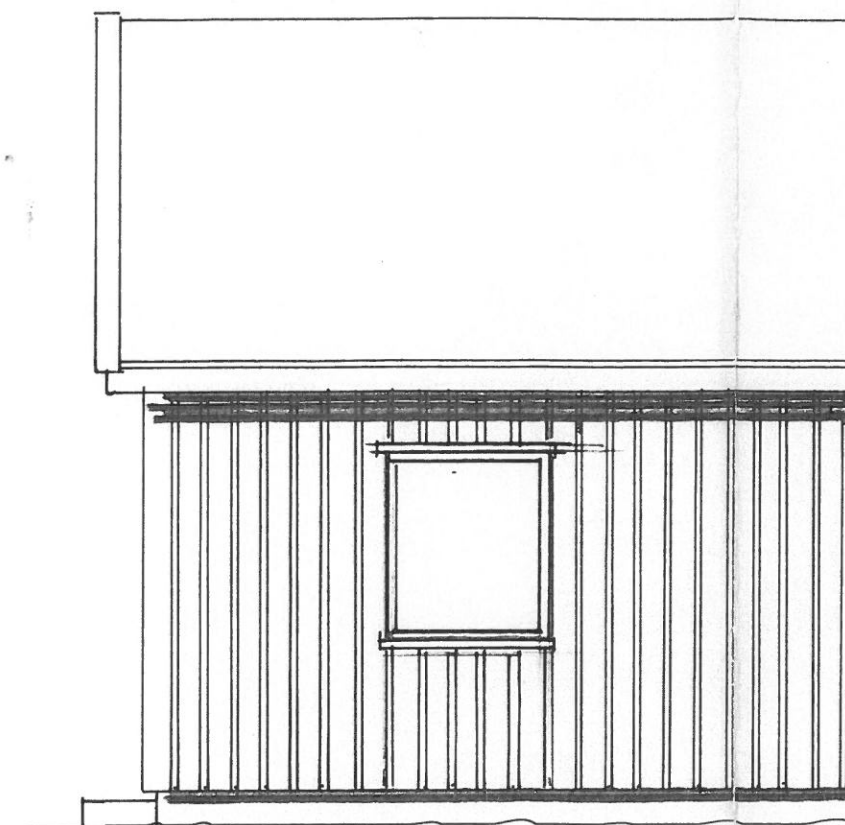

Snitt A-A

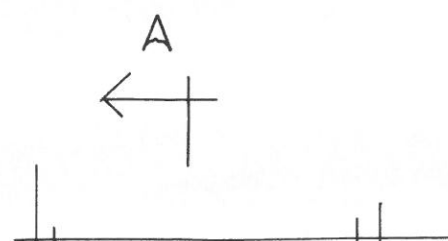

E

D