


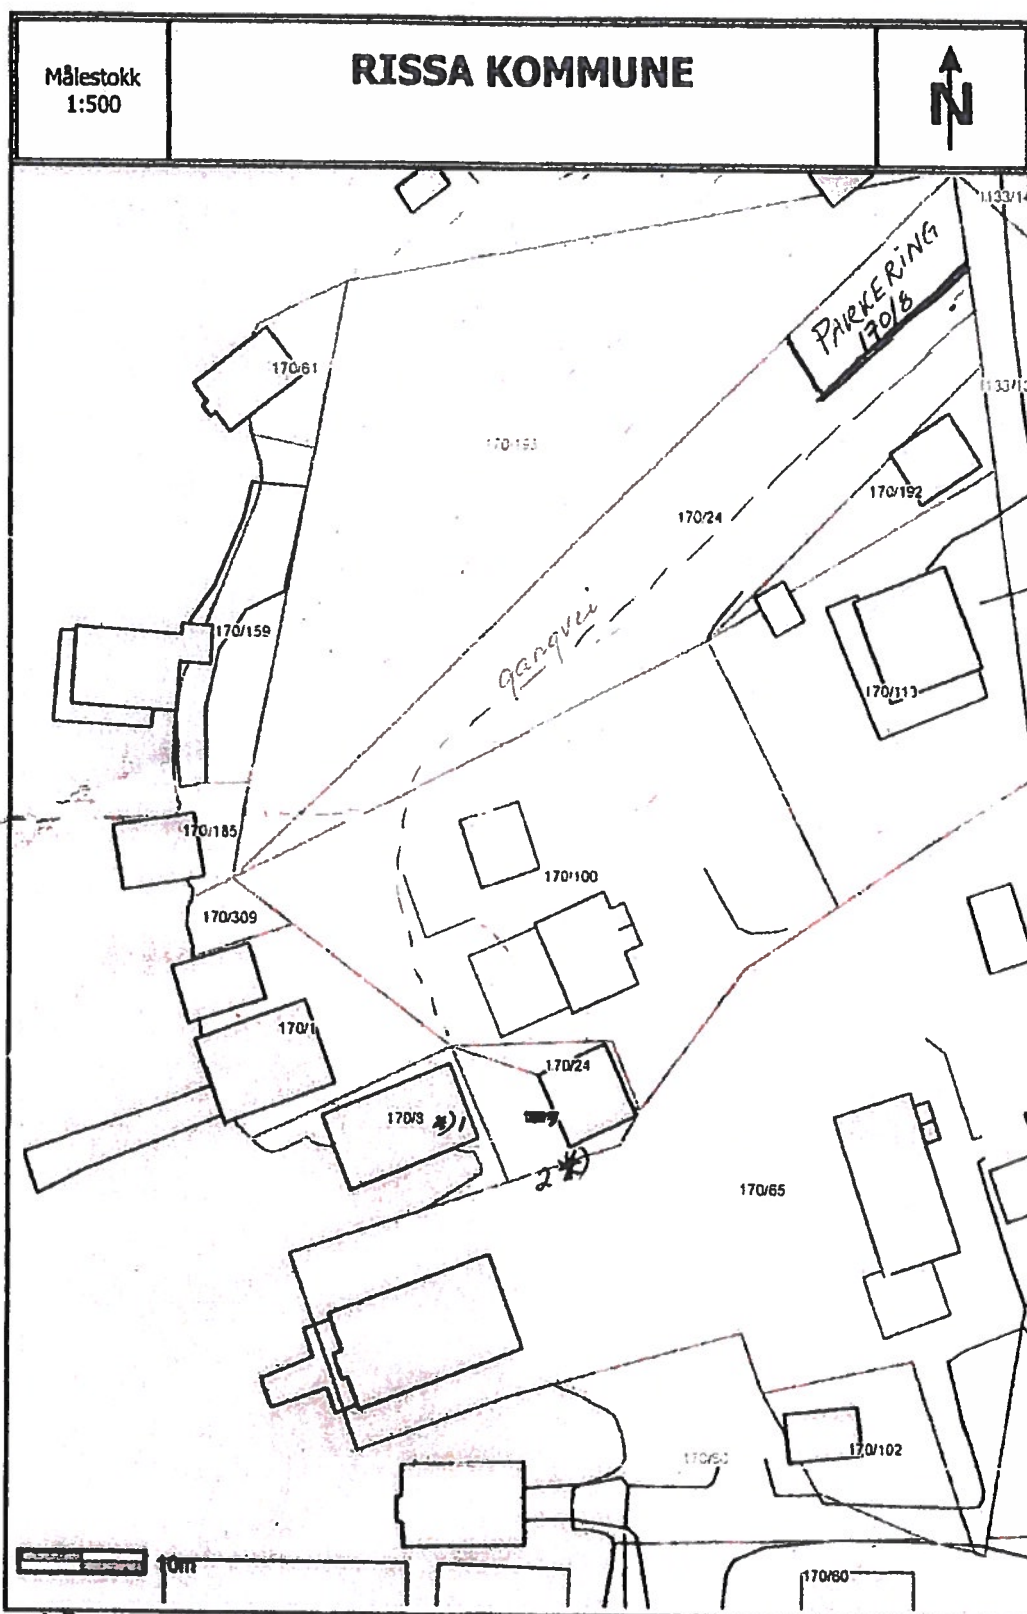

- 1*) Brygge 170/8 - Söker om bruksendring til Rorbü
- 2*) Kommunalt anlegg vann og Kloakk


Plantegning:

Kai-/veranda lengde: 5,8 m


--- -- bredde ut fra vegg: 3 m

Høyde gelender: 0,9 m

FASADE VEST

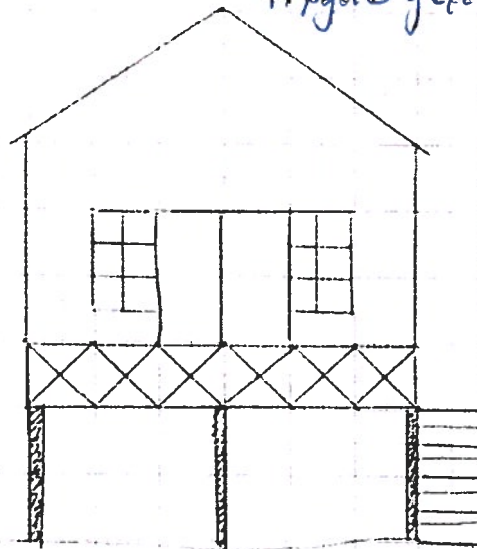


FASADE SØR

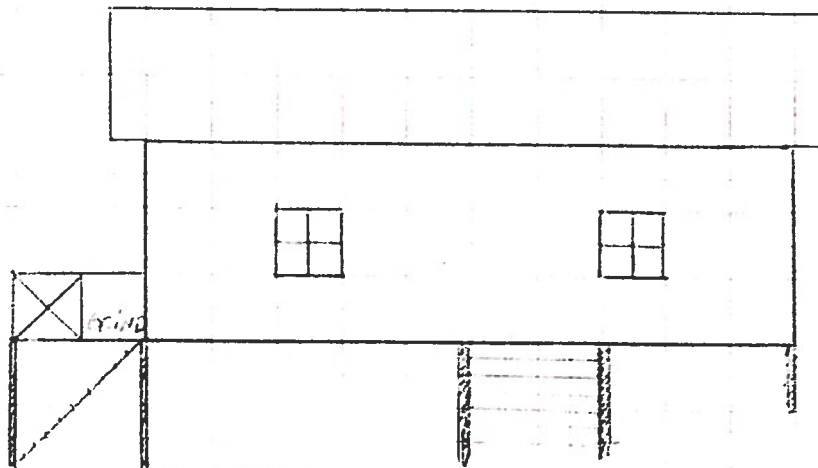

Rorbü - Gnr 170 Bnr 8


MÅLSTOKK:

1:20

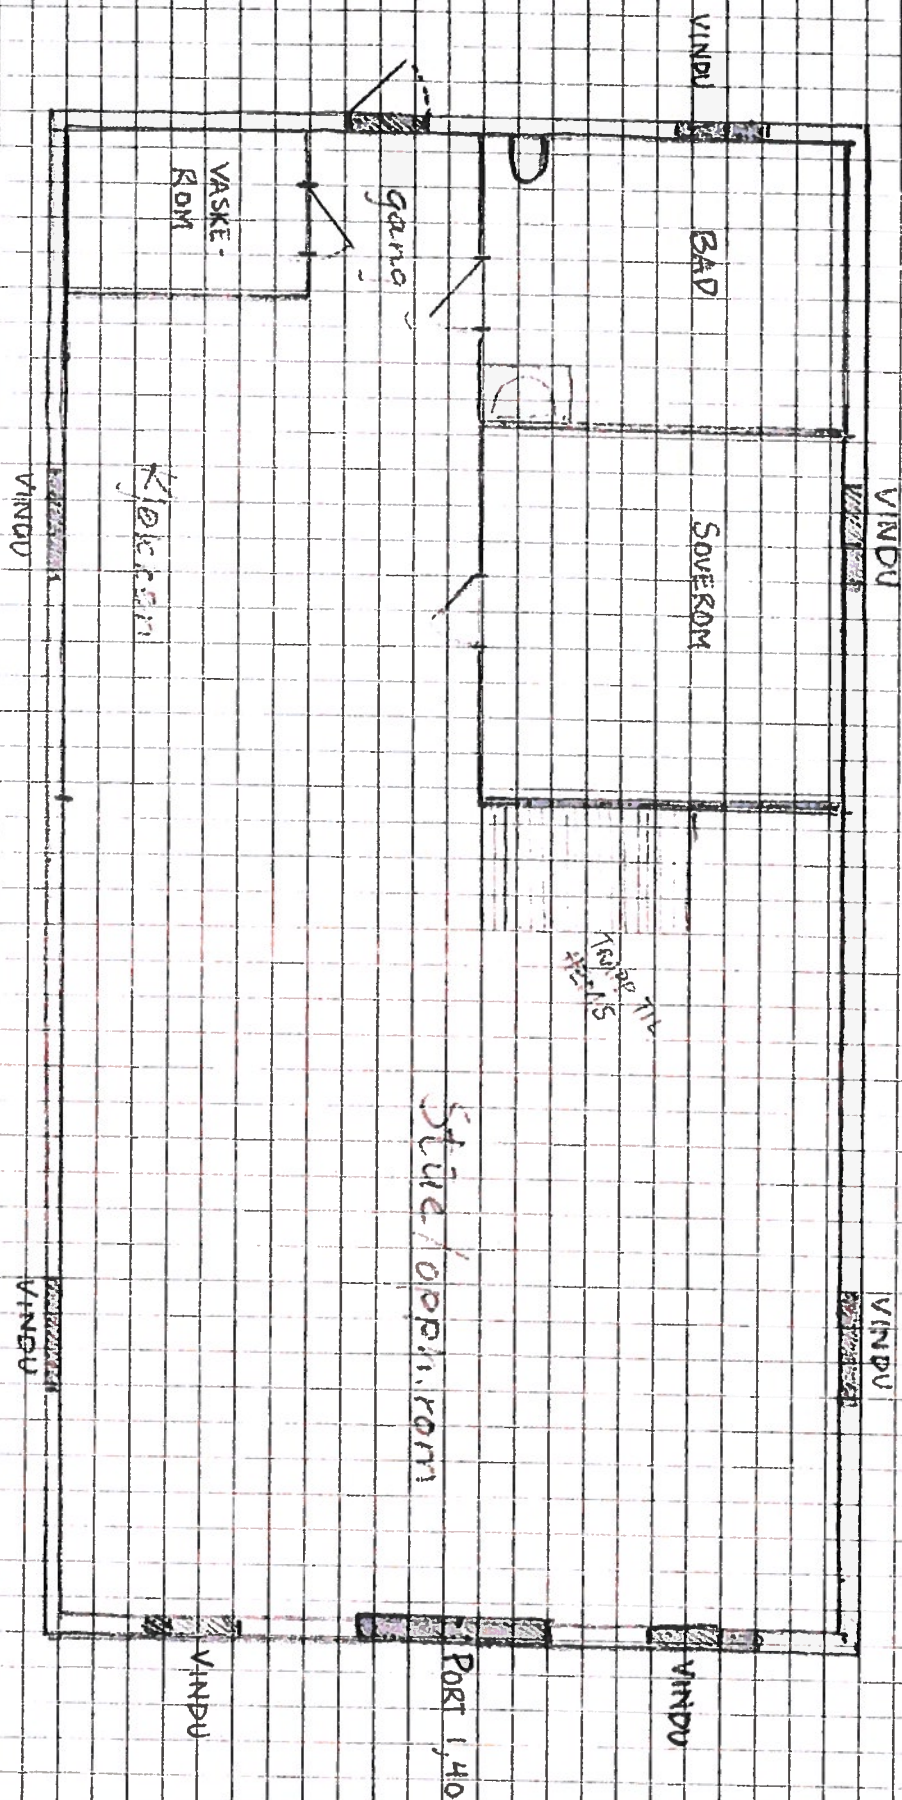

Planleggingsundersøkt av 170 bnr 8
Ragnor Angeli

MÅLESTOKK 1:20

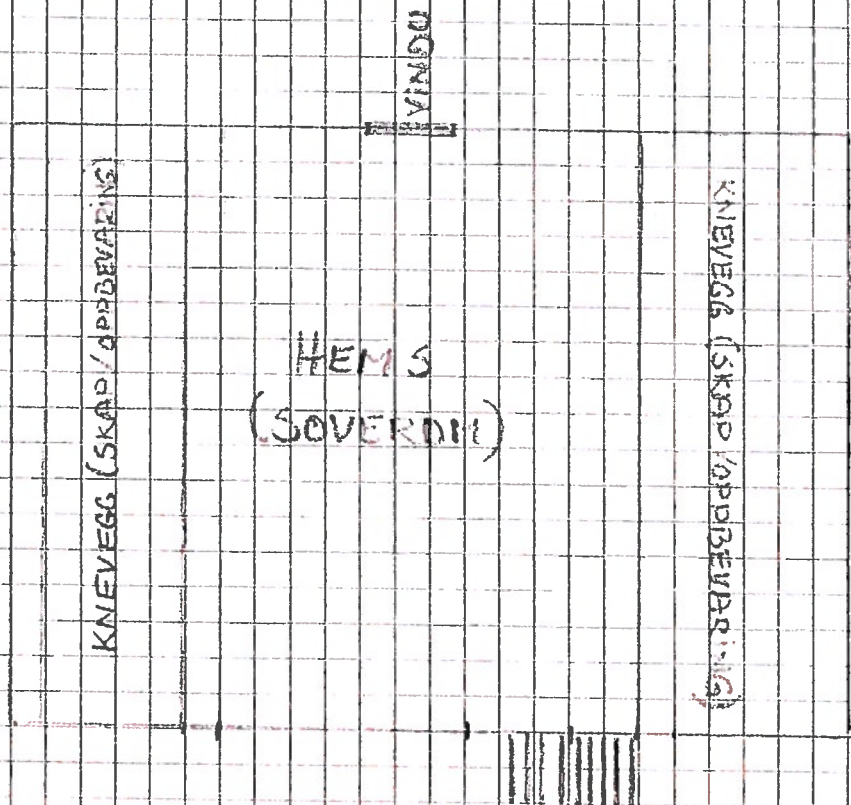

Plantearbeid ferdig på oppr. 70 pr. 8

Ragnar Amundt

TRAPP FRA UNDERETASJE



Gjennomføringsplan

Elendom/ Dokumentnr.	Gul. 170	Bnr. 8	Festn.	Sekj.nr.	Bygn.nr.	Kommune Indre Fosen
Adressa Nordfjorveien 37			Postnr. 7114			
Poststedet Rakvåg			Signatursv. søker <i>Peter Lysberg</i>			
Versjonsnr.			Dato 2.2.2018			

[illegible]