


Plan 1:200

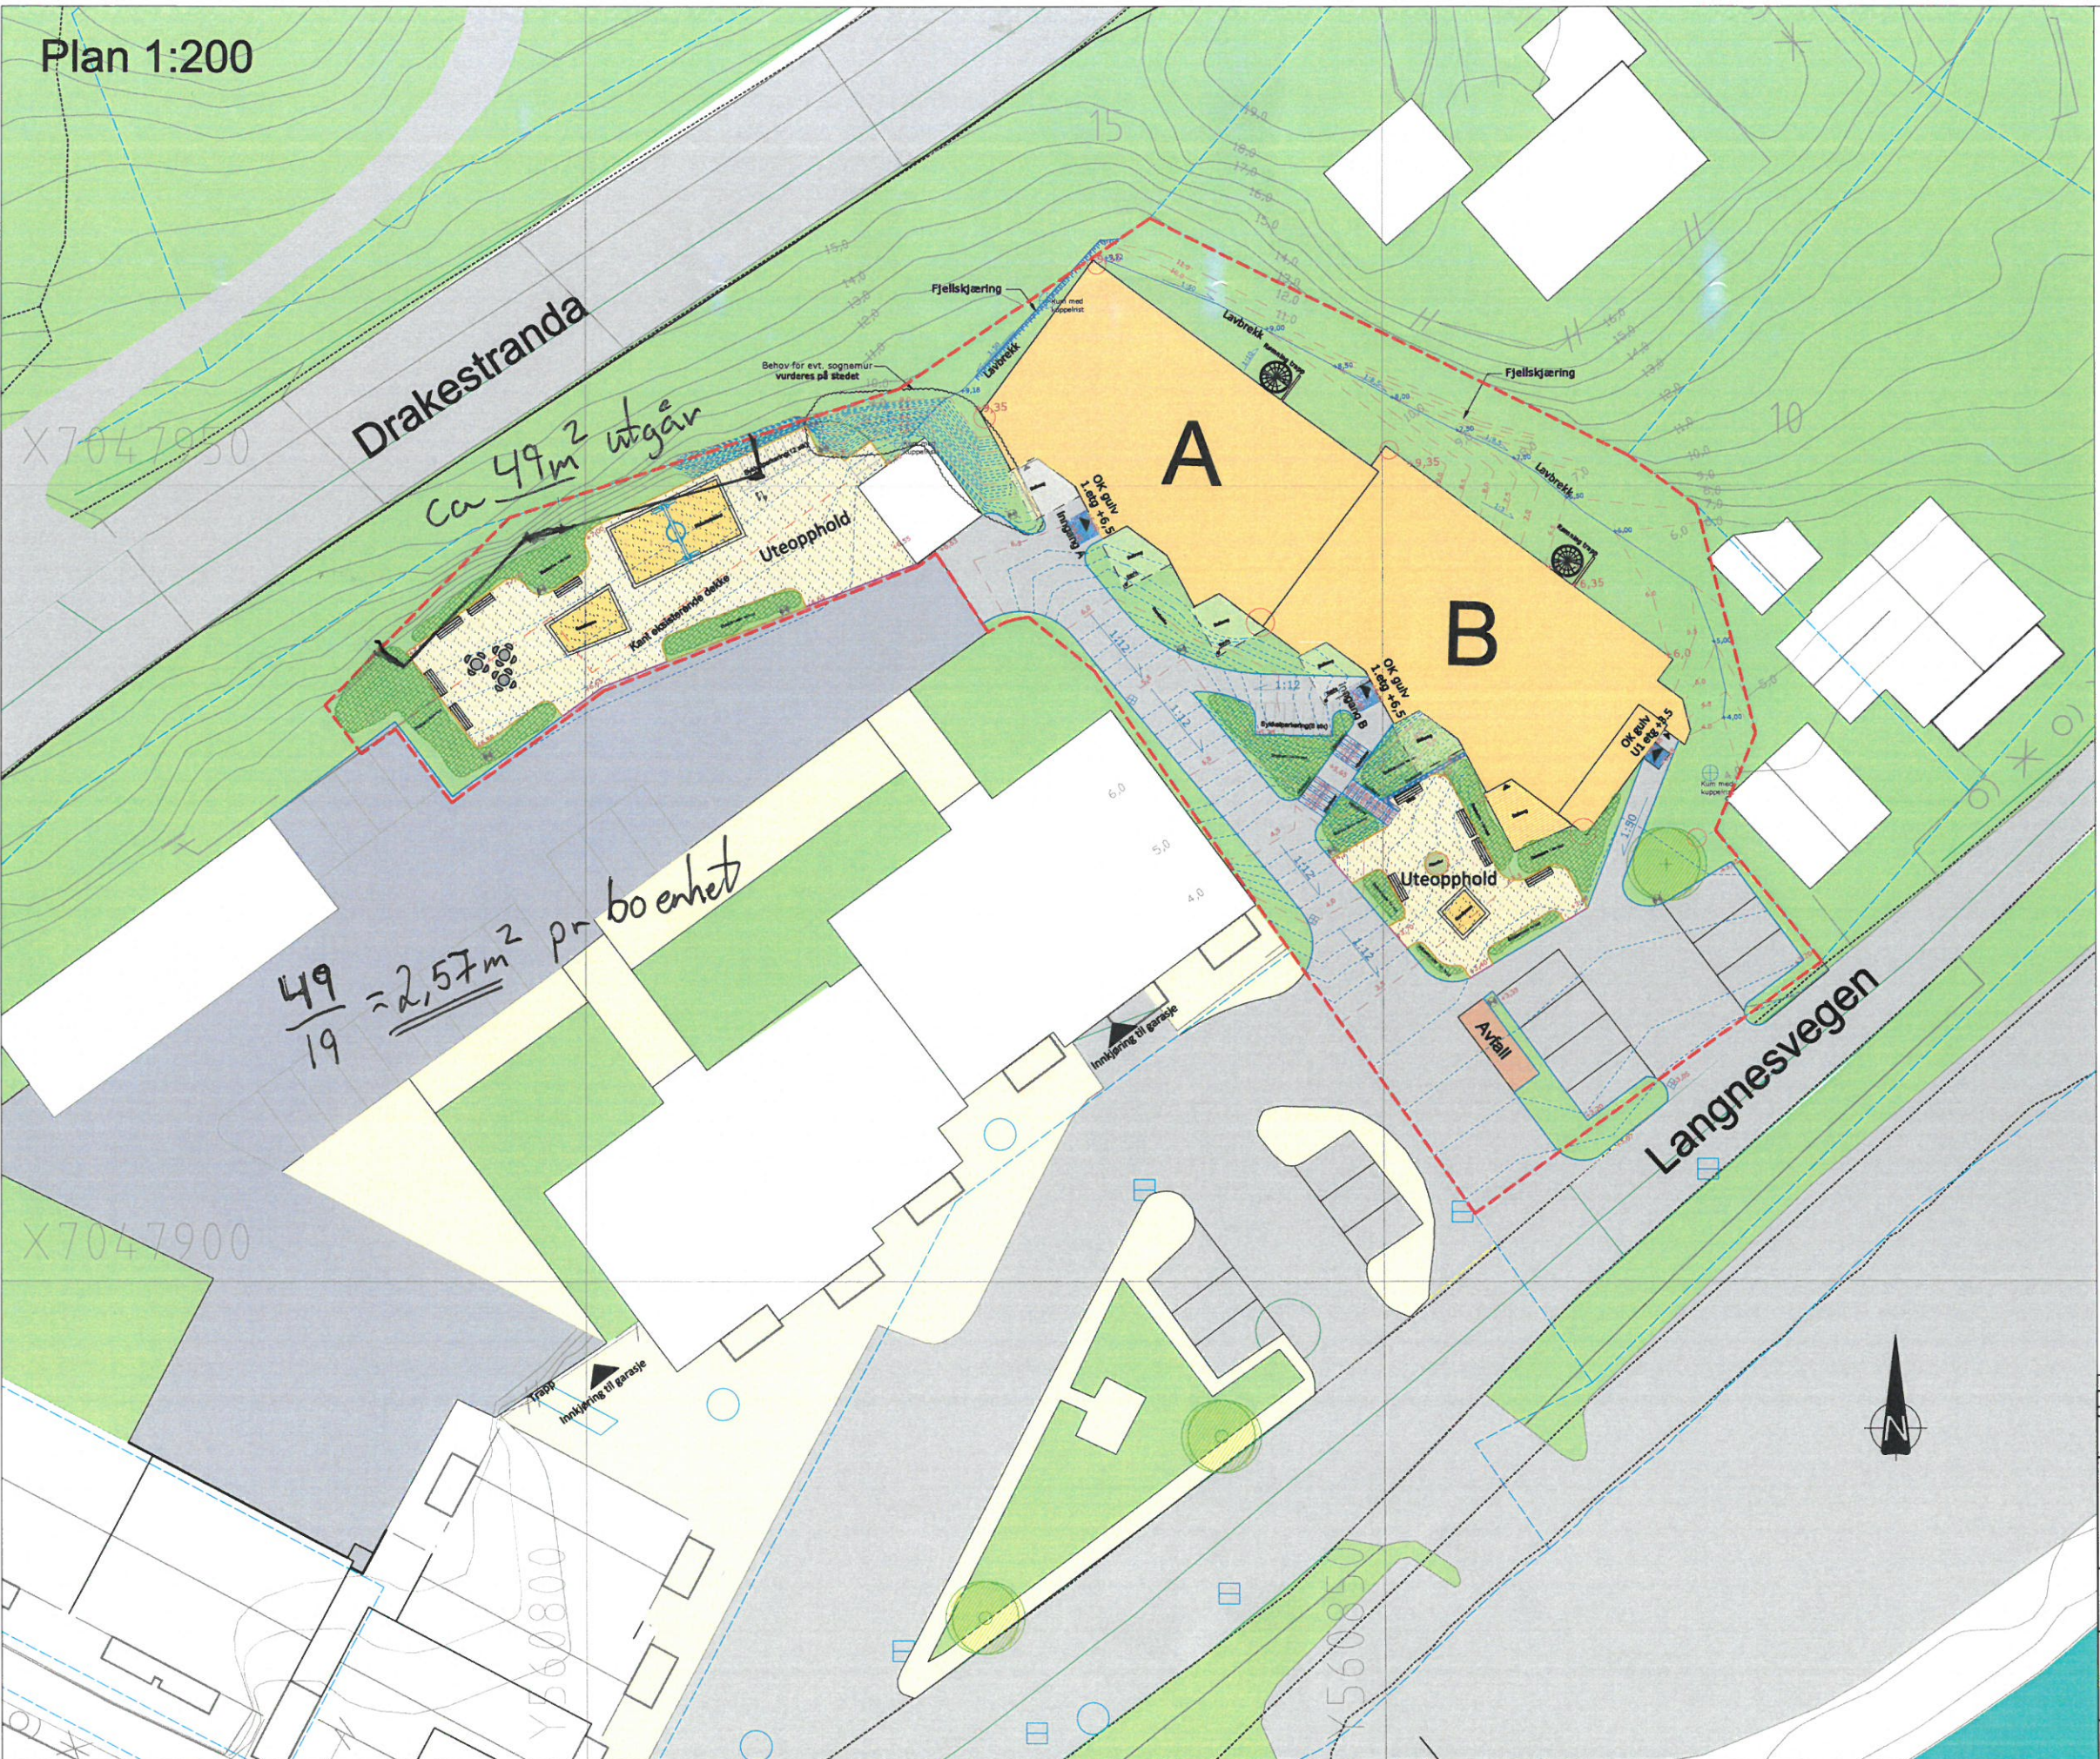

TEGNFORKLARING

- Diverse**
- Grense for utomhusplan
 - Bygg
 - Inngang bygg
- Terreng**
- Eksisterende koter
 - Nye koter 0.5m
 - Nye koter 0.1m
 - Innmålt/eksisterende punkthøyde
 - Ny punkthøyde
 - Fallpil
- Vegetasjon**
- Eksisterende tre
 - Nytt tre
 - Gressplen/grasbakke
 - Busk
 - Stauder
- Overflate**
- Asfalt
 - Eks. belegningstein
 - Betong
 - Grus
 - Sand/sikkerhetssand drenert
 - Fotskraperist
 - Støttemur
 - Kanstein, 12 cm vis
 - Kanstein, 0 cm vis
 - Storgatestein, 6 cm vis
 - Sykkelparkering
 - Ny kum
 - Eksisterende kum og sluk
 - Ny sluk
 - Belysning
 - Fjellskjæring

EUREF 89,
UTM Sone 32
NN 2000

IG 02 Endringer

RAMBOLL

Ramboll Norge AS - Region Midt-Norge
Mellomila 79 - 7493 TRONDHEIM - Tel 73 84 10 00 - Fax 73 84 10 60

Vanvikan Eiendom AS
Vanvikan Panorama
Utomhusplan

Dato: 02.04.19
Tegnet: WECH
Kontrollert: TNN og JOL
Oppdragsnummer: 1350026408
Oppdragsnavn: KHKJ
Filnavn: LAP-1350026408 Vanvik
Skala: 1:200(A1)

Kompleks	Bygg	Etasje	Fag	System	Type	Løpnummer	Prosjektfase	Revisjon	Status
						L 01			-