



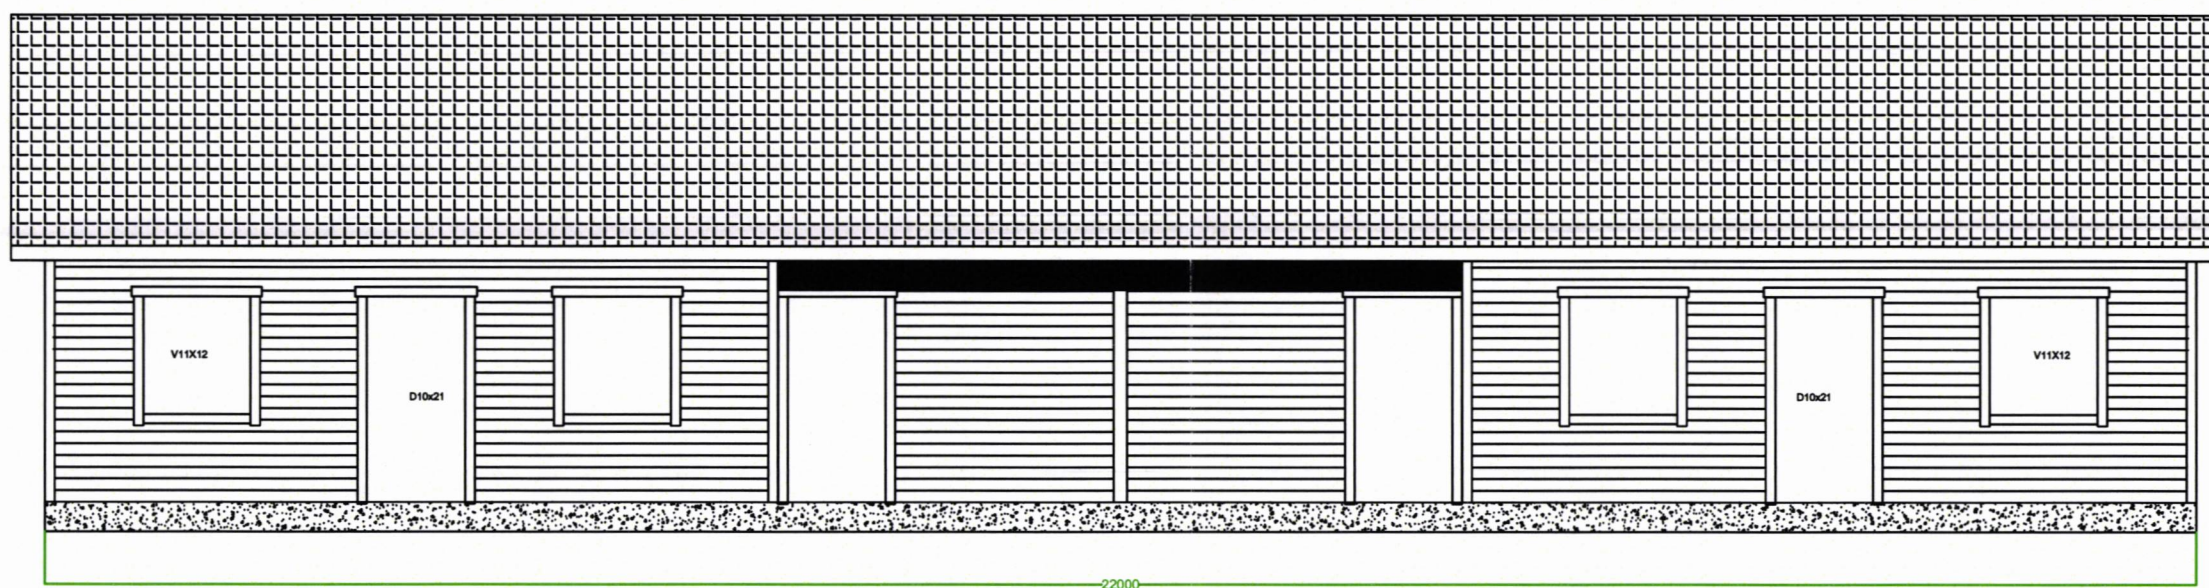


A	Arbeidsføring			28.04.2019	KW		
REV.:	NETTELSEN GJELDER			DATA	SEN:		
PROSJEKT:							
Tomannsbolig							
Einerveien							
Fasade							
Fasade Nord							
TEGNING VIKEN							
ANLEGG:	SEN:	DATA:	175	TEGN.:	SEN:	TEGN. NR.:	
Prosjekt	Einerveien	DATA:	28.04.2019	SEN:	KW	GB	3
							Copper
							Eiendom AS

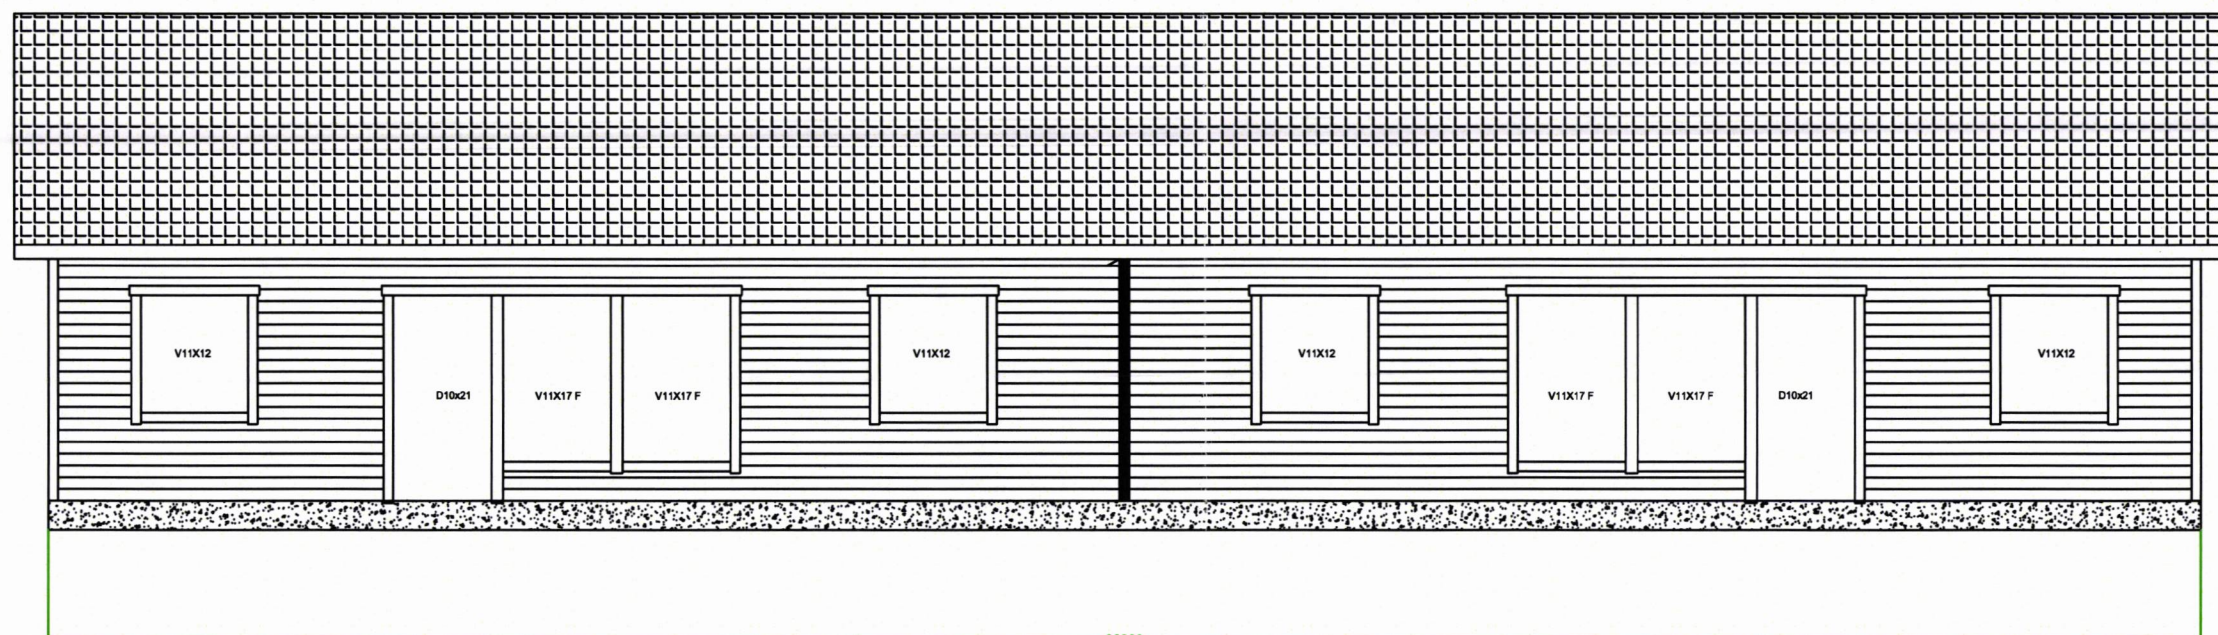


22000

B	Arbeids-tegning, Rev vindu på kjelleren	22.05.2019	KW	GB						
A	Arbeids-tegning	28.04.2019	KW	GB						
REV.	RETTELSEN GJELDER	DATE	SKR.	KONT.						
PROSJEKT:										
Tomannsbolig Einerveien										
TEGNING VISER:										
Fasade Fasade Ser										
ARLEGG	KKK	PAU	1/75	TEGN	KW	GB	TEGN NR.	2	REV.	B
Prosjekt	Einerveien	DATE	28.04.2019	SKR	KW	GB				
							Copper Eiendom AS			


Fasade Øst

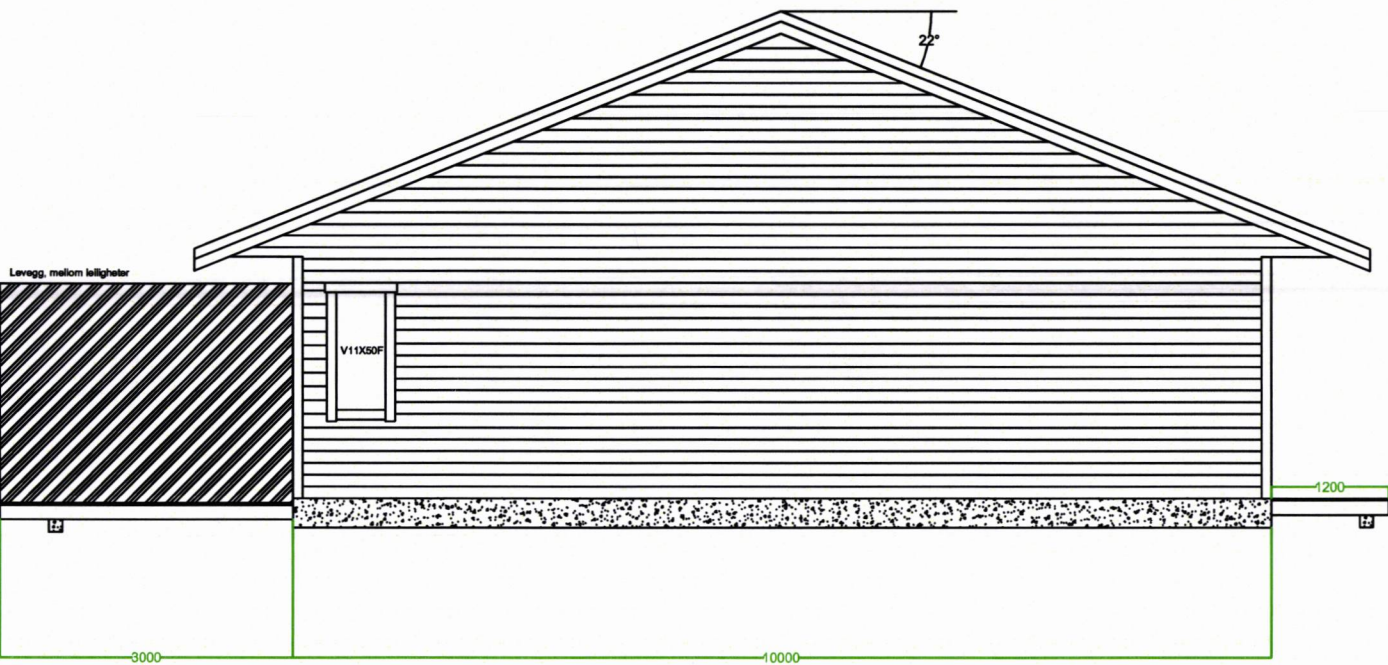


Fasade Vest

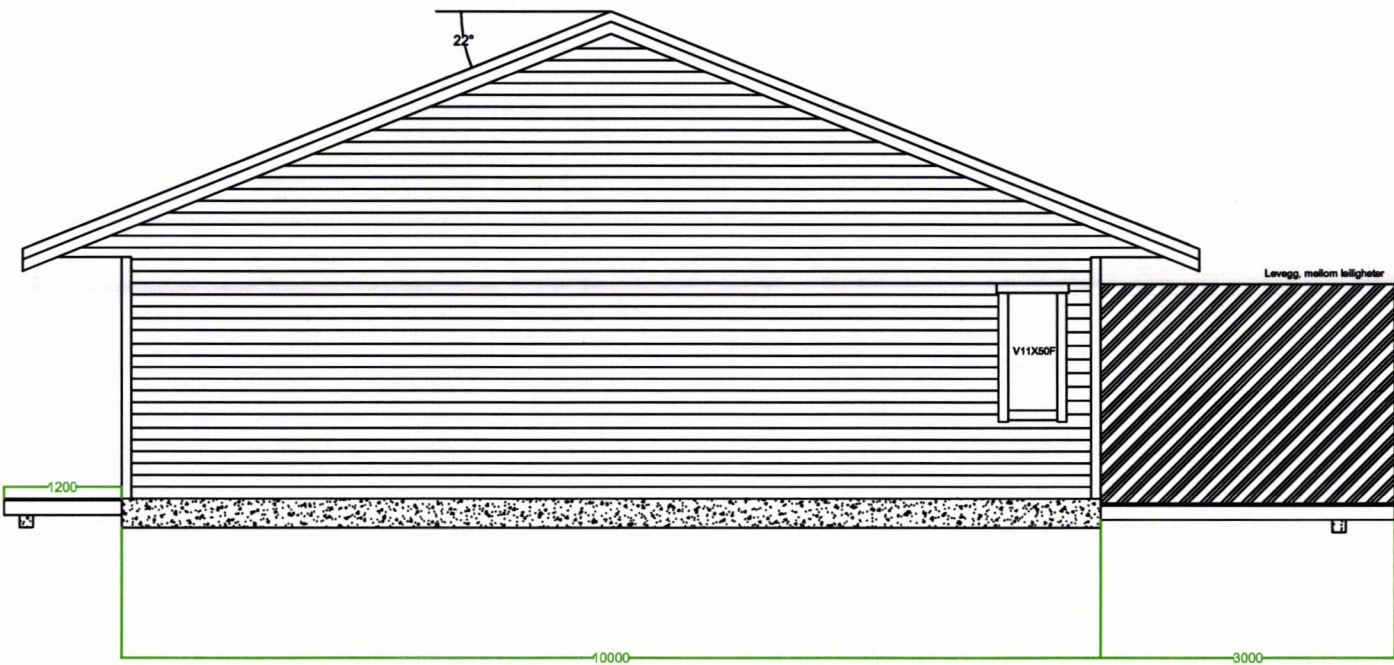

B	Arbeids tegning, Vindu på stue	22.05.2019	KW	GB
A	Arbeids tegning	28.04.2018	KW	GB
REV.	BETTELSEN GJELDER	DATO	SIGN.	KONTROL
PROSJEKT				
Tomannsbolig Einerveien				
Tegning viser				
Fasade Fasade Øst og Vest				
ARBEID	PROJ.	175	TEGNER	TEGNER NR.
Prosjekt	DATO	28.04.2019	SIGN.	KONTROL
Einerveien			KW	GB
				3
				B
				Copper Eiendom AS

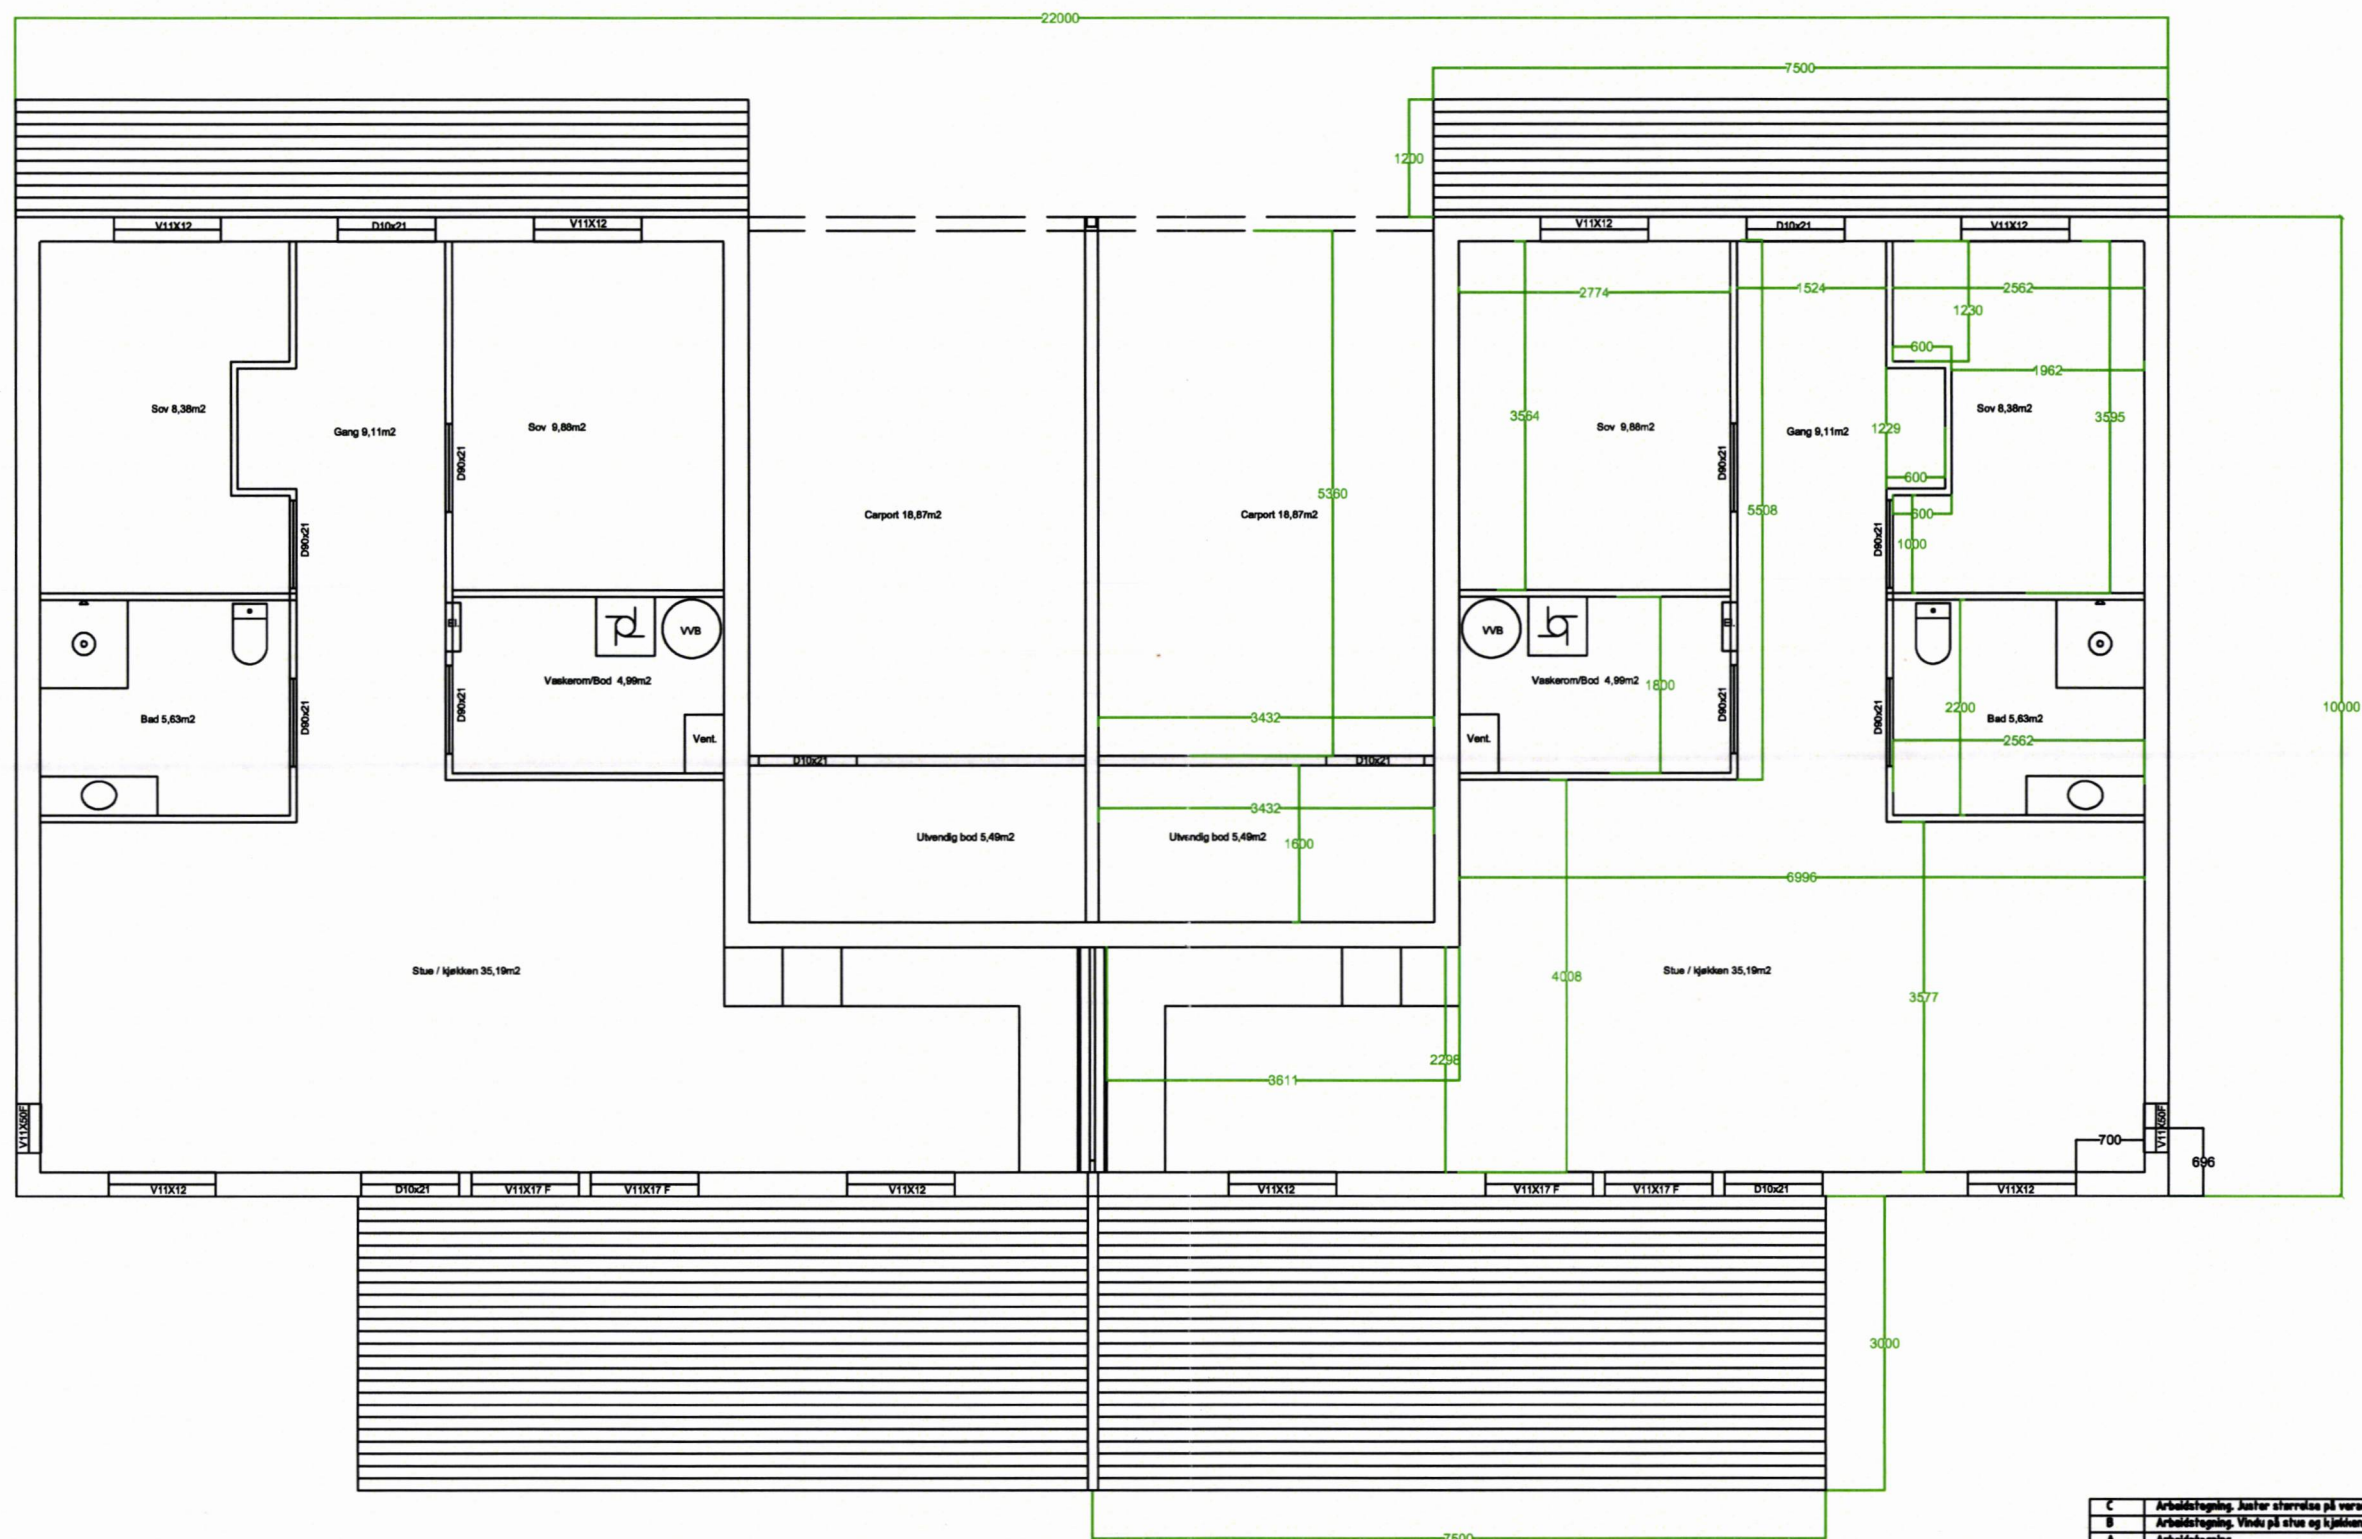

C	Arbeids tegning. Juster størrelse på veranda	27.05.2019	KW	GB
B	Arbeids tegning. Vindu på stue og kjøkken	22.05.2019	KW	GB
A	Arbeids tegning	28.04.2019	KW	GB
REV.	RETTELSEN GJELDER:	DATE	DRG.	NOTIS
PROJEKT:				
Tomannsbolig Einerveien				
TEGNING NR.:				
Planlegging Plan 1. etasje				
ARBEID	DRG.	175	TEGN.	TEGN. NR.
Prosjekt	DRG.	28.04.2019	DRG.	1
Einerveien	DRG.	28.04.2019	DRG.	C
				Copper Eiendom AS

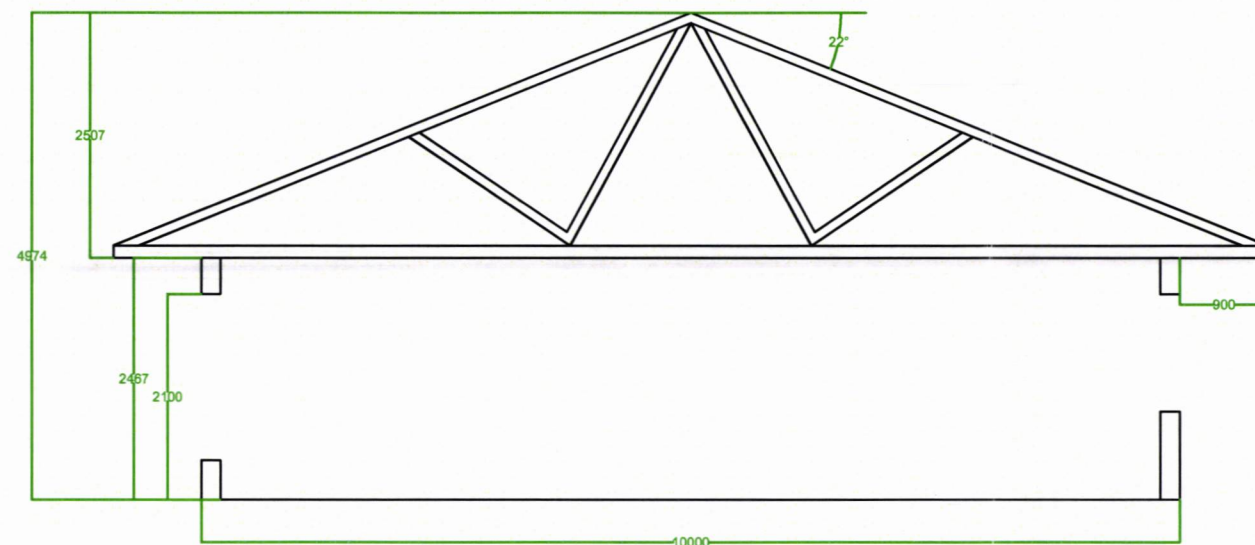

A		Arbeidstegning		28.04.2019	GW
REV.	RETTETSEN GJELDER	DATE	SIGN.	KONTROL.	
PROJEKT: Tomannsbolig Einerveien					
TEGNING VISER: Snitt Snitt					
ANLEGG	XXX	PAK	1/75	TEGN.	XXX
Prosjekt	DATE	28.04.2019	SIGN.	KONTROL.	GW
				5	A
				Copper Eiendom AS	

