


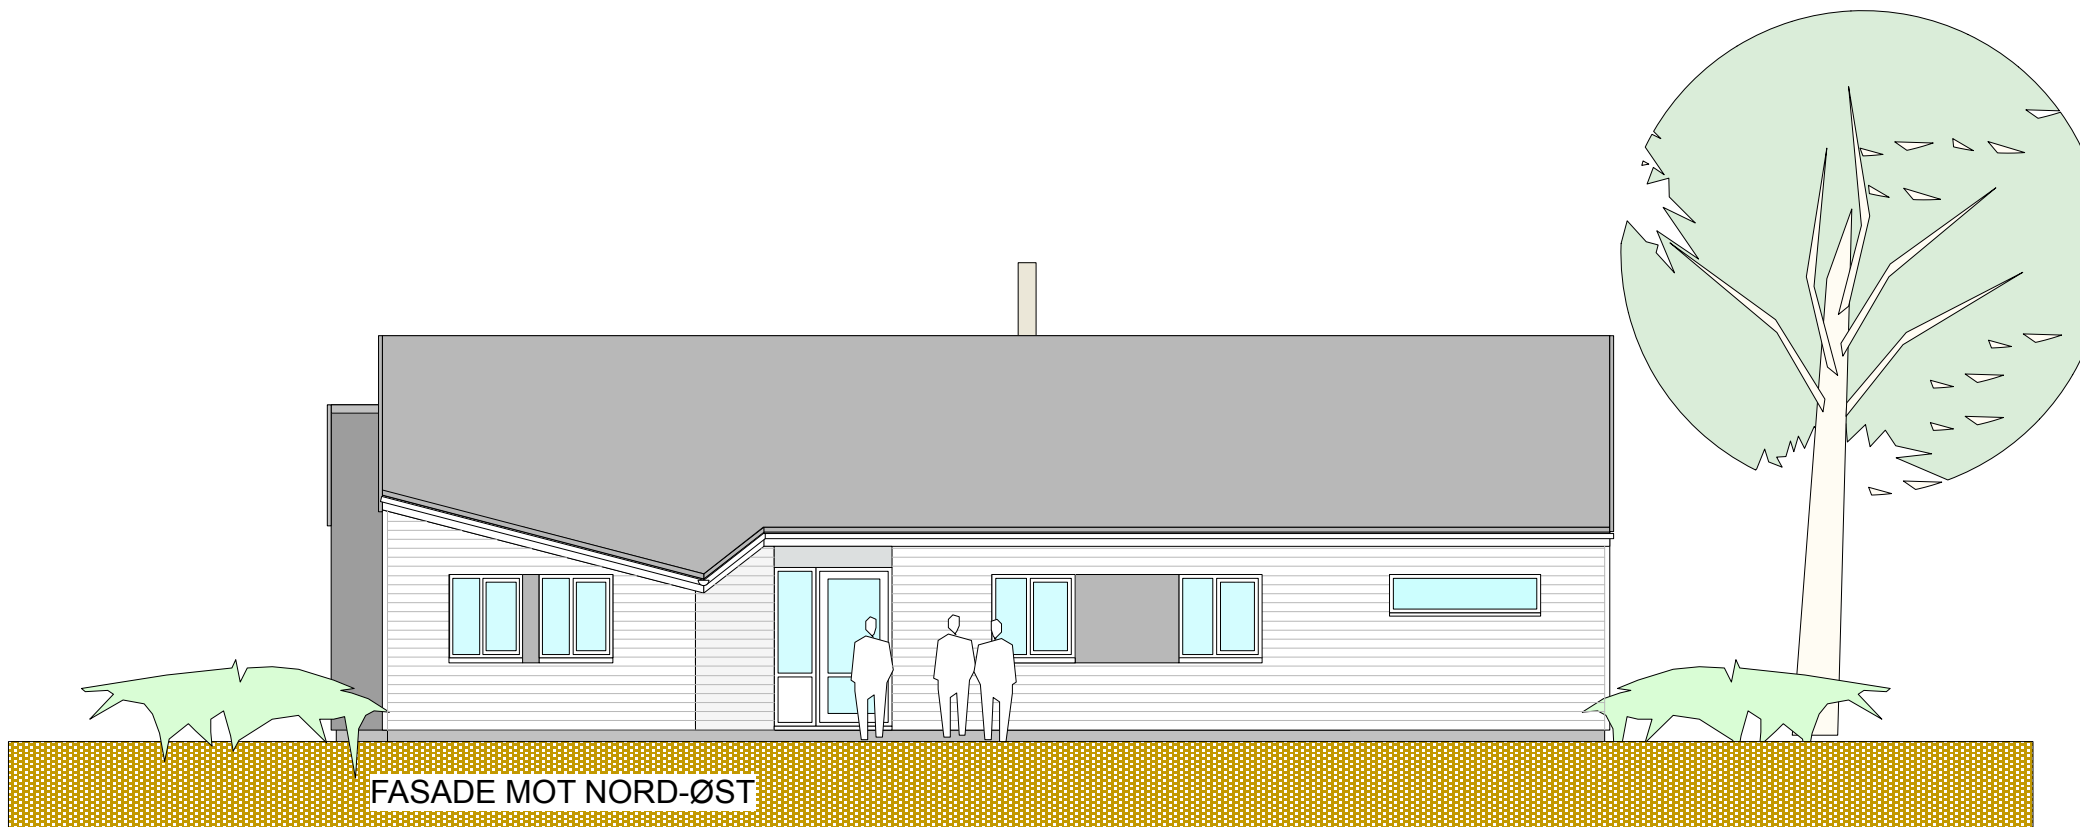

FAMILIEN EDVARDSEN

FRITIDSBOLIG PÅ KVITHYLLNESSET

FOR SØKNAD

FASADE 4


MÅL 1:100

RISSA 15.05.2019 *24.05.2019



STEINAR UDDU SIVILARKITEKT MNAL

RÅDHUSVEIEN 21 7100 RISSA
TLF 950 53 681 MAIL suddu@online.no

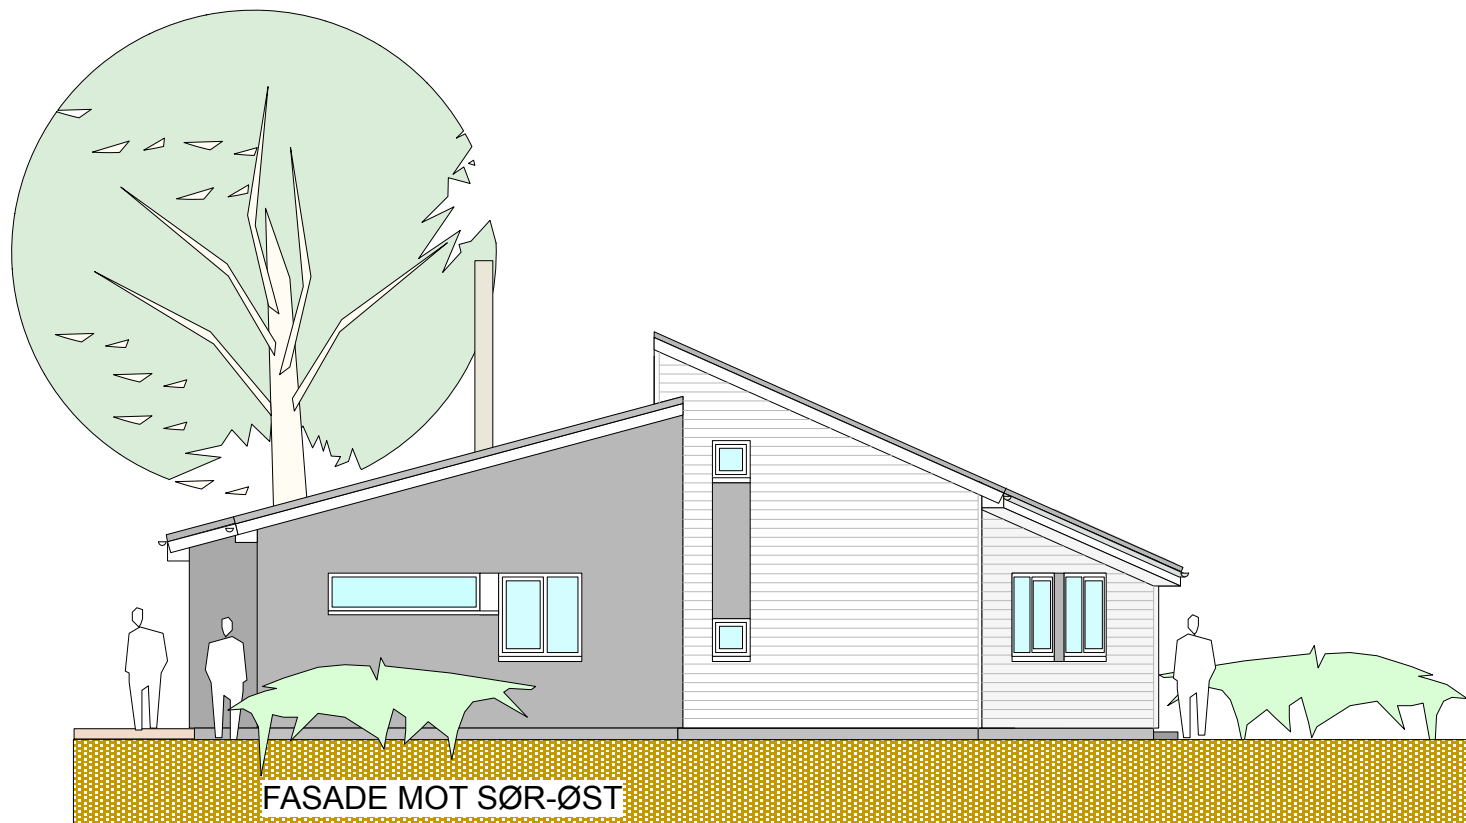

FAMILIEN EDVARDSEN

FRITIDSBOLIG PÅ KVITHYLLNESSET

FOR SØKNAD

FASADE 3


MÅL 1:100

RISSA 15.05.2019 *24.05.2019



STEINAR UDDU SIVILARKITEKT MNAL

RÅDHUSVEIEN 21 7100 RISSA
TLF 950 53 681 MAIL suddu@online.no

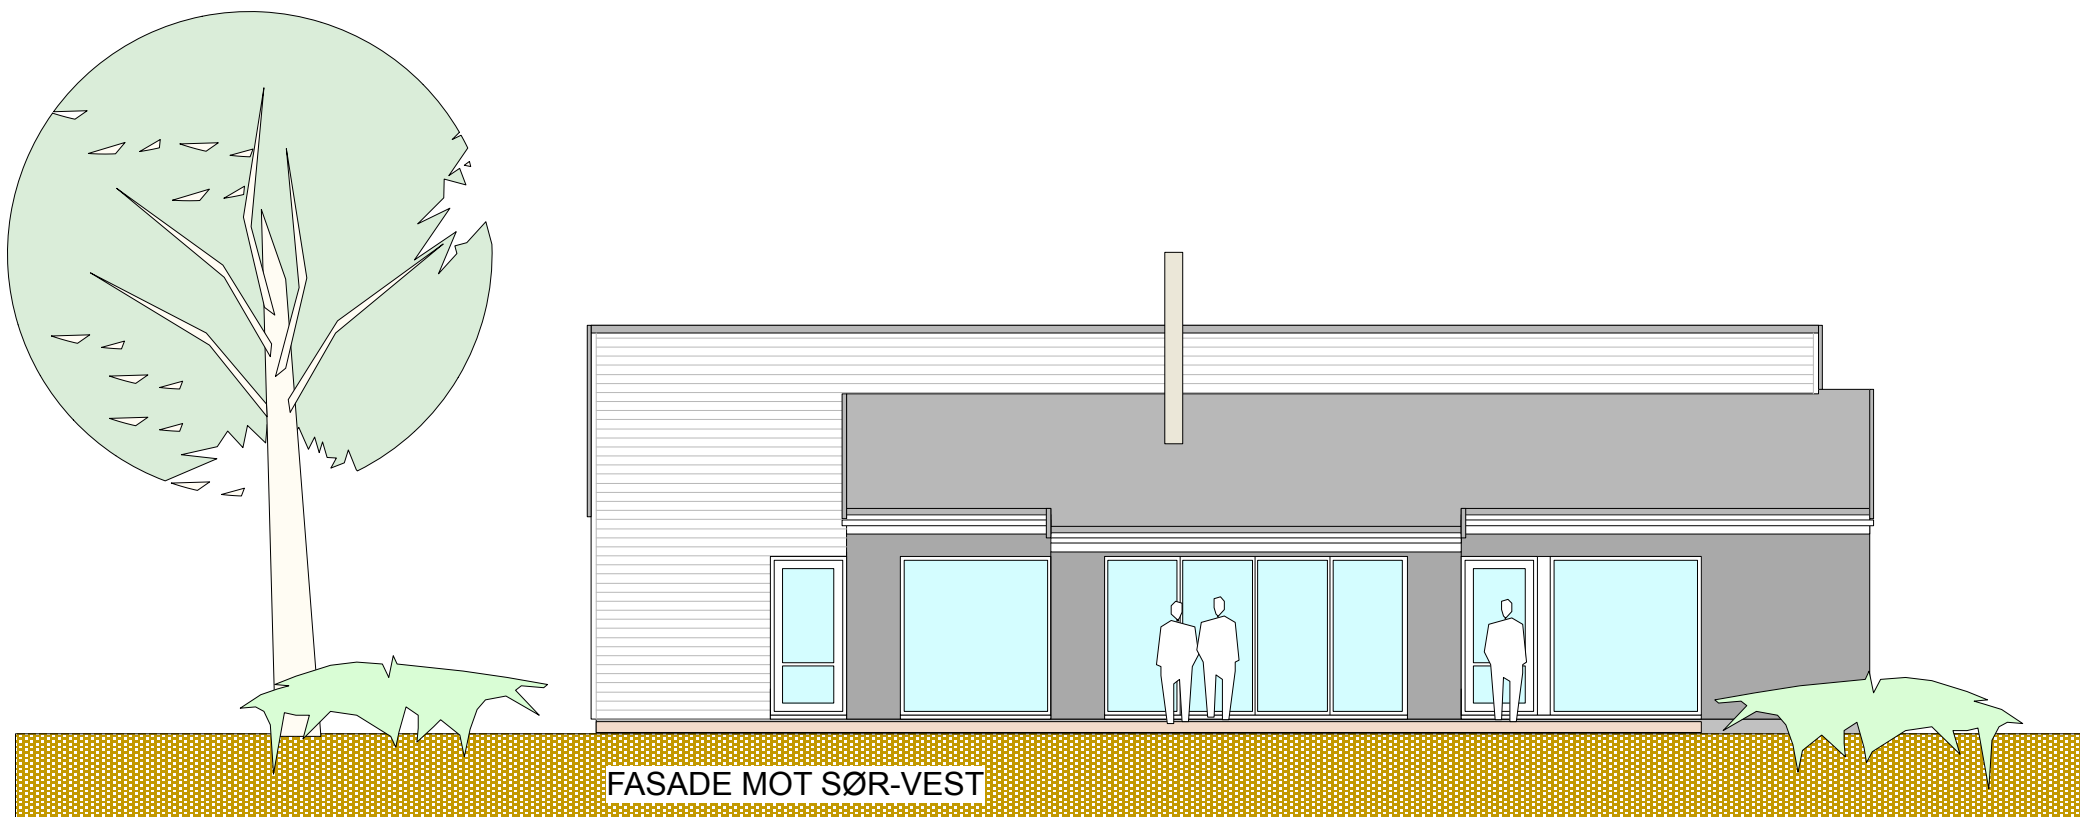

FAMILIEN EDVARDSSEN

FRITIDSBOLIG PÅ KVITHYLLNESSET

FOR SØKNAD

FASADE 1


MÅL 1:100

RISSA 15.05.2019 *24.05.2019



STEINAR UDDU SIVILARKITEKT MNAL

RÅDHUSVEIEN 21 7100 RISSA
TLF 950 53 681 MAIL suddu@online.no

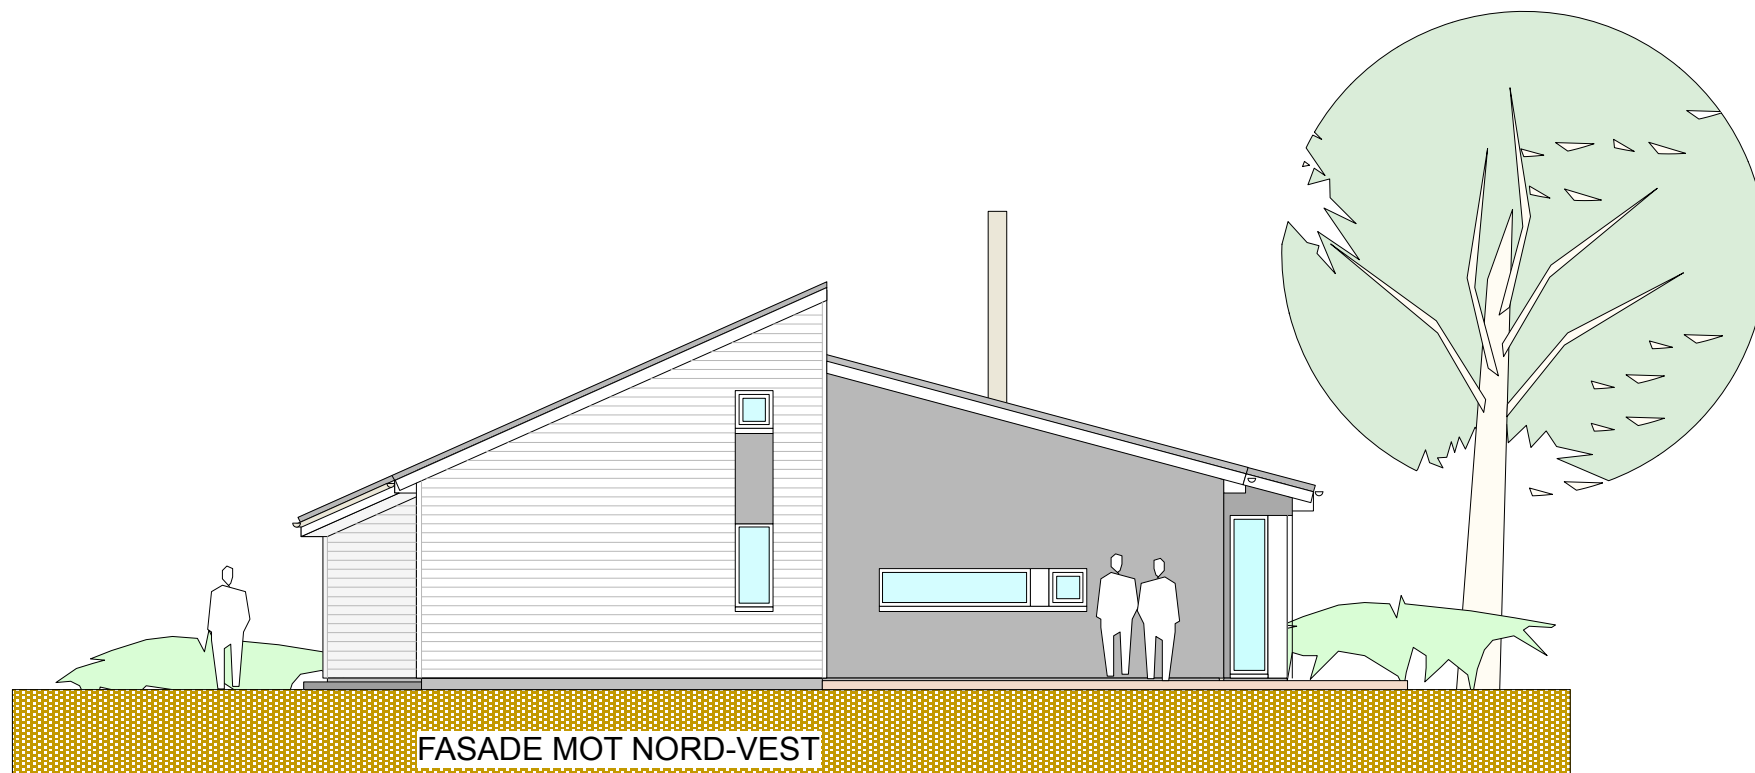

FAMILIEN EDVARDSSEN

FRITIDSBOLIG PÅ KVITHYLLNESSET

FOR SØKNAD

FASADE 2


MÅL 1:100

RISSA 15.05.2019 *24.05.2019



STEINAR UDDU SIVILARKITEKT MNAL

RÅDHUSVEIEN 21 7100 RISSA
TLF 950 53 681 MAIL suddu@online.no

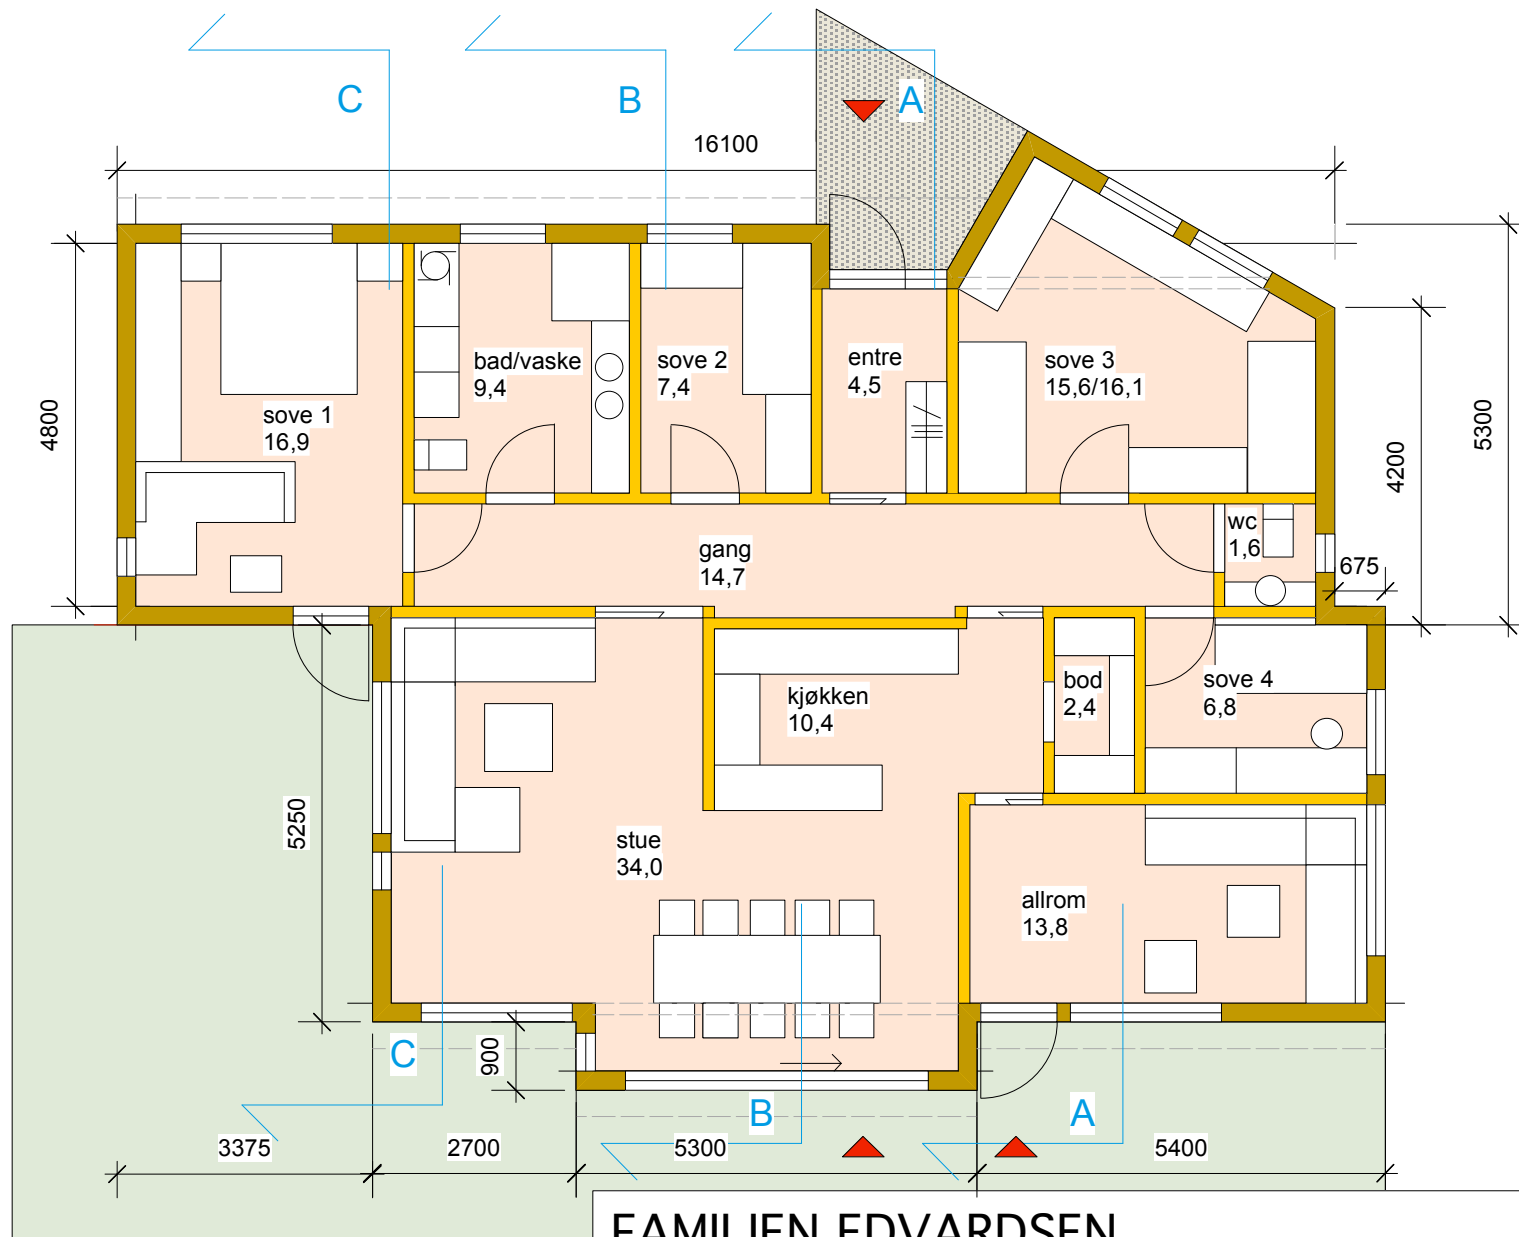

BTO 160,2 / NTO 146,3

FAMILIEN EDVARDSEN

FRITIDSBOLIG PÅ KVITHYLLNESSET

FOR SØKNAD




PLAN VARIANT

MÅL 1:100 RISSA 10.05.2019*13.05.2019*24.05.2019



STEINAR UDDU SIVILARKITEKT MNAL

RÅDHUSVEIEN 21 7100 RISSA
TLF 950 53 681 MAIL suddu@online.no

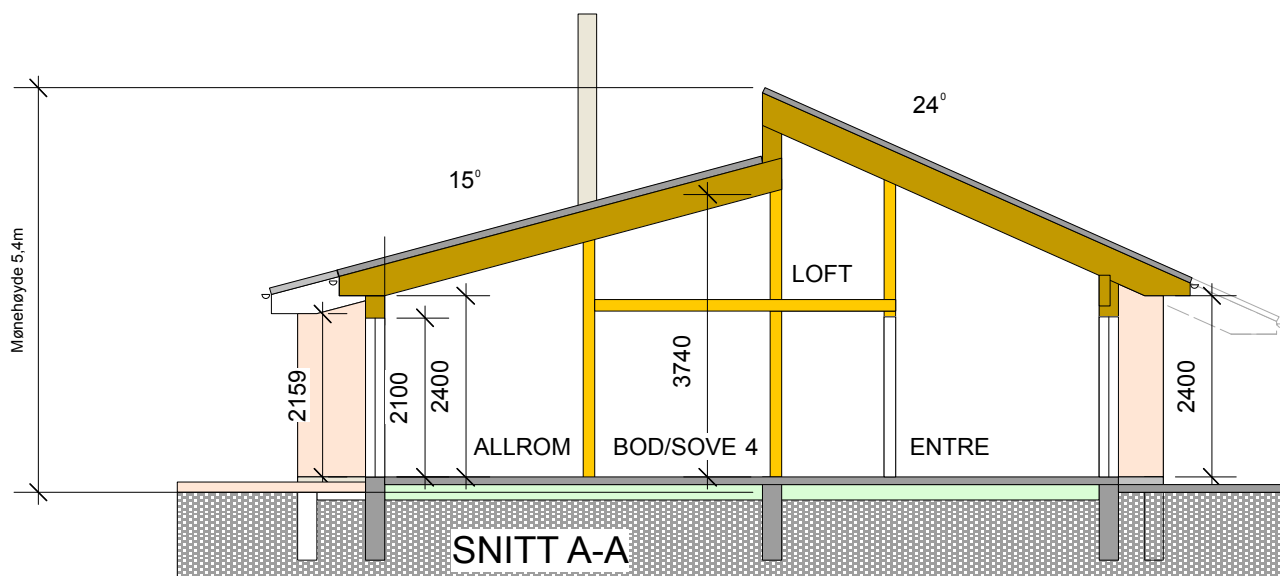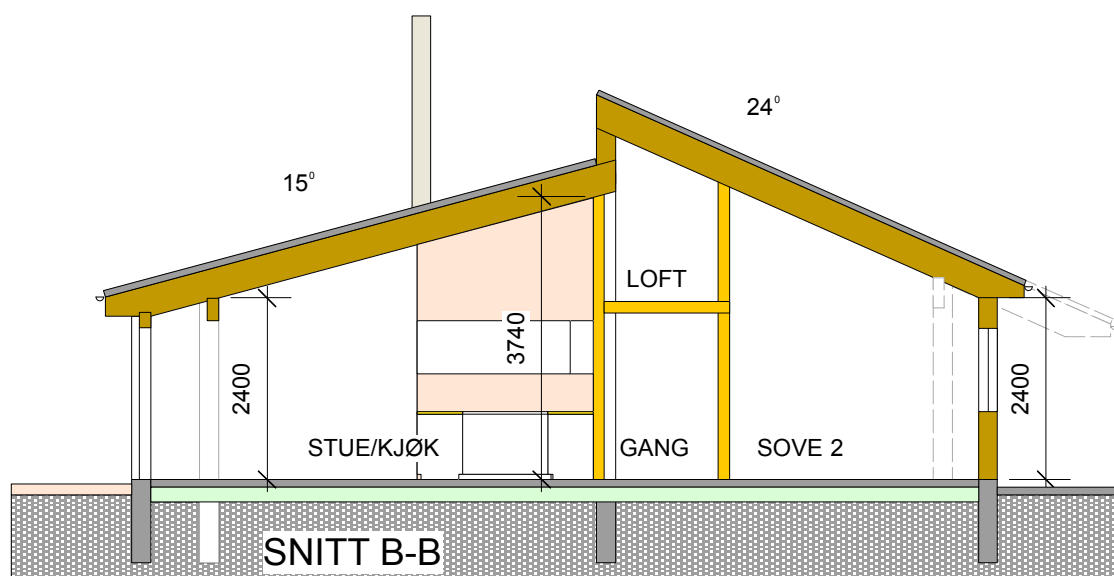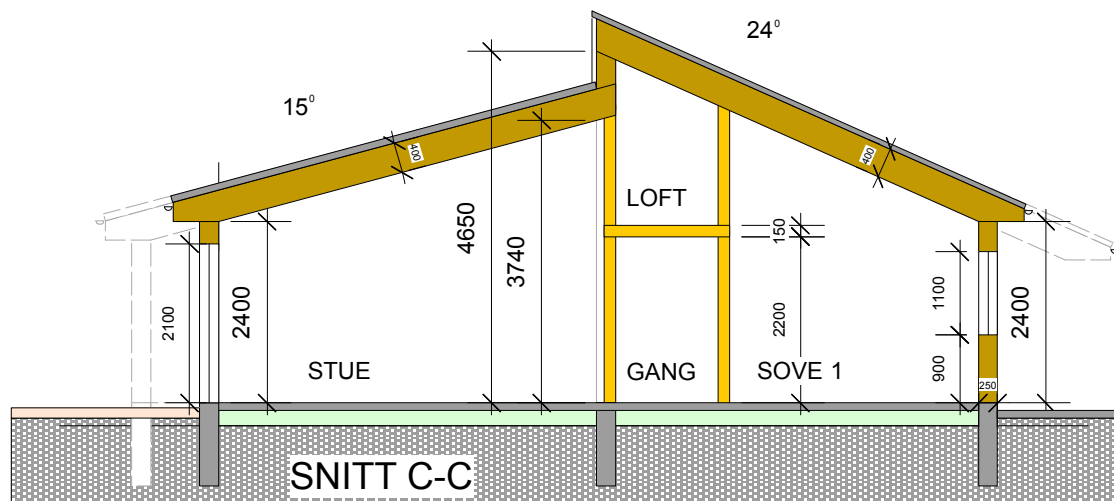

FAMILIEN EDVARDSEN

FRITIDSBOLIG PÅ KVITHYLLNESSET

FOR SØKNAD

SNITT

MÅL 1:100 RISSA 13.05.2019 *24.05.2019



STEINAR UDDU SIVILARKITEKT MNAL

RÅDHUSVEIEN 21 7100 RISSA
TLF 950 53 681 MAIL suddu@online.no