

Siri Vanebo  
Stian Fallrø

Viser til forhåndskonferanse 14/3-2019 på brygge/uthus 170/309


Som avtalt sender jeg tegninger og situasjonsplan av tiltaket.

Da har vi tatt hensyn til deres kommentarer og Haupt sine kommentarer på et tidligere tidspunkt.






Ber om en tilbakemelding på dette slik som avtalt før jeg sender søknad.

MVH

Wiggo H. Johansen 91857424

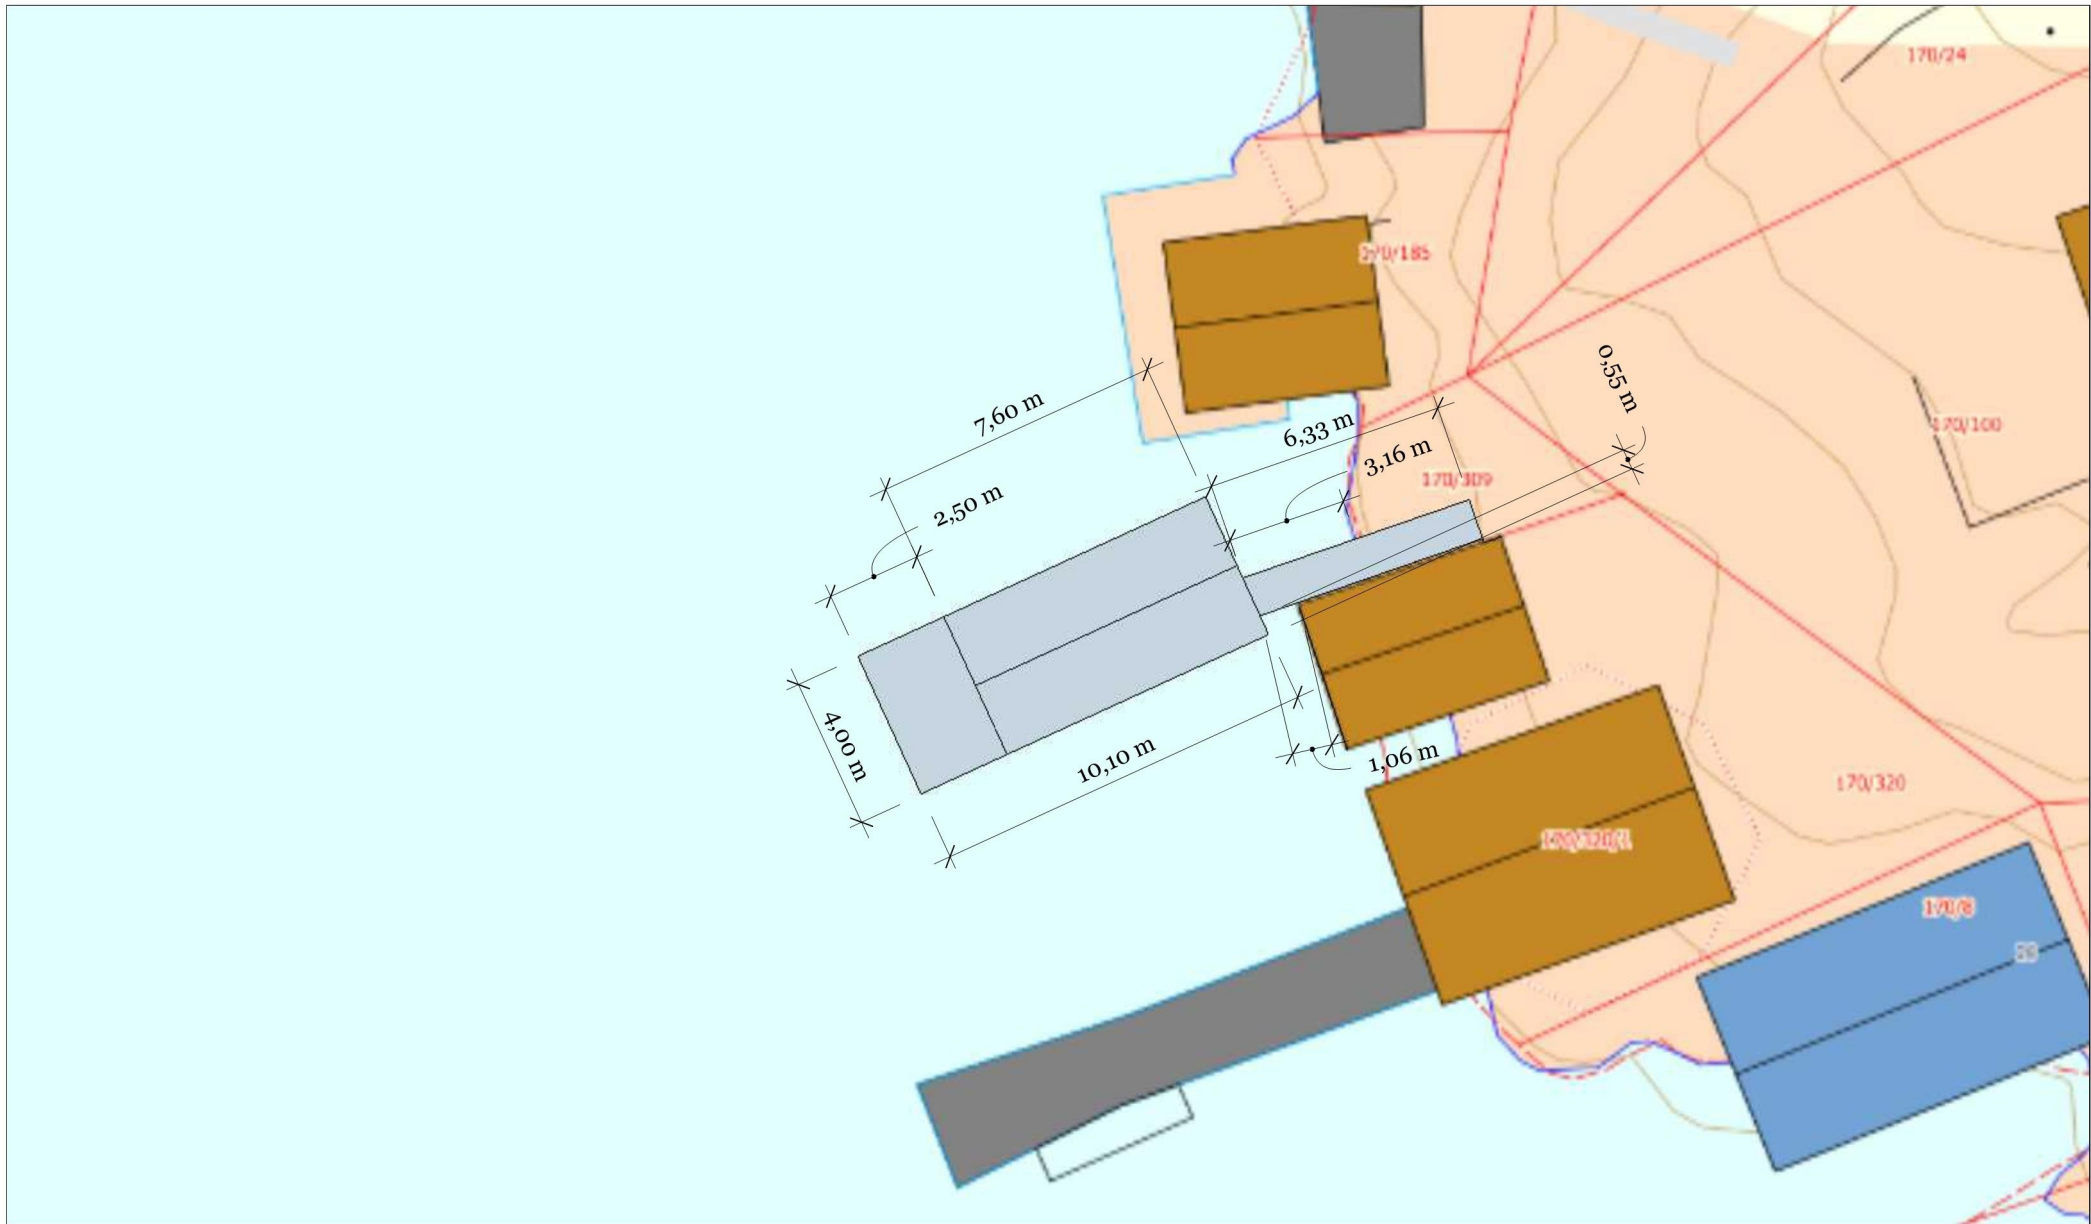

|                   |                                   |                 |          |      |
|-------------------|-----------------------------------|-----------------|----------|------|
| Wiggo H. Johansen | <div>TLA<br/>YOUR LOGO HERE</div> | Målestokk 1:200 |          | A 01 |
|                   |                                   | MM/DD/YY        | REMARKS  |      |
| Brygge 170/309    |                                   | 1               | --/--/-- | ...  |
|                   |                                   | 2               | --/--/-- | ...  |
|                   |                                   | 3               | --/--/-- | ...  |
|                   |                                   | 4               | --/--/-- | ...  |
|                   |                                   | 5               | --/--/-- | ...  |

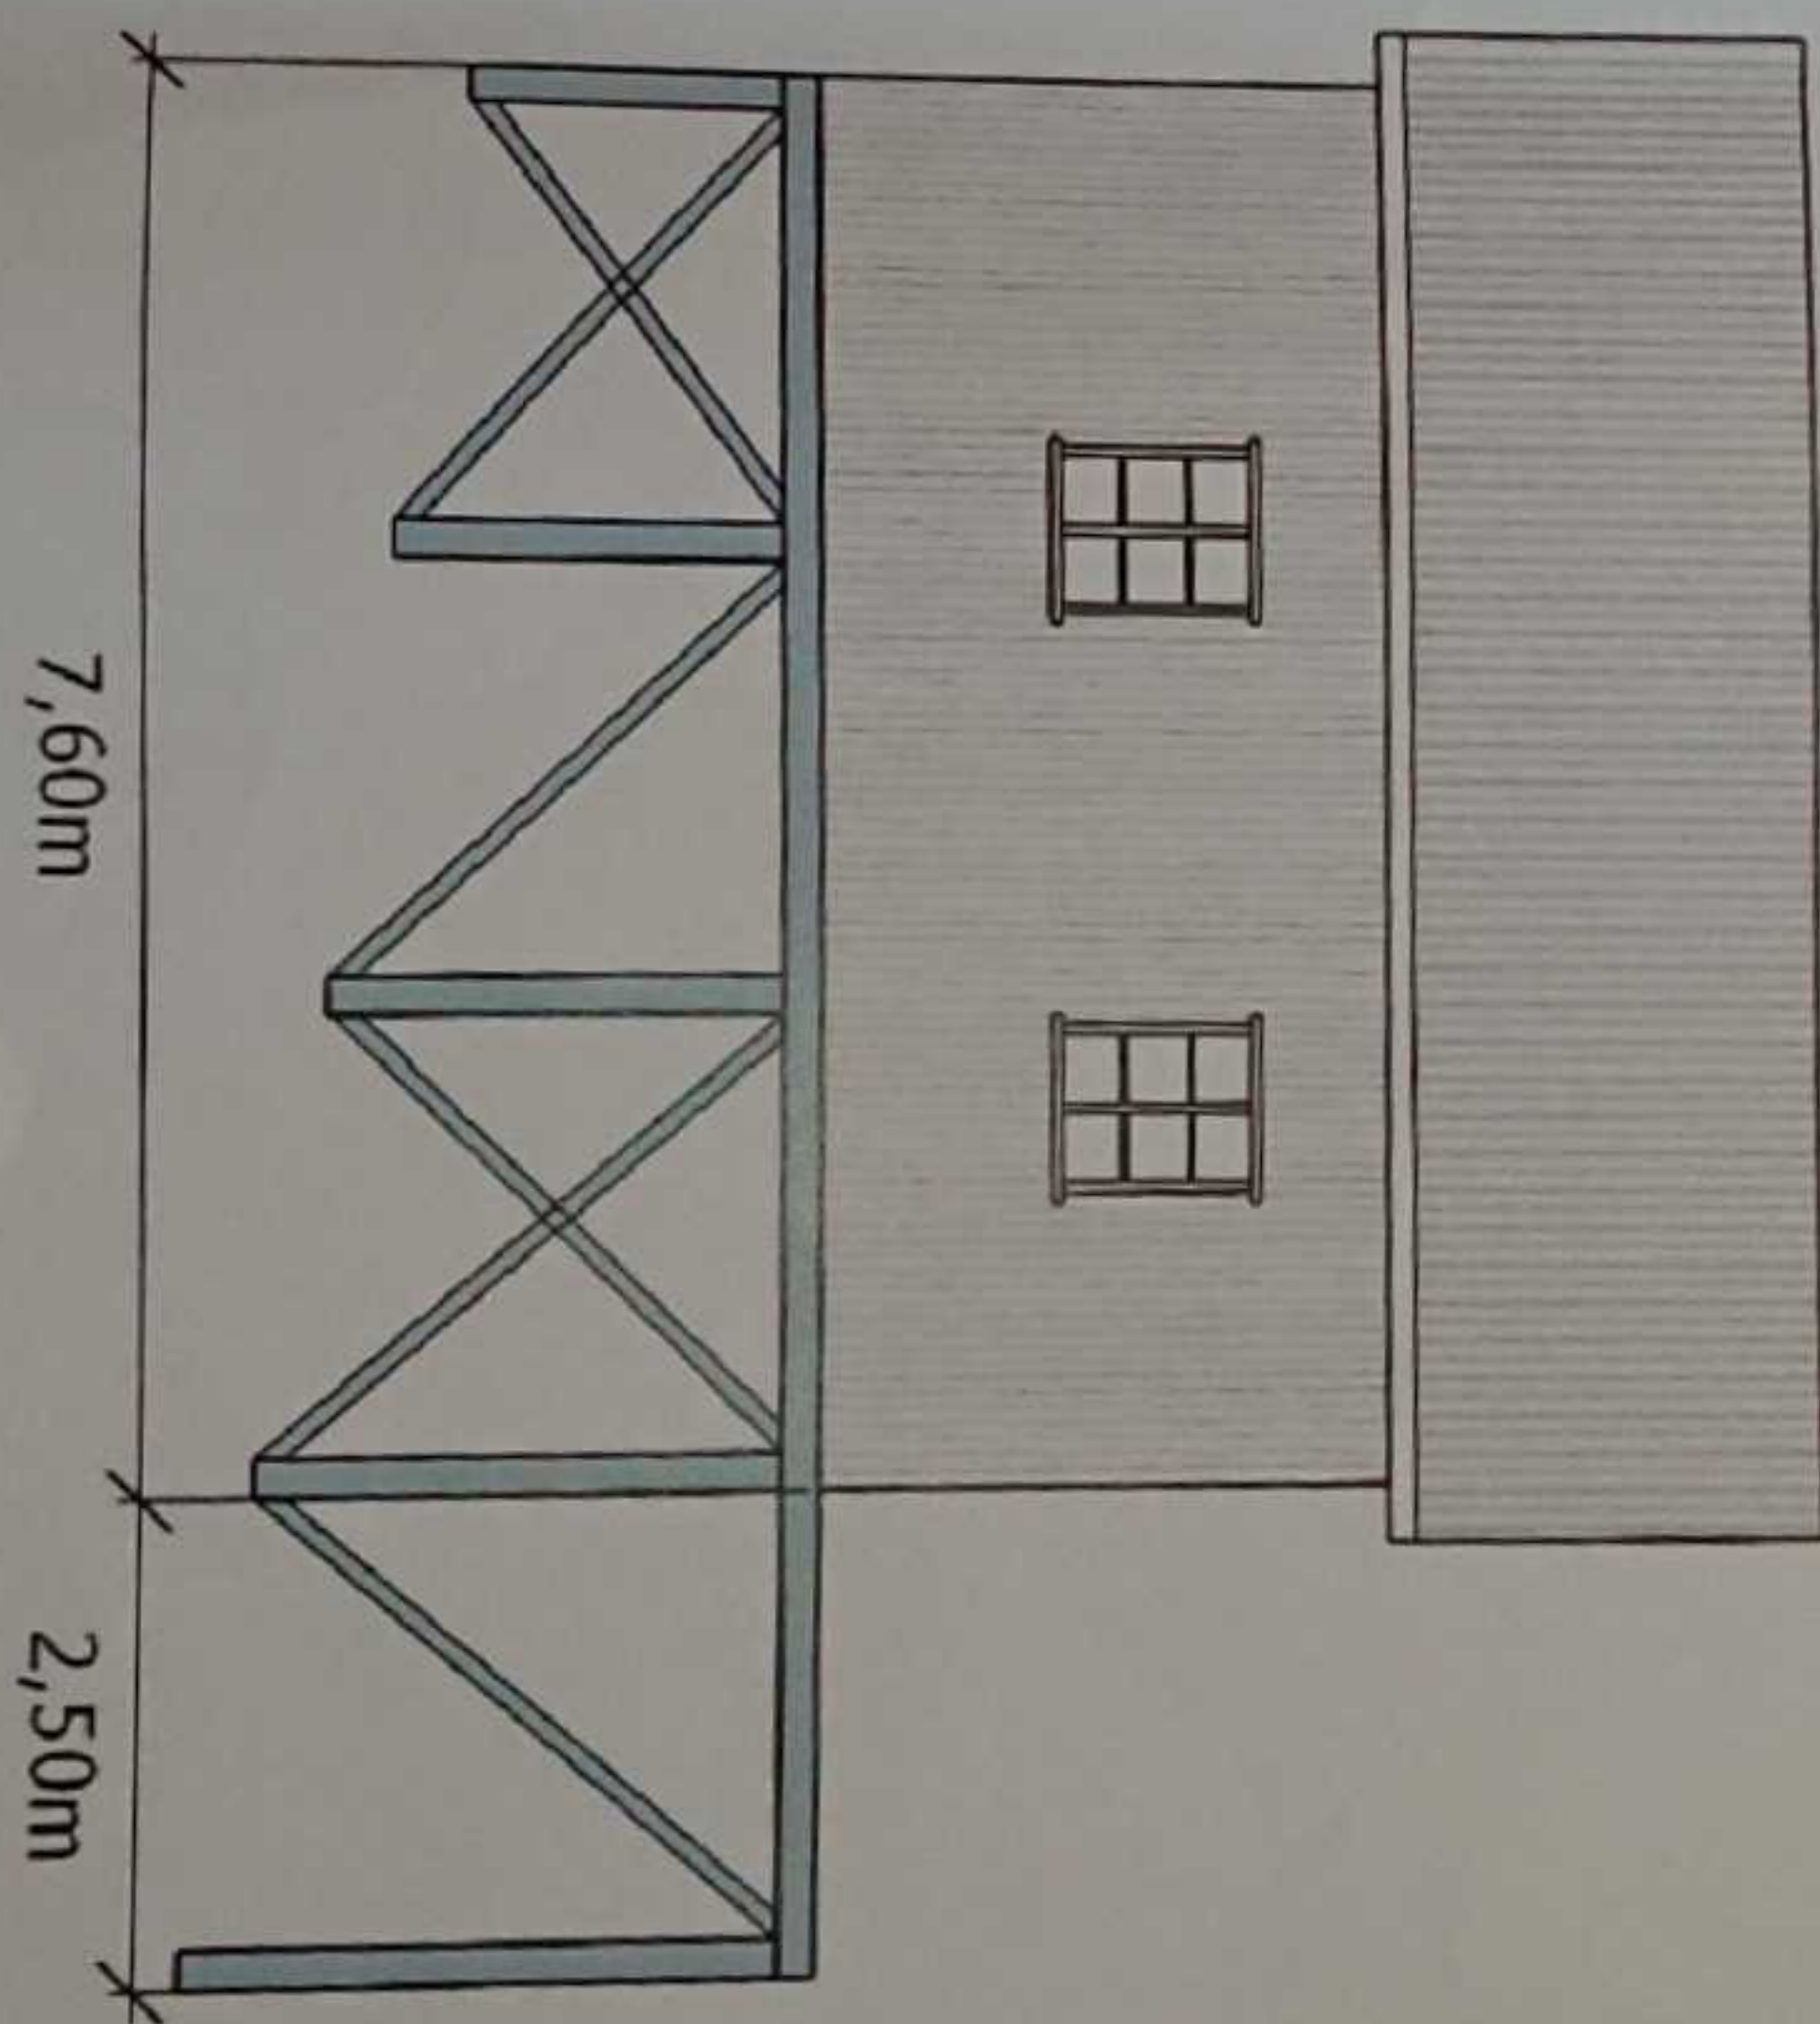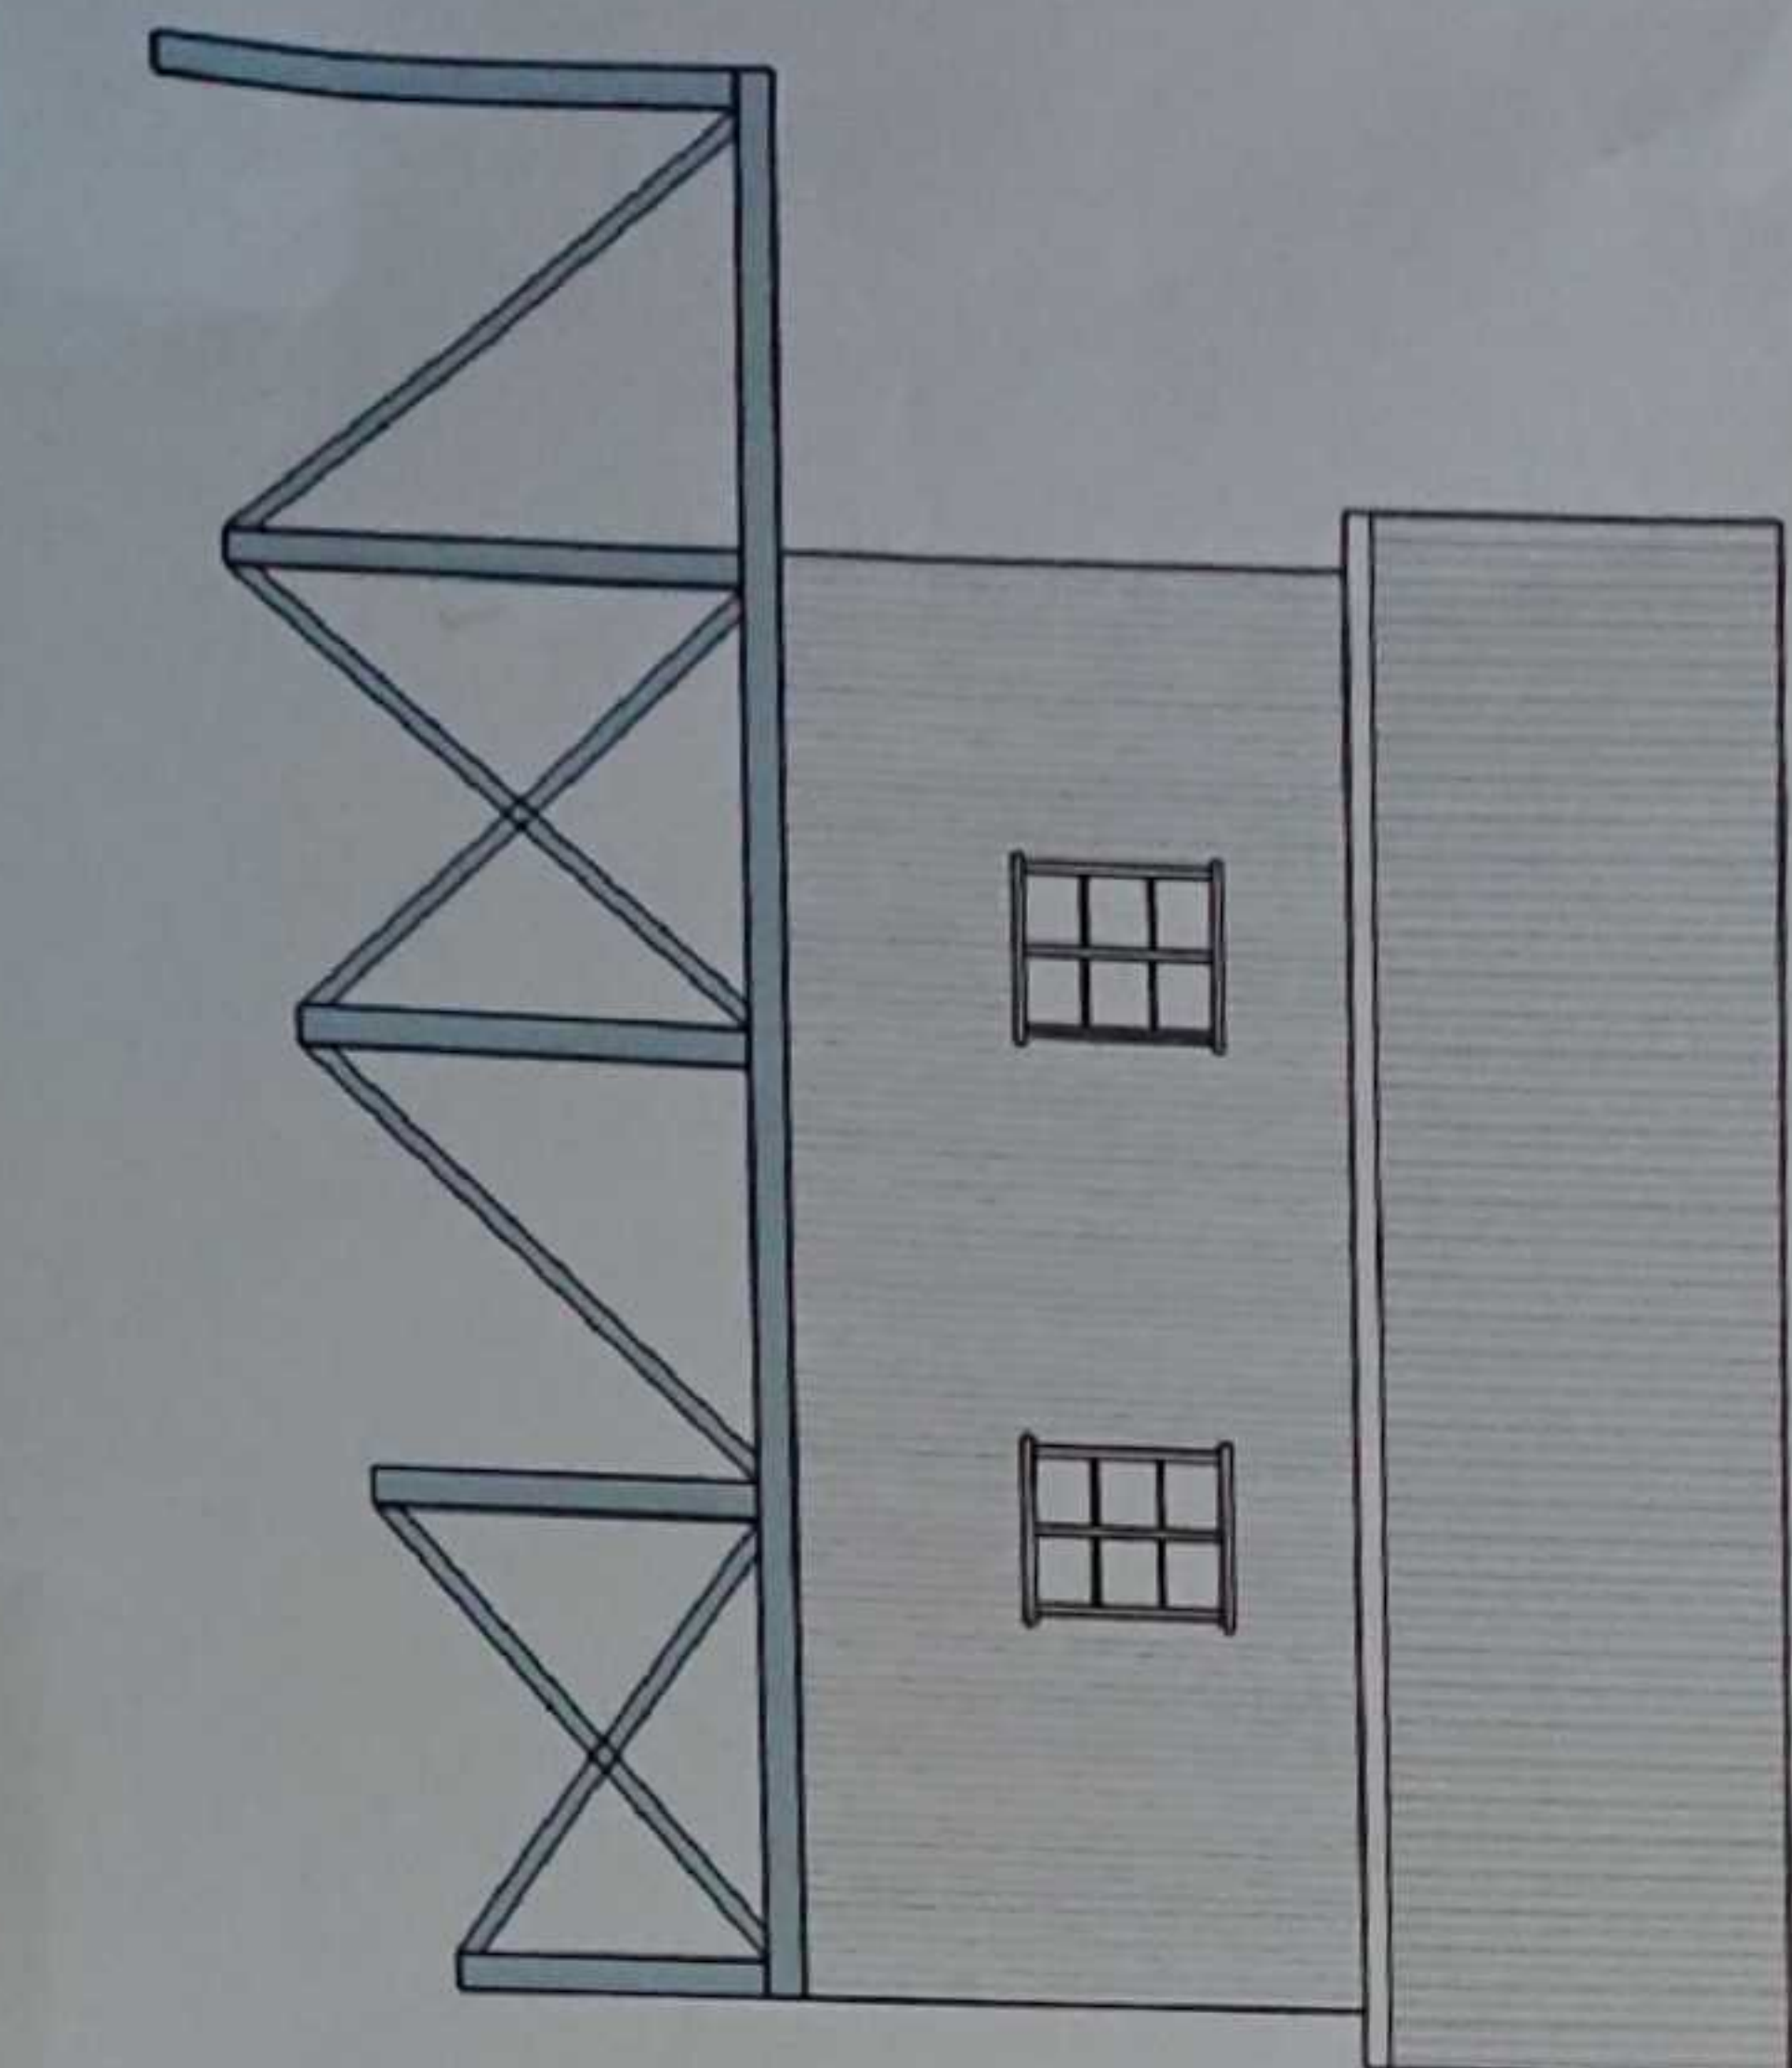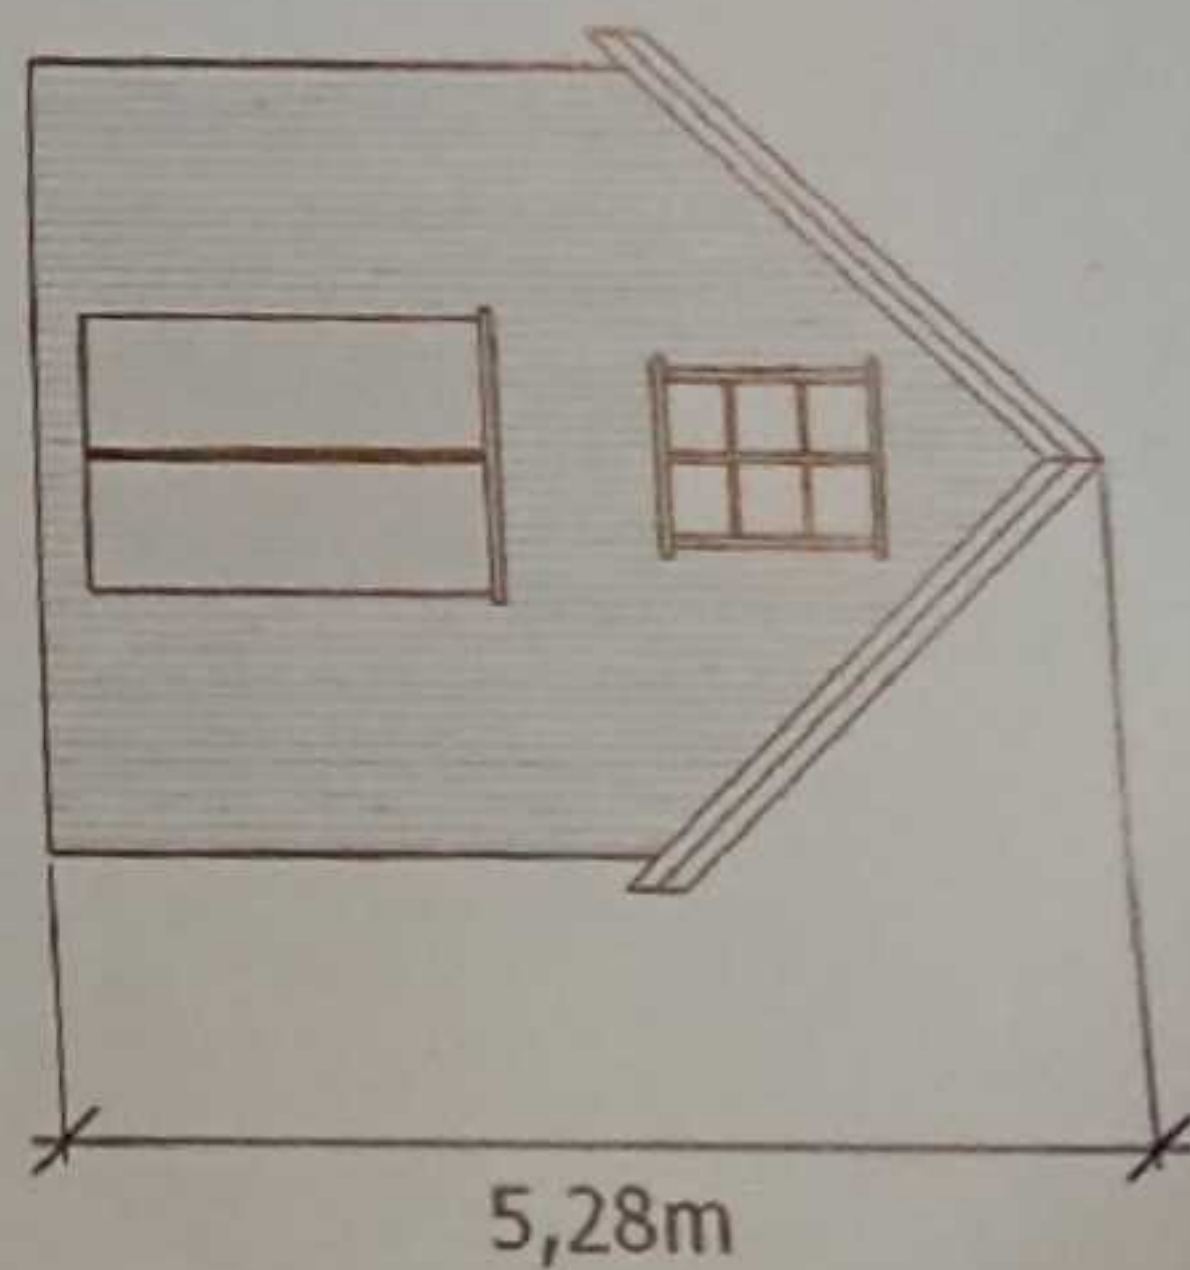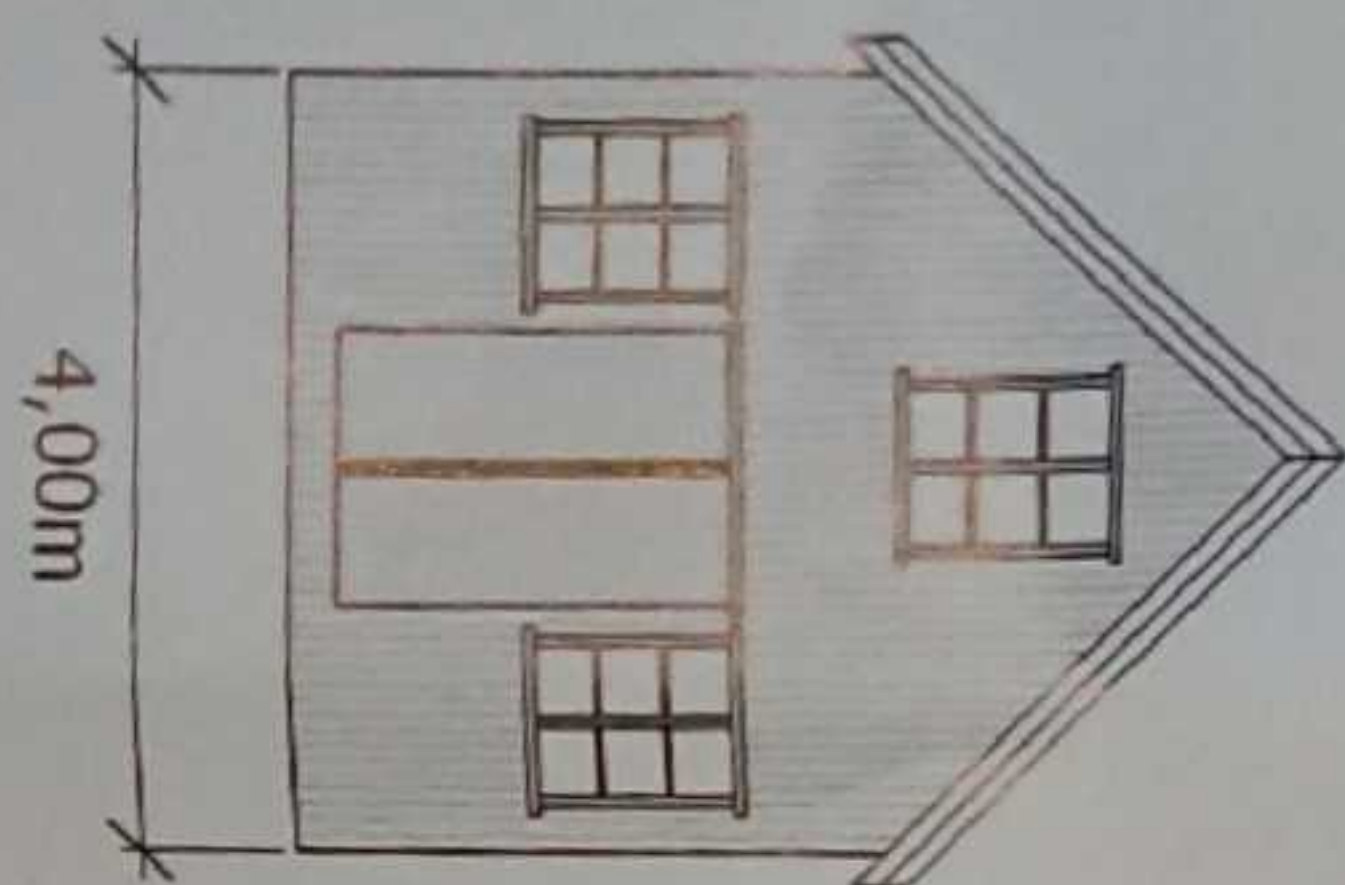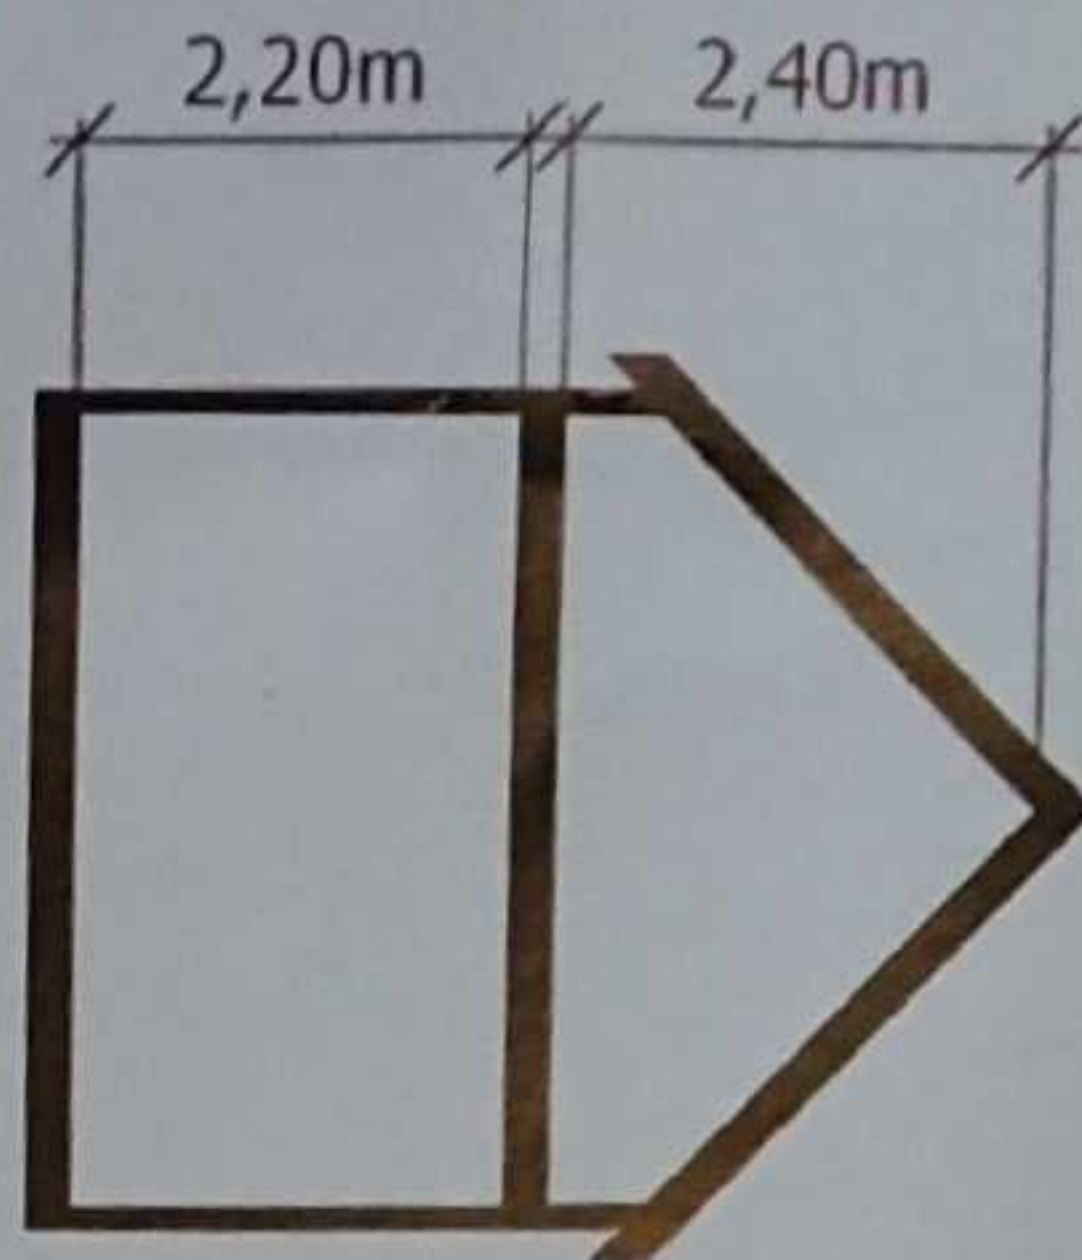

Brygge 170/309



Målestokk 1:1000

|   | MM/DD/YY | REMARKS |
|---|----------|---------|
| 1 | --/--/-- | ...     |
| 2 | --/--/-- | ...     |
| 3 | --/--/-- | ...     |
| 4 | --/--/-- | ...     |
| 5 | --/--/-- | ...     |

01

A