


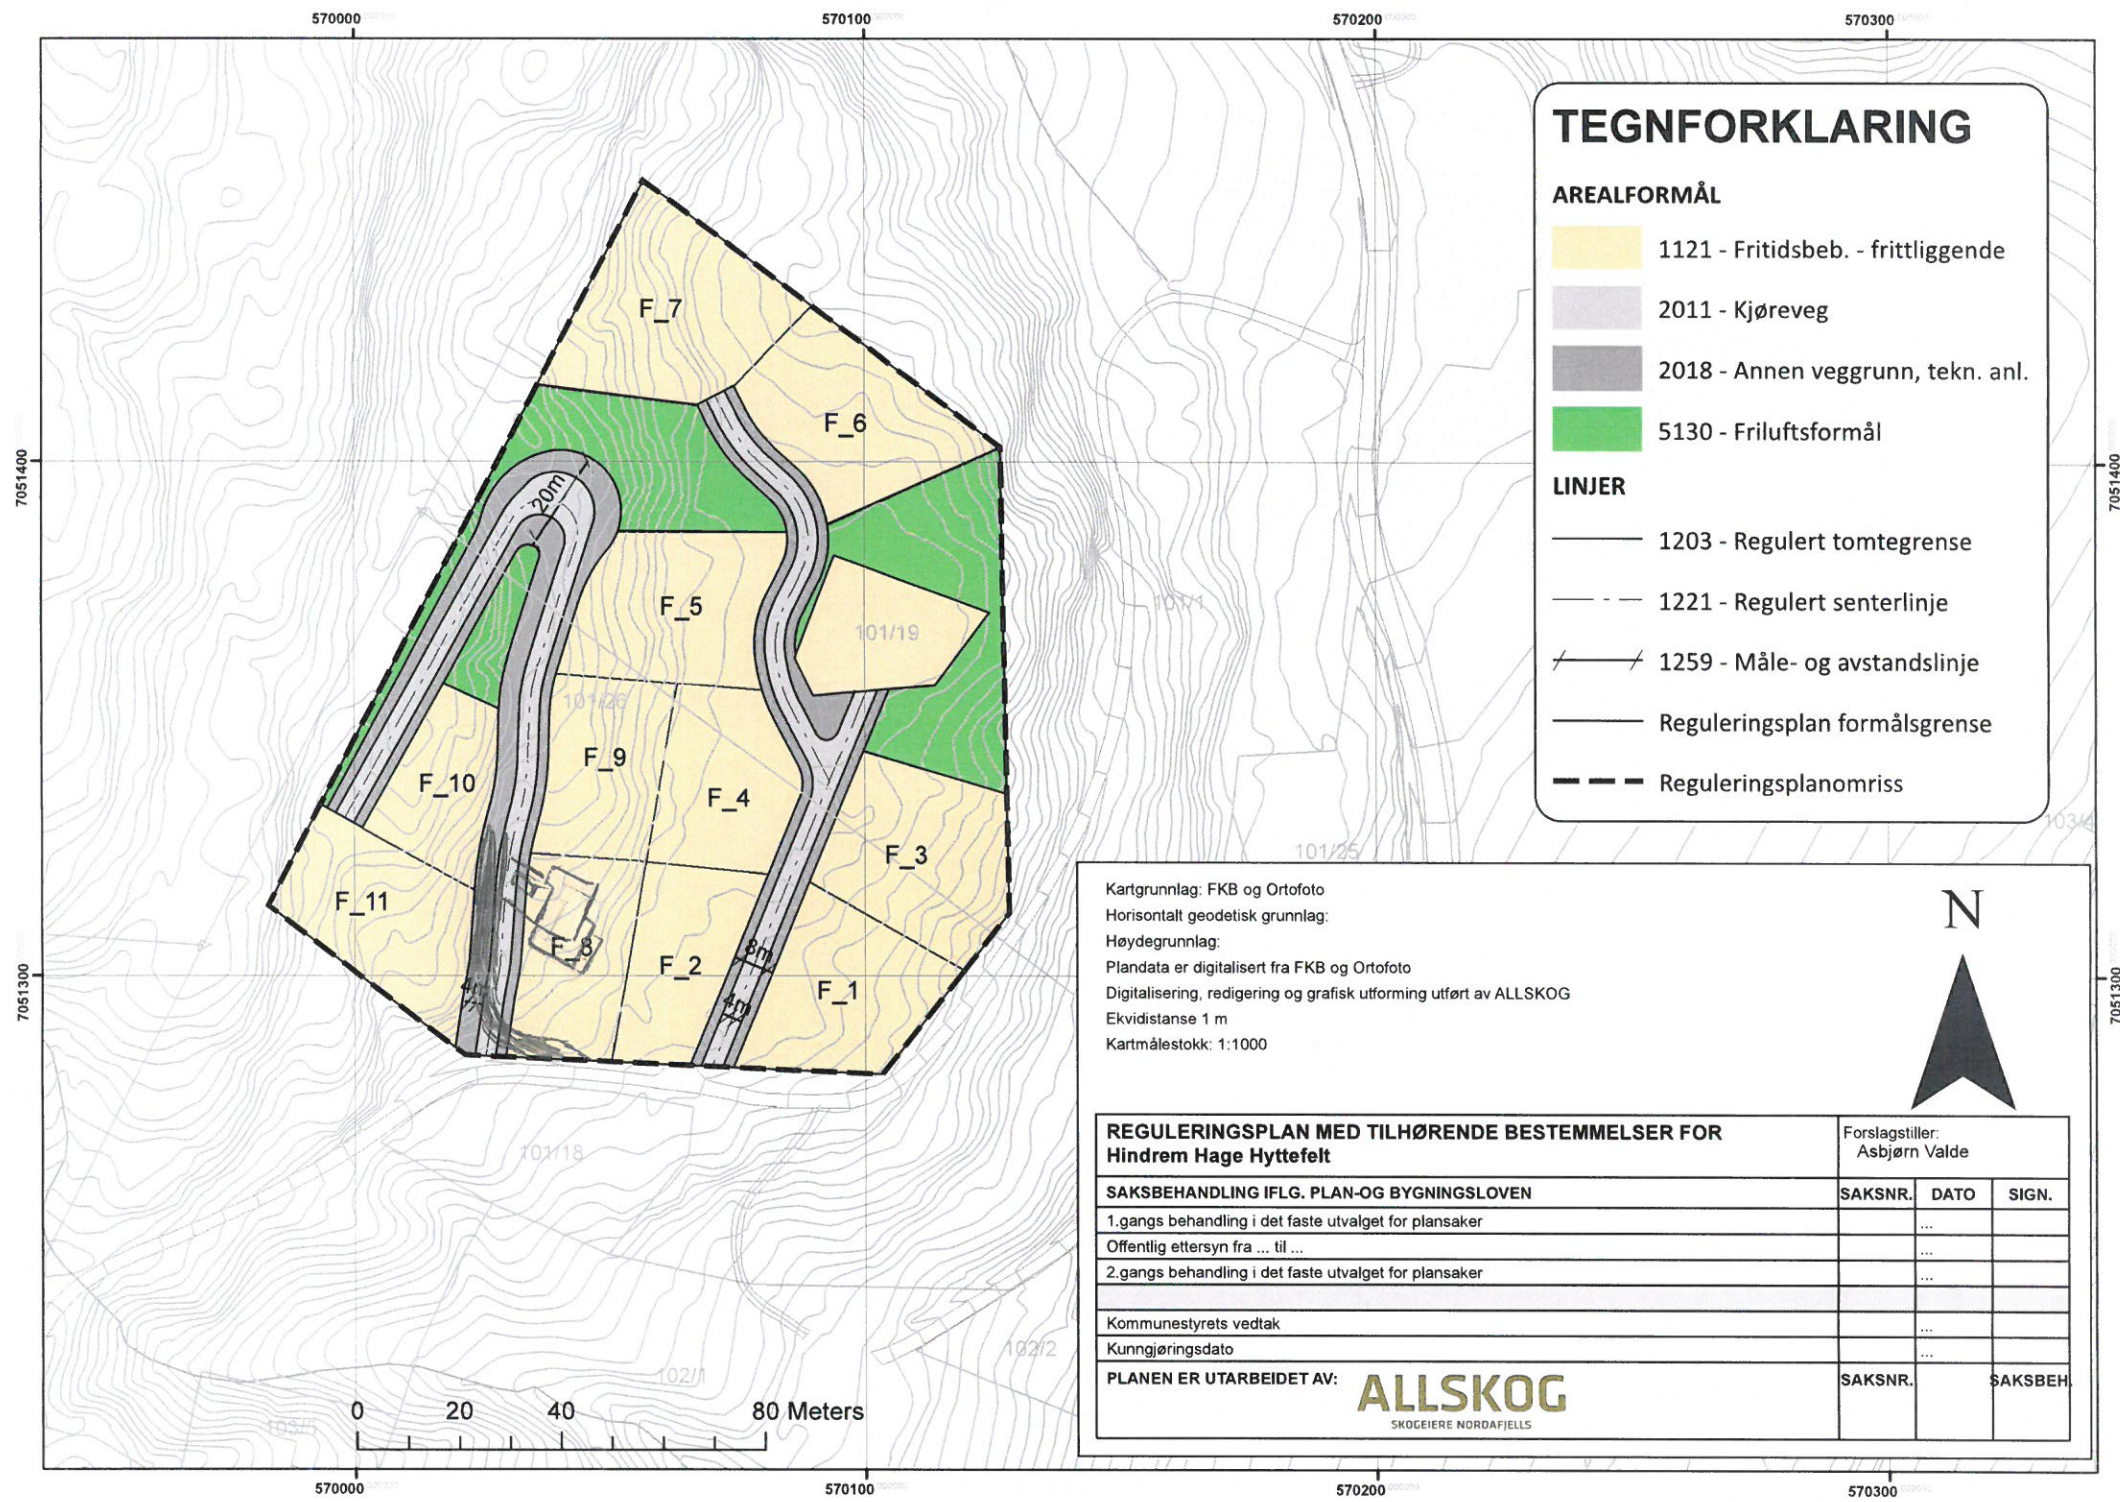

TEGNFORKLARING

AREALFORMÅL

- 1121 - Fritidsbeb. - frittliggende
- 2011 - Kjøreveg
- 2018 - Annen veggrunn, tekn. anl.
- 5130 - Friluftsmål

LINJER

- 1203 - Regulert tomtegrense
- 1221 - Regulert senterlinje
- 1259 - Måle- og avstandslinje
- Reguleringsplan formålsgrense
- Reguleringsplanomriss

Kartgrunnlag: FKB og Ortofoto
Horisontalt geodetisk grunnlag:
Høydegrunnlag:
Plandata er digitalisert fra FKB og Ortofoto
Digitalisering, redigering og grafisk utforming utført av ALLSKOG
Ekvidistanse 1 m
Kartmålestokk: 1:1000



REGULERINGSPLAN MED TILHØRENDE BESTEMMELSER FOR Hindrem Hage Hyttefelt		Forslagstiller: Asbjørn Valde		
SAKSBEHANDLING IFLG. PLAN-OG BYGNINGSLOVEN		SAKSNR.	DATO	SIGN.
1.gangs behandling i det faste utvalget for plansaker			...	
Offentlig ettersyn fra ... til ...			...	
2.gangs behandling i det faste utvalget for plansaker			...	
Kommunestyrets vedtak			...	
Kunngjøringsdato			...	
PLANEN ER UTARBEIDET AV: ALLSKOG SKOGEIERE NORDAFJELLS		SAKSNR.		SAKSBEH.