


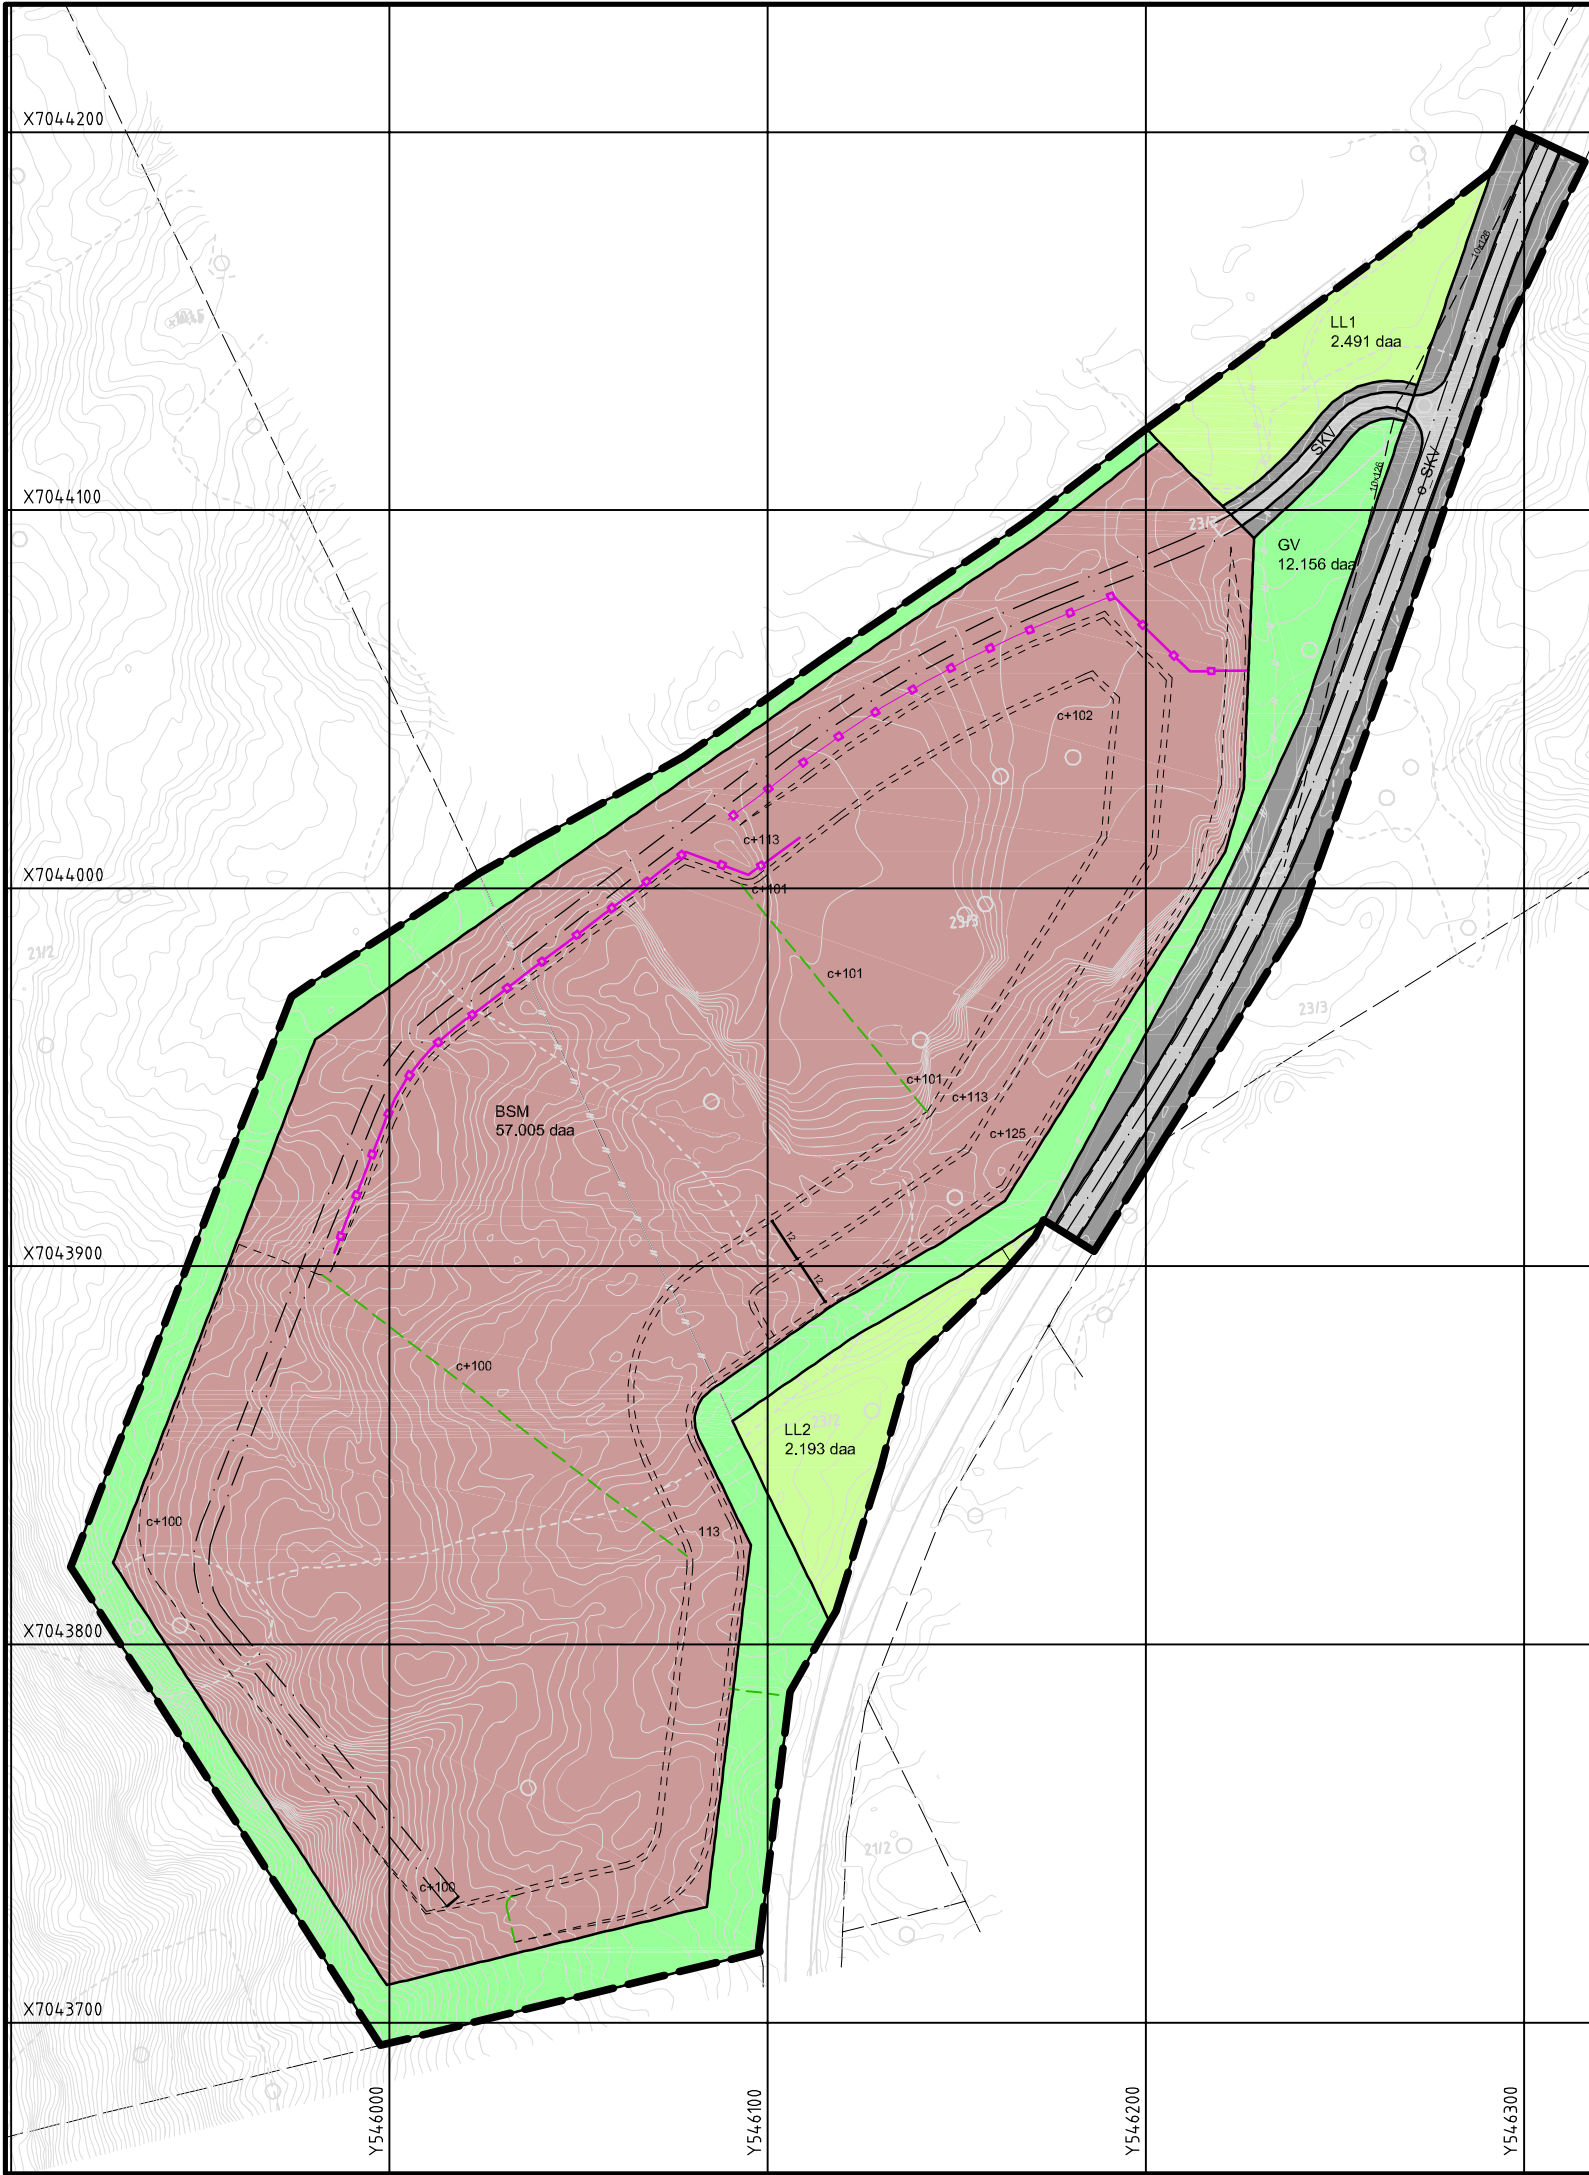

TEGNFORKLARING

Jf. lov om planlegging og byggesaksbehandling (2008) kap.12

Planområde

Planområde

1. Bebyggelse og anlegg

Steinbrudd og masseuttak

2. Samferdselsanlegg og teknisk infrastruktur

Kjøreveg

Annen veggrunn - tekniske anlegg

3. Grønnstruktur

Vegetasjonsskjerm

5. Landbruks-, natur og friluftsområder samt reindrift

Landbruksformål

Linjetyper

Planens begrensning

Formålsgrense

Regulert kant kjørebane

Sikringsgjerd

Frisiktlinje

Regulert senterlinje

f_
o_
Ingress på feltnavn for fellesområde
Ingress på feltnavn for offentlige områder
Øvrige felt uten ingress har annet eierskap (privat)

Ideskisse under arbeid
13.06.2019

INDRE FOSEN KOMMUNE

DETALJREGULERING FOR Overskott steinbrudd

REGULERINGSBESTEMMELSER FØLGER SOM VEDLEGG

REVISJON	DATO	SAKSB/TEGN
SAKSBEHANDLING IFLG PLAN- OG BYGNINGSLOVEN	SAKSNR	DATO
Forvarsel/annonse med frist for innspill <dato>	</>	</>
1. gangs behandling i det faste utvalget for plansaker	</>	</>
Offentlig ettersyn	</>	</>
2. gangs behandling i det faste utvalget for plansaker	</>	</>
Kommunestyrets vedtak (Egengodkjenning)	</>	</>
Kunngjøring		
OPPDRAAGSGIVER:	PLANKONSULENT:	TEGN
PALLIN AS	NORDBOHUS AS	RP001-001
		DATO
		13.06.2019
		SAKSB/TEGN
		R.B.

Plan ID: IKKE SATT

EKVIDISTANSE 1M
MÅLESTOKK: 1:2000 (A3)

0 20 40 60 80 100

Horizontal skala 1: 2000

Koordinatsystem 22, Euref 89 Utm 32, V.datum NN 2000.
Kartleverandør: Infoland-FKB, Matrikkel, Innmålt bruddgrop v/Pallin AS:

