


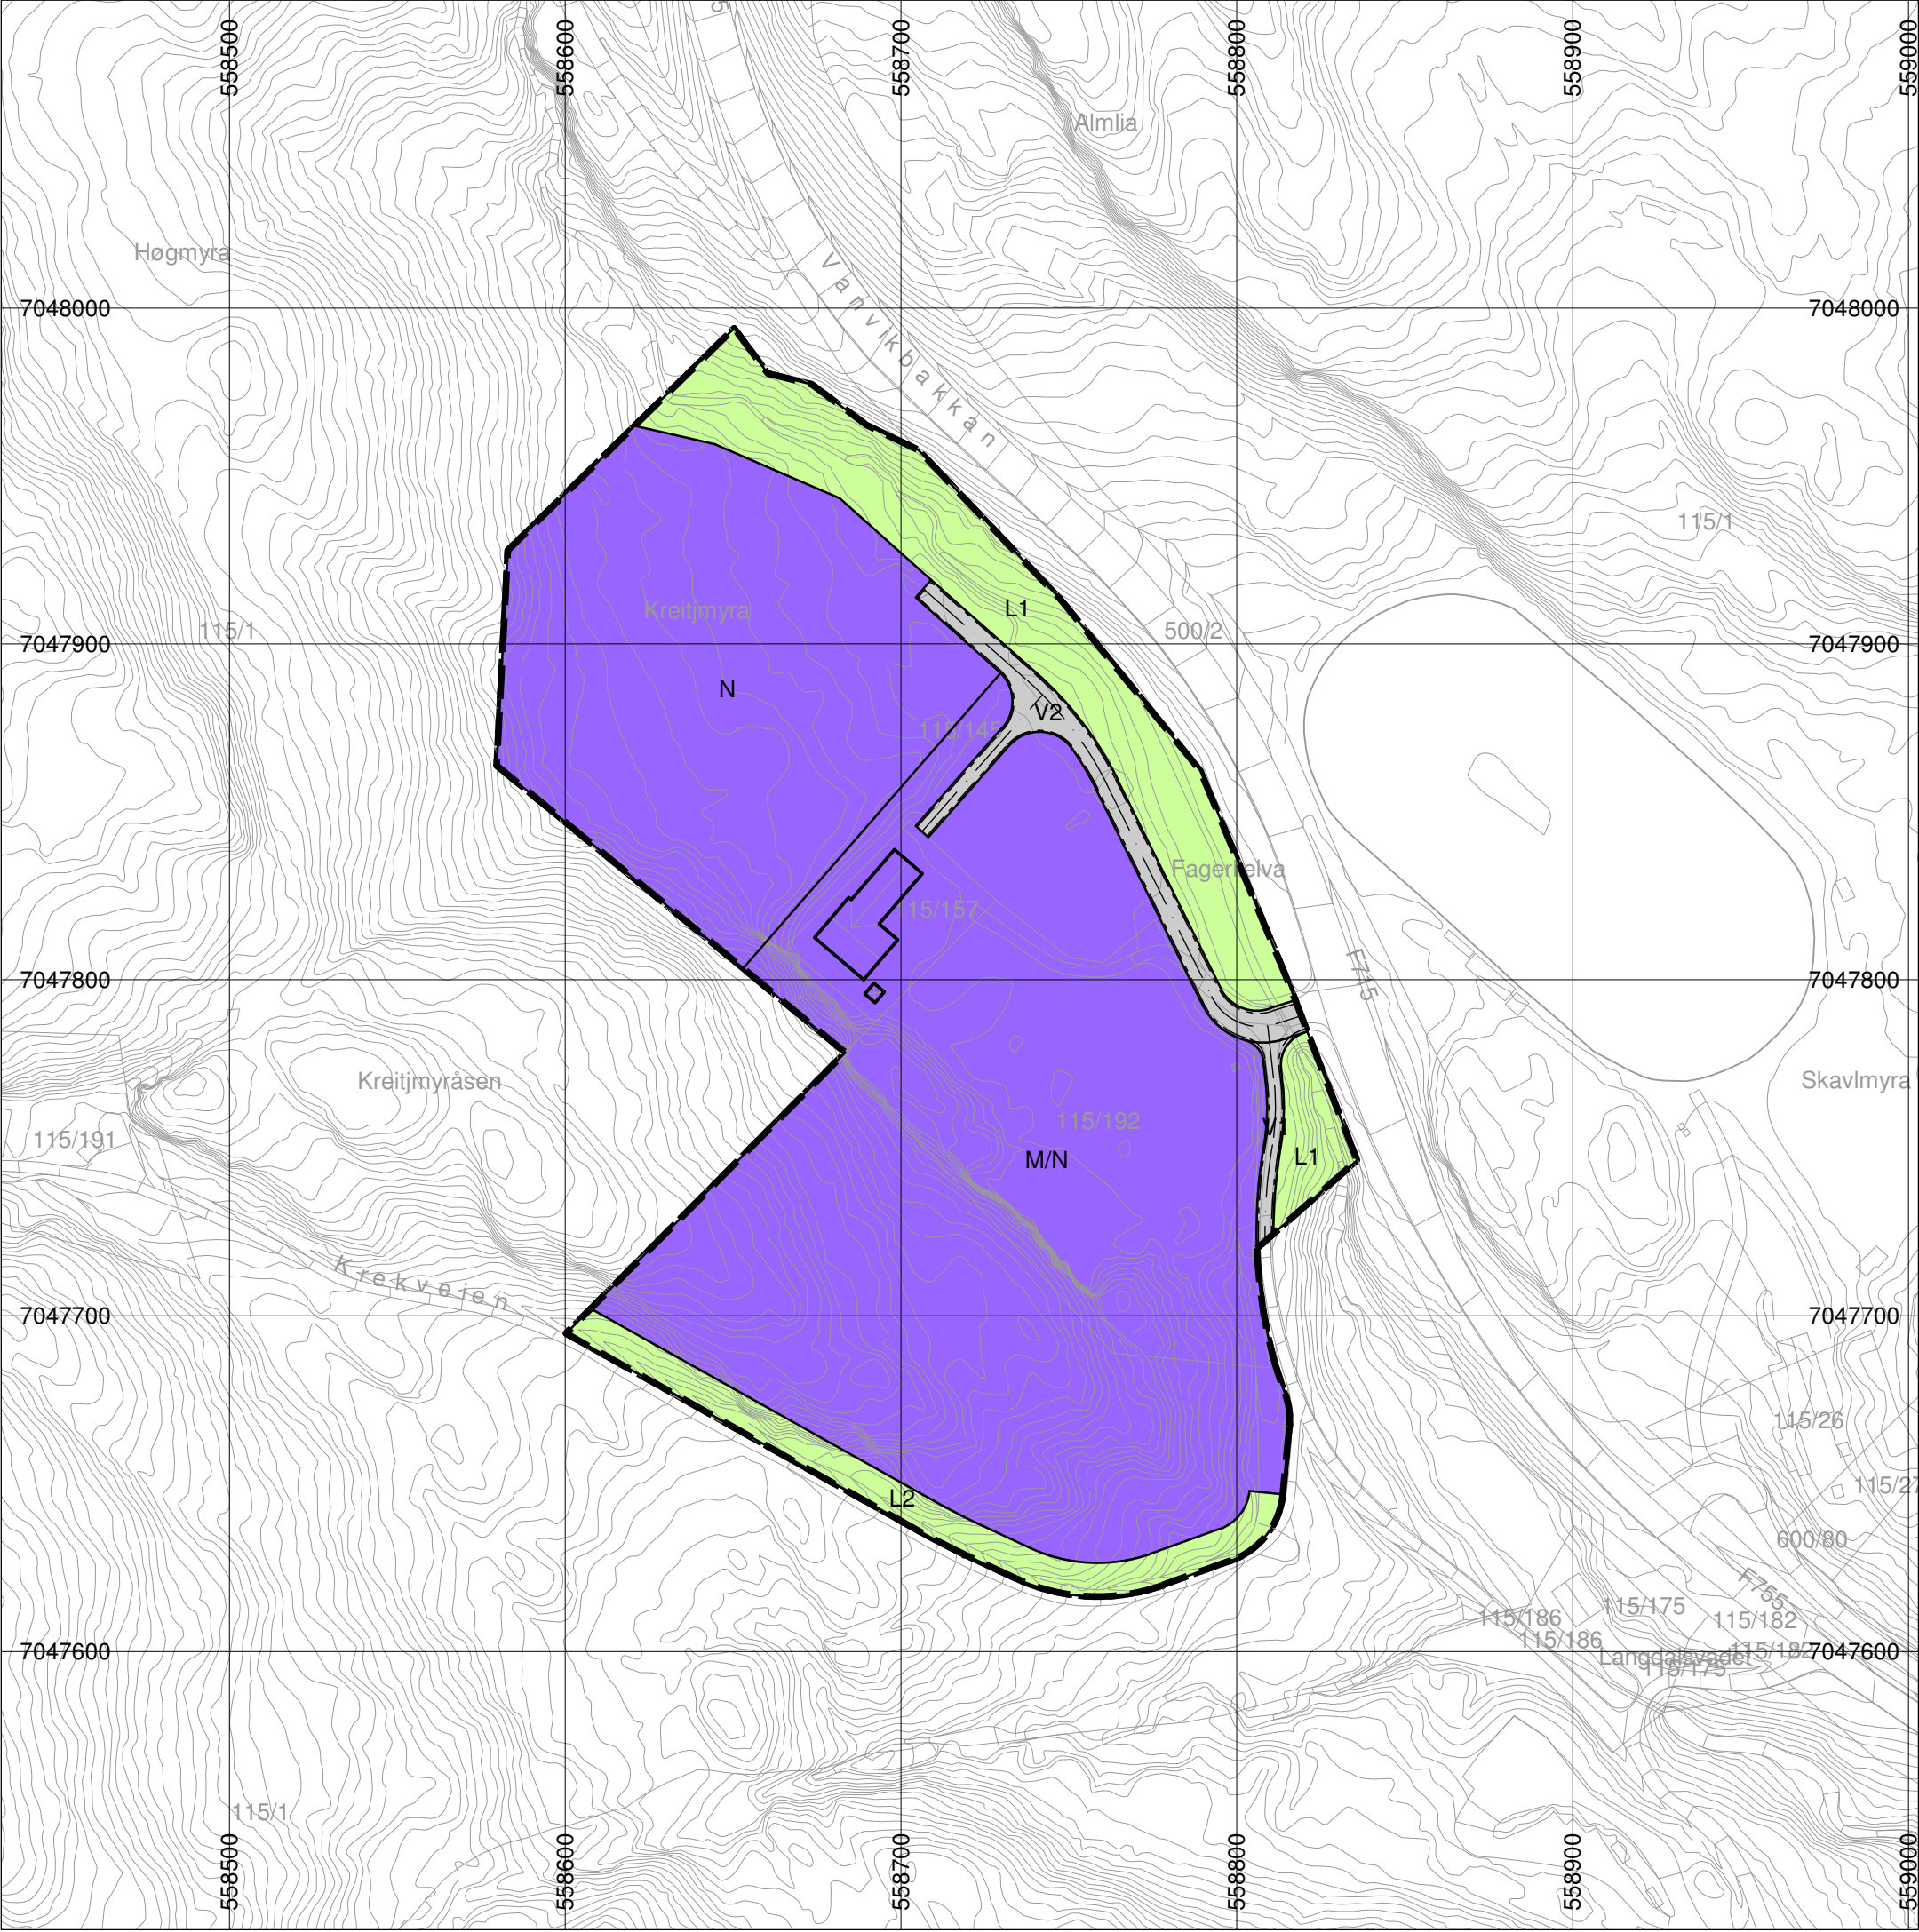



AREALPLAN ETTER PBL AV 2008

Detaljregulering av
Skavlmyra næringsområde

Nasjonal arealplan-ID:
Journalnummer:
Forslagsstiller:
Utarbeidet av:

17182017003
2017/254
Skavelmyra Eiendom AS
Leksvik kommune

FORSLAG

SAKSBEHANDLING ETTER PLAN- OG BYGNINGSLOVEN

Kunngjøring av oppstart av planarbeidet:
1. gangs behandling i Arealutvalget:
Utlegging til offentlig ettersyn i perioden:
2. gangs behandling i Arealutvalget:
Vedtatt av kommunestyret:
Kunngjøringsdato for planvedtak:
Dato for siste revisjon av plankart:

Saksnr
Dato
Sign.

30.06.2017
HKI

03.11.2017
GLO

TEGNFORKLARING

BEBYGGELSE OG ANLEGG (PBL § 12-5, nr 1)

M/N

Masseuttak/næringsbebyggelse

N

Næringsbebyggelse

SAMFERDSELSANLEGG OG TEKNISK INFRASTRUKTUR (PBL § 12-5, nr 2)

V1

Kjøreveg, Krekveien

V2

Kjøreveg, internveg

LANDBRUKS-, NATUR- OG FRILUFTSFORMÅL (PBL § 12-5, nr 5)

L1

Landbruksformål, område langs Fagerlibekken

L2

Landbruksformål, område langs Krekveien

LINJESYMBOLER

Plangrense

Grense for arealformål

Juridiske linjer

Bebyggelse som inngår i planen

Regulert senterlinje

Regulert kant kjørebane

Basiskartet er tegnet med svak gråfarge

KARTOPPLYSNINGER

Kilde/dato for basiskart: Norge digitalt, 16.10.2017
Koordinatsystem: UTM sone 32 / Euref89
Høydegrunnlag: NN2000
Ekvidistanse: 1 m
Kartmålestokk: 1:2000

N

0

50

100

150

200

Meter