



SITUASJONSKART


Eiendom:	Gnr: 154	Bnr: 88	Fnr: 0	Snr: 0
	Adresse: 7113 HUSBYSJØEN			
Hj.haver/Fester:				



**RISSA
KOMMUNE**

Dato: 26/1-2015 Sign:

Målestokk
1:500

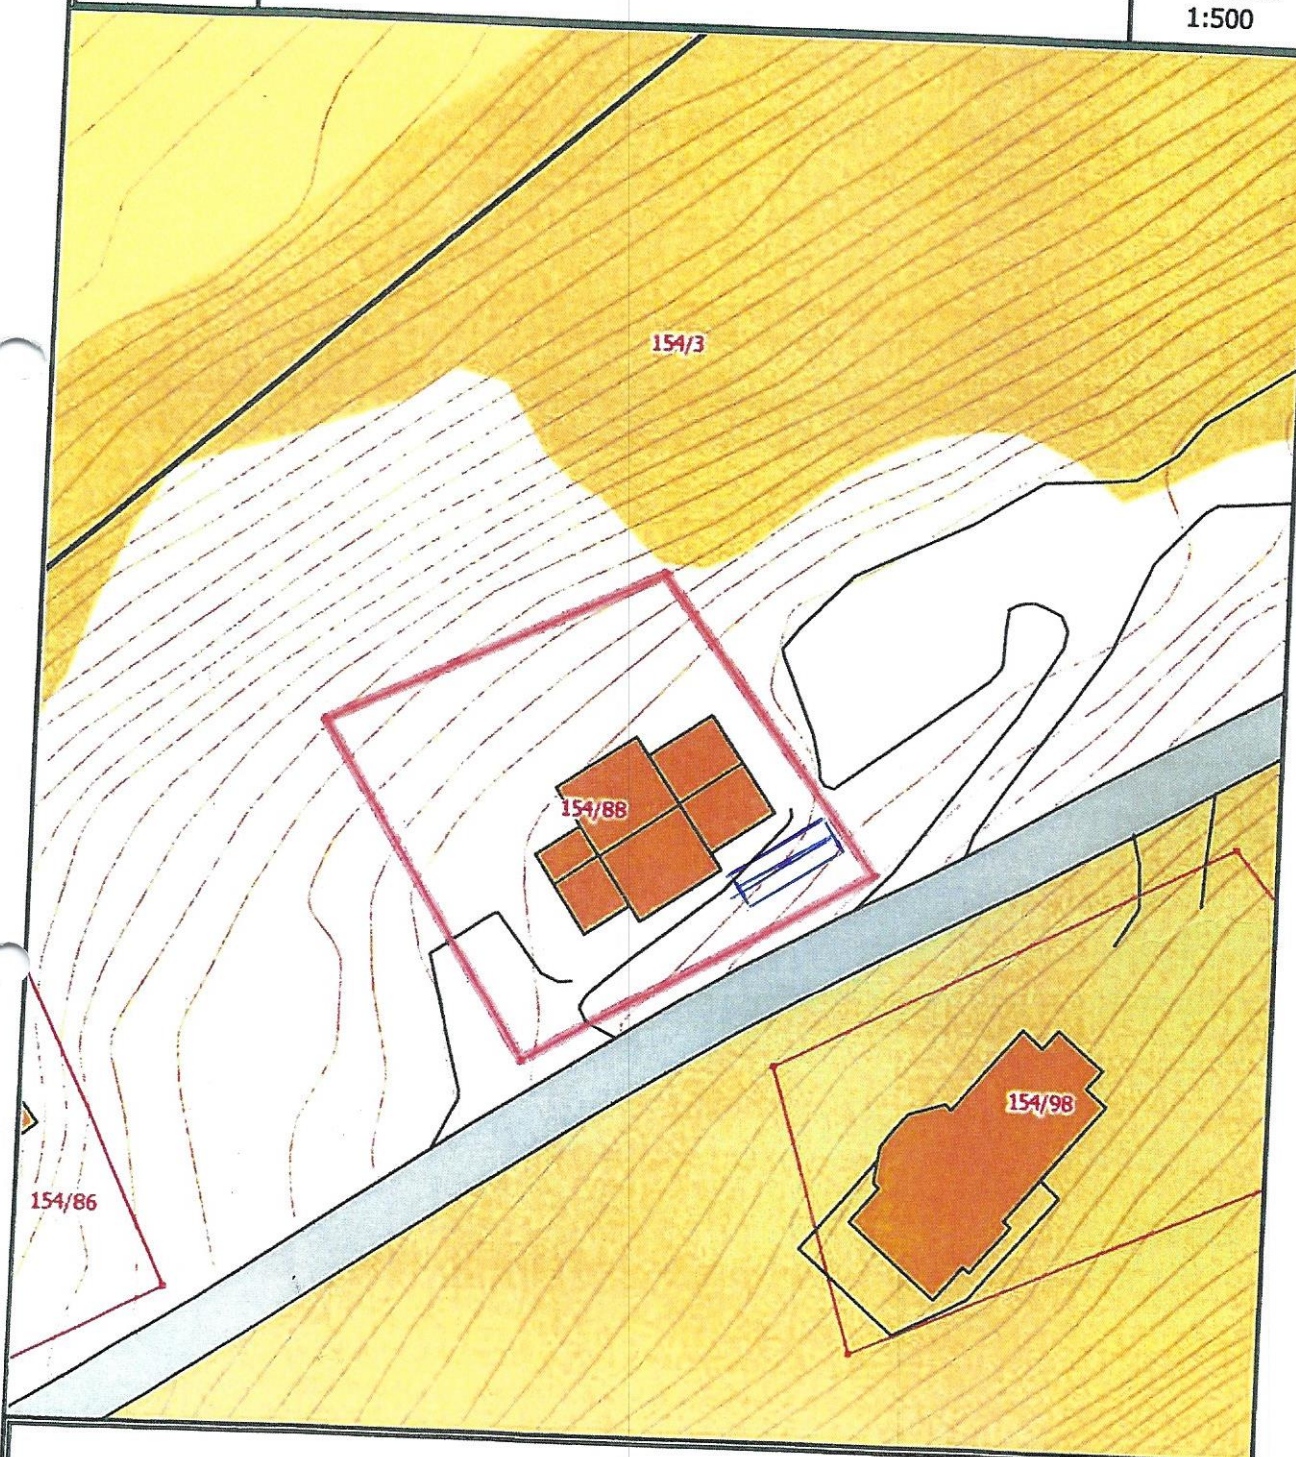

Det tas forbehold om at det kan forekomme feil på kartet, bla. gjelder dette eiendomsgrenser, ledninger/kabler, kummer m.m. som i forbindelse med prosjektering/anleggsarbeid må undersøkes nærmere.