


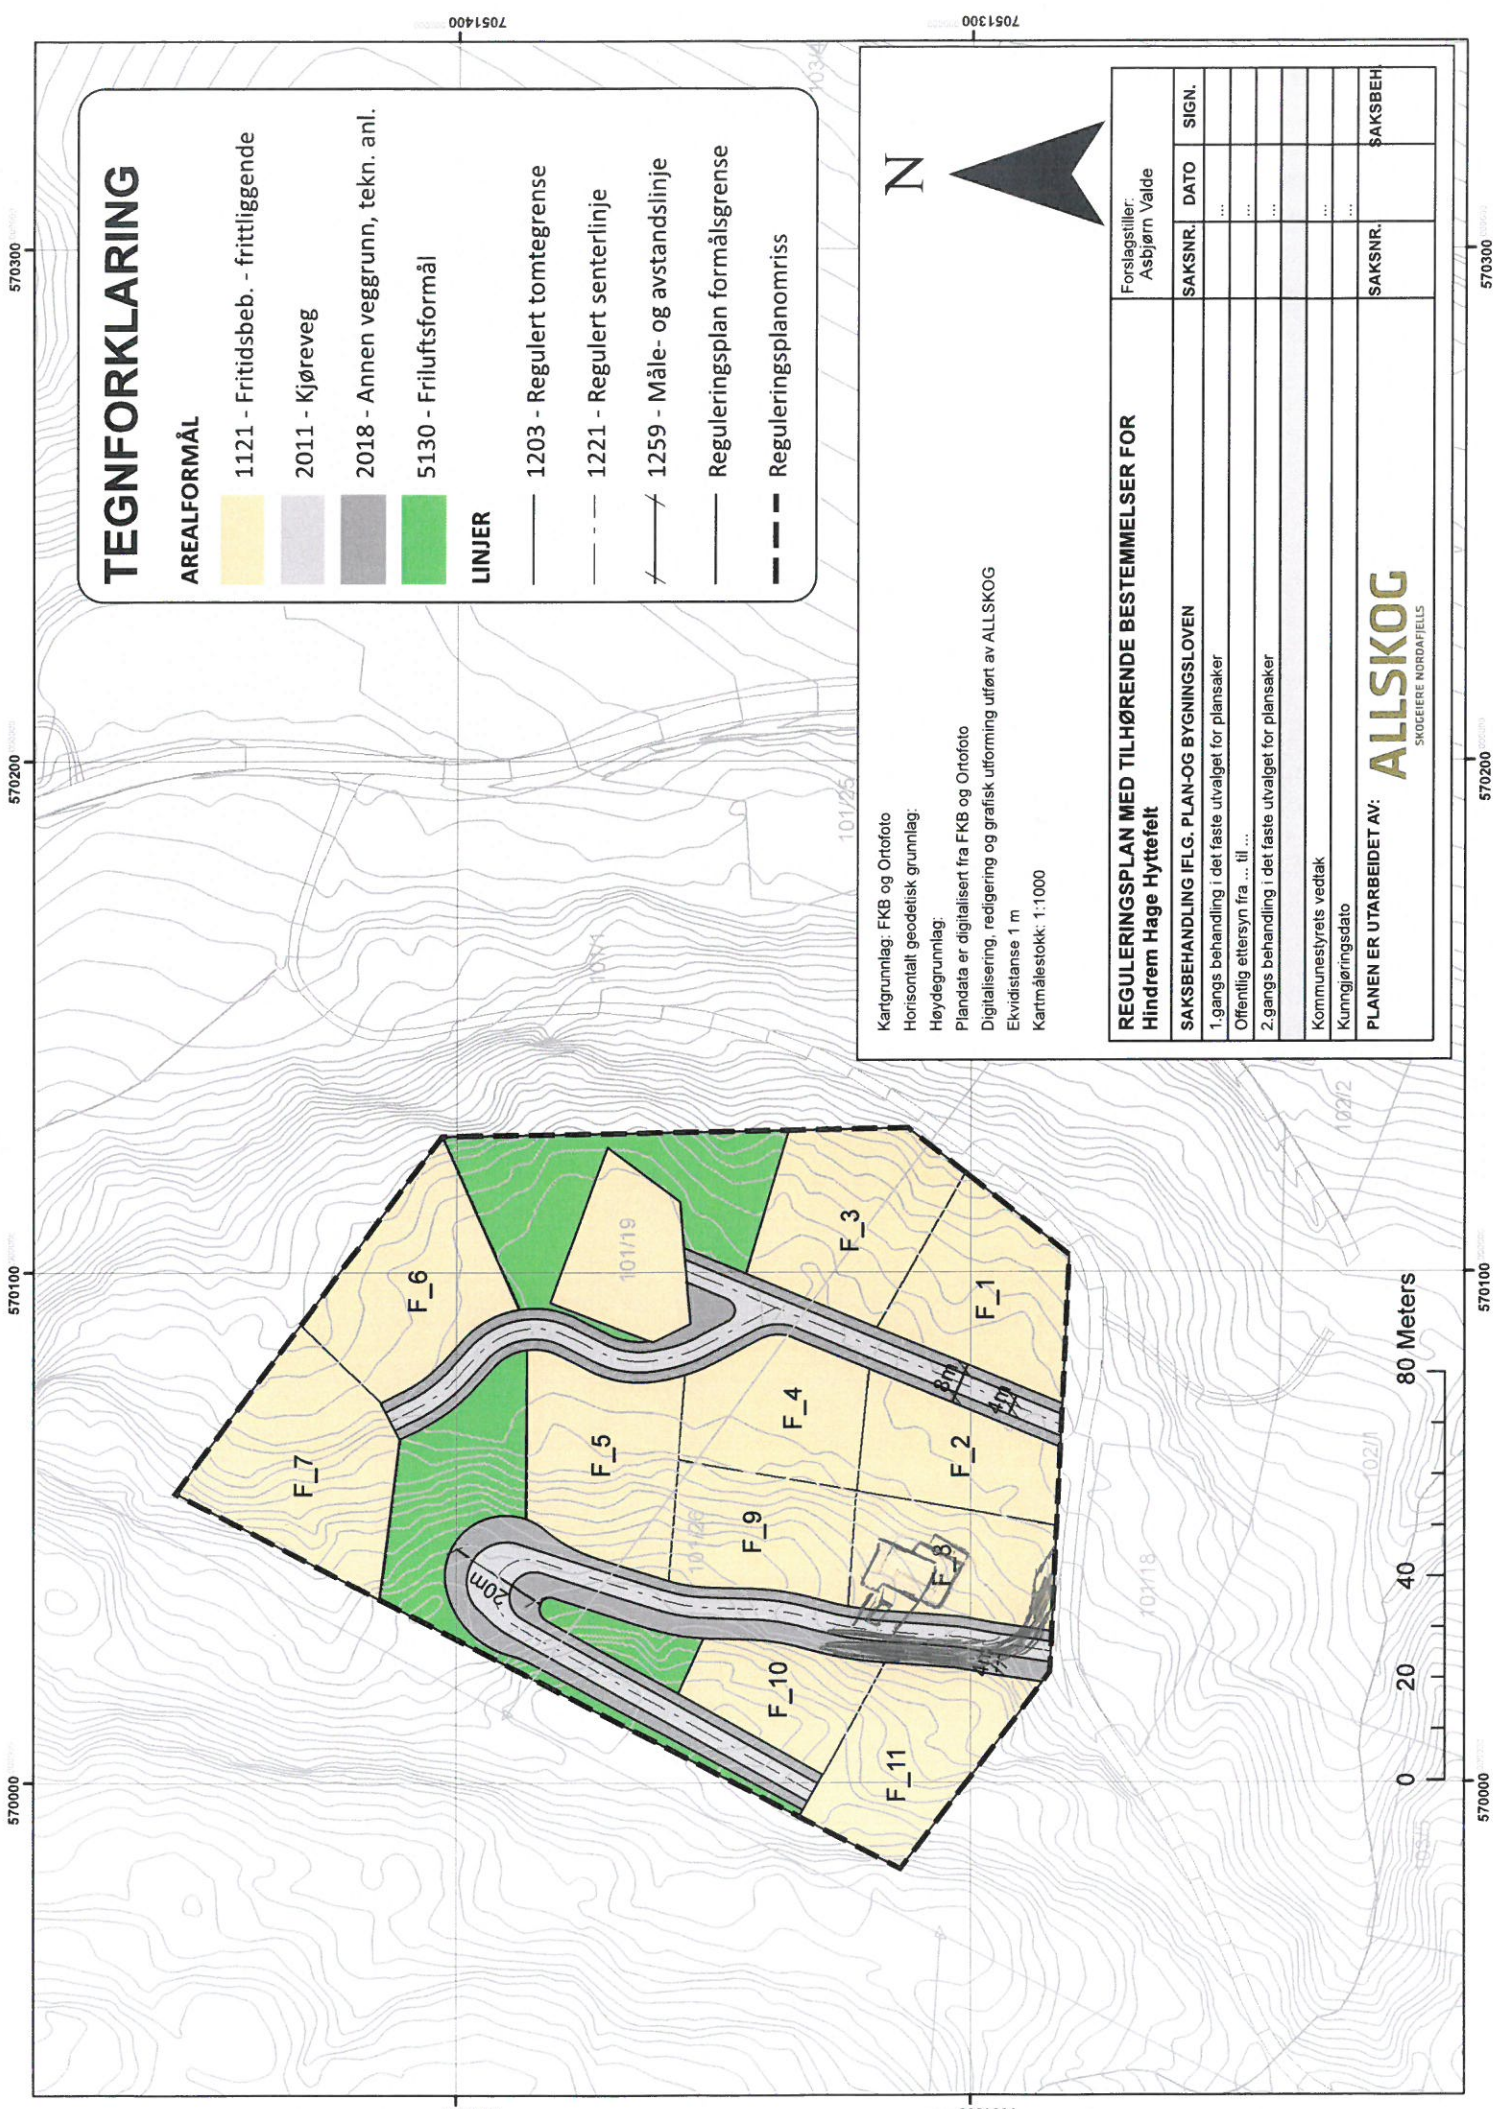

TEGNFORKLARING

AREALFORMÅL

- 1121 - Fritidsbeb. - frittliggende
- 2011 - Kjørveg
- 2018 - Annen veggrunn, tekn. anl.
- 5130 - Friluftsmål

LINJER

- 1203 - Regulert tomtegrense
- 1221 - Regulert senterlinje
- 1259 - Måle- og avstandslinje
- Reguleringsplan formålsgrænse
- Reguleringsplanomriss

Kartgrunnlag: FKB og Ortofoto
Horisontalt geodetisk grunnlag:
Høydegrunnlag:
Plandata er digitalisert fra FKB og Ortofoto
Digitalisering, redigering og grafisk utforming utført av ALLSKOG
Ekvidistanse 1 m
Kartmålestokk: 1:1000

N

REGULERINGSPLAN MED TILHØRENDE BESTEMMELSER FOR

Hindrem Hage Hyttefelt

SAKSBEHANDLING IFLG. PLAN-OG BYGNINGSLOVEN

1.gangs behandling i det faste utvalget for plansaker

Offentlig ettersyn fra ... til ...

2.gangs behandling i det faste utvalget for plansaker

Kommunestyrets vedtak

Kunngjøringsdato

PLANEN ER UTARBEIDET AV:

ALLSKOG

SKOCEIERE NORDAFJELLS

Forslagstiller:
Asbjørn Valde

SAKSNR. DATO SIGN.

...

...

...

...

...

...

SAKSNR.

SAKSBEH.

80 Meters

0

20

40

60

80