L101

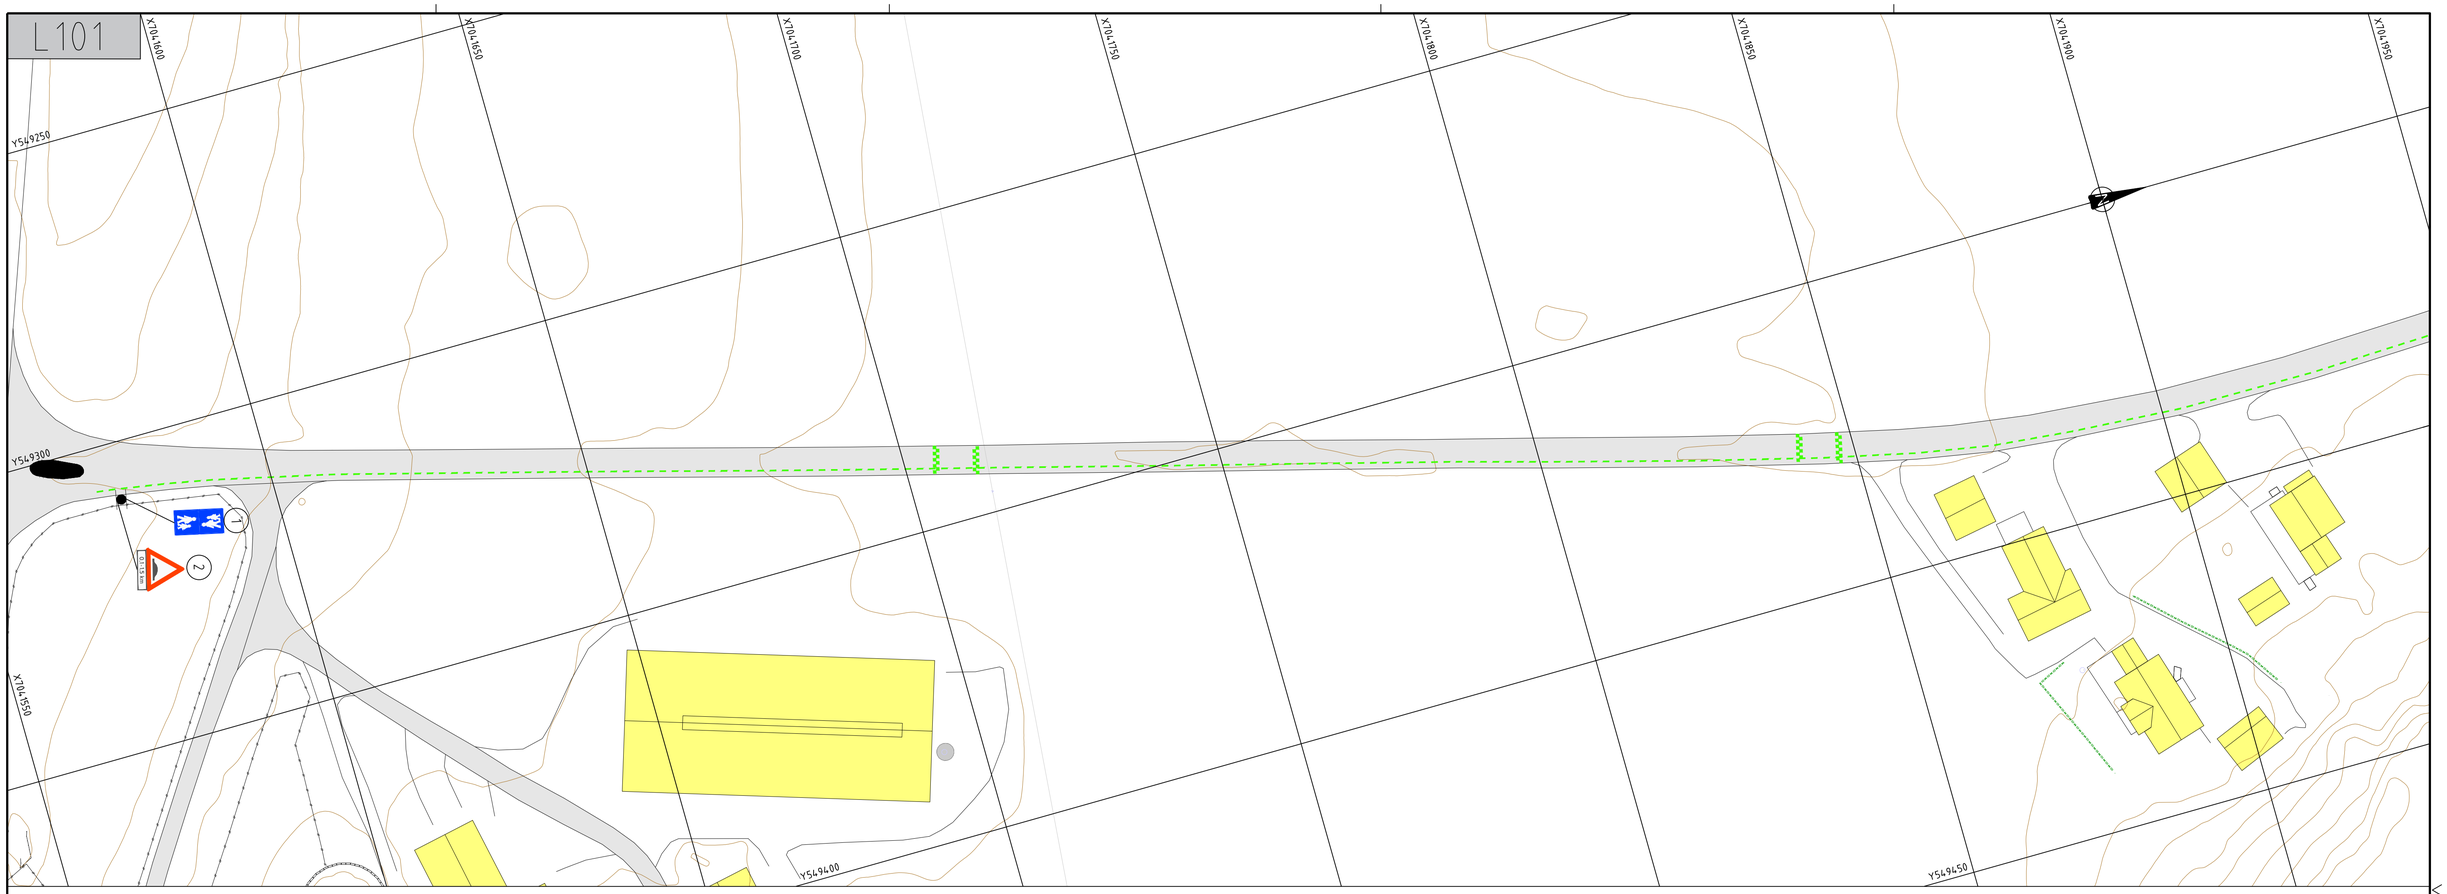

Normalprofil

1:50

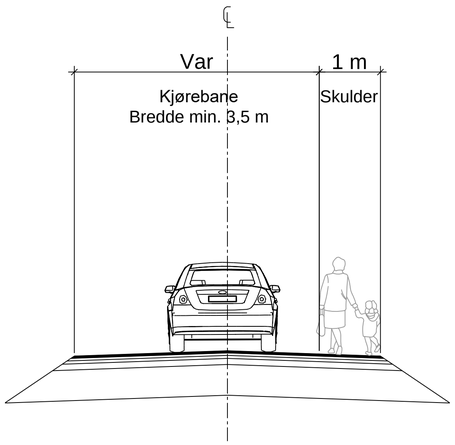

Modifisert sirkelhump 40 km/t

1:25 / 1:5

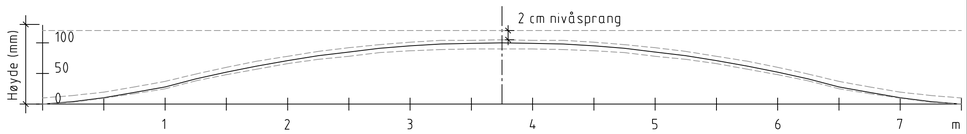

Hump lengde (m)	0,00	0,25	0,50	0,75	1,00	1,25	1,50	1,75	2,00	2,25	2,50	2,75	3,00	3,25	3,50	3,75
Humphøyde (mm)	0	4	10	19	28	41	52	62	71	79	85	91	95	98	99	100
Pos. toleranse	+10	+10	+9	+9	+9	+8	+8	+8	+7	+7	+7	+6	+6	+6	+5	+5
HumNeg. toleranse (mm)	0	-1	-1	-2	-3	-3	-4	-5	-5	-6	-7	-7	-8	-9	-9	-10

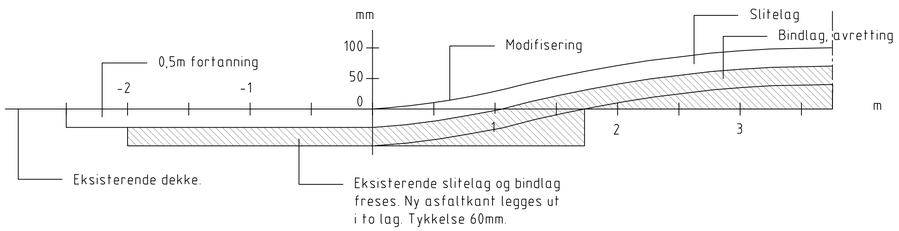

Modifisert sirkelhump 40 km/t

1:50

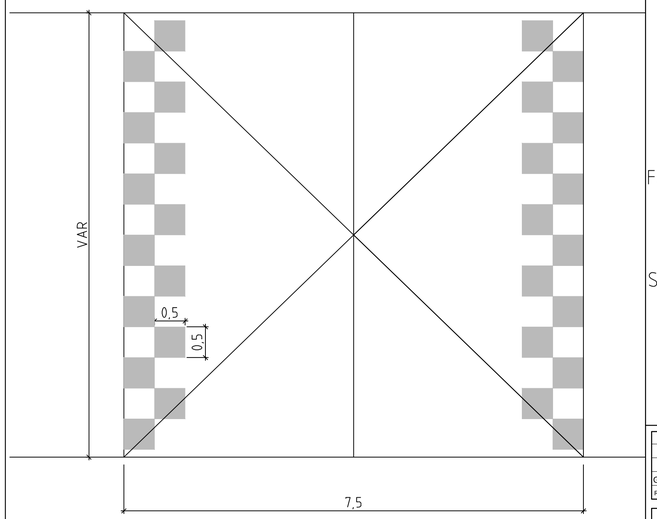

Stiplet oppmerking skulder

1:50

UTBEDRINGER

Normalprofil:

- Hele strekningen får 2-1-veg, med skulder, forbeholdt myke trafikanter
- Kjørebane>3,5 m og 1 m skulder atskilt av profilert oppmerking

Fartshumper:

- 2 stk
- Utforming er illustrert

Skilt:

- 2 stk (Skiltliste på L104)

Rev.	Tekst	Rev.dato:	Tegn.	Kontr.
G 01	Til godkjenning hos oppdragsgiver	15.10.18	JA	RS

Prosjekt:
TS-tiltak Askjemsveien

asplan viak
Indre Fosen kommune

Oppdragsgiver:
Indre Fosen kommune

Oppmerking og skiltplan m/normalprofil og fartshump

Oppdragsleder:	Koordinatsystem:	Målestokk:
RS	UTM32	1:500
Oppdragsnr.: 617249-01	Høydedatum: NN2000	Arkformat: A1

Tegn. nr.: **T L 101** (Fag Type Løpenr.)

Rev.: **G-01**