


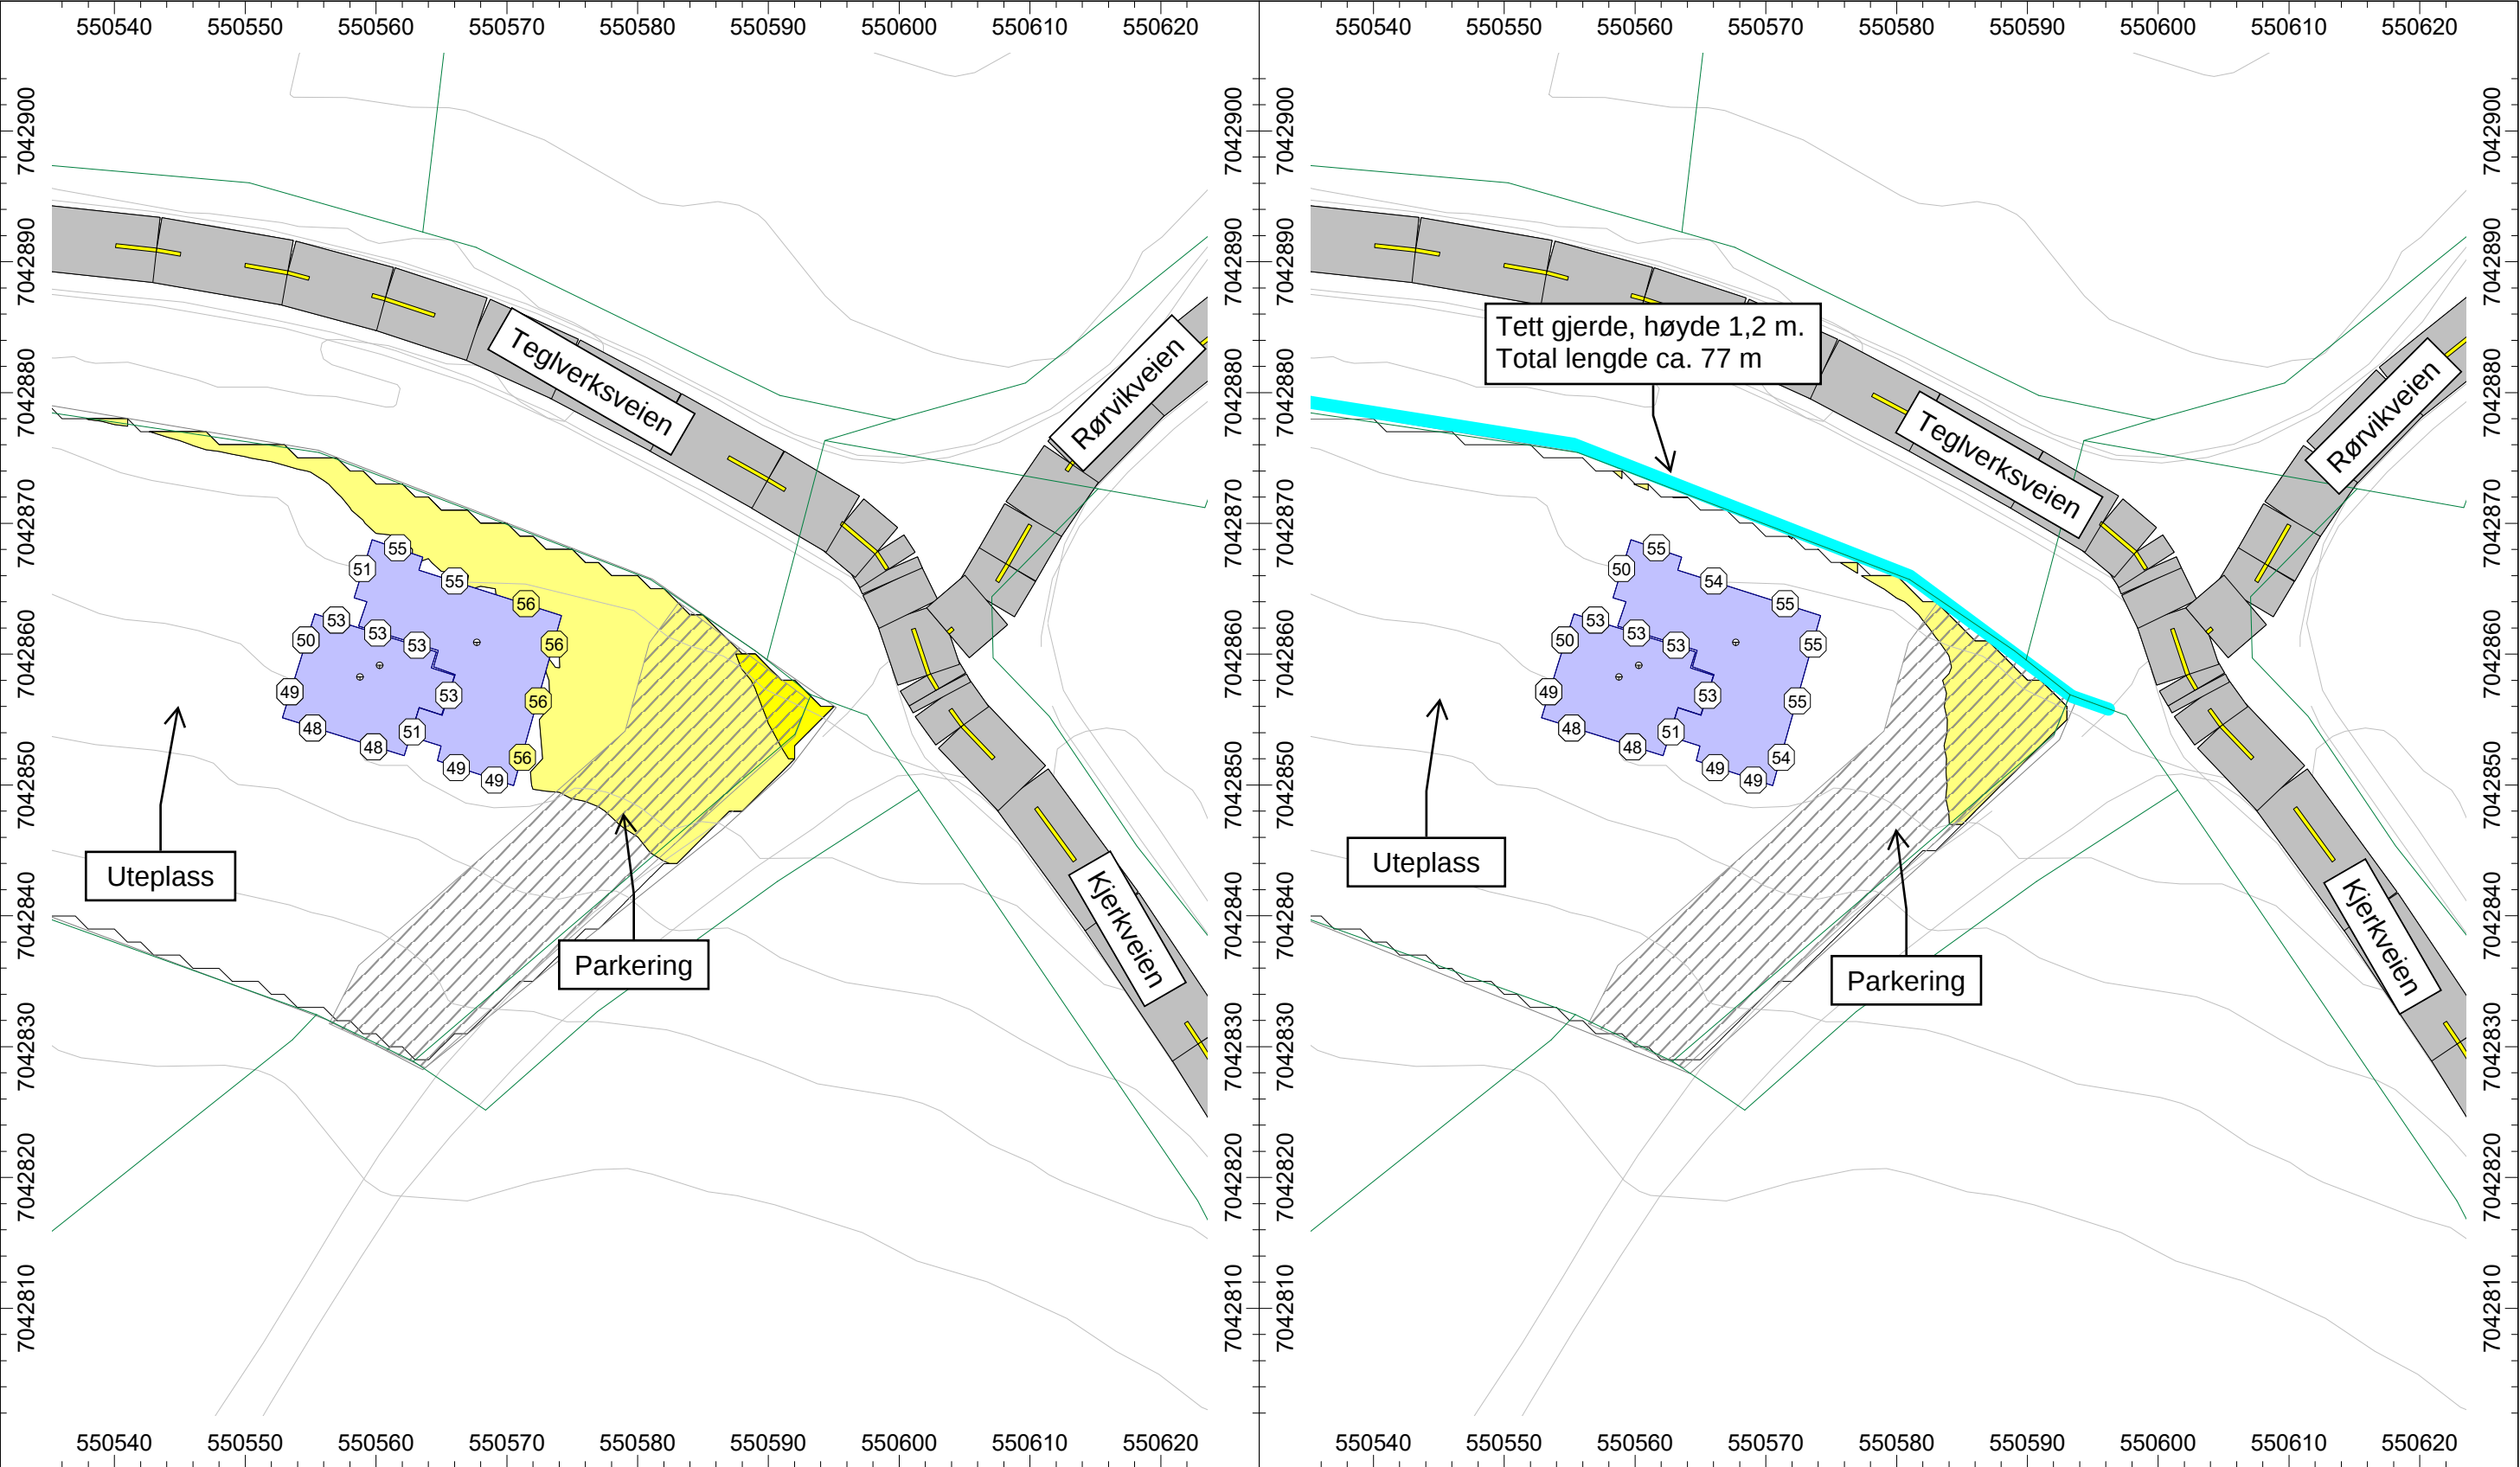

Før tiltak

Etter tiltak

Støysoner		Objekter					
Beregningshøyde 1.5m			Bygninger				
Gridoppløsning 1m * 1m			Vei				
Beregningsparameter Ld			Skjerm	Tungtrø barnehage Støyutredning Tungtrø barnehage. Støysituasjon fra veitrafikk, det vises etasje med høyeste nivå. Viser situasjon med og uten tiltak på bakkeplan.			
			Høydekurve				
			Reflekterende flate				
			Eiendomsgrense				
<= 55 dB > 55 dB > 60 dB > 65 dB > 70 dB > 75 dB > 80 dB				Saksbehandler ERBO/PCOL		Sidemannskontroll MPGC	
				Oppdragsansvarlig SVFO		Faq Støy	
				Dato 26.08.19		Målestokk 1:500	
				Beregningsparameter og -år år 2030, Ld			
				Oppdragsnr. A128531		Planfase X001	
						Rev.	