


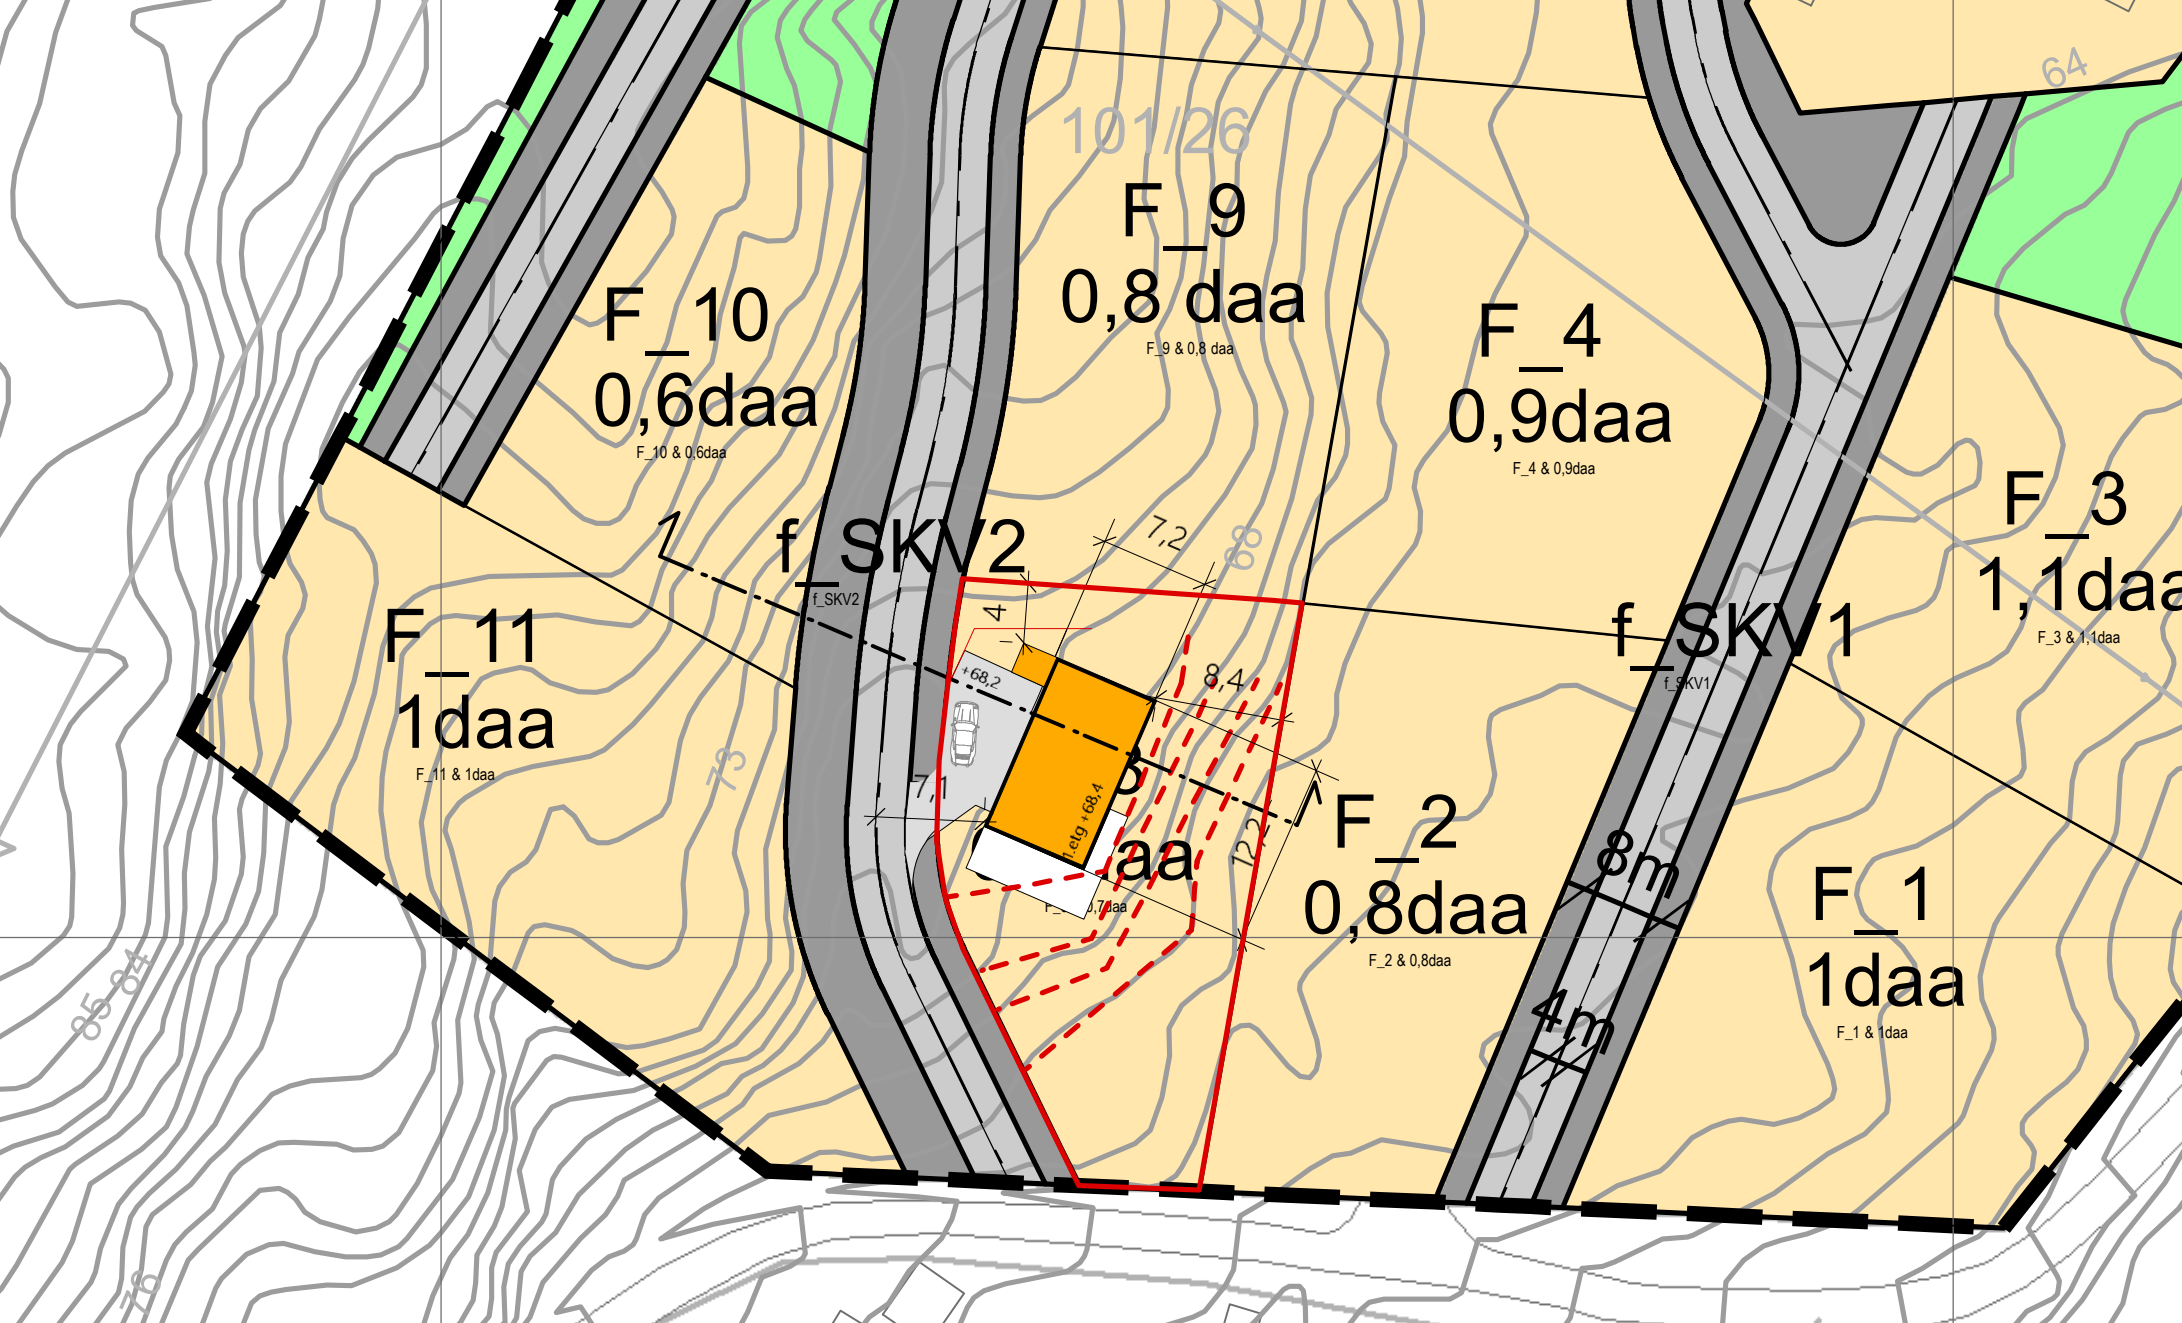

1952

Asbjørn Grant Valde - Hytte på tomt F8 Hindrem
Hage Hyttefelt
Situasjonsplan M 1:500 (A3)
220819 SNA