



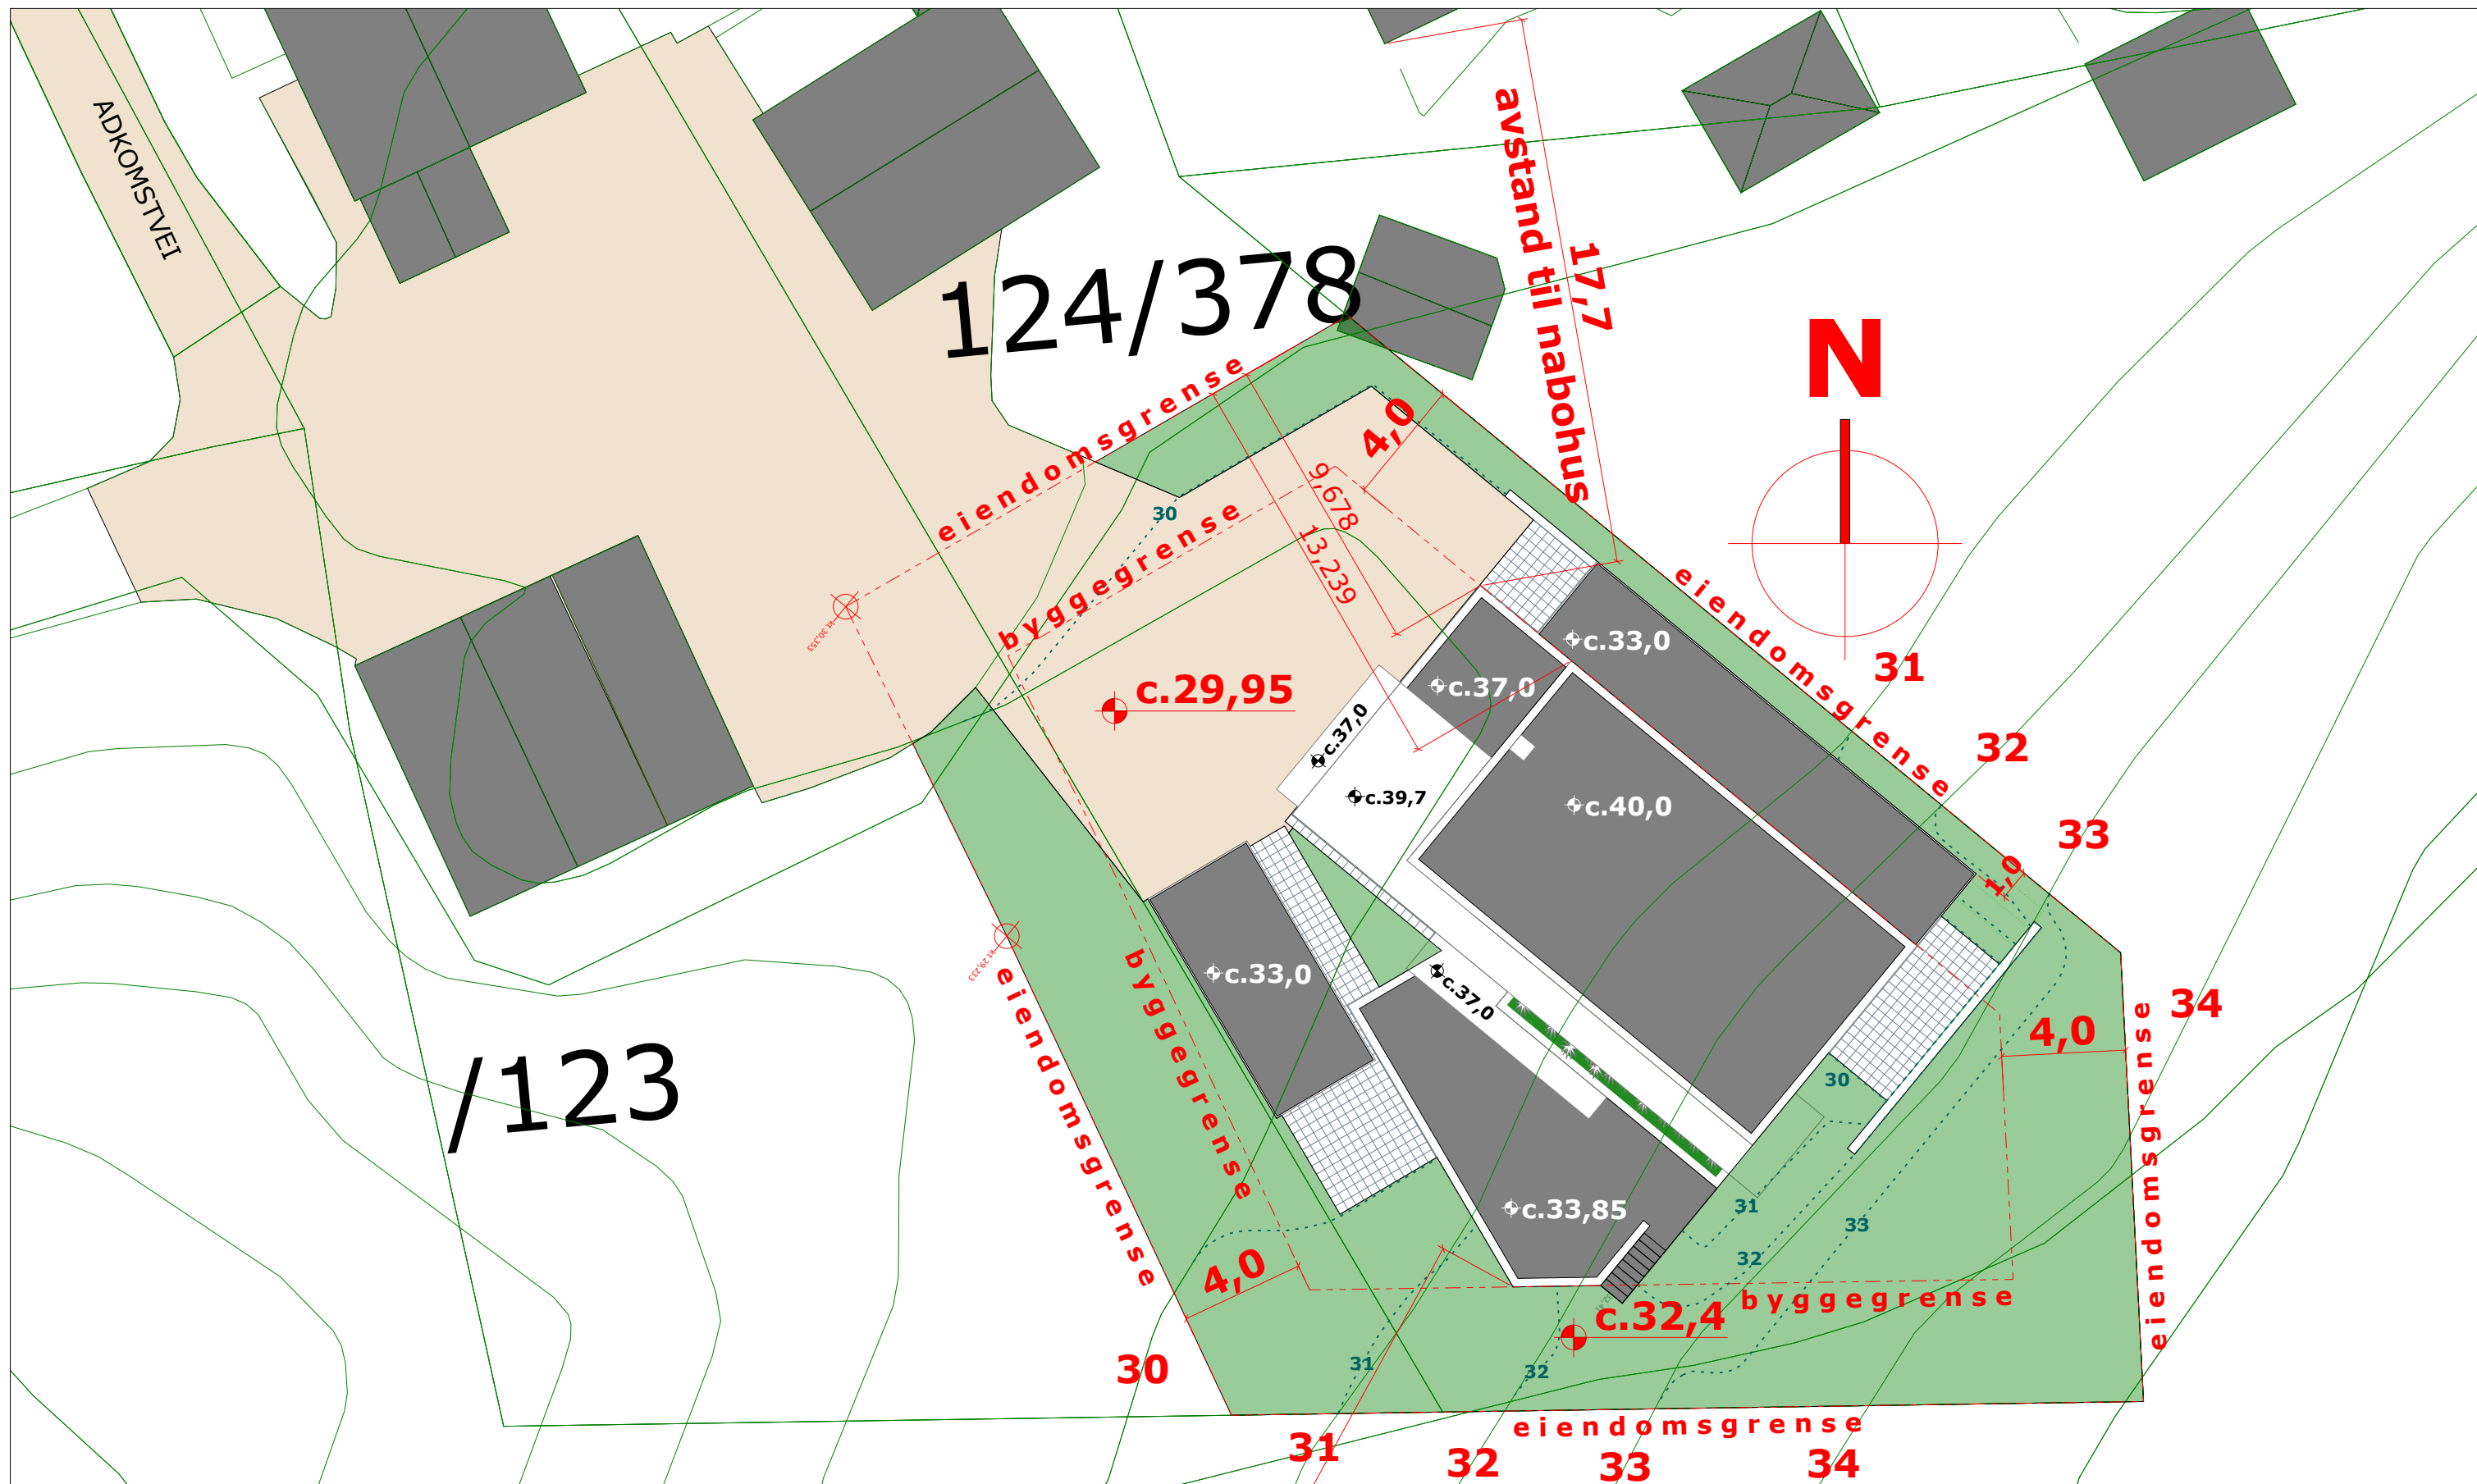

Prosjektnr./navn:
2013 020 / AGNESBAKKEN, RISSA
Gnr: Bnr:
124 378
Dato:
13.09.2017

RAMMESØKNAD
Innhold:
SITUASJONSPLAN
Målestokk:
1:200

Tiltakshaver:
JOHAN WEMUNDSTAD
Ansvarlig søker:
WII
arkitekter

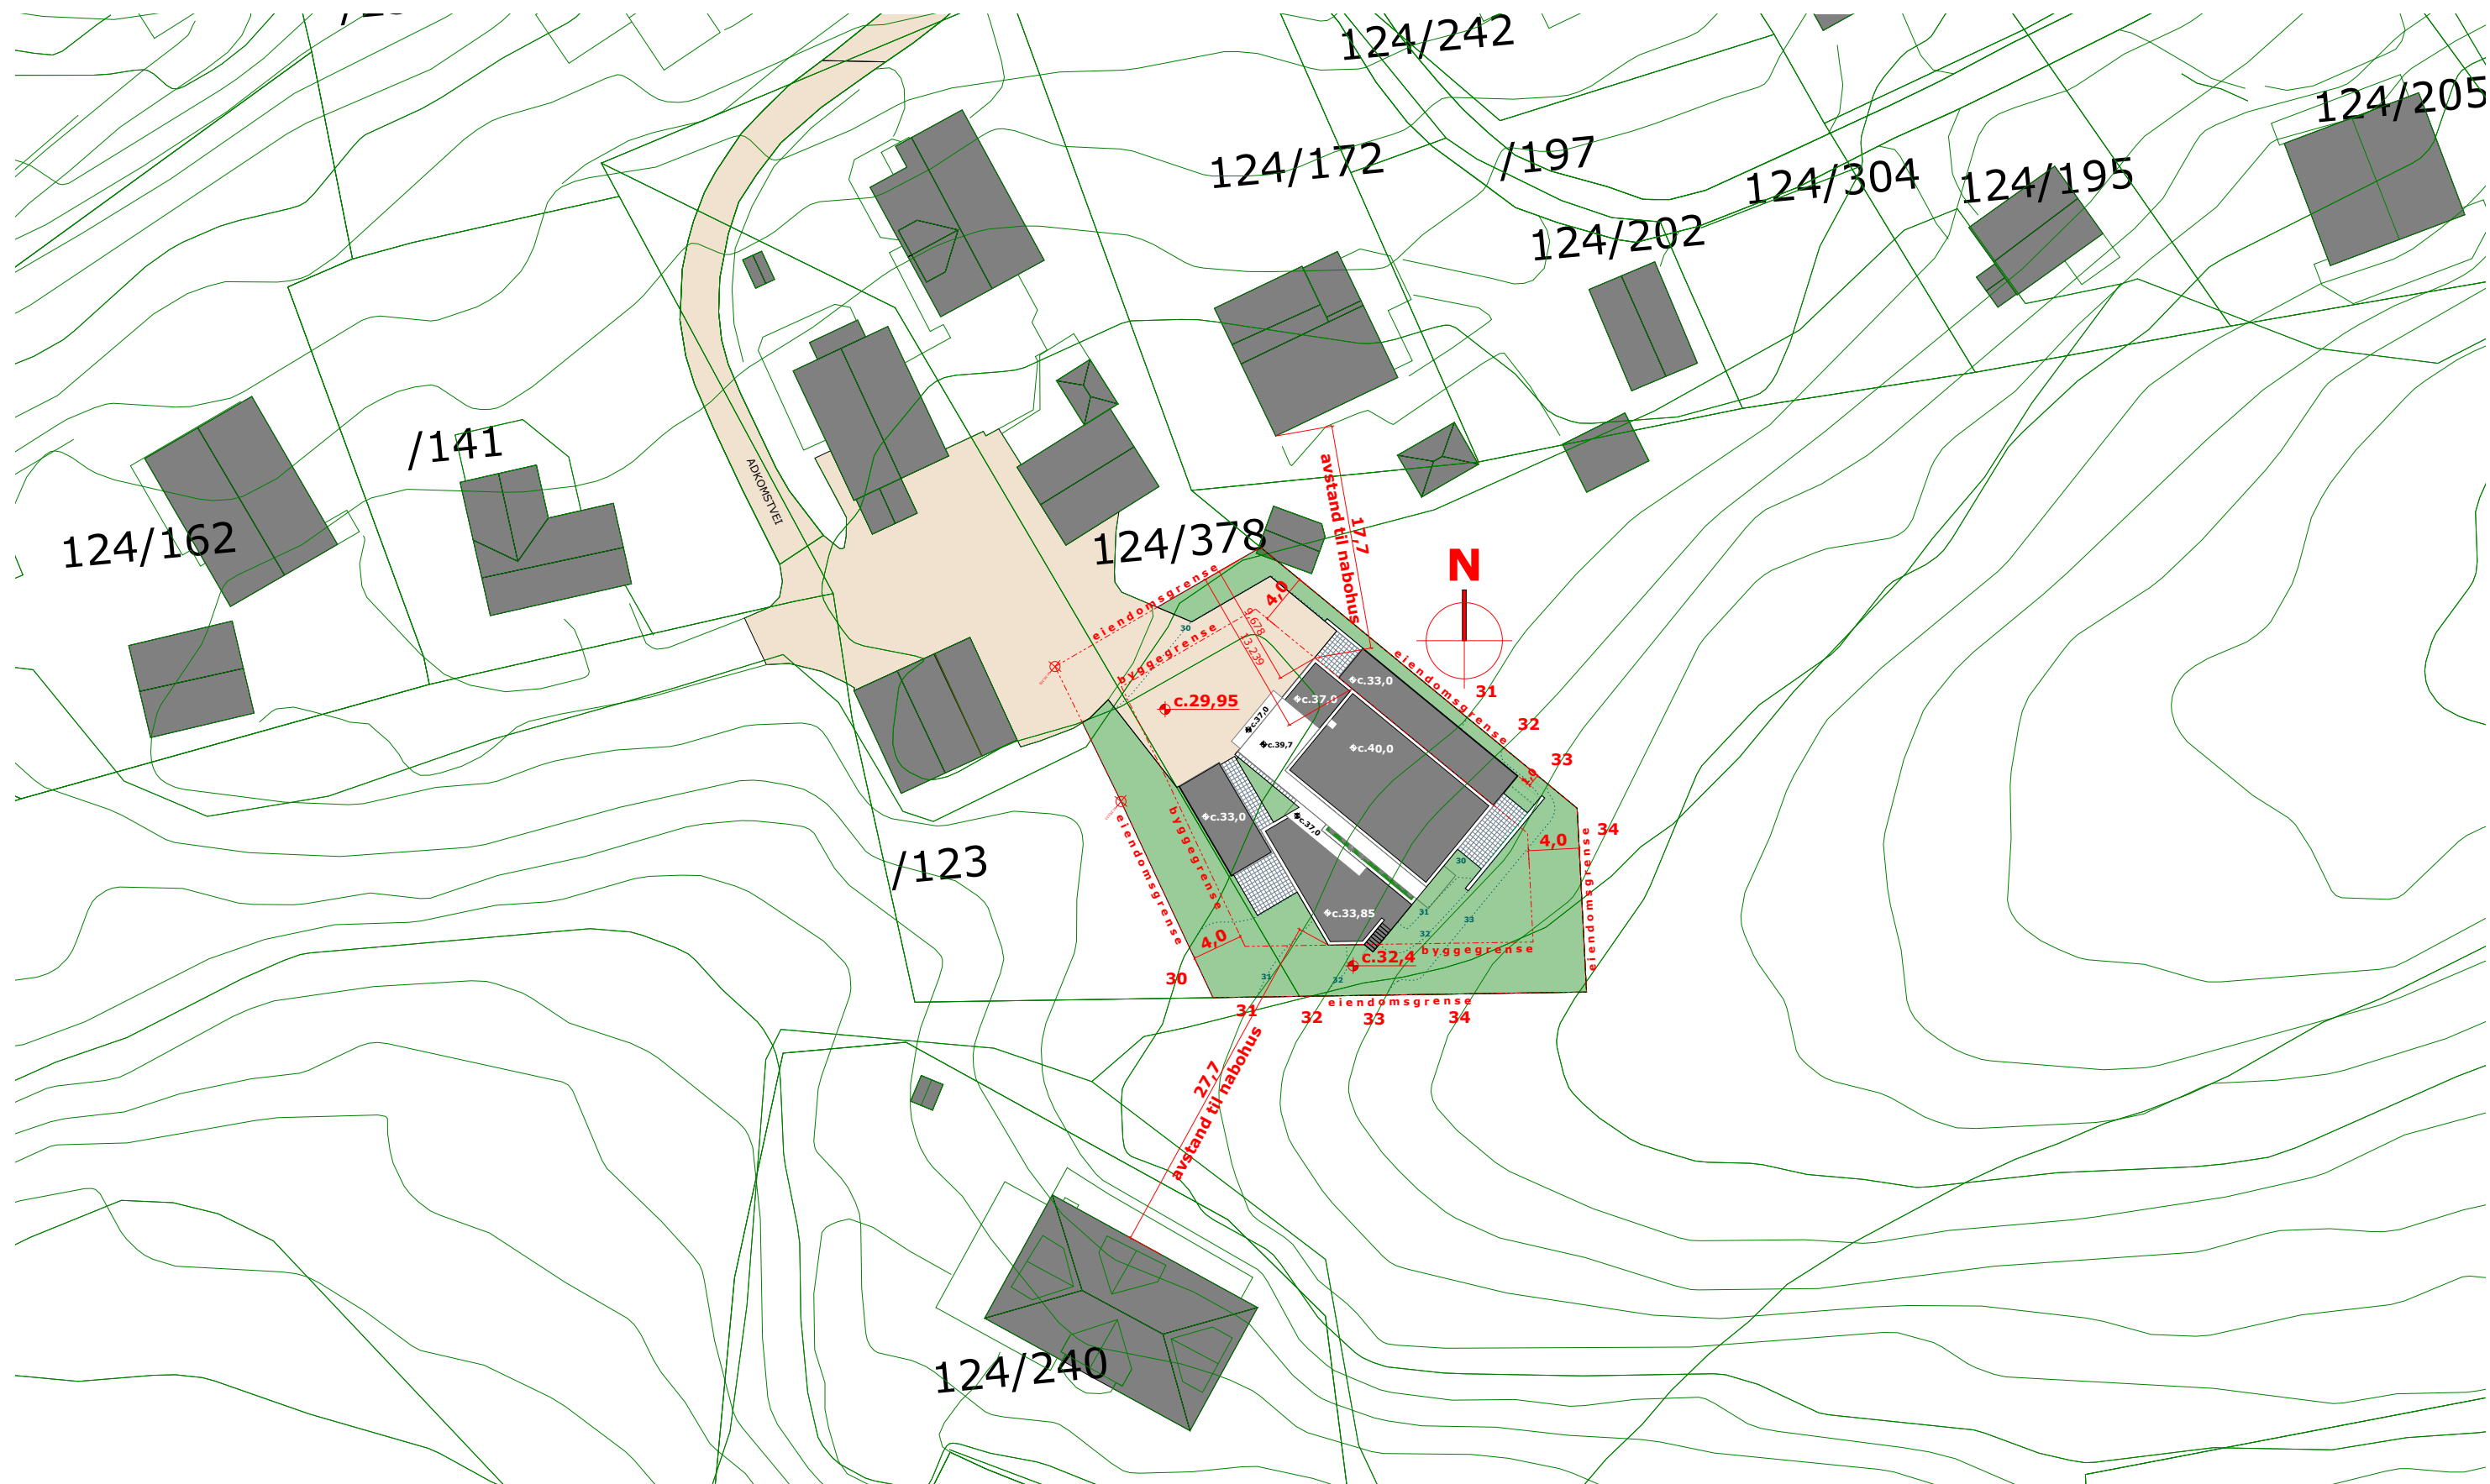

Prosjektnr./navn:
2013 020 / AGNESBAKKEN, RISSA
Gnr: Bnr:
124 419/420
Dato:
13.09.2017

RAMMESØKNAD
Innhold:
SITUASJONSPLAN
Målestokk:
1:500

Tiltakshaver:
JOHAN WEMUNDSTAD
Ansvarlig søker:
WII
arkitekter