


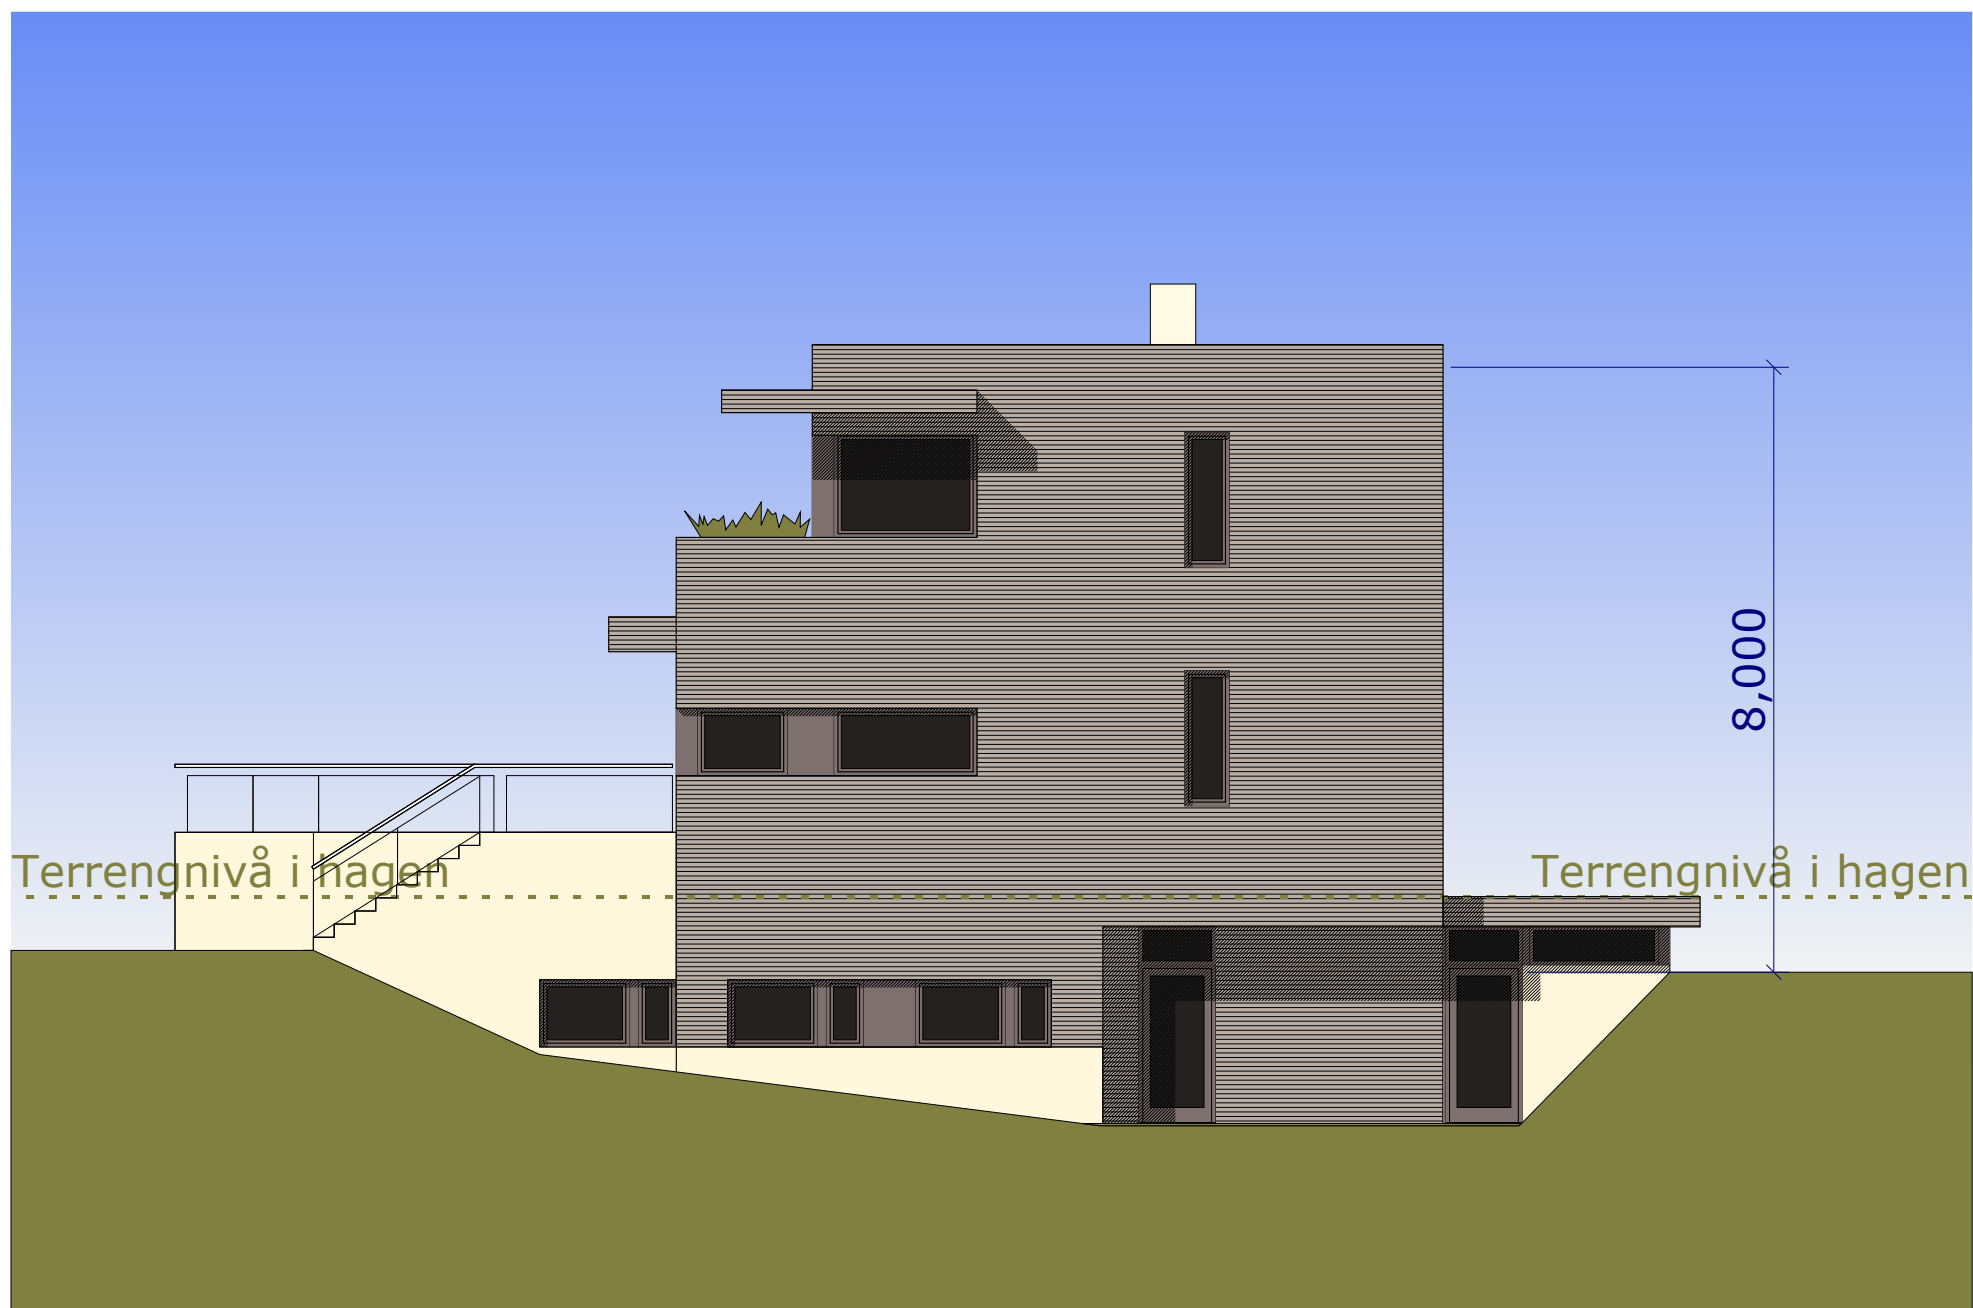

Prosjektnr./navn:

2013 020 / AGNESBAKKEN, RISSA

Gnr: Bnr:

124 419/420

Dato:

13.09.2017

RAMMESØKNAD

Innhold:

FASADE SØR


Målestokk:

1:100

Tiltakshaver:
JOHAN WEMUNDSTAD

Ansvarlig søker:

WII
arkitekter

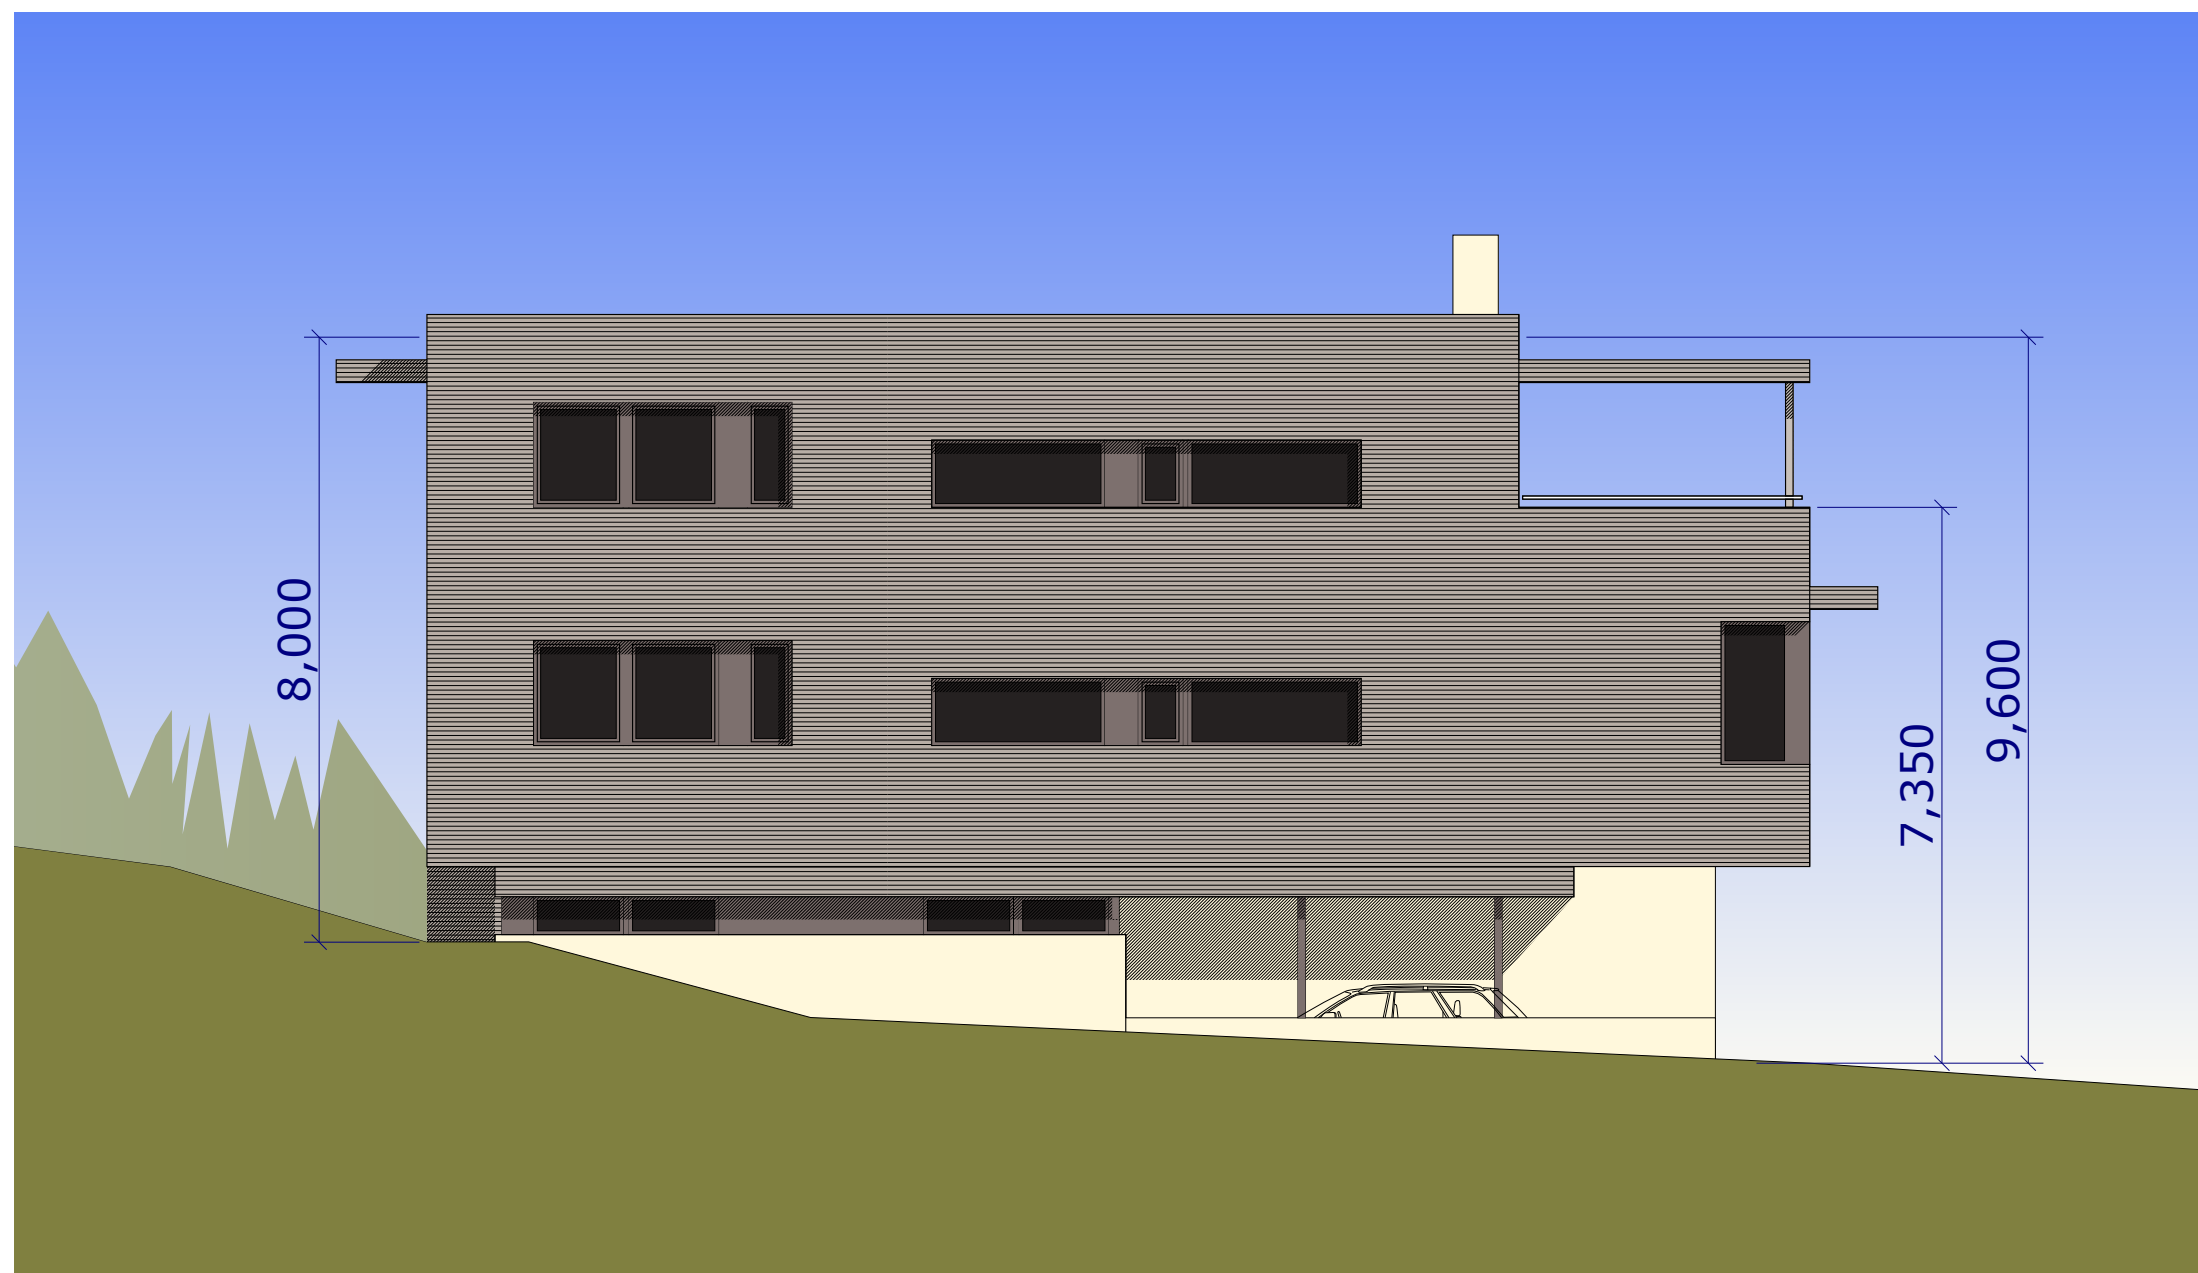

Prosjektnr./navn:
2013 020 / AGNESBAKKEN, RISSA

Gnr: Bnr:
124 419/420

Dato:
13.09.2017

RAMMESØKNAD


Innhold:
FASADE ØST

Målestokk:
1:100

Tiltakshaver:
JOHAN WEMUNDSTAD

Ansvarlig søker:


WII
arkitekter

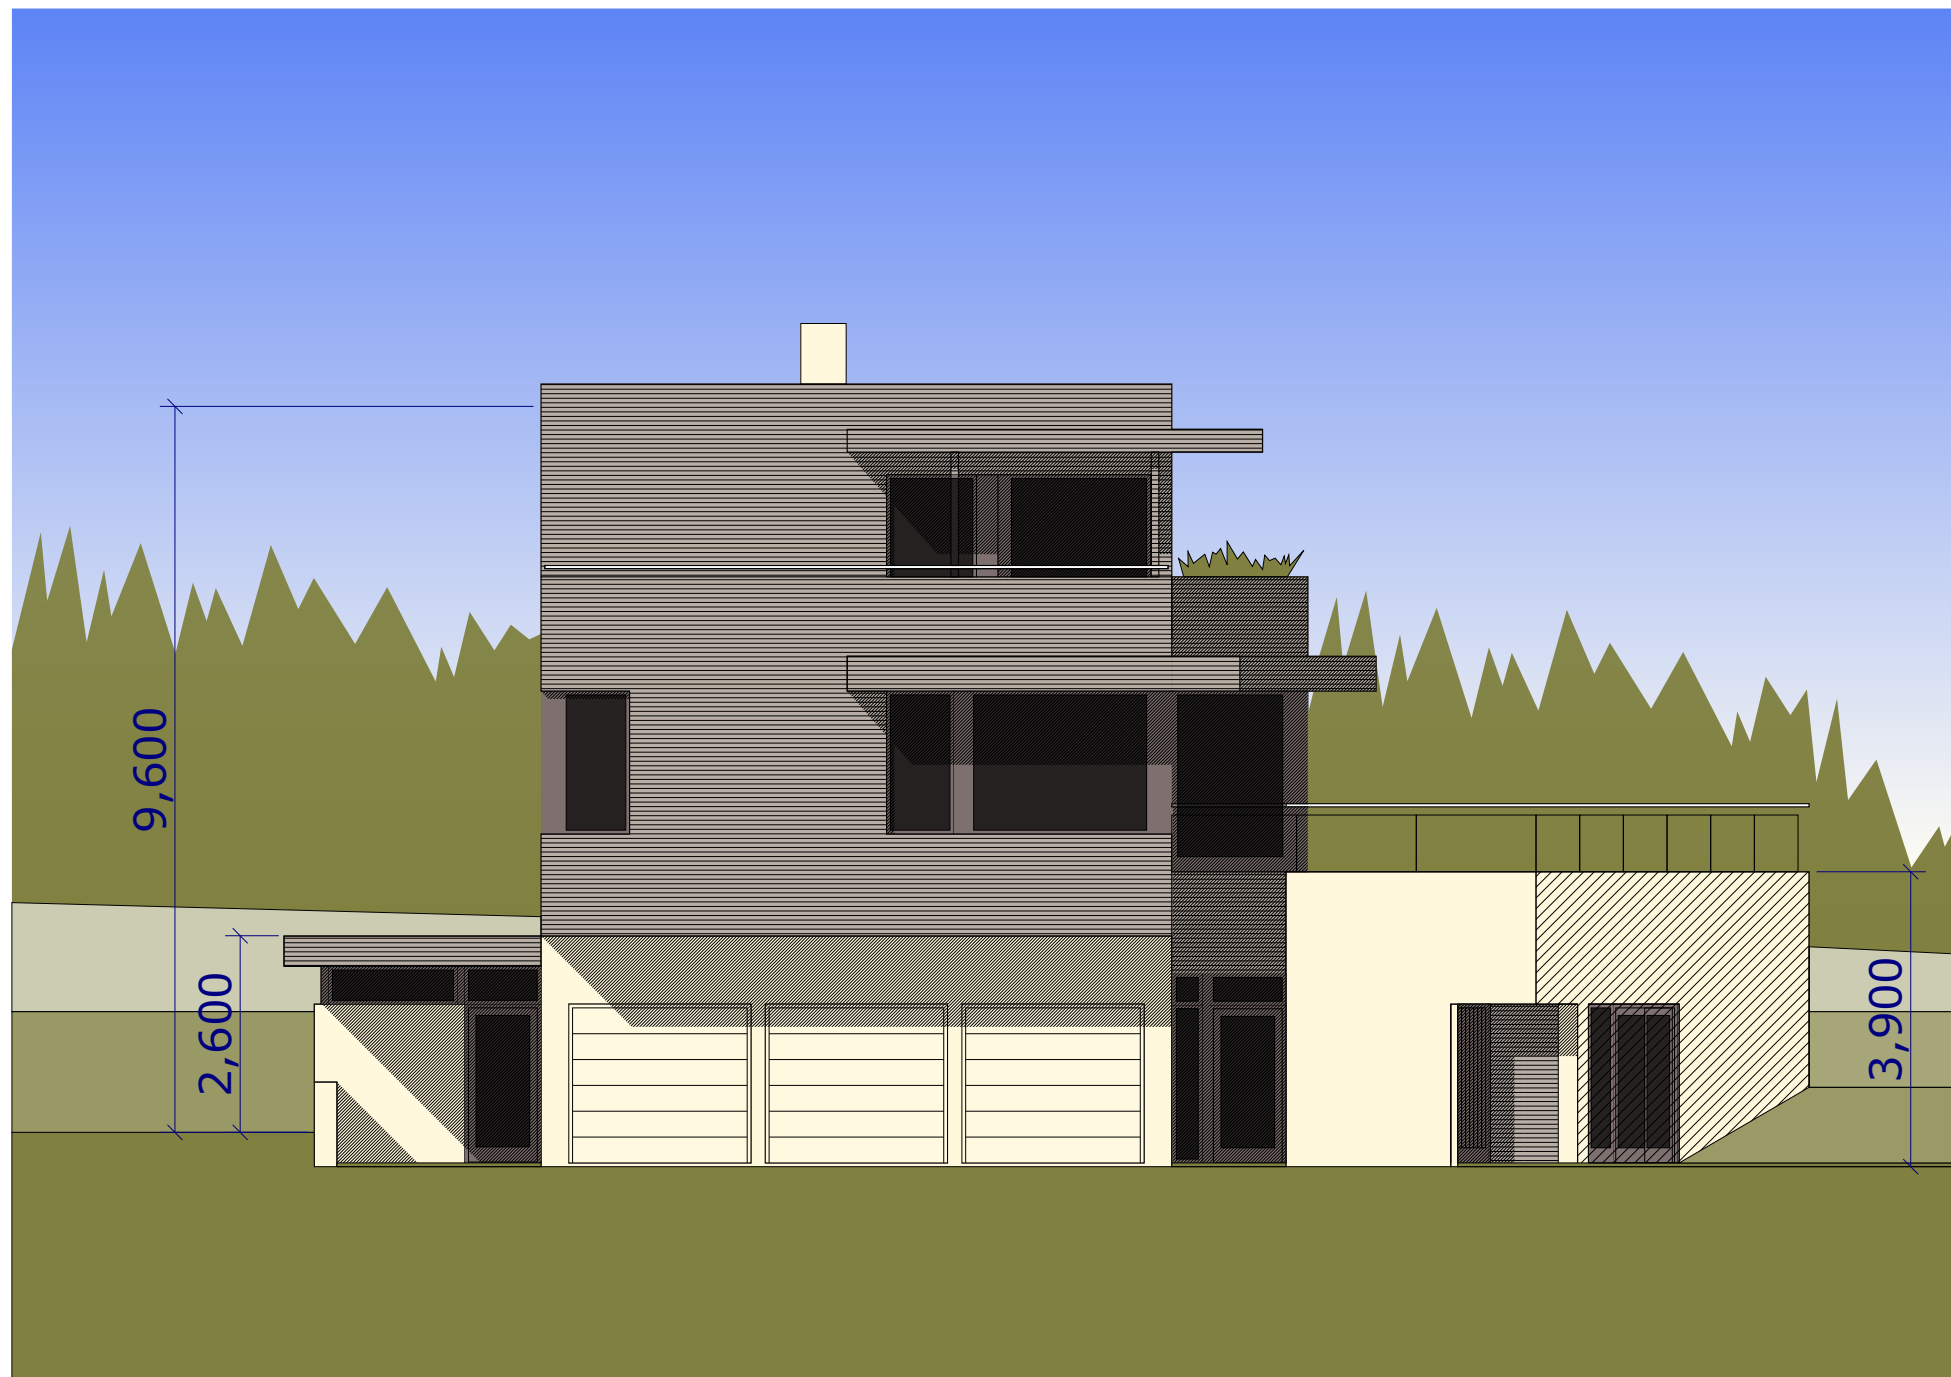

Prosjektnr./navn:
2013 020 / AGNESBAKKEN, RISSA
Gnr: Bnr:
124 419/420
Dato:
13.09.2017

RAMMESØKNAD
Innhold:
FASADE NORD
Målestokk:
1:100


Tiltakshaver:
JOHAN WEMUNDSTAD
Ansvarlig søker:
WØII
arkitekter

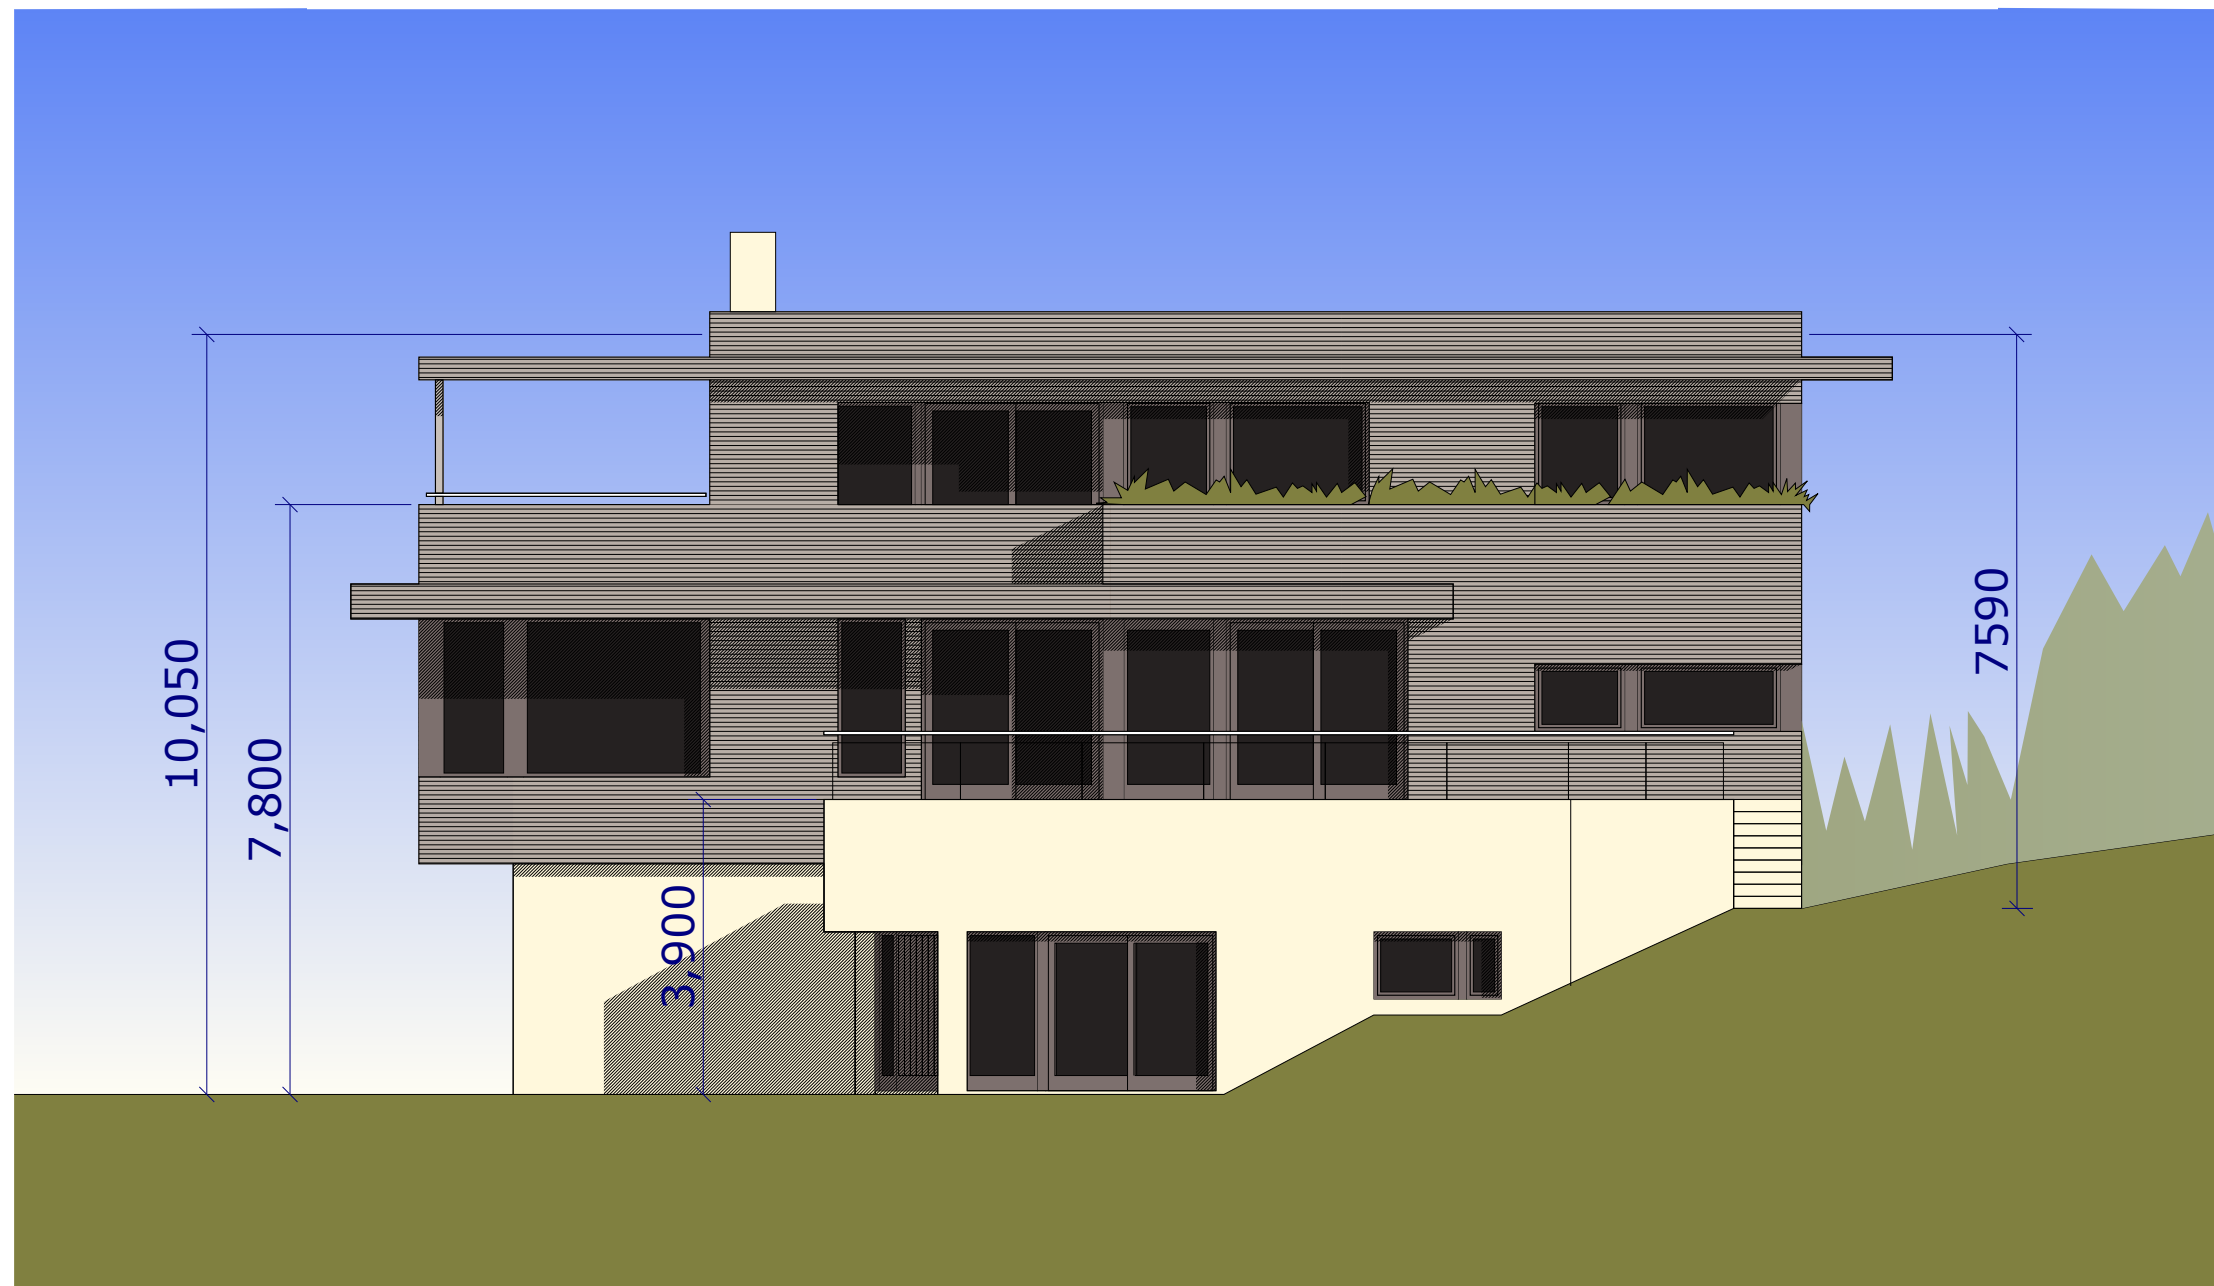



Prosjektnr./navn:
2013 020 / AGNESBAKKEN, RISSA
Gnr: Bnr:
124 419/420
Dato:
13.09.2017

RAMMESØKNAD
Innhold:
FASADE VEST
Målestokk:
1:100

Tiltakshaver:
JOHAN WEMUNDSTAD
Ansvarlig søker:
WII
arkitekter

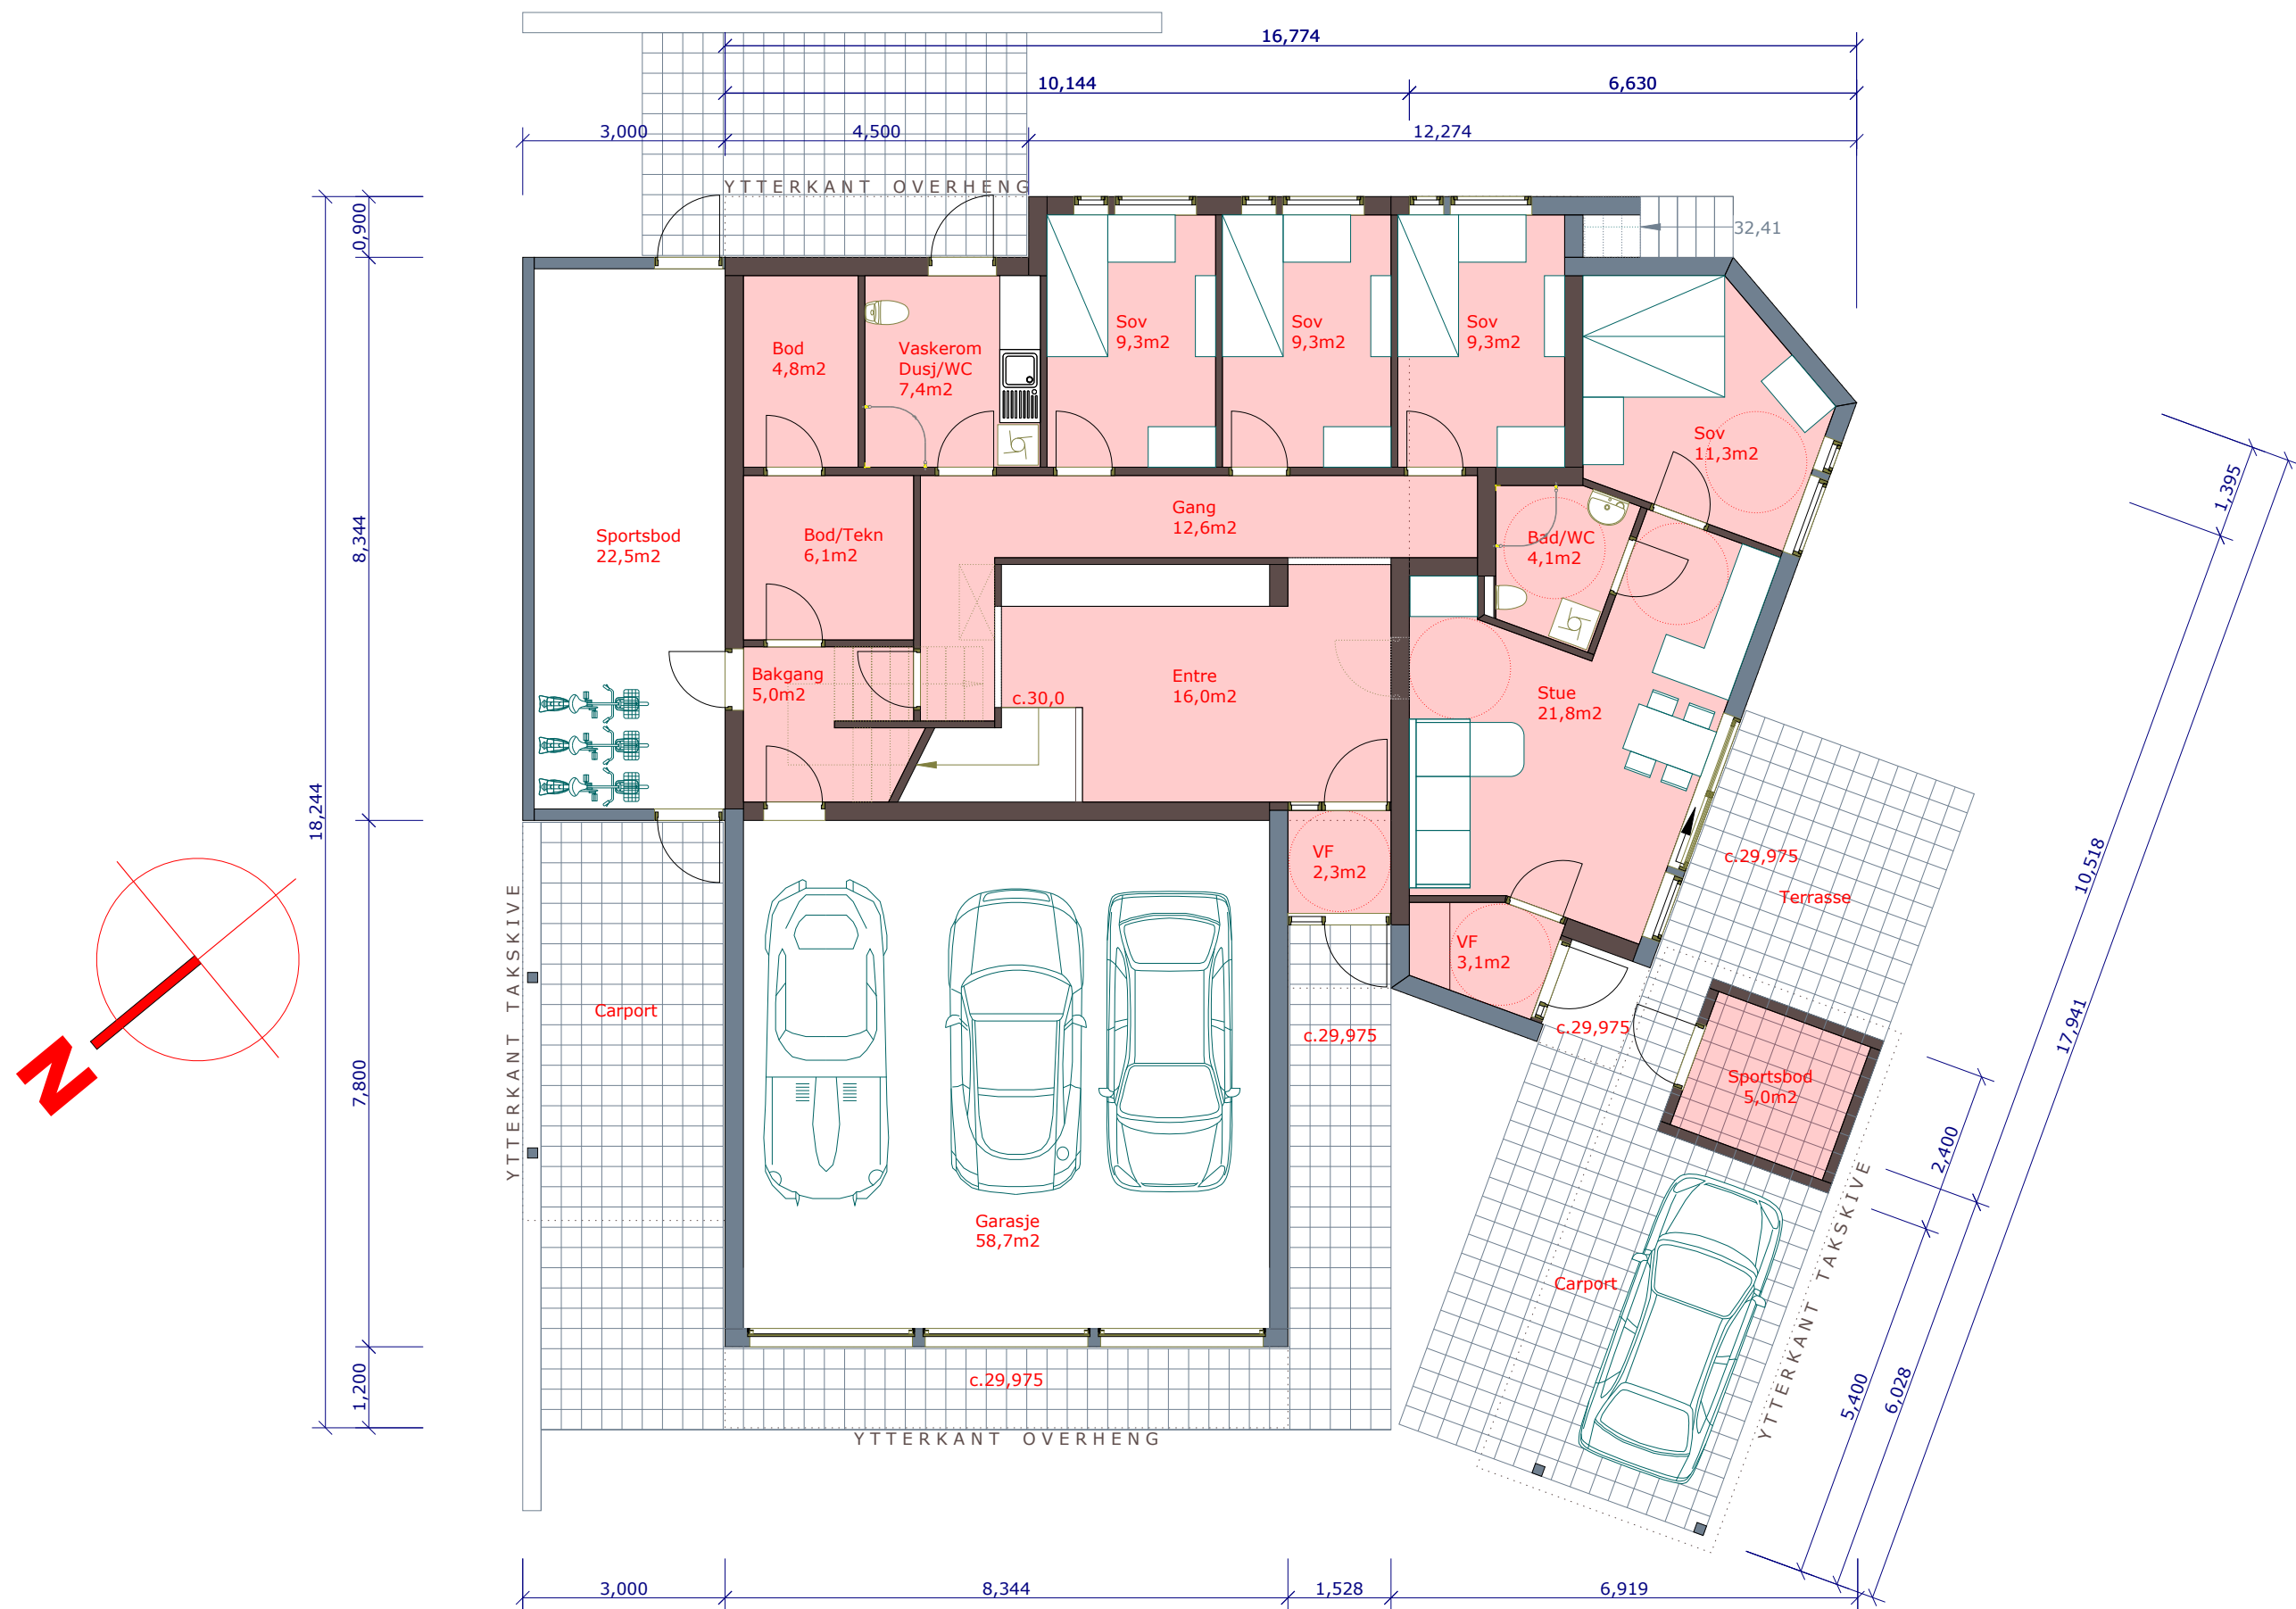



Prosjektnr./navn:
2013 020 / BOLIG WEMUNDSTAD

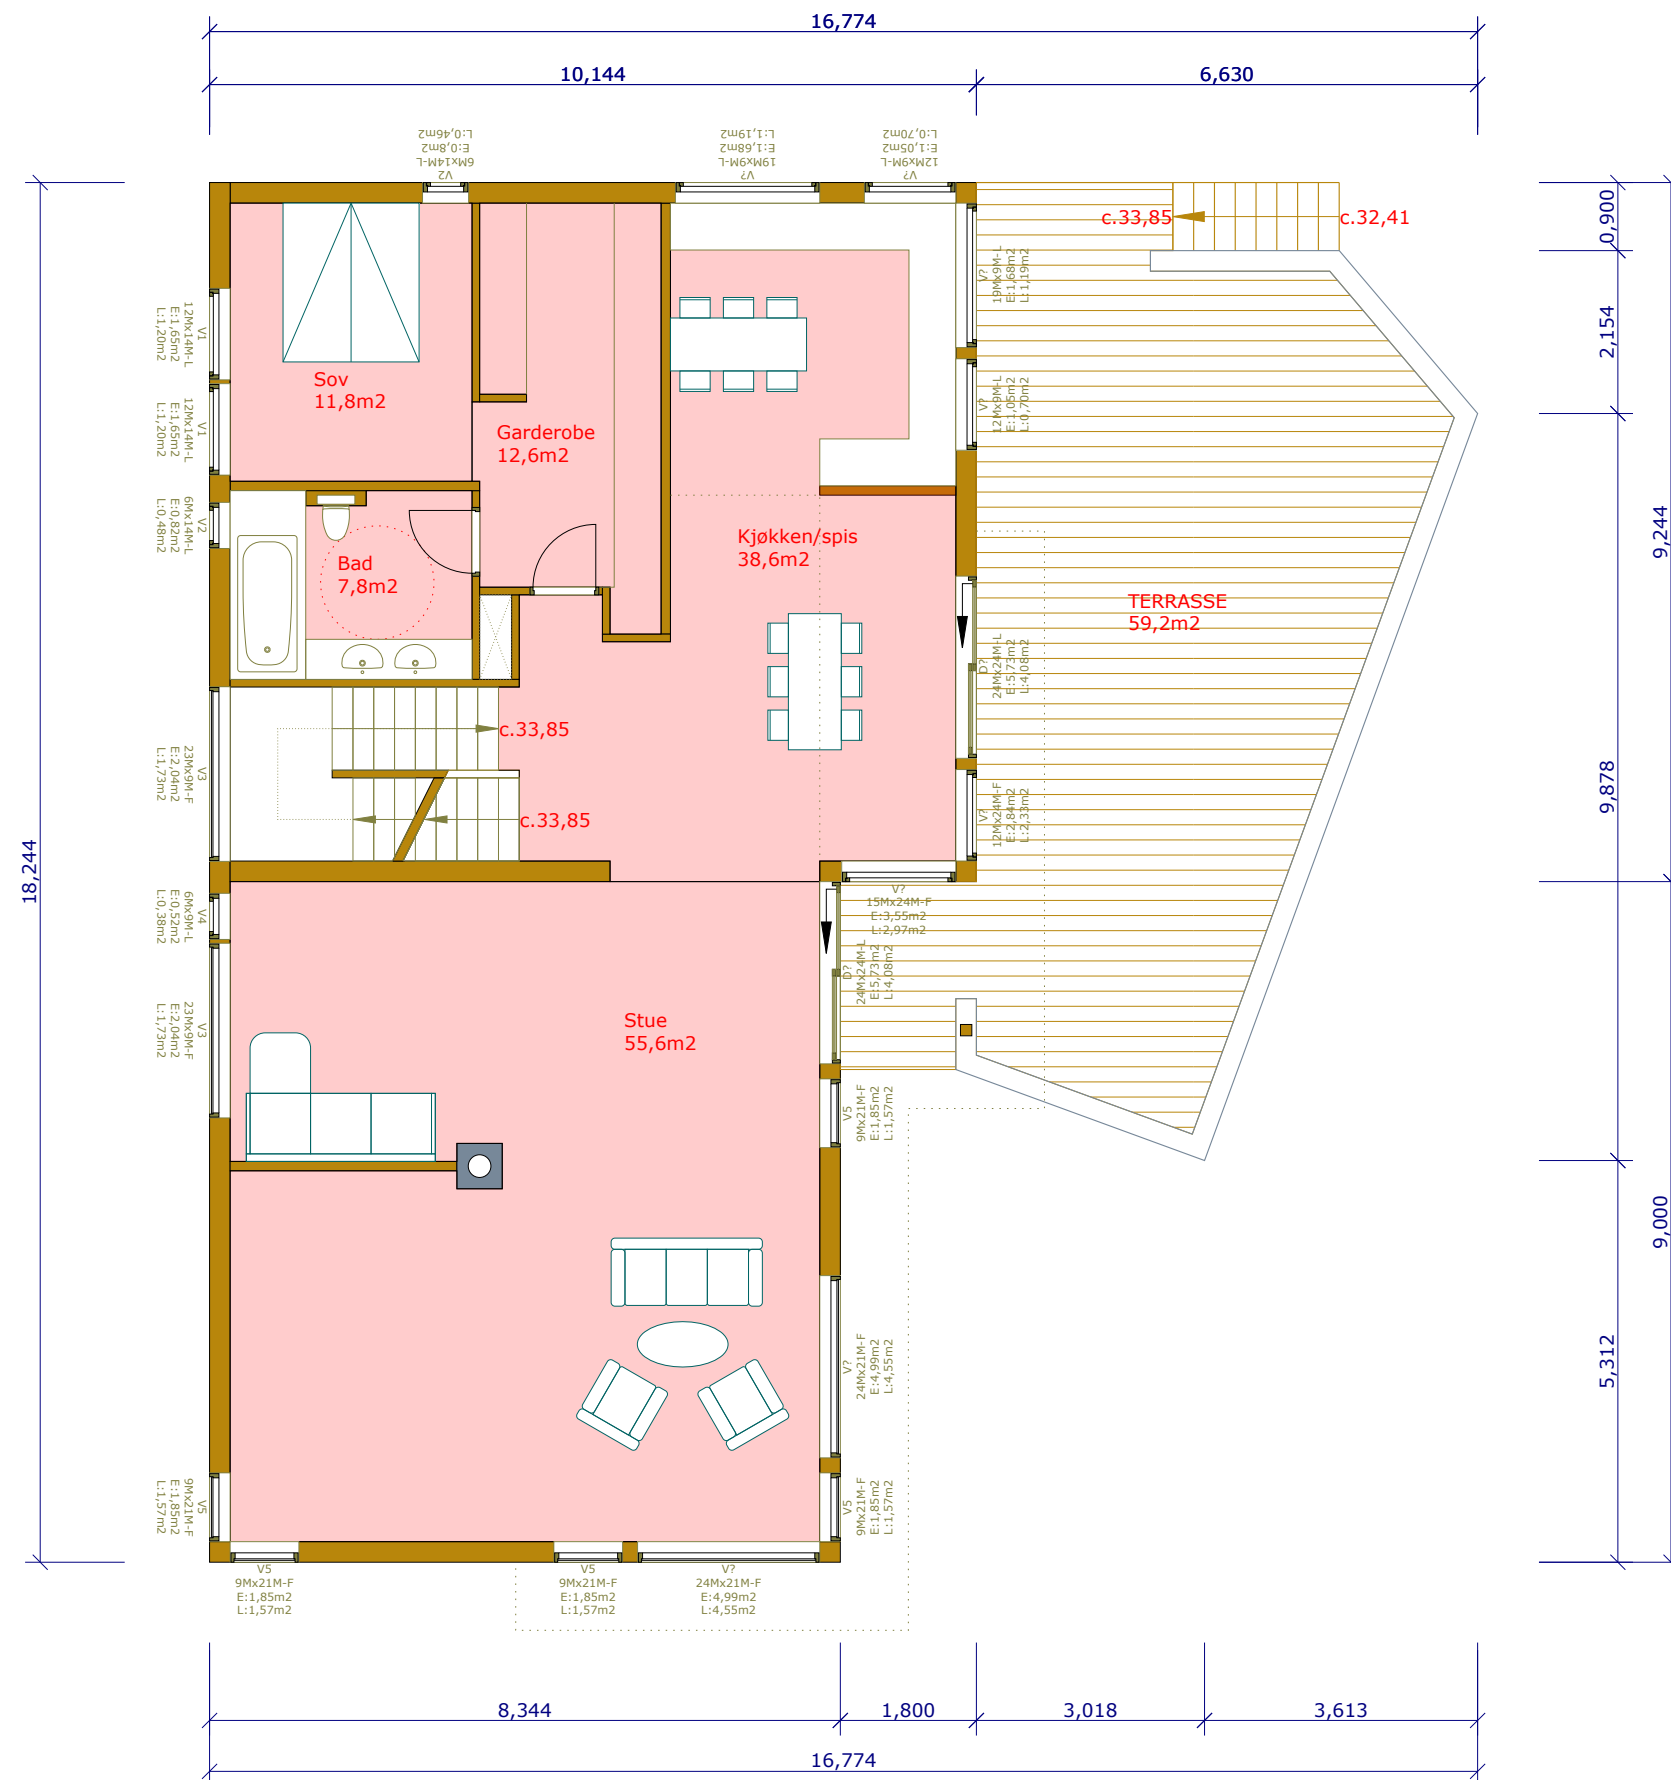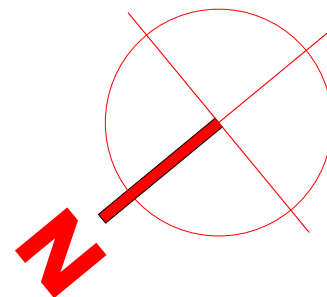

Prosjektnr./navn:
2013 020 / AGNESBAKKEN, RISSA
Gnr: Bnr:
124 419/420
Dato:
13.09.2017

RAMMESØKNAD
Innhold:
PLAN 2 ETASJE
Målestokk:
1:100



Tiltakshaver:
JOHAN WEMUNDSTAD
Ansvarlig søker:
WII
arkitekter

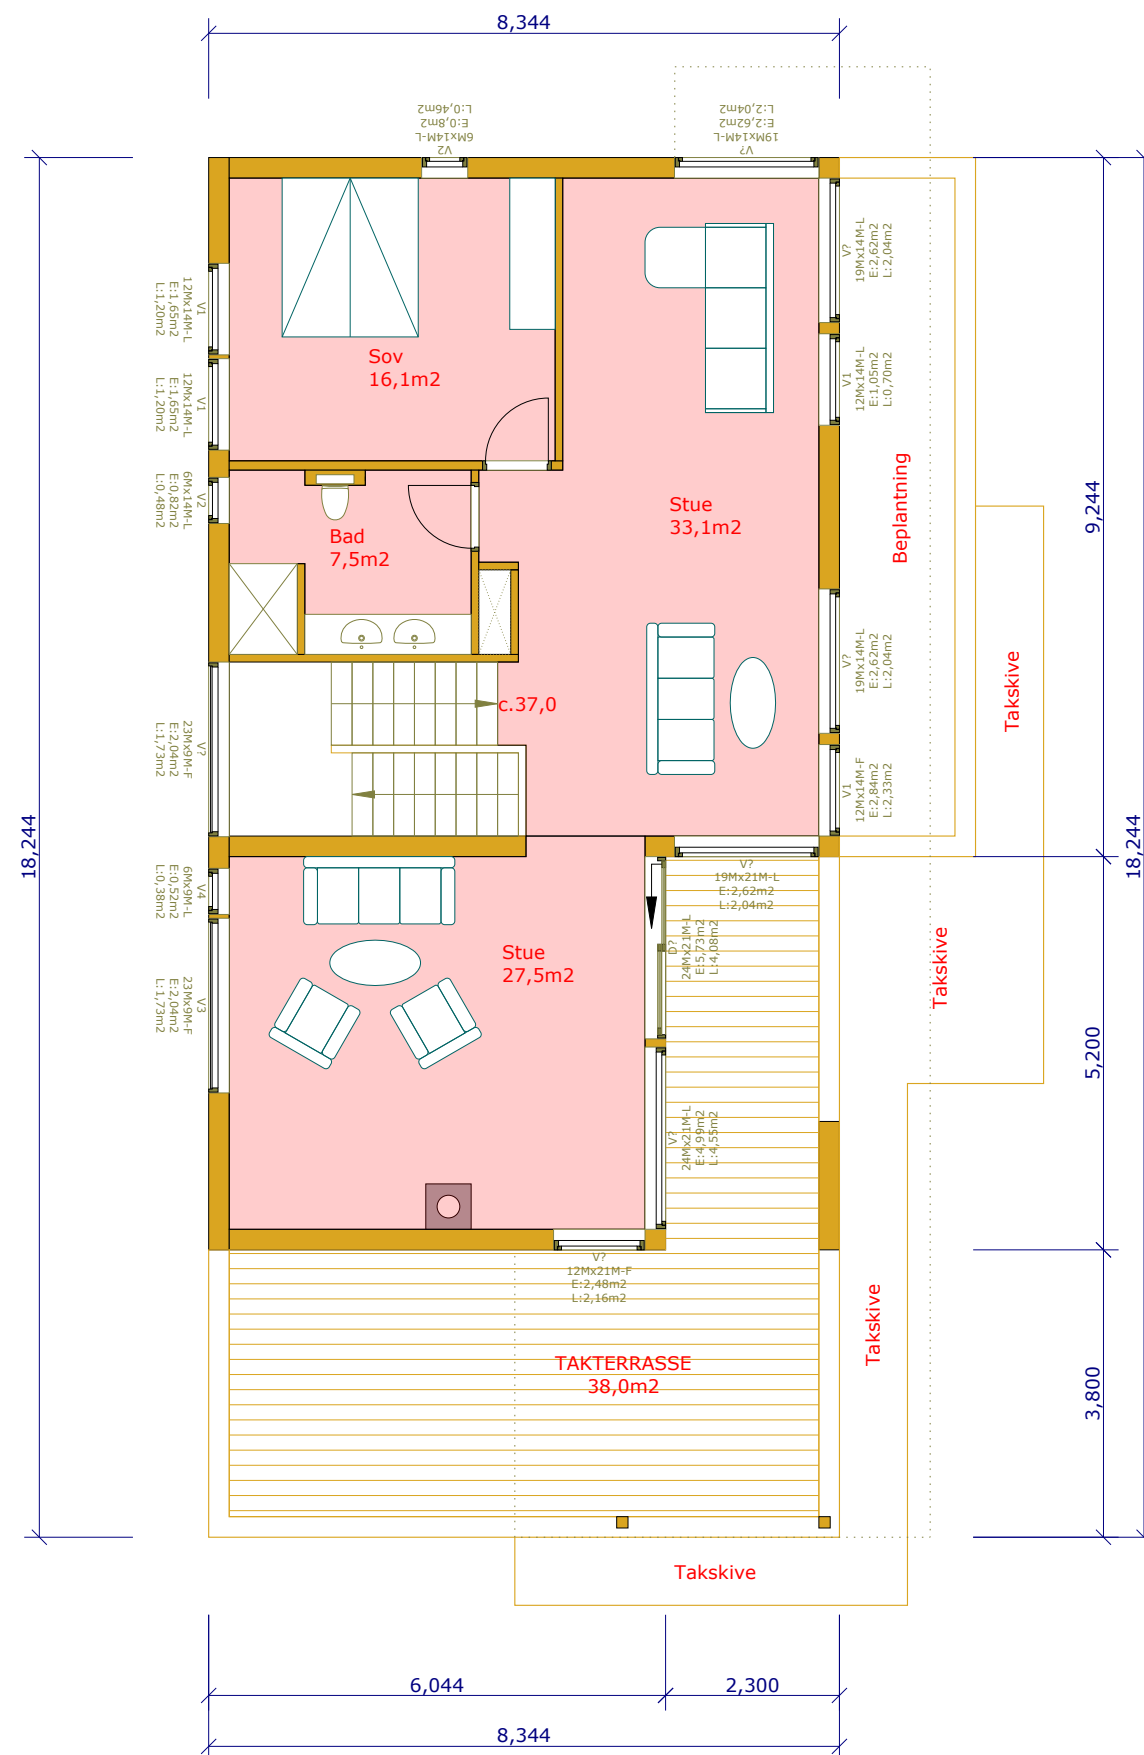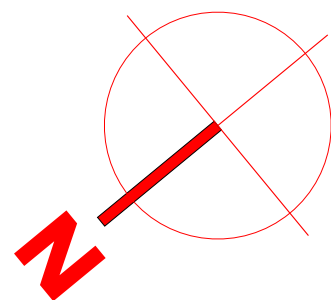

Prosjektnr./navn:
2013 020 / AGNESBAKKEN, RISSA
Gnr: Bnr:
124 419/420
Dato:
13.09.2017

RAMMESØKNAD
Innhold:
PLAN 3 ETASJE
Målestokk:
1:100


Tiltakshaver:
JOHAN WEMUNDSTAD
Ansvarlig søker:
WII
arkitekter

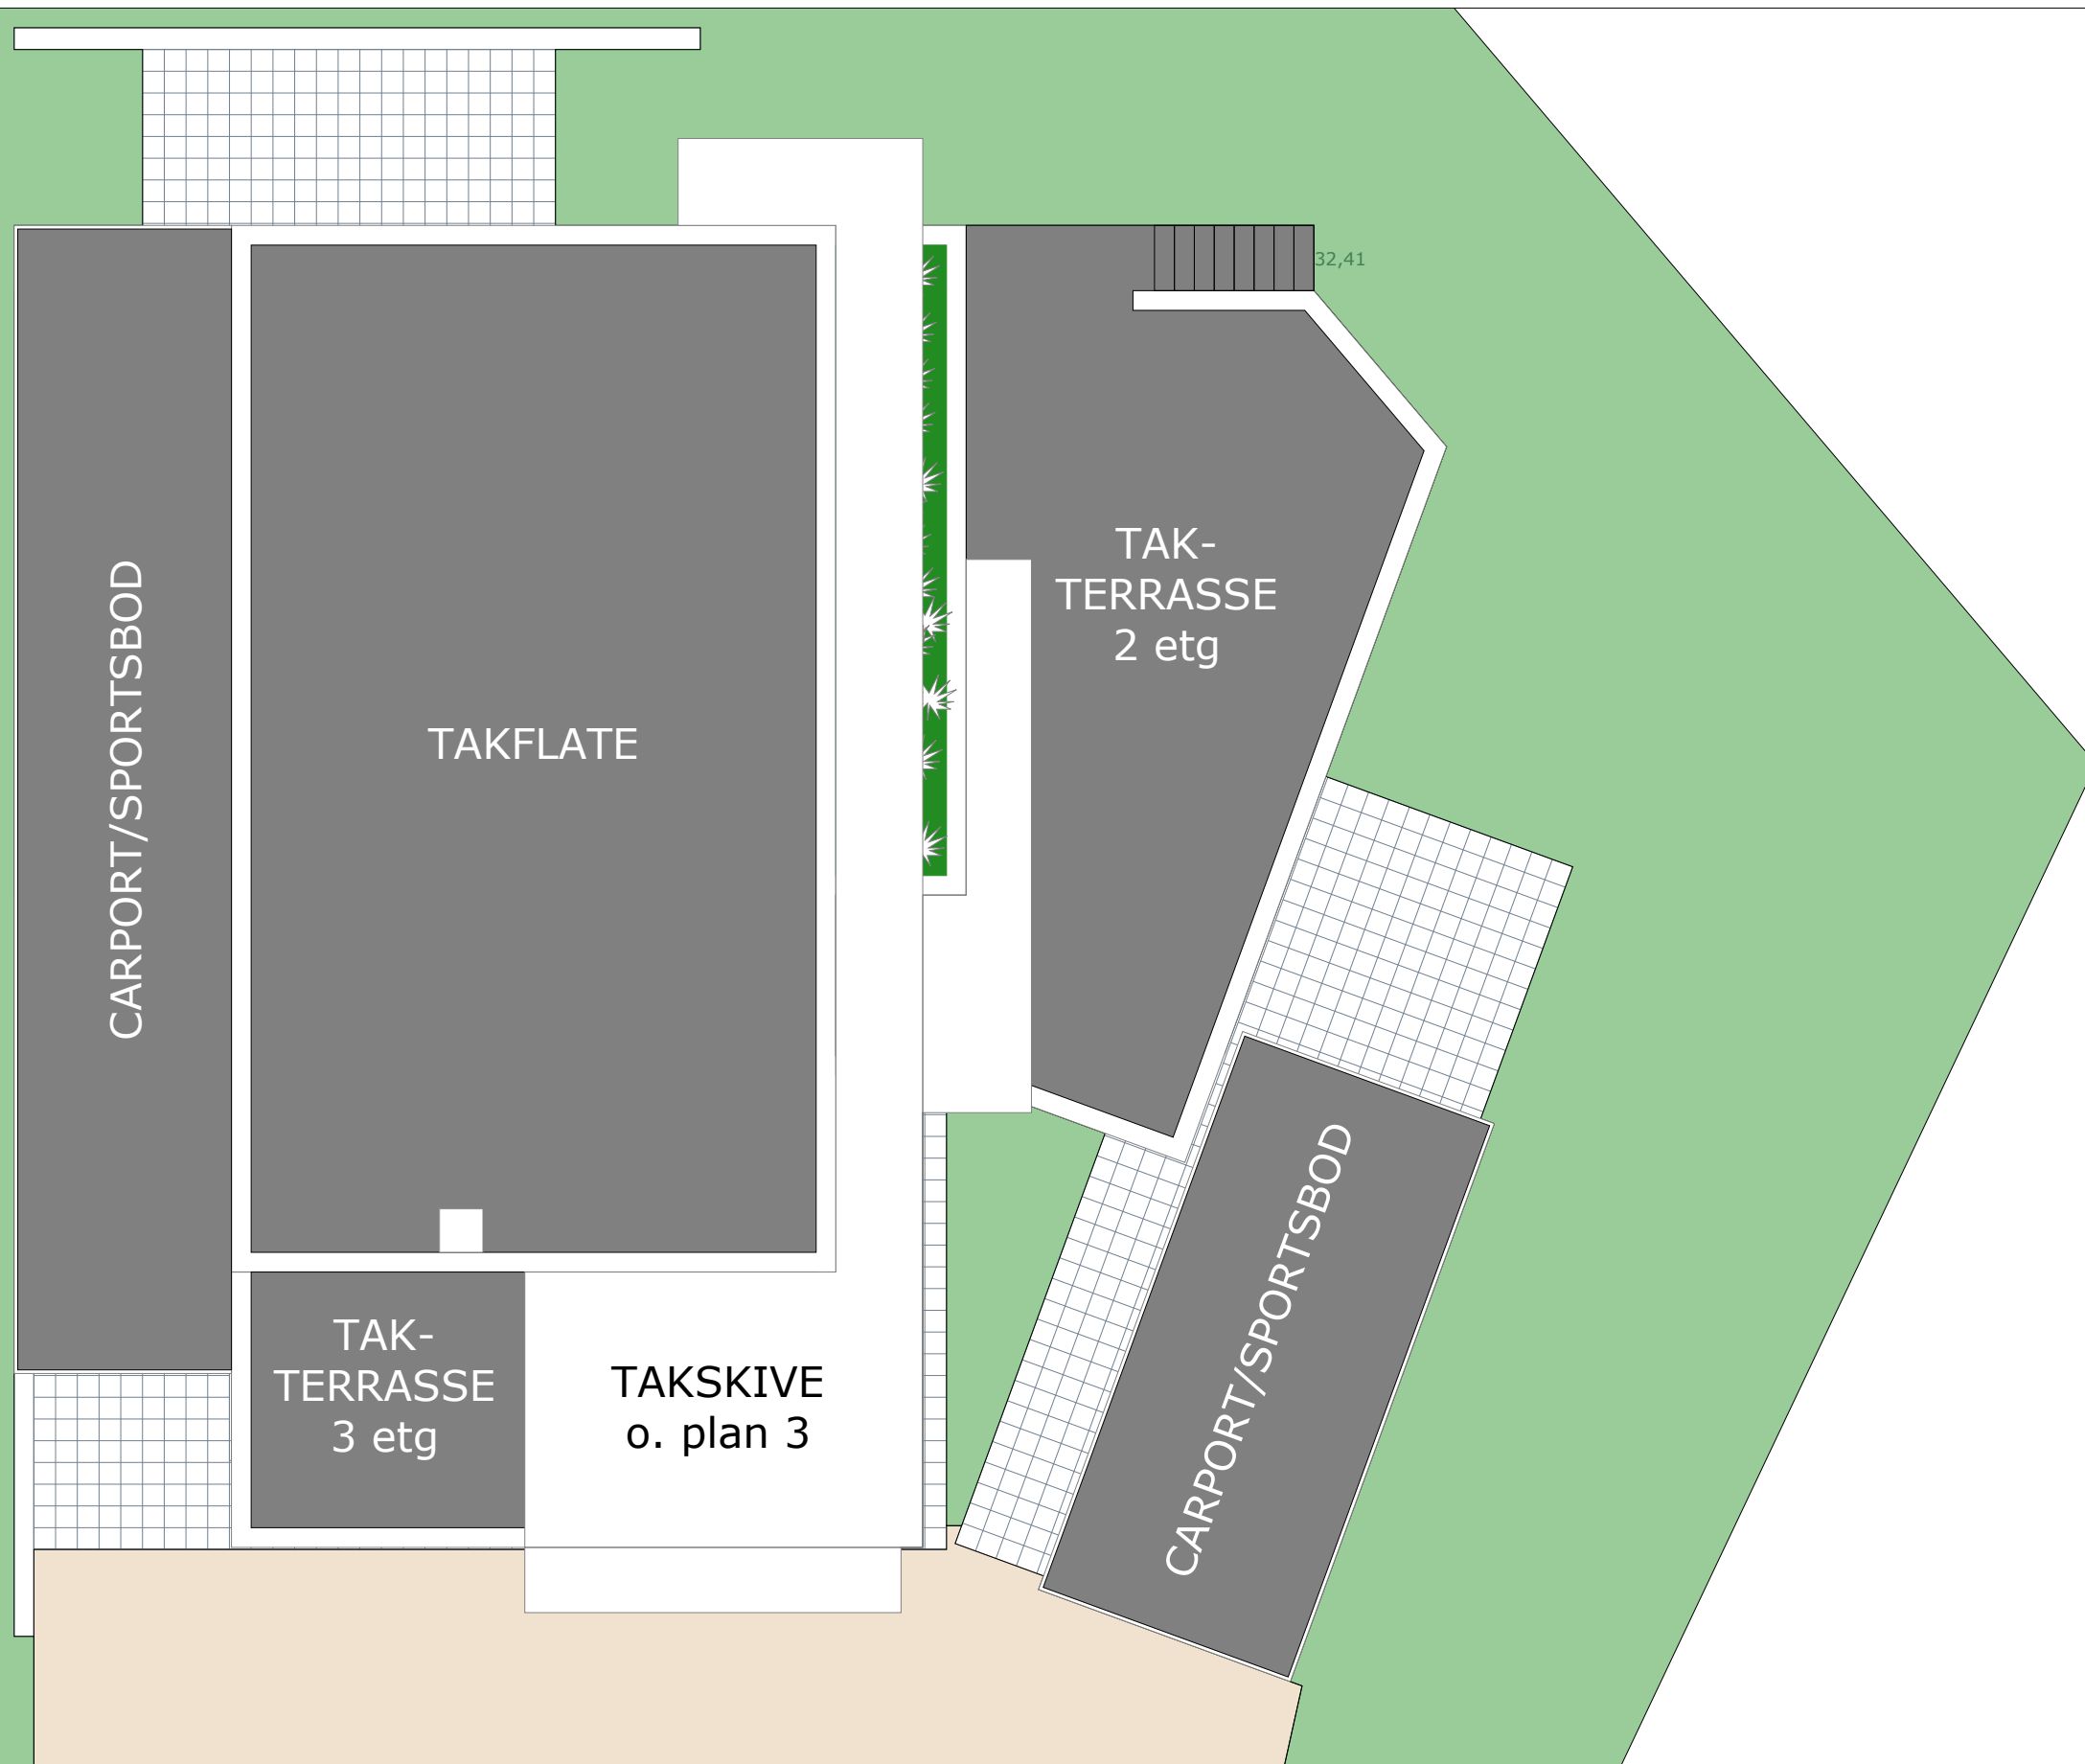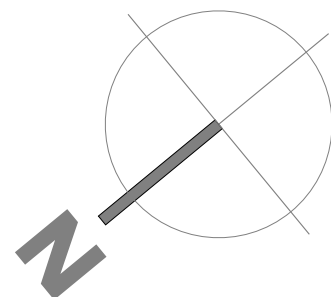

Prosjektnr./navn:
2013 020 / BOLIG WEMUNDSTAD
Gnr: Bnr:
124 419/420
Dato:
13.09.2017

RAMMESØKNAD
Innhold:
TAKPLAN
Målestokk:
1:100

Tiltakshaver:
JOHAN WEMUNDSTAD
Ansvarlig søker:
WØII
arkitekter

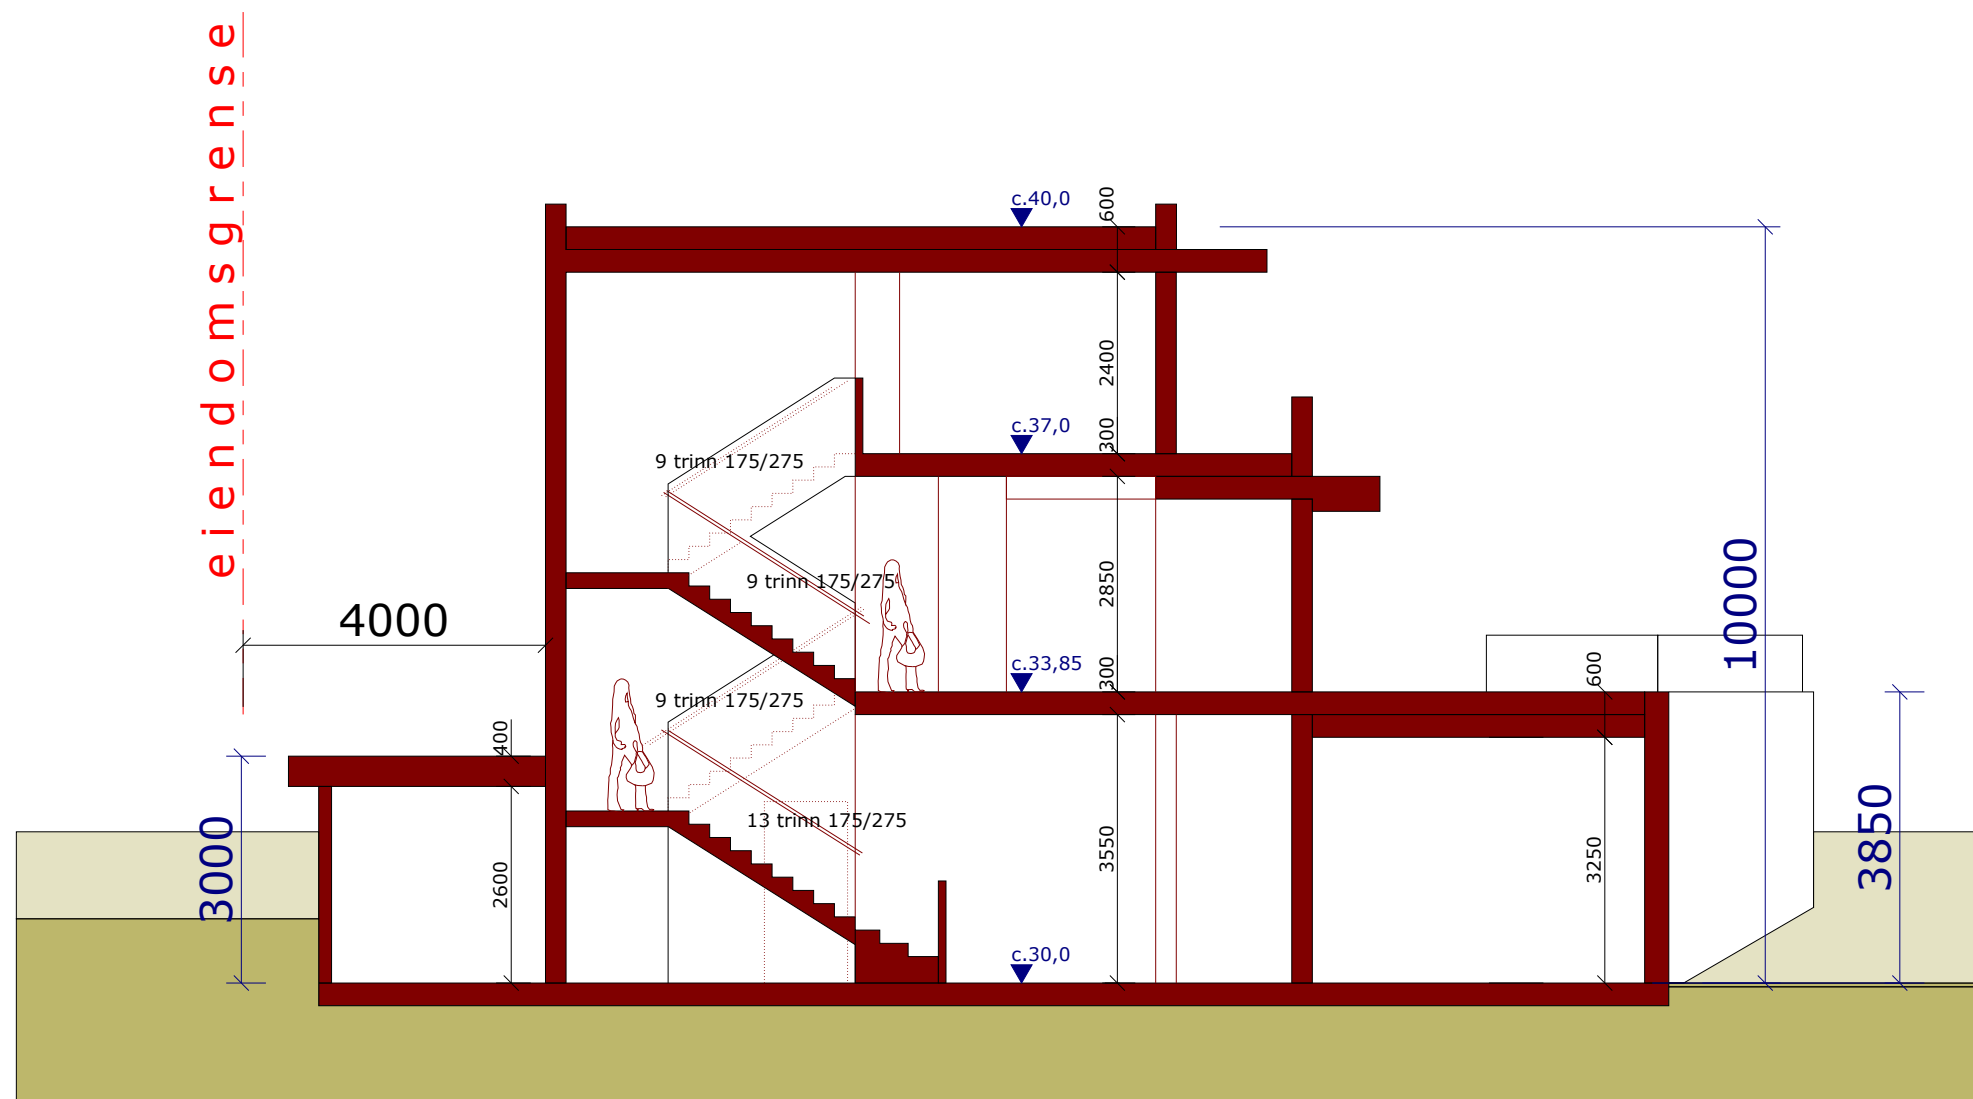

Prosjektnr./navn:
2013 020 / AGNESBAKKEN, RISSA

Gnr: Bnr:
124 378

Dato:
13.09.2017

RAMMESØKNAD

Innhold:
SNITT

Målestokk:
1:100

Tiltakshaver:
JOHAN WEMUNDSTAD

Ansvarlig søker:
W O I I
arkitekter