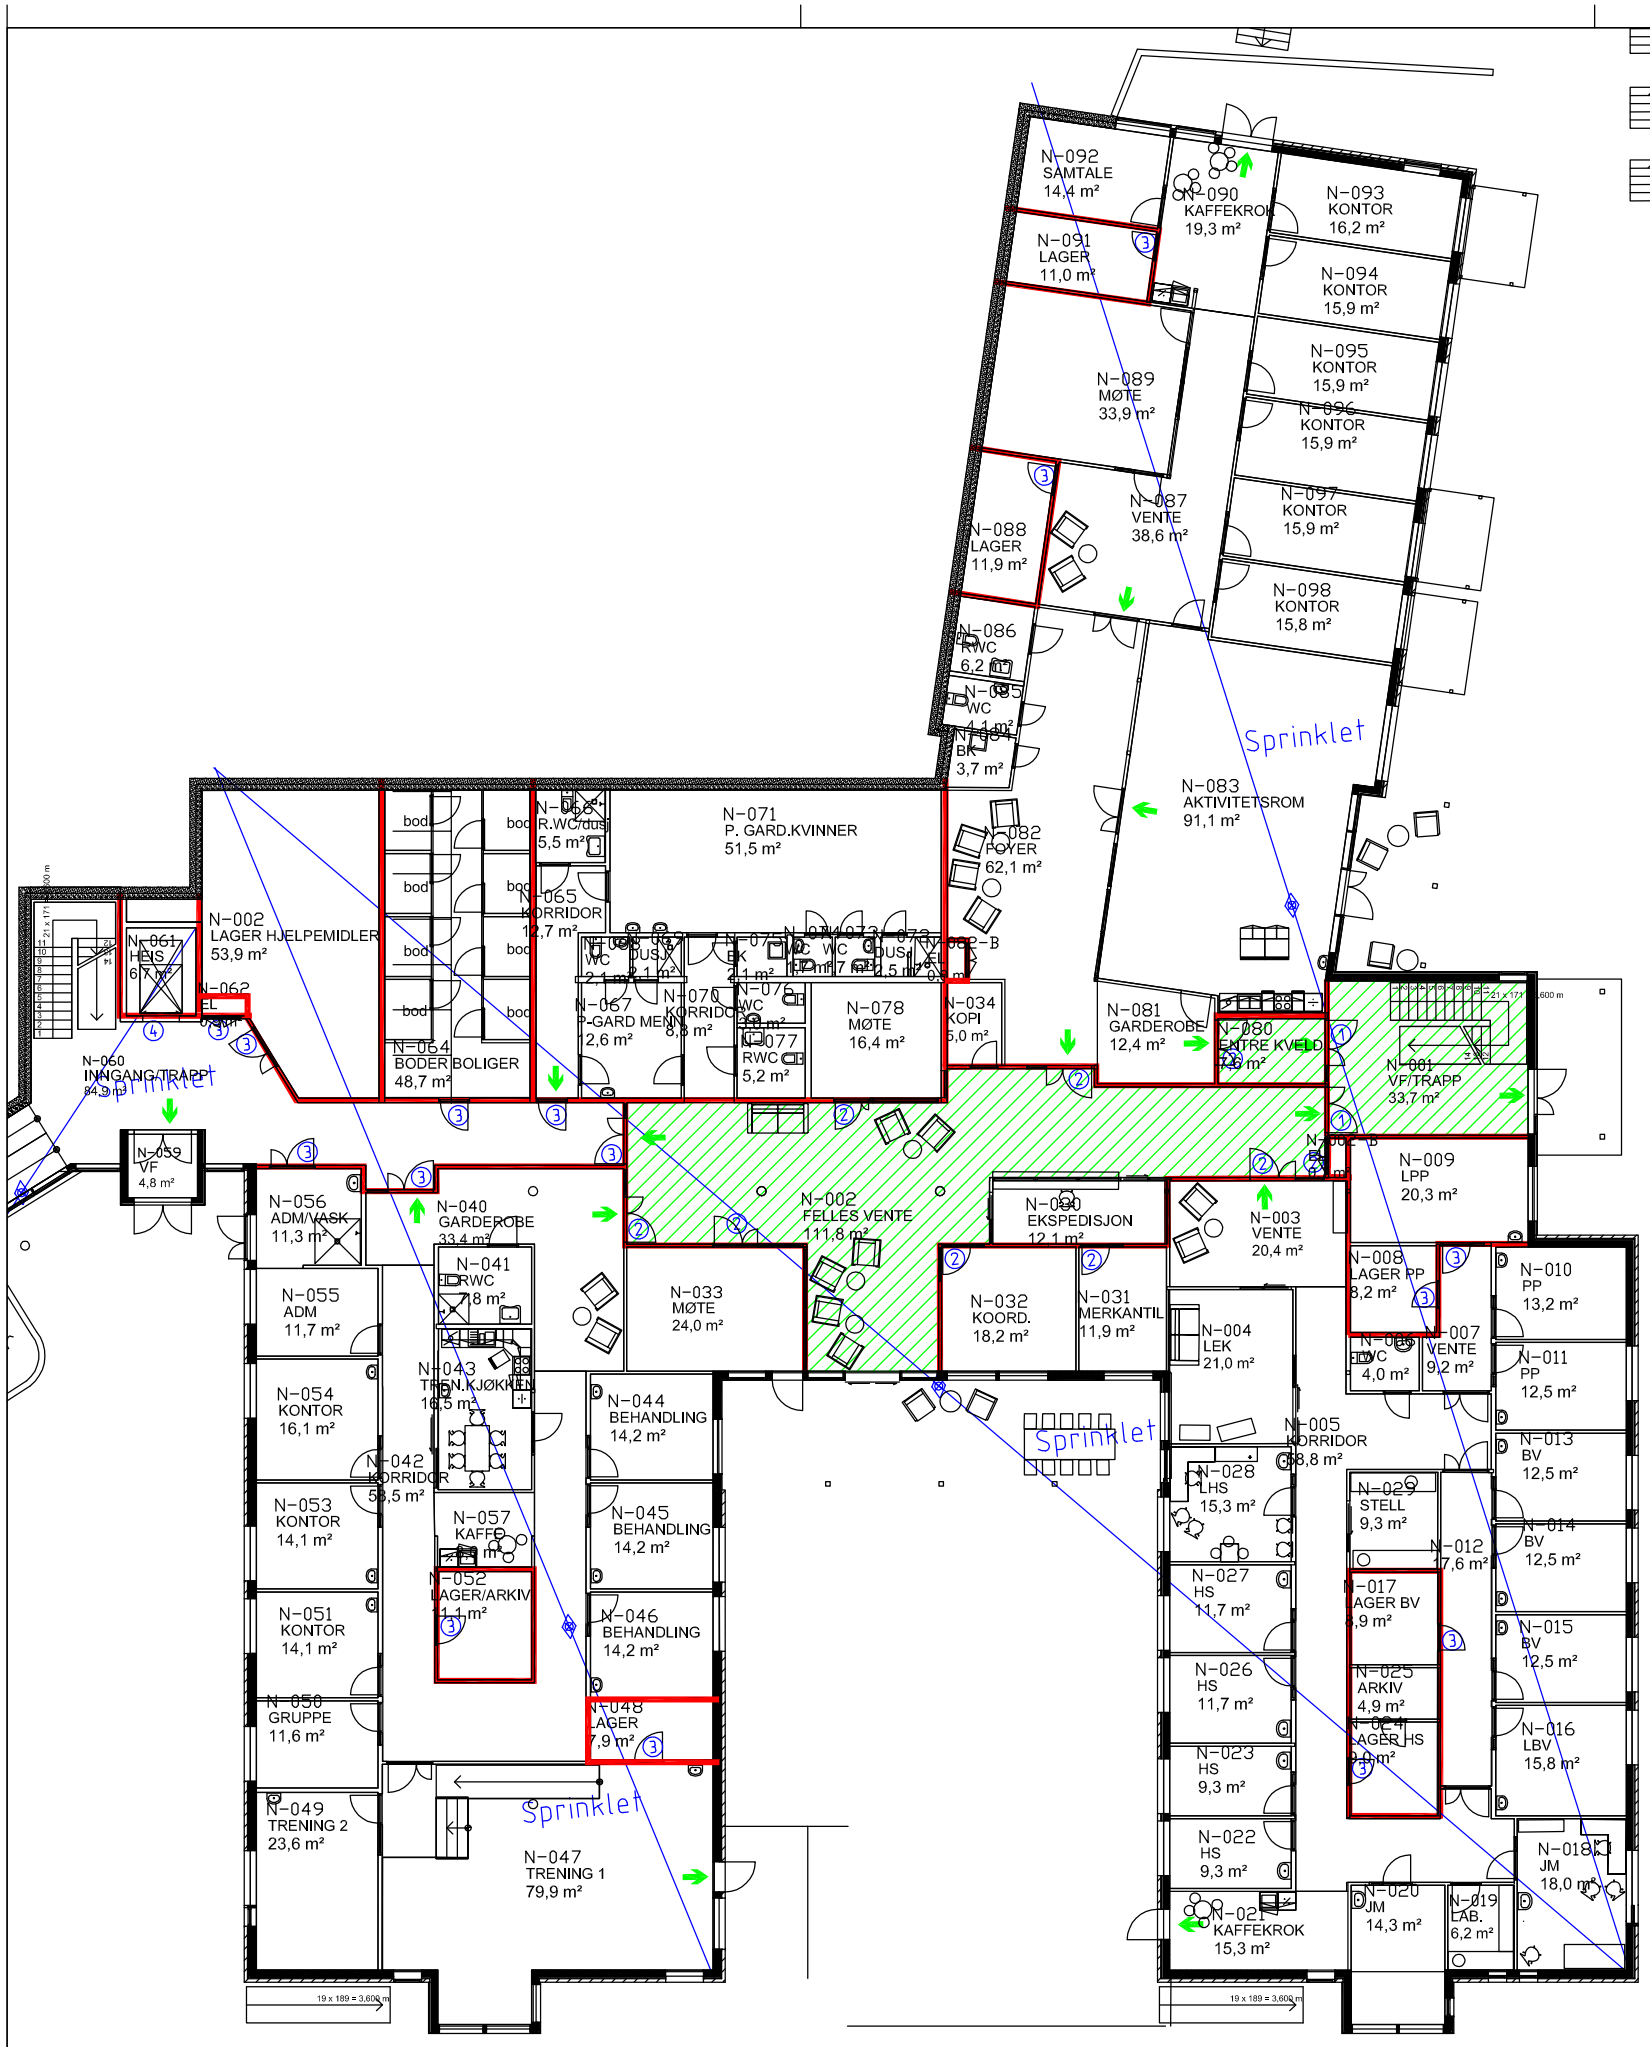

SYMBOLFORKLARING/TEGNFORKLARING:

- Branncellebegrensende konstruksjon EI 60 [B60]
- Til utgang
- (BRV) Adkomst for brannvesenet
- Sprinklet område

MERKNADER:

AKTUELLE FORSKRIFTER:

Teknisk forskrift
Forskrift om brannforebyggende tiltak og tilsyn

Risikoklasse	6
Tellende etasjer	2
Brannklasse	2

BRANNKRAV BÆRESYSTEM:

Hovedbæresystem: R60 [B60]
Sekundært bæresystem: R60 [B60]
Trappeløp: R30 [B30]

BRANNKRAV DØRER:

1	Korridor - trapperom Tr2	E 30-CS_a [F30 S m/terskel]
2	Branncelle - korridor	EI_2 30-S_a [B30 m/terskel]
3	Branncelle - branncelle	EI_2 60-S_a [B60 m/terskel]
4	Heisdør	E 90

ANNET:

Den aktuelle fløyen er sprinklet

For utfyllende spesifikasjoner, henvises det til det brannteknische konseptet

Revisjon	Rettelse	Dato	Tegnet	Kontrollert	Godkjent
X	X	X	X	X	X
0	Brannplan	09.06.09	BGG	BHG	BHG

Fase

ANBUD - BRANNPLAN

RAMBØLL

Rambøll Norge AS - Region Midt-Norge
Mellomila 79 - 7493 TRONDHEIM - Tel 73 84 10 00 - Fax 73 84 11 80

Rissa Kommune
Rissa Helsetun

SOKKEL

Oppdragsnummer: 6090007
Dokumentansvarlig: BHGTRH
Filnavn
Målestokk: 1:250 [A3]

Kompleks	Bygg	Etasje	Fag	System	Type	Løpenummer	Prosjektfase	Revisjon	Status
		00S	F		20	001		0	