




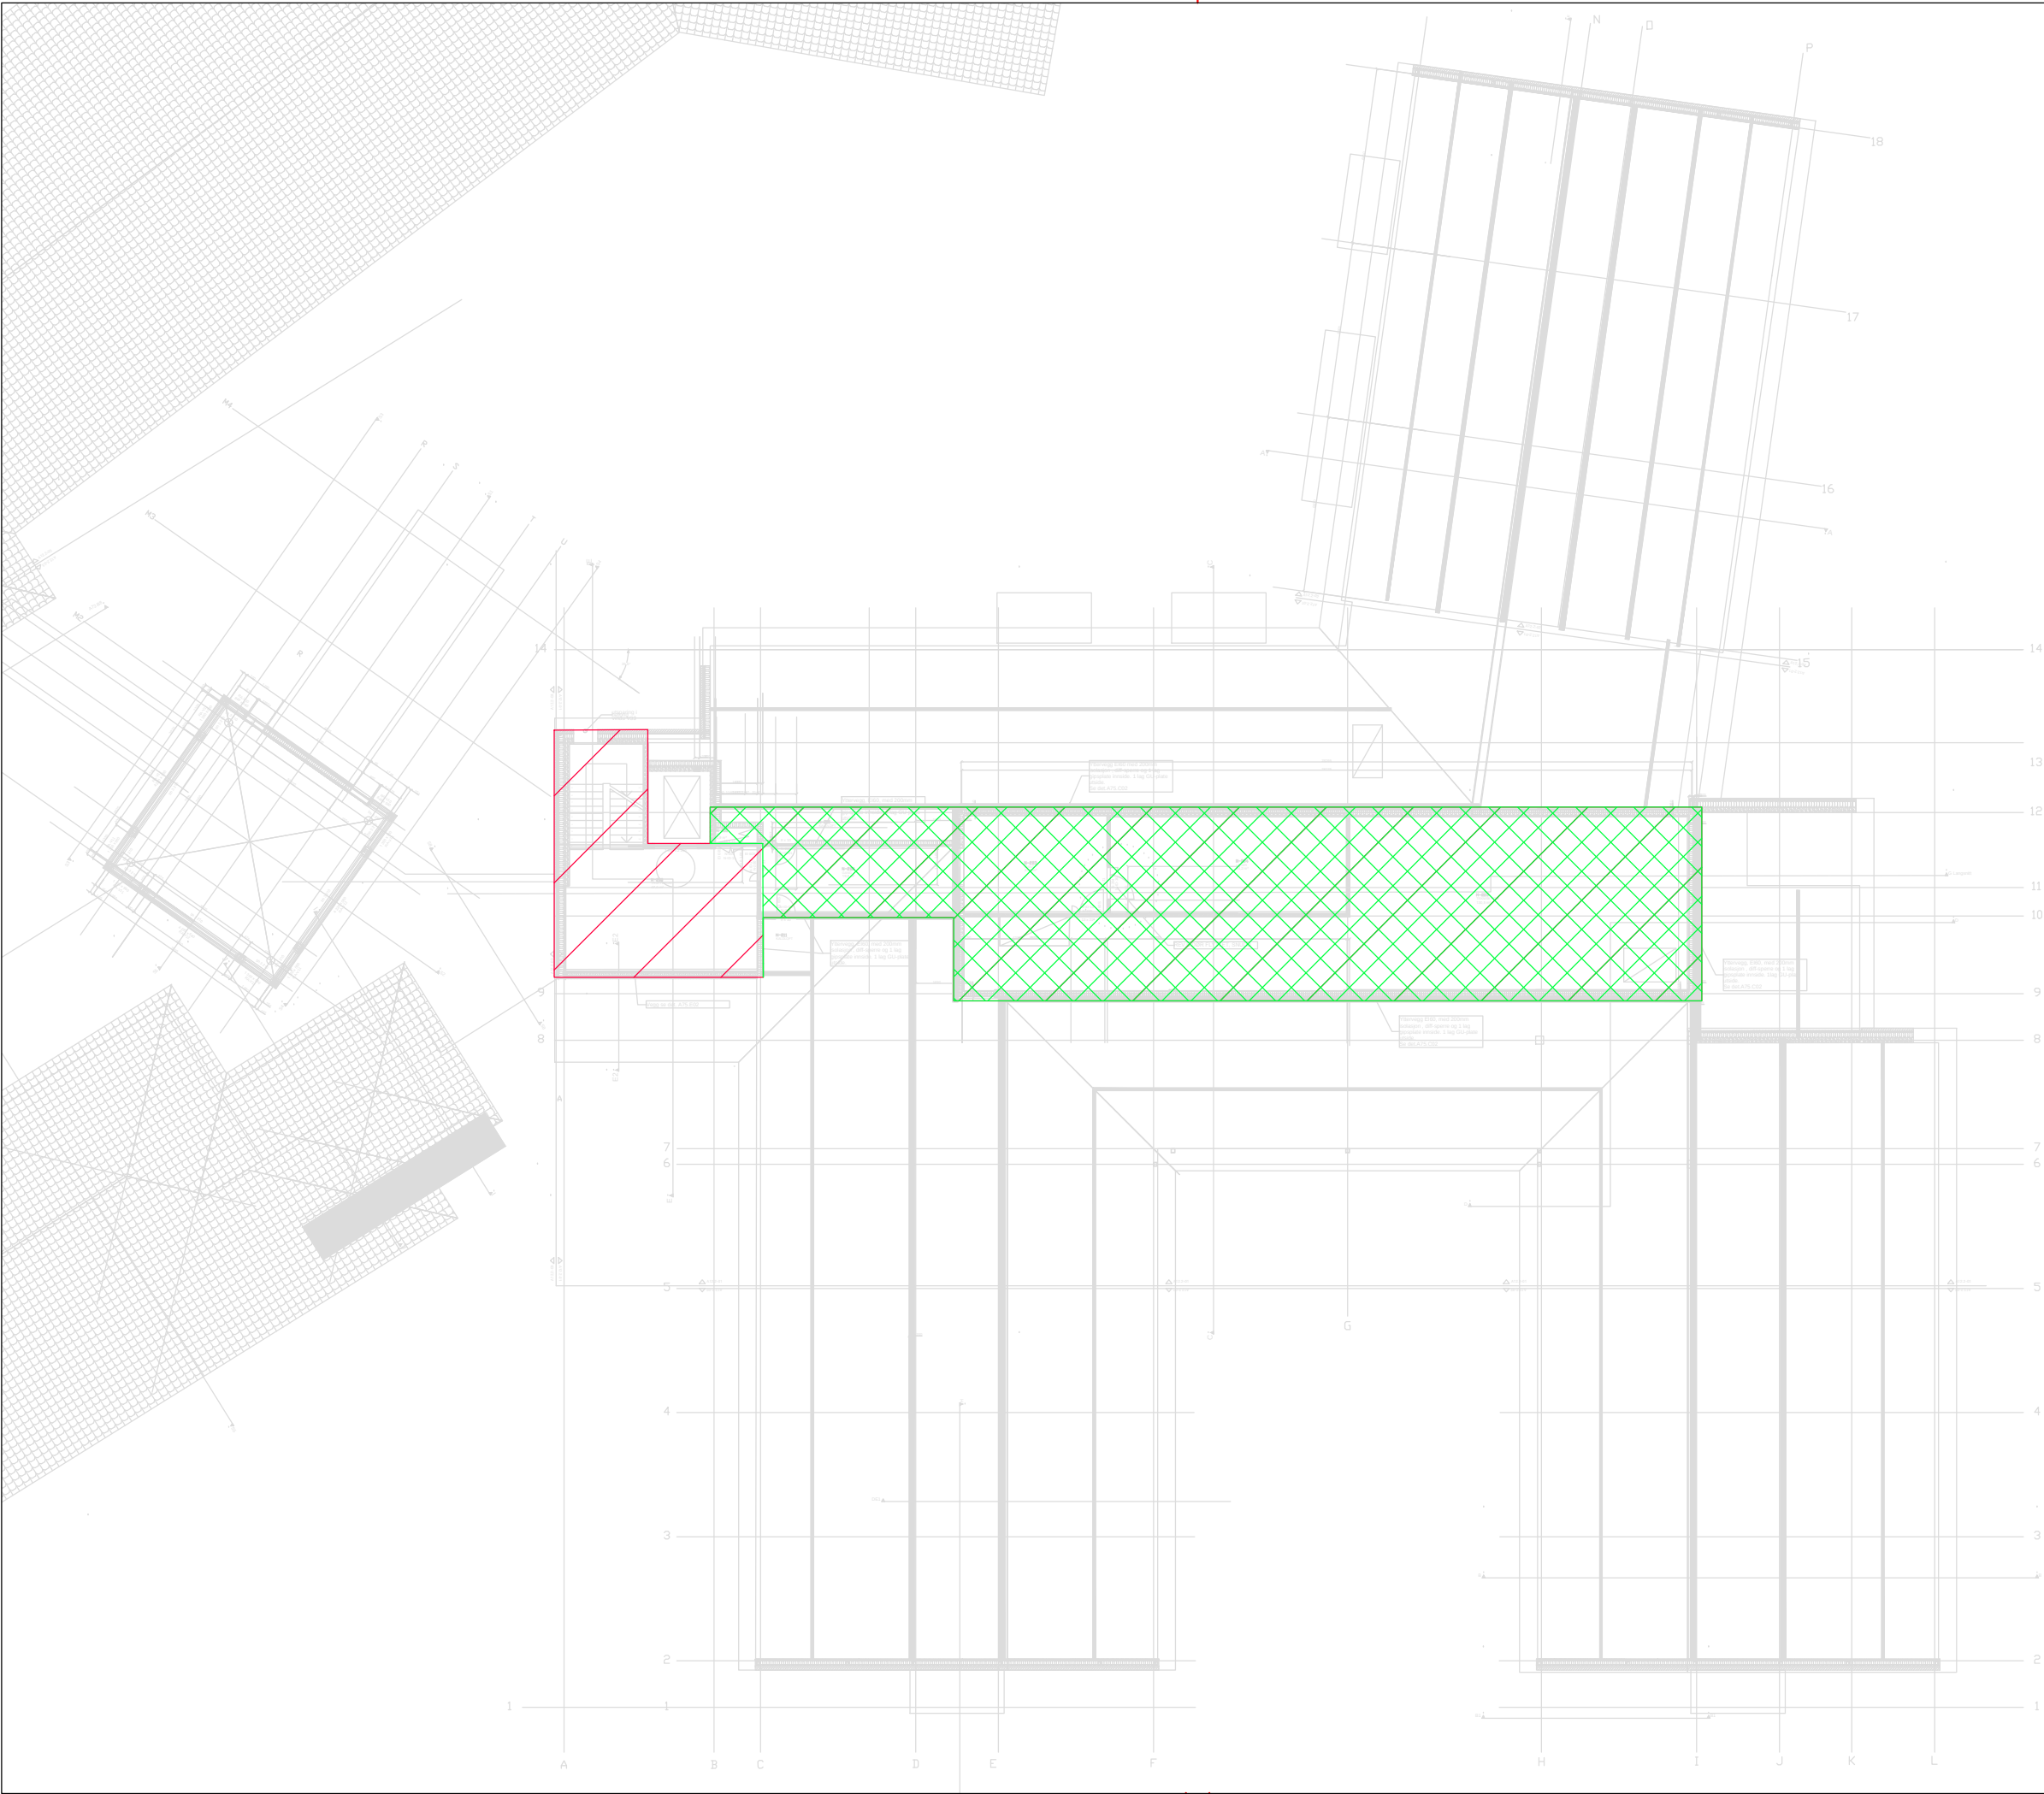

OH1

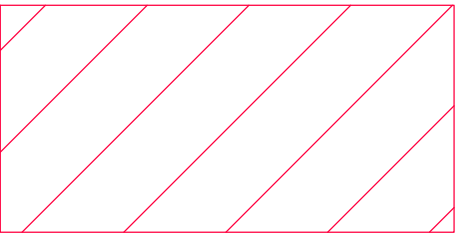

OH3

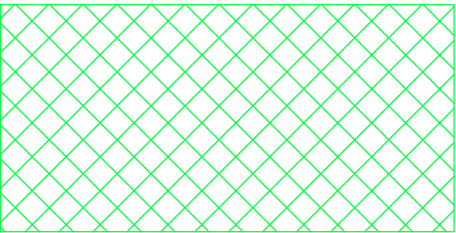

Rev	Endring		Utf.	Kontr.	Dato
Oppdragsgiver			Utført av	Kontr. av	
Indre Fosen Kommune			Nokavi	Noodda	
Tittel			Dato	Ansvarlig	
RISSA HELSETUN			19.06.2018	Nokavi	
			Målestokk		
				-	
OVERSIKTSTEGNING			Format	A3L	
SPRINKLERANLEGG			Sweco oppdragsnr.	10205715	
PLAN LOFT			Sweco oppdragsleder	Kari D. Viken	
			Tegningsstatus	SOM BYGGET	
Fagdisiplin	Tegningsnummer (bygg-et-fag-syst-type-løpenr)		Status	Rev.	
V	003		X	A	

