




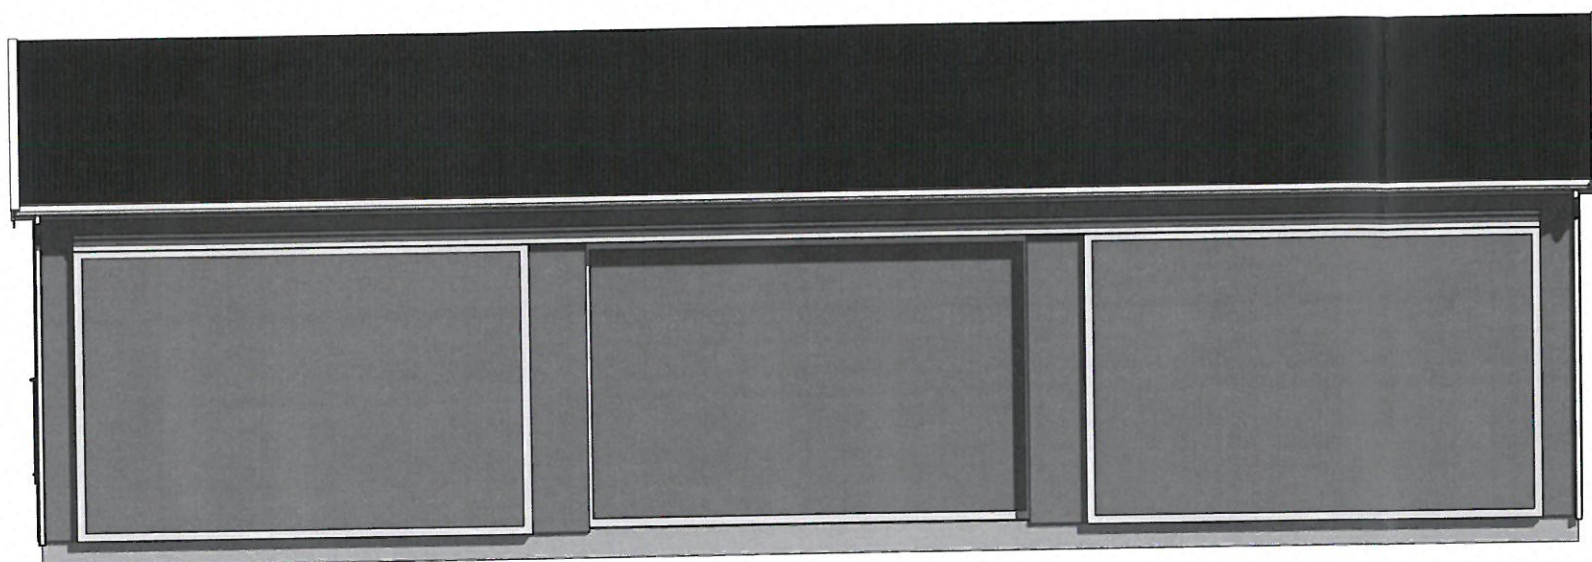


1 Fasade Sør
1 : 100

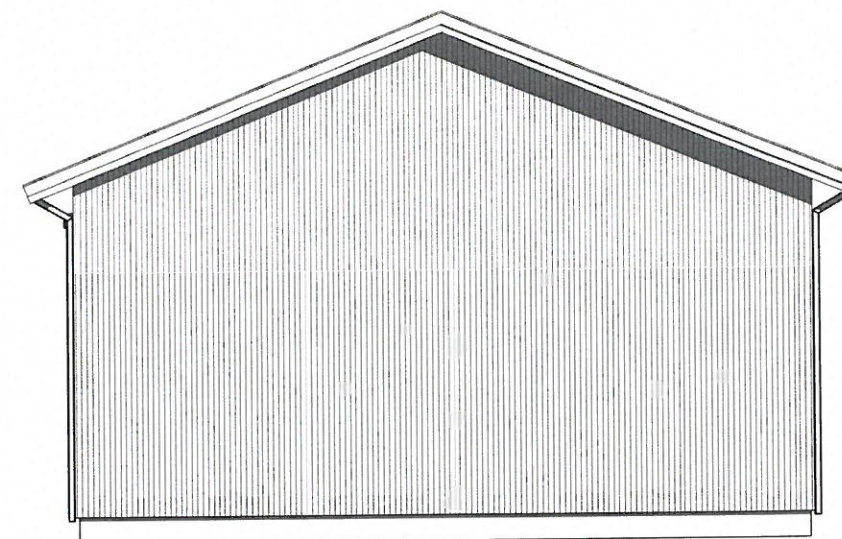

2 Fasade Øst
1 : 100

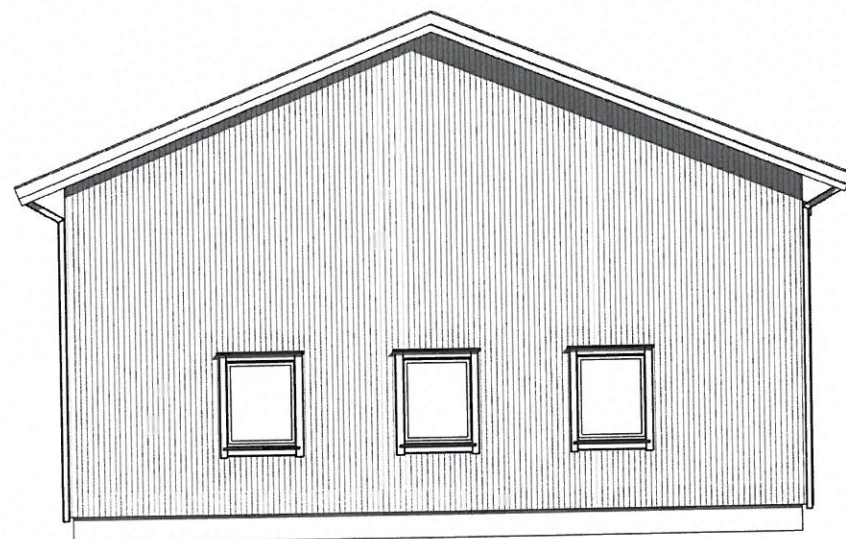

3 Fasade Vest
1 : 100

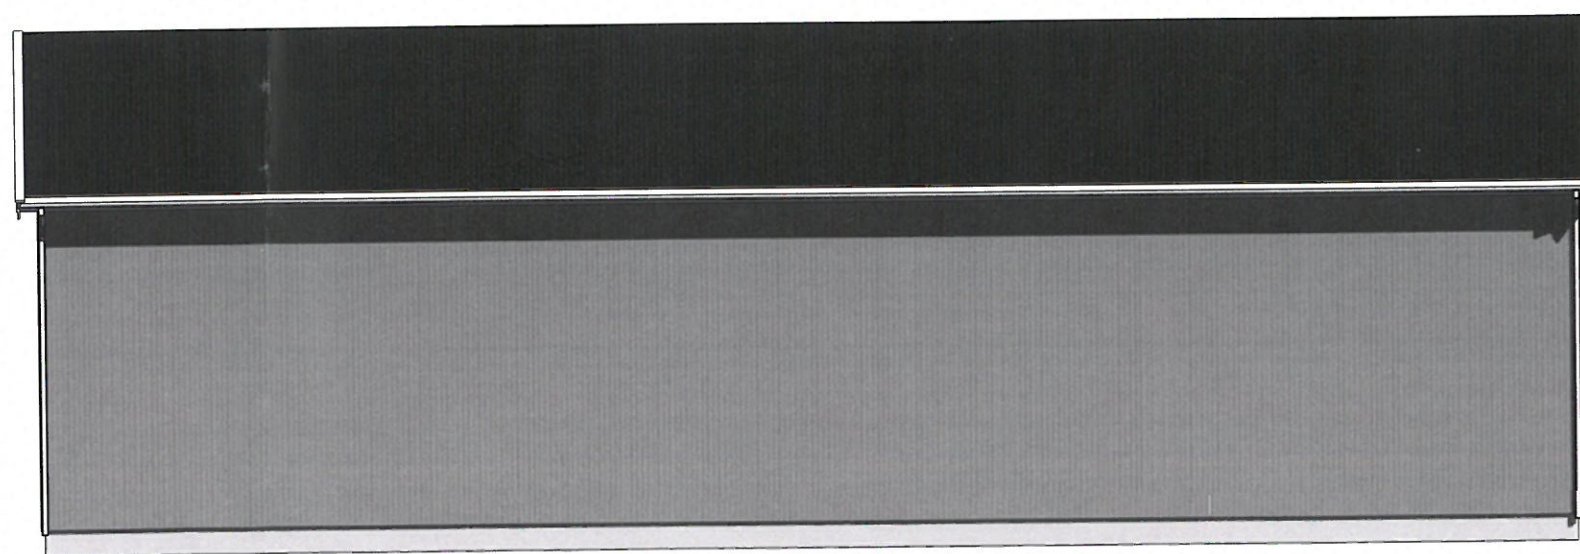


4 Fasade Nord
1 : 100

No	Revisjon	Dato



TILTAKSHAVER:	Svein Arne Dyrendal
BYGGEPLASS:	Dørndalsveien 125
S.nr/B.nr	125 / 4
KOMMUNE:	Rissa Kommune

TEGN, INNHOLD:	Fasader	Revisjon pr prosjekt:	MÅL:
PROSJEKT:	Redskapshus		1 : 100
ARKITEKT:	DATO: 07.01.2018	TEGN: A.Uthaug	PROSJEKT NR: A110

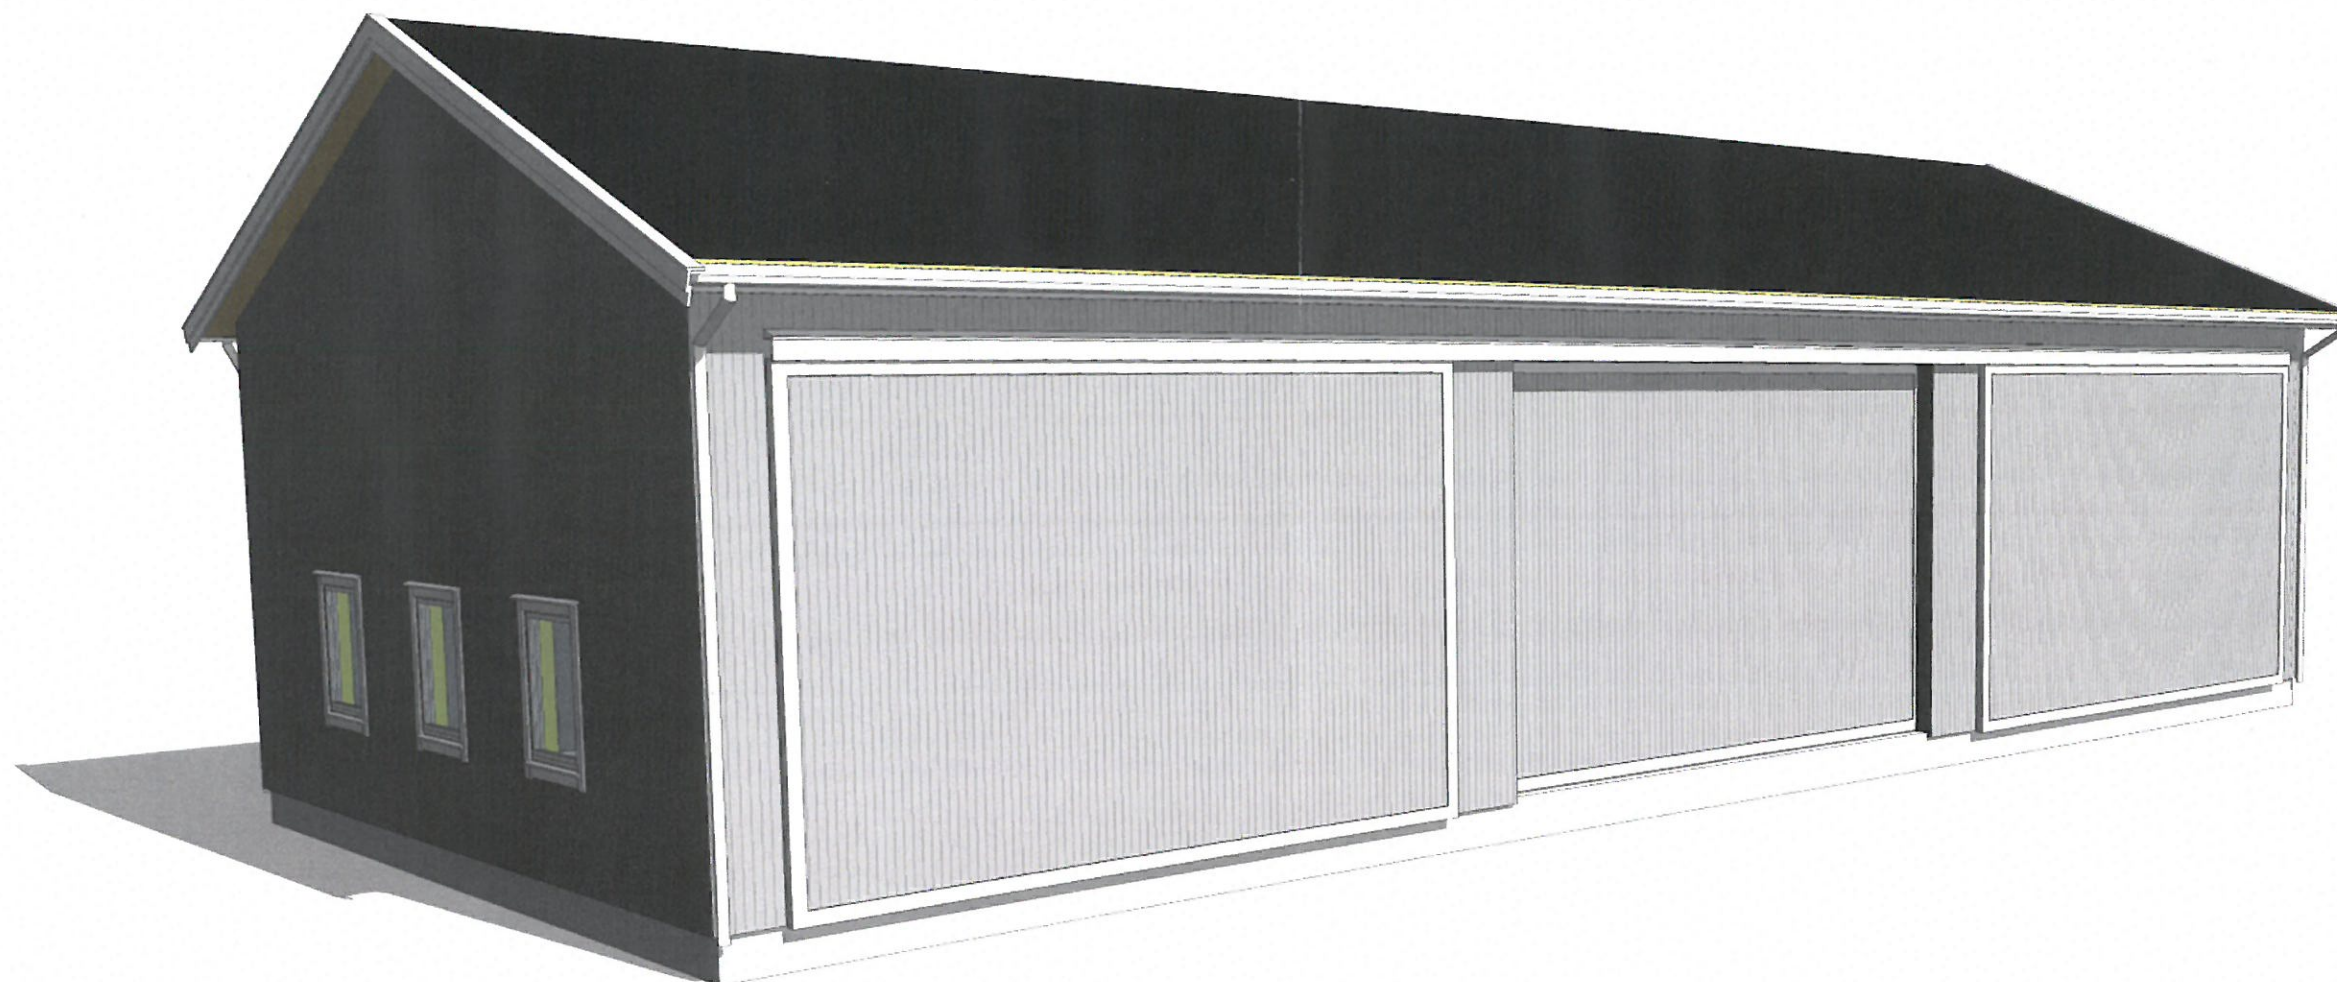

1 Perspektiv
1:1

No	Revisjon	Dato



Dyrendahl Bygg AS - 7100 Rissa
Telefon: 91539530 - 91813089
E-post:

TILTAKSHAVER: Svein Arne Dyrendal

BYGGEPLASS: Dørndalsveien 125

S.nr/B.nr: 125 / 4

KOMMUNE: Rissa Kommune

TEGN, INNHOLD:
Perspektiv

PROSJEKT:

Redskapshus

ARKITEKT:

DATO:
07.01.2018


TEGN:
A.Uthaug

PROSJEKT NR:

TEGN.NR:
A116

Revisjon pr prosjekt:

MÅL:
1:1

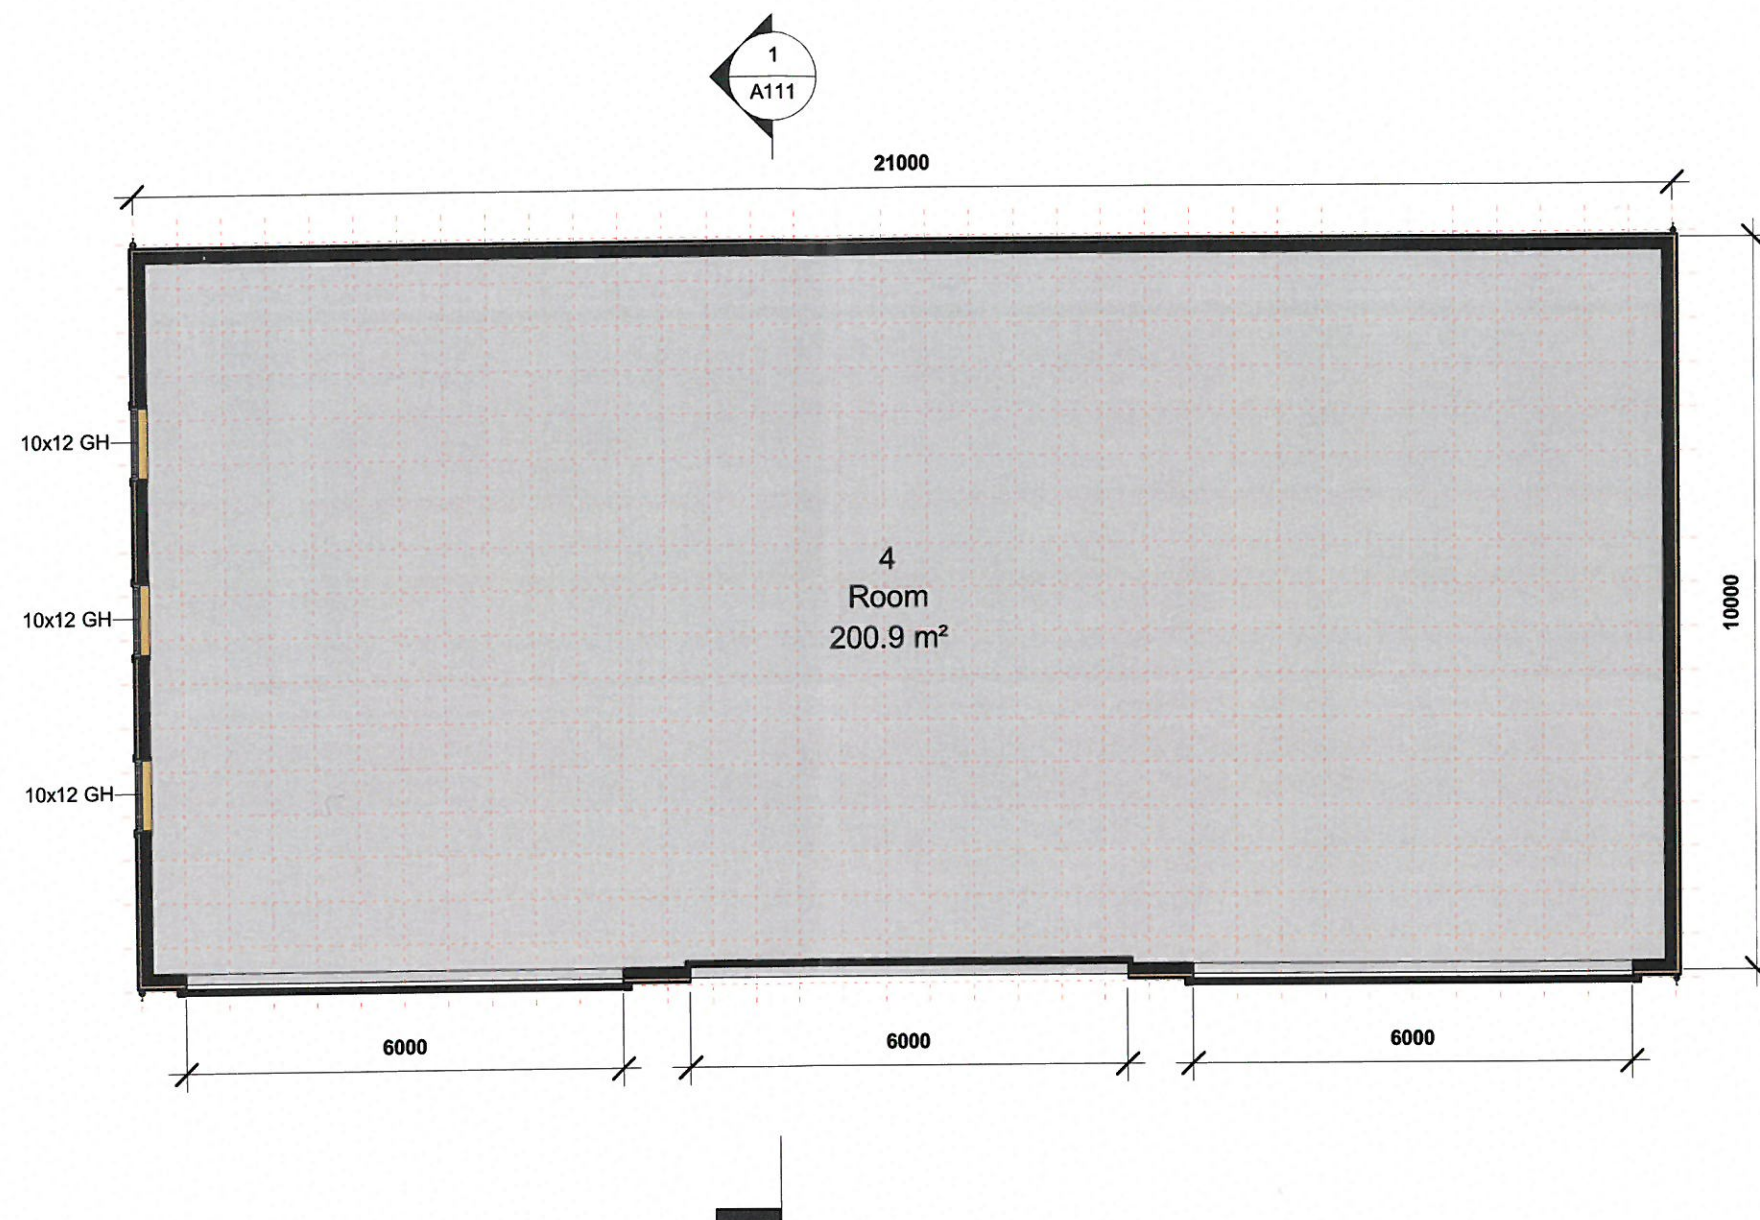


1. OK Gulv
1 : 100

No	Revisjon	Dato



TILTAKSHAVER: Svein Arne Dyrendal
BYGGEPLASS: Dørndalsveien 125
S.nr/B.nr: 125 / 4
KOMMUNE: Rissa Kommune

TEGN, INNHOLD: 1. Etasje
PROSJEKT: Redskapshus
ARKITEKT: A.Uthaug
DATO: 07.01.2018
PROSJEKT NR: A102
Revisjon pr prosjekt: 1 : 100

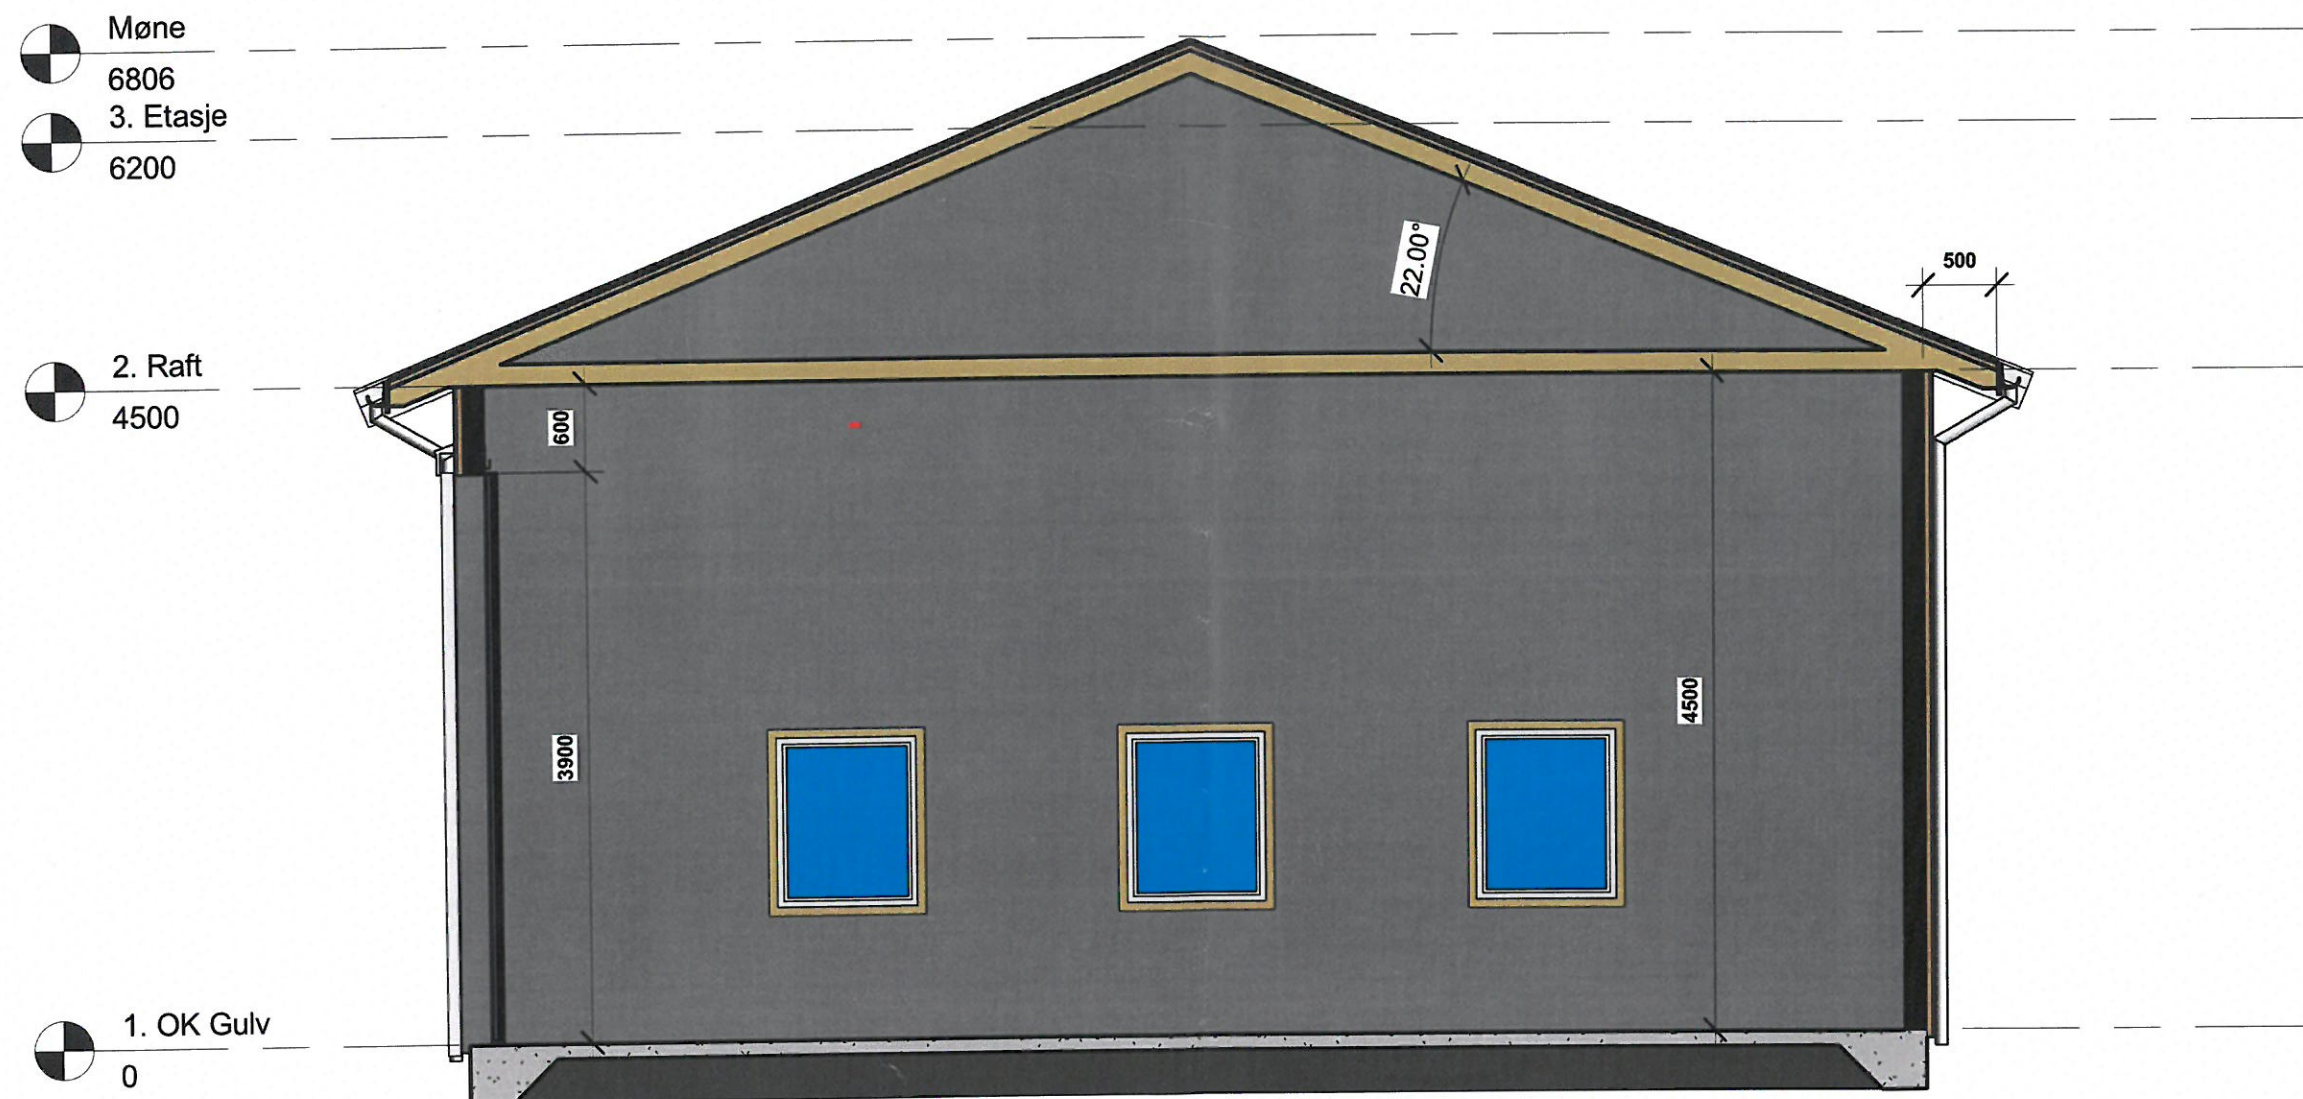

1 Section YY
1 : 50

No	Revisjon	Dato



Dyrendahl Bygg AS - 7100 Rissa
Telefon: 91539530 - 91813089
E-post:

TILTAKSHAVER: Svein Arne Dyrendal

BYGGEPLASS: Dørndalsveien 125

S.nr/B.nr: 125 / 4

KOMMUNE: Rissa Kommune

TEGN, INNHOLD:

Snitt

PROSJEKT:

Redskapshus

ARKITEKT:

DATO:

07.01.2018

TEGN:

A.Uthaug

PROSJEKT NR:

TEGN NR:

A111

Revisjon pr prosjekt:

MAL:

1 : 50