


gnr. 275 bnr. 29
Sokkel

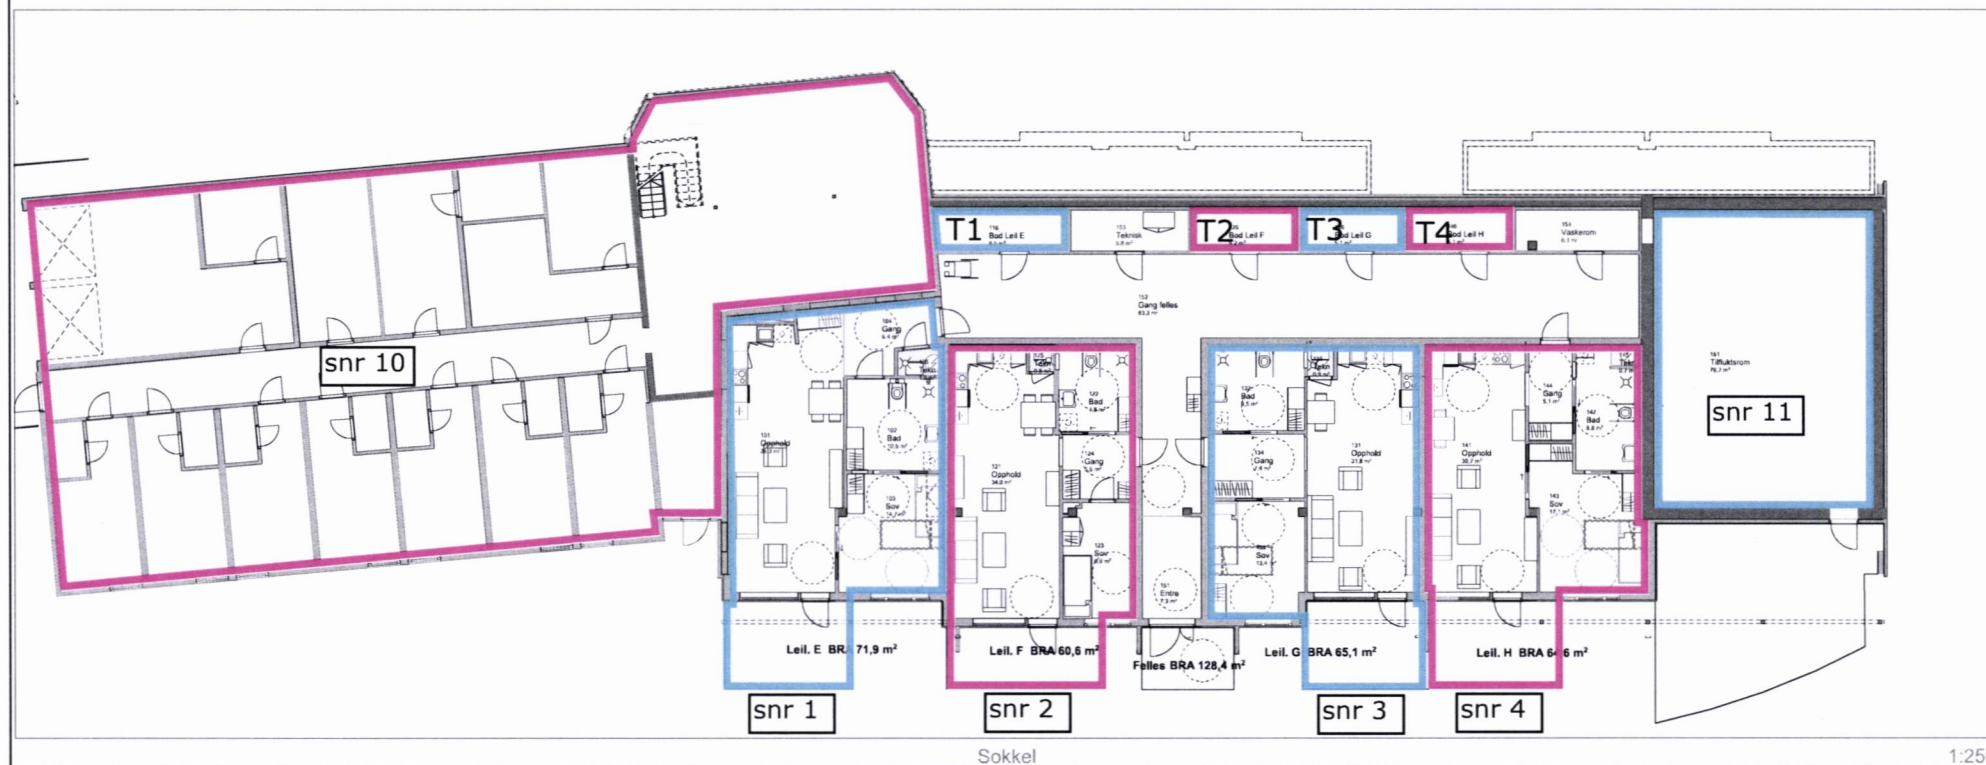

Tittel
Planer - Plan Sokkel 1-250

Fase: Målestokk Ark
1:250 A4

RN design

ARK / DESIGN:
Rune Nesset
Rolvengen 203
7120 Leksvik
Tlf.: 90053156
rune@rndeign.no


Prosjekt: **Leiligheter Rønningstrand**
Kommune/Nr: Indre Fosen/5054 Eiendom: Gnr/bnr: 275/29
Sted: Rønningstrand Adresse: Strandveien 14, 7120 Leksvik
Tiltakshaver:
IOC Eiendom As

Sign Dato
RN 30.09.2019

Prosjektnr: Tegningnr:
201803 A20-13

Merknad: © Alle rettigheter tilhører utførende for prosjekteringen, kopiering eller bruk av disse tegningene er forbudt uten skriftlig samtykke!

gnr. 275 bnr. 29
1. etasje

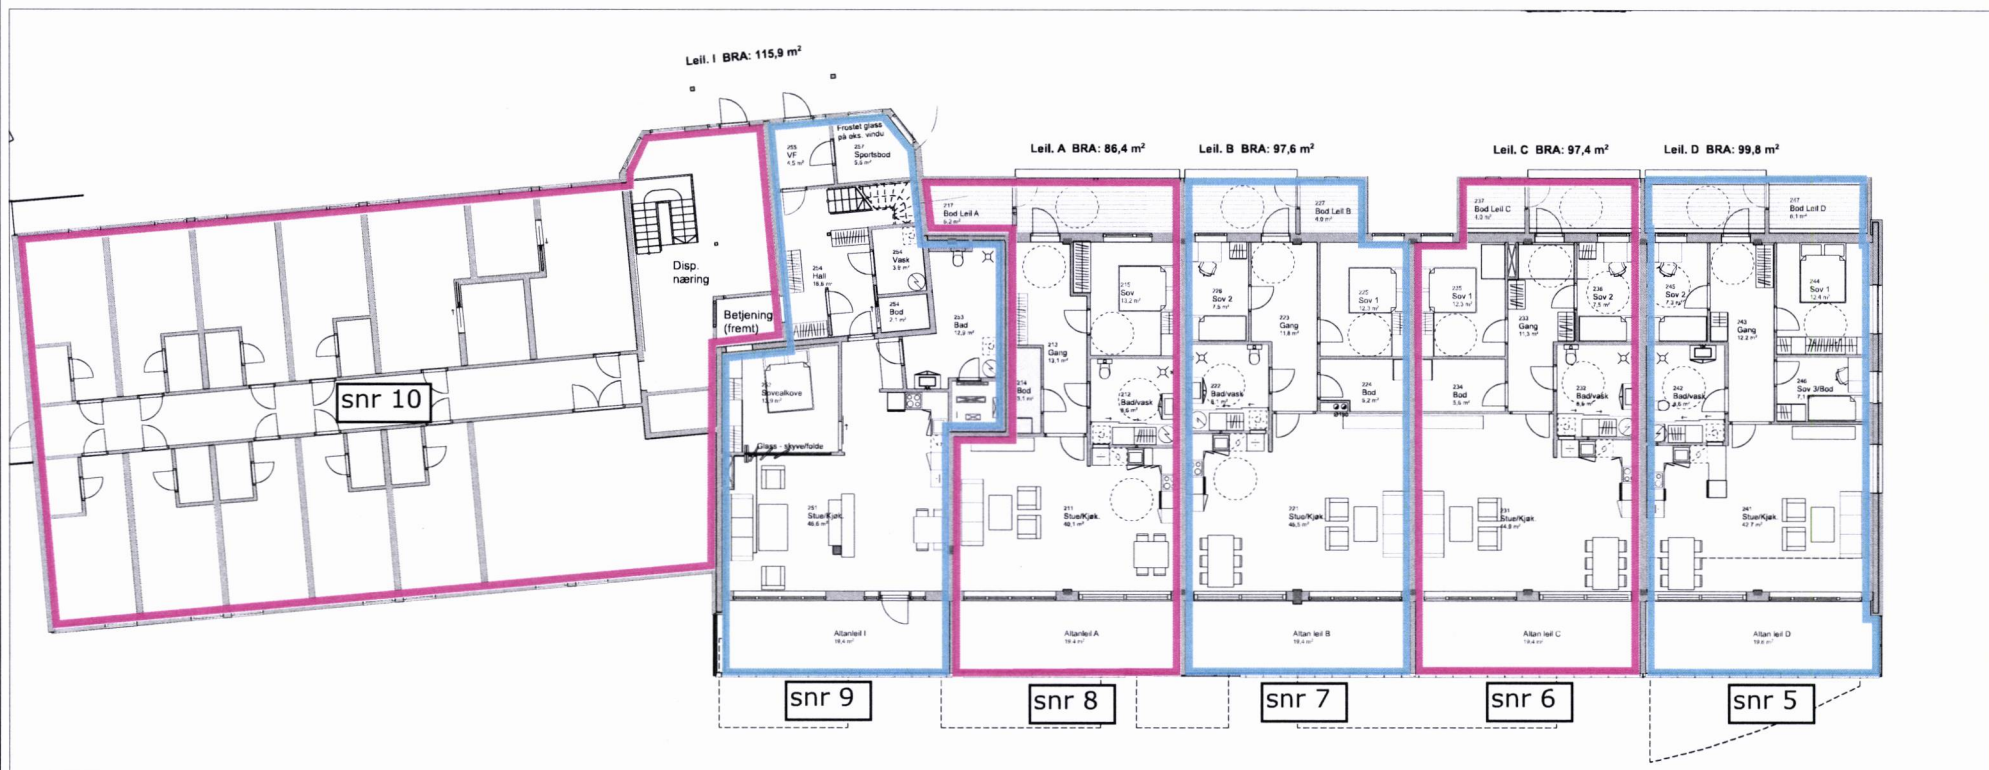

1. Etasje

1:250

Tittel
Planer - Plan 1 1-250

Fase: Målestokk
1:250 Ark
A4

RN design

ARK / DESIGN:
Rune Nesset
Rolvegen 203
7120 Leksvik
Tlf.: 90053156
rune@rndeign.no

Prosjekt: **Leiligheter Rønningstrand**
Kommune/Nr: Indre Fosen/5054 Eiendom: Gnr/bnr: 275/29
Sted: Rønningstrand Adresse: Strandveien 14, 7120 Leksvik
Tiltakshaver:
IOC Eiendom As

Sign Dato
RN 30.09.2019

Prosjektnr:
201803 Tegningnr:
A20-12

Merknad:

© Alle rettigheter tilhører utførende for prosjekteringen, kopiering eller bruk av disse tegningene er forbudt uten skriftlig samtykke!

snr 9



Tittel

Planer - Plan 2 Leilighet I

Fase: Skisse

Målestokk

Ark

1:100

A4

RN Design

ARK / DESIGN:
Rune Nesset
Rolvengen 203
7120 Leksvik
Tlf.: 90053156
rune@rndesign.no

Prosjekt: Leiligheter Rønningstrand

Kommune/Nr: Indre Fosen/5054 Eiendom: Gnr/bnr: 275/29

Sted: Rønningstrand Adresse: Strandveien 14, 7120 Leksvik

Tiltakshaver:

IOC Eiendom As

Sign

Dato

RN

09.10.2019

Prosjektnr:

201803

Tegningnr:

A20-10

© Alle rettigheter tilhører utførende for prosjekteringen, kopiering eller bruk av disse tegningene er forbudt uten skriftlig samtykke!