



gnr. 275 bnr. 29
Sokkel

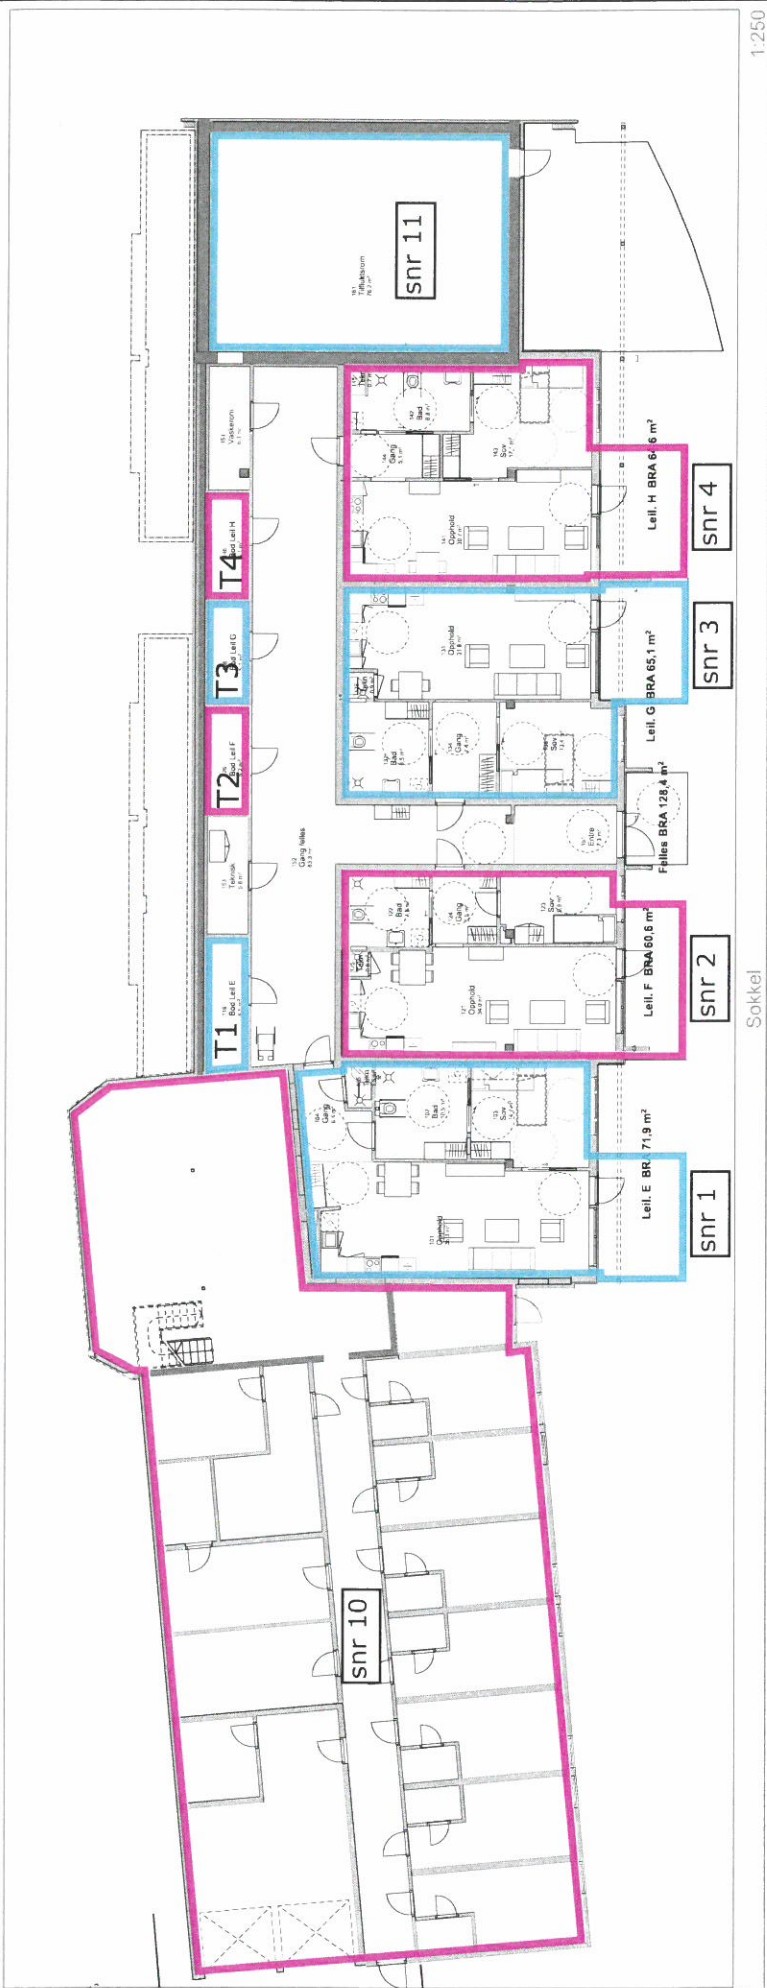

Tittel		Fase:		Målestokk	Ark
Planer - Plan Sokkel 1-250		1:250		A4	
ARK / DESIGN: Rune Nesset Rolvegen 203 7120 Leksvik Tlf.: 90053156 rune@rnedesign.no		Prosjekt: Leiligheter Rønningstrand Kommune/Nr: Indre Fosen/5054 Eiendom: Gnr/bnr: 275/29 Sted: Rønningstrand Adresse: Strandveien 14, 7120 Leksvik Tiltakshaver: IOC Eiendom As		Sign	Dato
© Alle rettigheter til planer forbeholdt for prosjekteringen, kopiering eller bruk av disse tegningene er forbudt uten skriftlig samtykke!		Prosjektnr: 201803		Tegningnr: A20-13	


Merknad:

gnr. 275 bnr. 29
1. etasje

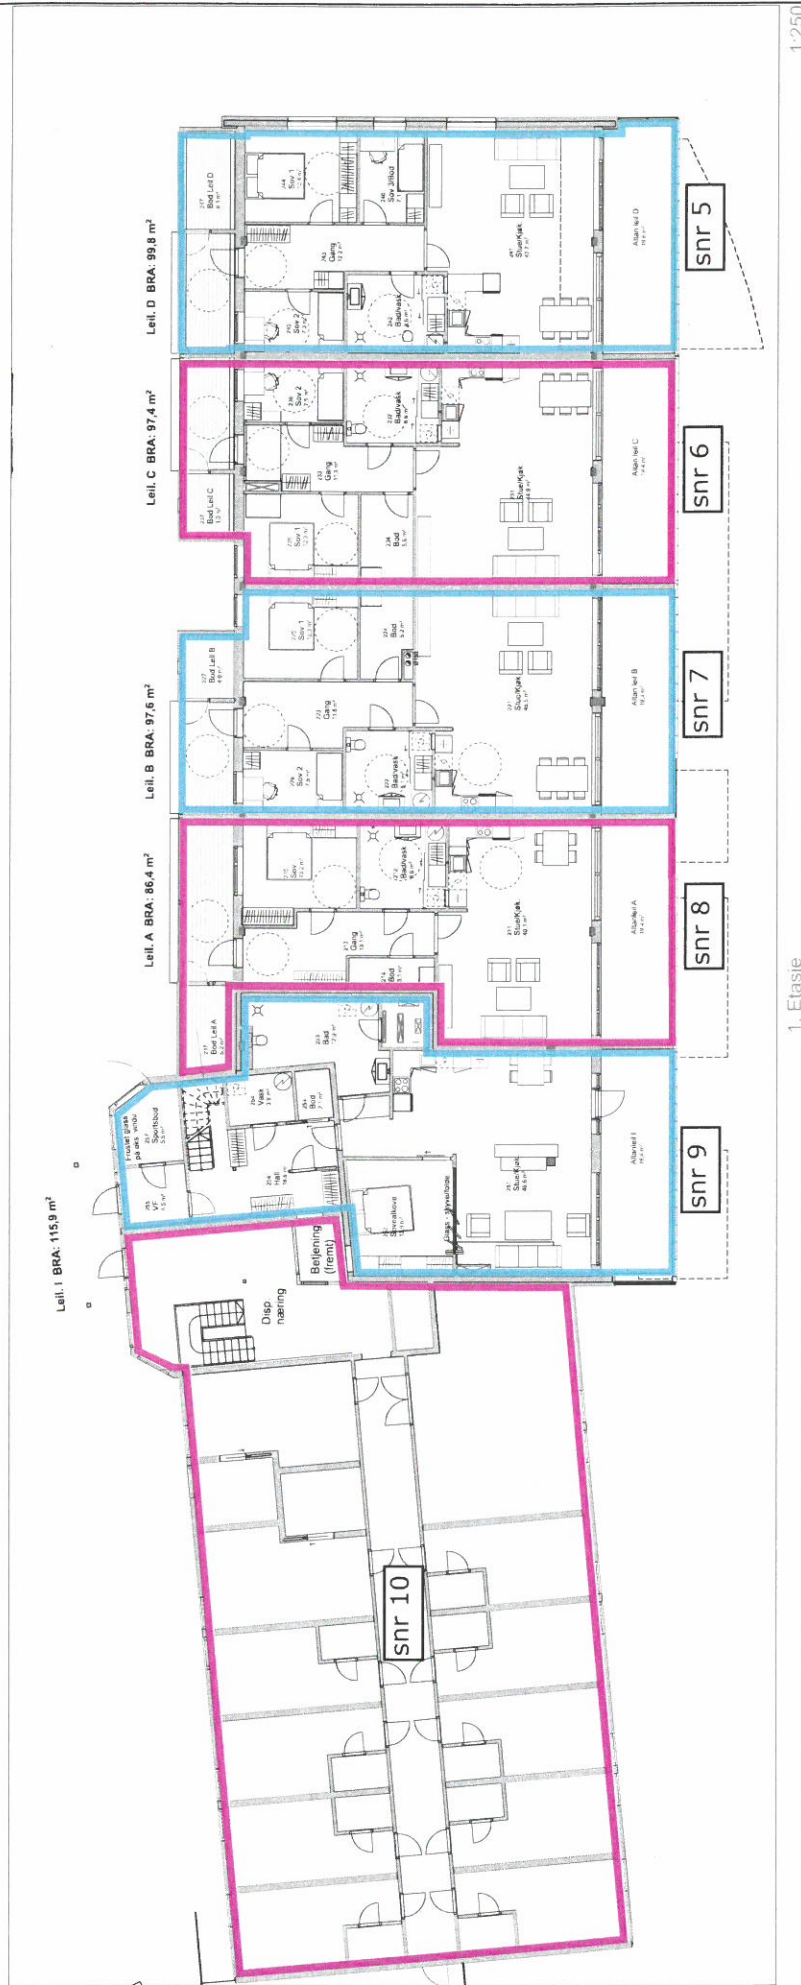

Tittel		Fase:	Målestokk	Ark
Planer - Plan 1 1-250			1:250	A4
ARK / DESIGN: Rune Nesset Rolvveien 203 7120 Leksvik Tlf.: 90053156 rune@rdesign.no 		Prosjekt: Leiligheter Rønningstrand Kommune/Nr: Indre Fosen/5054 Eiendom: Gnr/bnr: 275/29 Sted: Rønningstrand Adresse: Strandveien 14, 7120 Leksvik		
Tiltakshaver:		Sign Dato RN 30.09.2019		
IOC Eiendom As		Prosjektnr: 201803 Tegningnr: A20-12		
© Alle rettigheter tilhører utleiers for prosjekteringen, kopiering eller bruk av disse tegningene er forbudt uten skriftlig samtykke!				
Merknad:				

snr 9

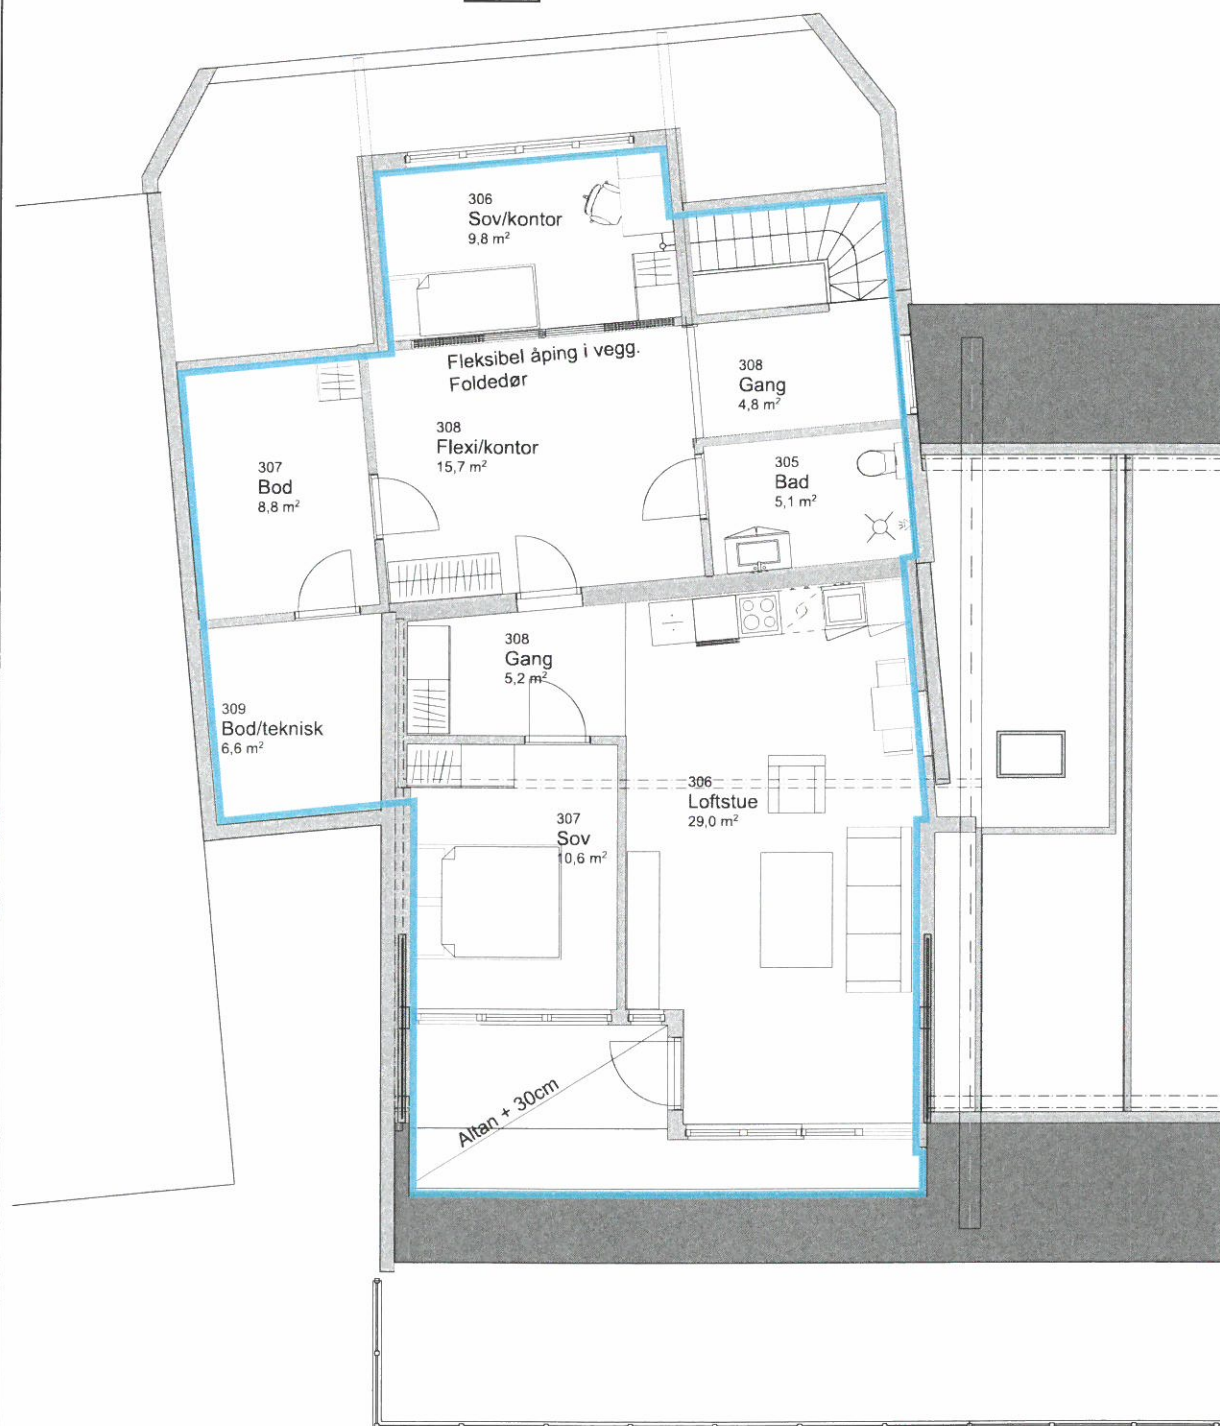

Tittel

Planer - Plan 2 Leilighet I

Fase: Skisse

Målestokk

1:100

Ark

A4

RN Design

 ARK / DESIGN:
Rune Nesset
 Rolivegen 203
 7120 Leksvik
 Tlf.: 90053156
 rune@rndeign.no

Prosjekt: Leiligheter Rønningstrand

Kommune/Nr: Indre Fosen/5054 Eiendom: Gnr/bnr: 275/29

Sted: Rønningstrand Adresse: Strandveien 14, 7120 Leksvik

Tiltakshaver:

IOC Eiendom As

Sign Dato

RN

09.10.2019

Prosjektnr:

201803

Tegningnr:

A20-10

© Alle rettigheter tilhører utførende for prosjekteringen, kopiering eller bruk av disse tegningene er forbudt uten skriftlig samtykke!