



SITUASJONSKART

Eiendom:

Gnr: 125

Bnr: 4

Fnr: 0

Snr: 0

Hj.haver/Fester:


Adresse: Dørndalsveien 612, 7100 RISSA, med flere

INDRE FOSEN KOMMUNE

Dato: 23/10-2019 Sign:



Målestokk 1:2500

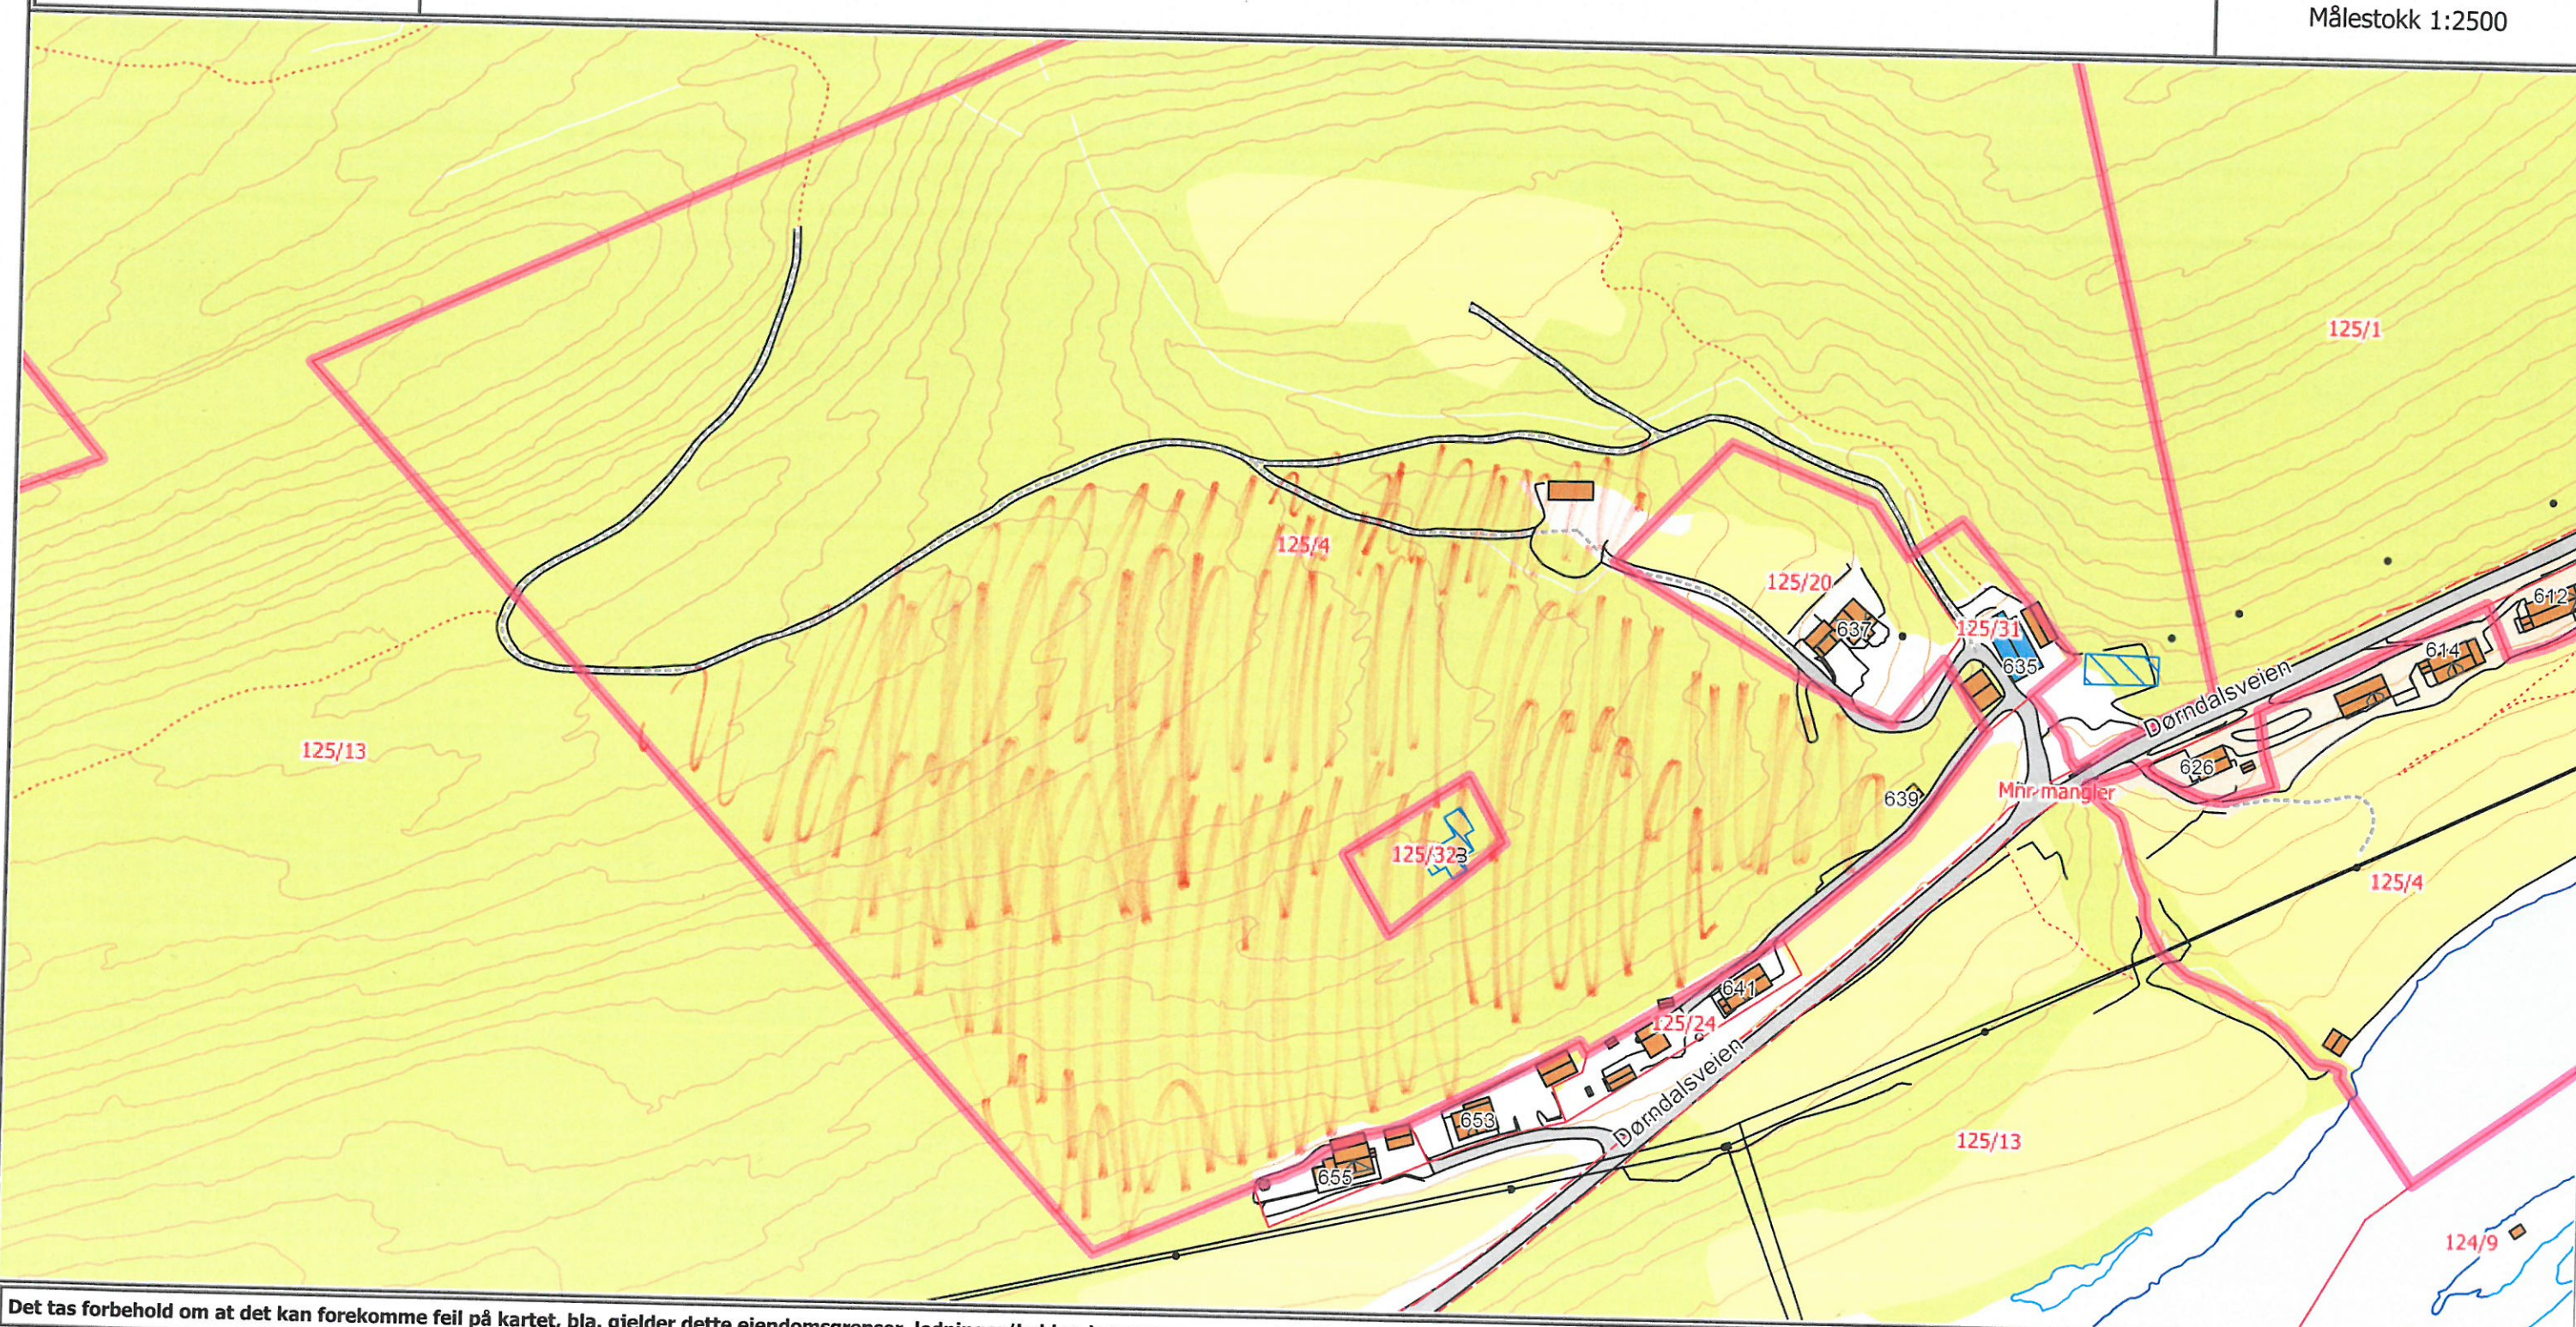

Det tas forbehold om at det kan forekomme feil på kartet, bla. gjelder dette eiendomsgrenser, ledninger/kabler, kummer m.m. som i forbindelse med prosjektering/anleggsarbeid må undersøkes nærmere.