



0 10 20 30m

Målestokk 1: 1000 ved A4 utskrift

Utskriftsdato: 18.09.2019 08:37

Eiendomsdata verifisert: 18.09.2019 08:03

GÅRDSKART 5054-140/211/0

Tilknyttede grunneiendommer:

140/211/0



NIBIO

NORSK INSTITUTT FOR
BIOØKONOMI

Markslag (AR5) 7 klasser

TEGNFORKLARING

	Fulldyrka jord
	Overflatedyrka jord
	Innmarksbeite
	Produktiv skog
	Annet markslag
	Bebyggd, samf., vann, bre
	Ikke klassifisert
	Sum

AREALTALL (DEKAR)

0.0	
0.0	
0.0	0.0
0.0	0.0
38.2	
0.0	38.2
0.0	0.0
38.2	38.2

Kartet viser valgt type gårdskart for eiendommen man har søkt på. I tillegg vises bakgrunnskart for gjenkjennelse.


Arealstatistikken viser arealer i dekar for alle teiger på eiendommen. Det kan forekomme avrundingsforskjeller i arealtallene.

Ajourføringsbehov meldes til kommunen.

— Arealressursgrenser

□ Eiendomsgrenser

● Driftssenterpunkt

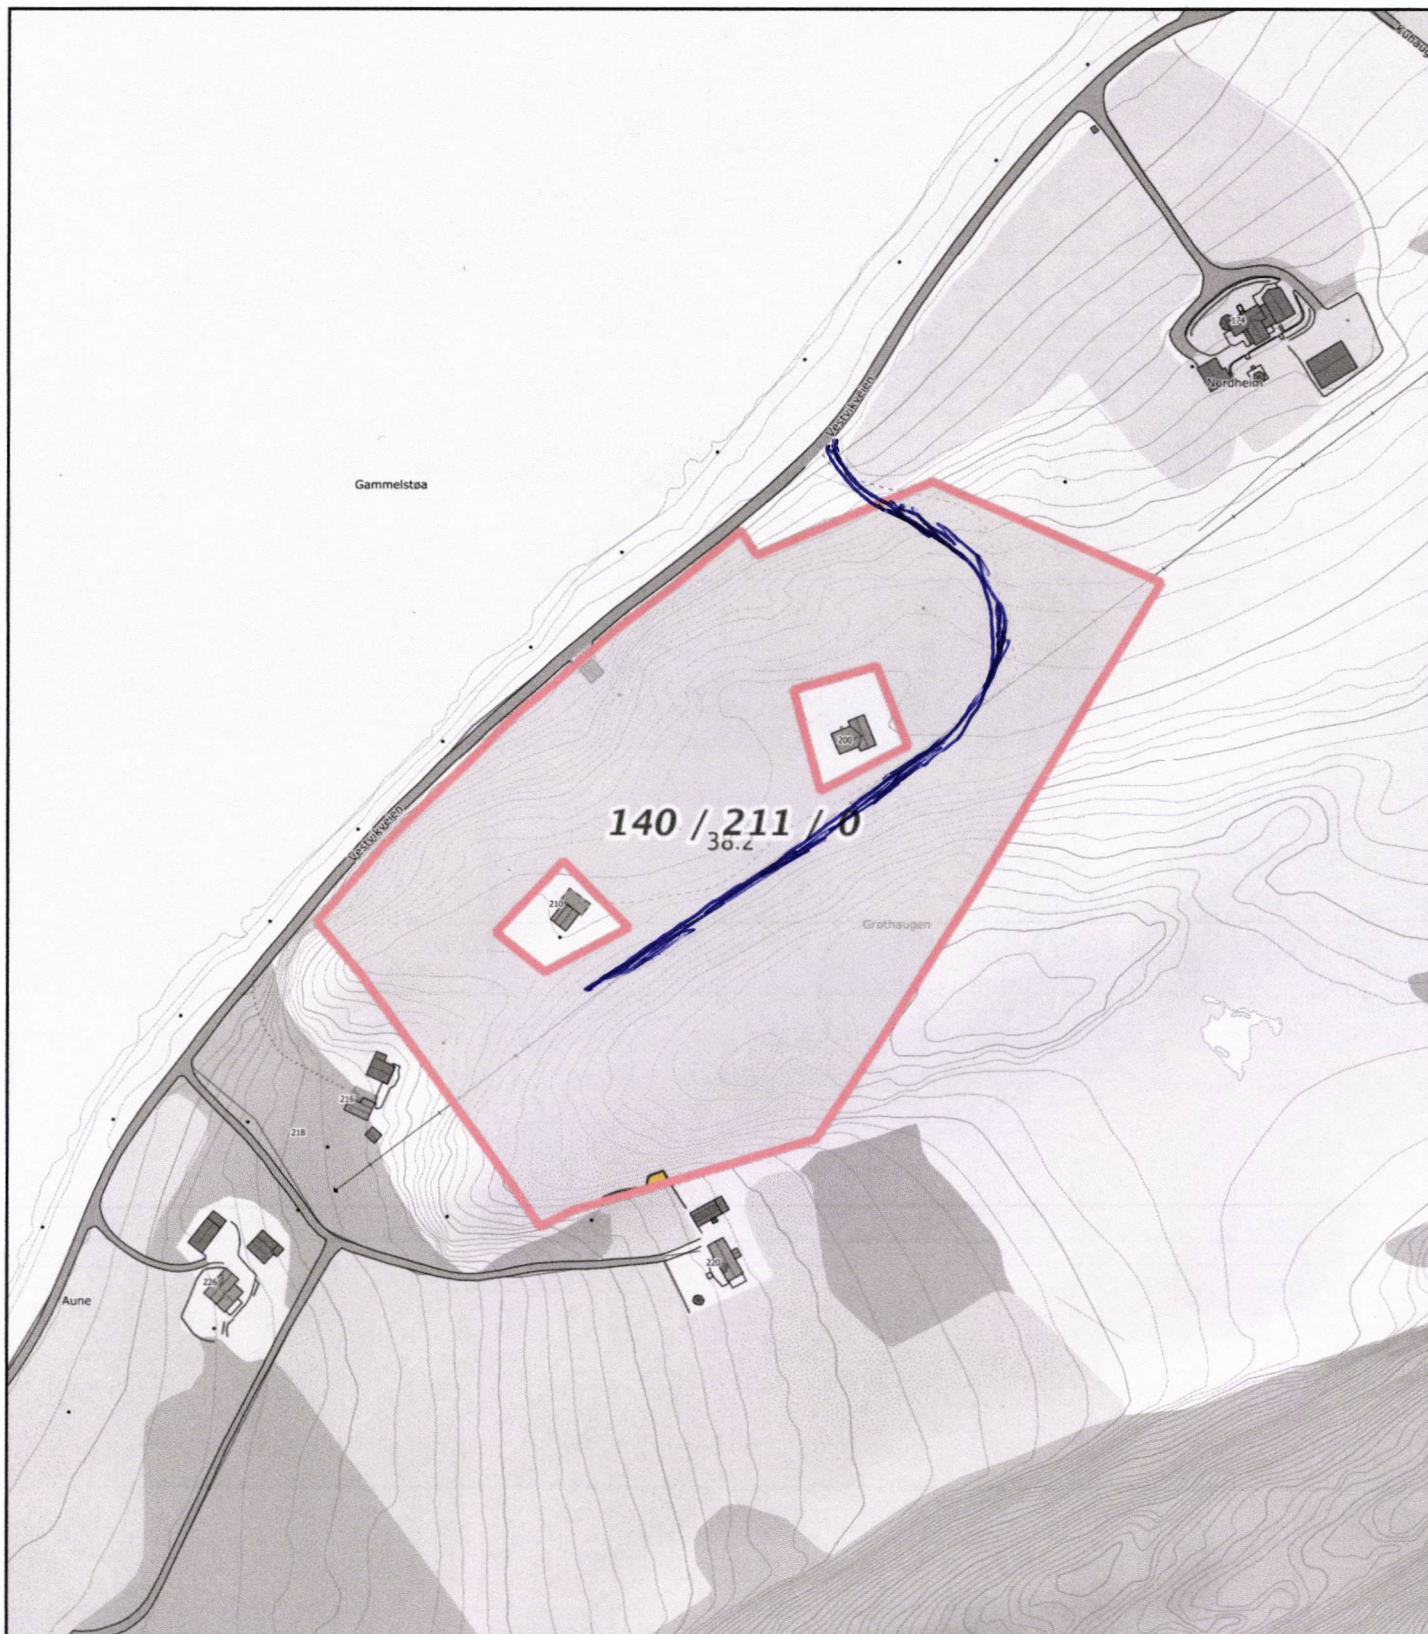


0204060m Målestokk 1: 2500 ved A4 utskrift Utskriftsdato: 18.09.2019 08:42 Eiendomsdata verifisert: 18.09.2019 08:03	Markslag (AR5) 7 klasser TEGNFORKLARING Fulldyrka jord Overflatedyrka jord Innmarksbeite Produktiv skog Annet markslag Bebyggd, samf., vann, bre Ikke klassifisert Sum	AREALTALL (DEKAR) 0.0 0.0 0.0 0.0 38.2 0.0 38.2 0.0 0.0 0.0 0.0 38.2 0.0 38.2	Kartet viser valgt type gårdskart for eiendommen man har søkt på. I tillegg vises bakgrunnskart for gjenkjenneelse. Arealstatistikken viser arealer i dekar for alle teiger på eiendommen. Det kan forekomme avrundingsforskjeller i arealtallene. Ajourføringsbehov meldes til kommunen. Arealressursgrenser Eiendomsgrenser Driftssenterpunkt
GÅRDSKART 5054-140/211/0 Tilknyttede grunneiendommer: 140/211/0			
NIBIO NORSK INSTITUTT FOR BIOØKONOMI			



NIBIO
NORSK INSTITUTT FOR
BIOØKONOMI

	SITUASJONSKART					
	Eiendom:	Gnr: 140	Bnr: 456	Fnr: 0		Snr: 0
		Adresse:				
Hj.haver/Fester:						
INDRE FOSEN KOMMUNE	Dato: 18/9-2019 Sign:				Målestokk 1:2000	

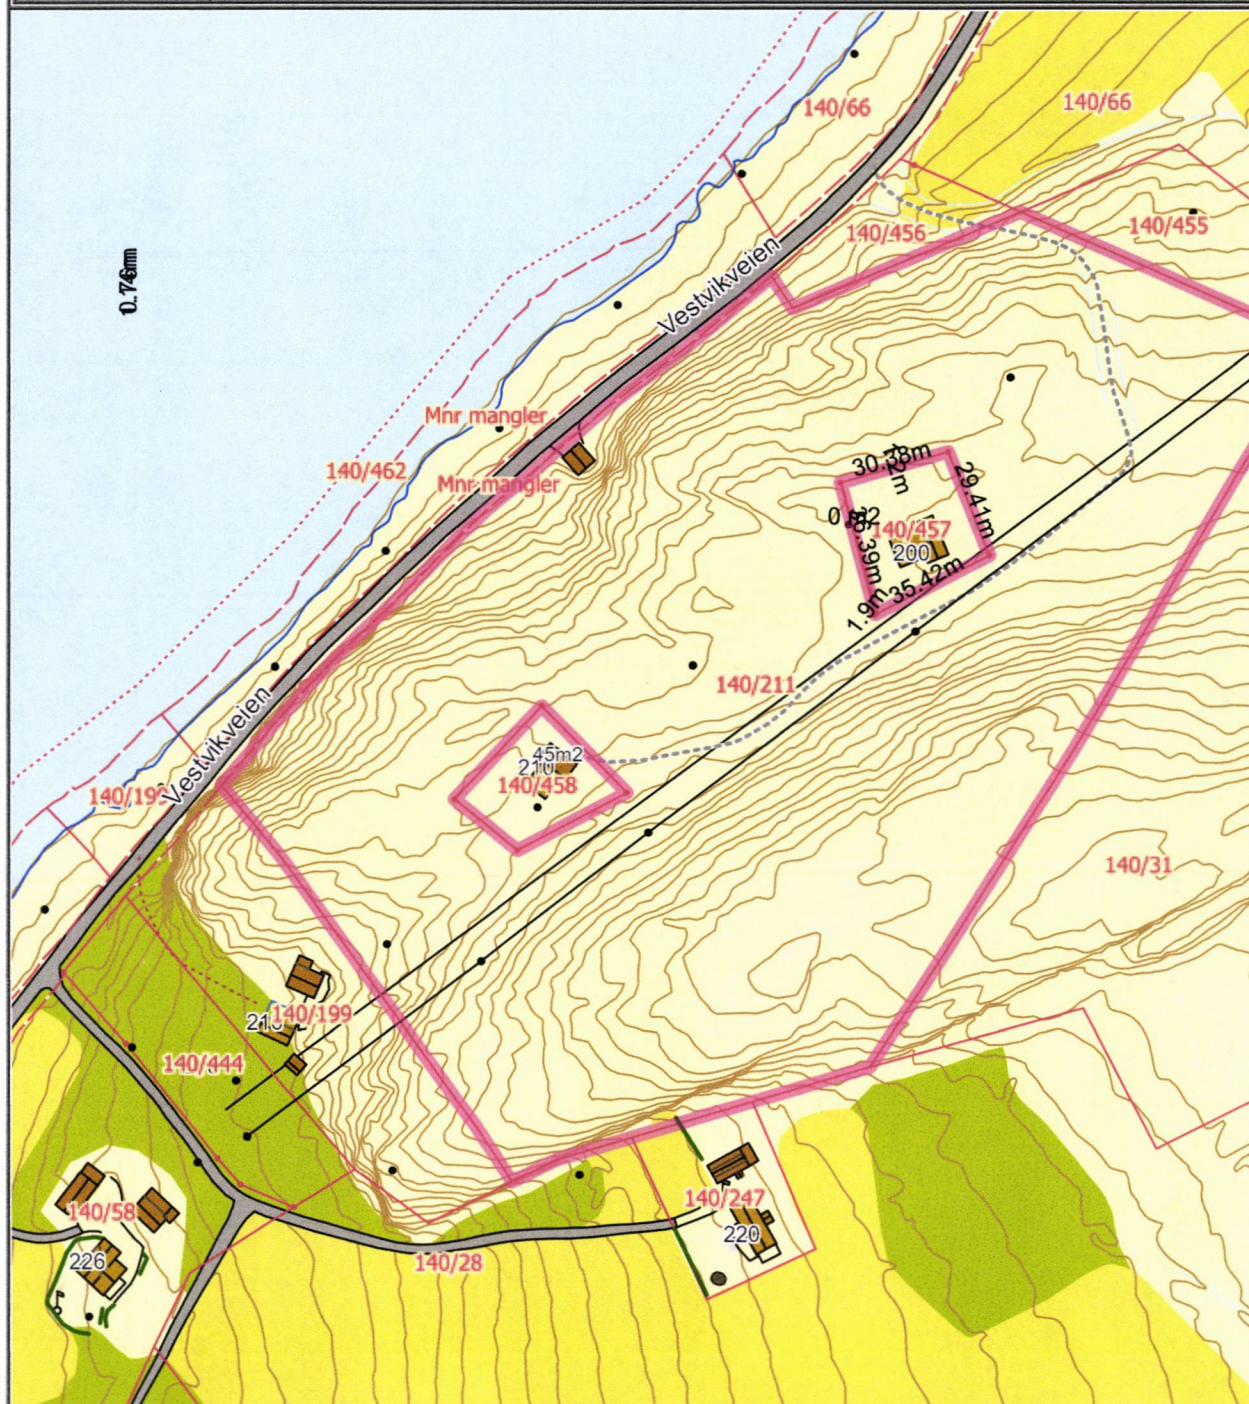

Det tas forbehold om at det kan forekomme feil på kartet, bla. gjelder dette eiendomsgrenser, ledninger/kabler, kummer m.m. som i forbindelse med prosjektering/anleggsarbeid må undersøkes nærmere.