


	SITUASJONSKART					
	Eiendom:	Gnr: 292	Bnr: 1	Fnr: 73		Snr: 0
		Adresse: Innerlangen 22, 7120 LEKSVIK				
Hj.haver/Fester:	FLATAUNET OLAV, MYRMOVEIEN 106, 7120 LEKSVIK, med flere					
INDRE FOSEN KOMMUNE	Dato: 8/10-2019 Sign:				Målestokk 1:1000	

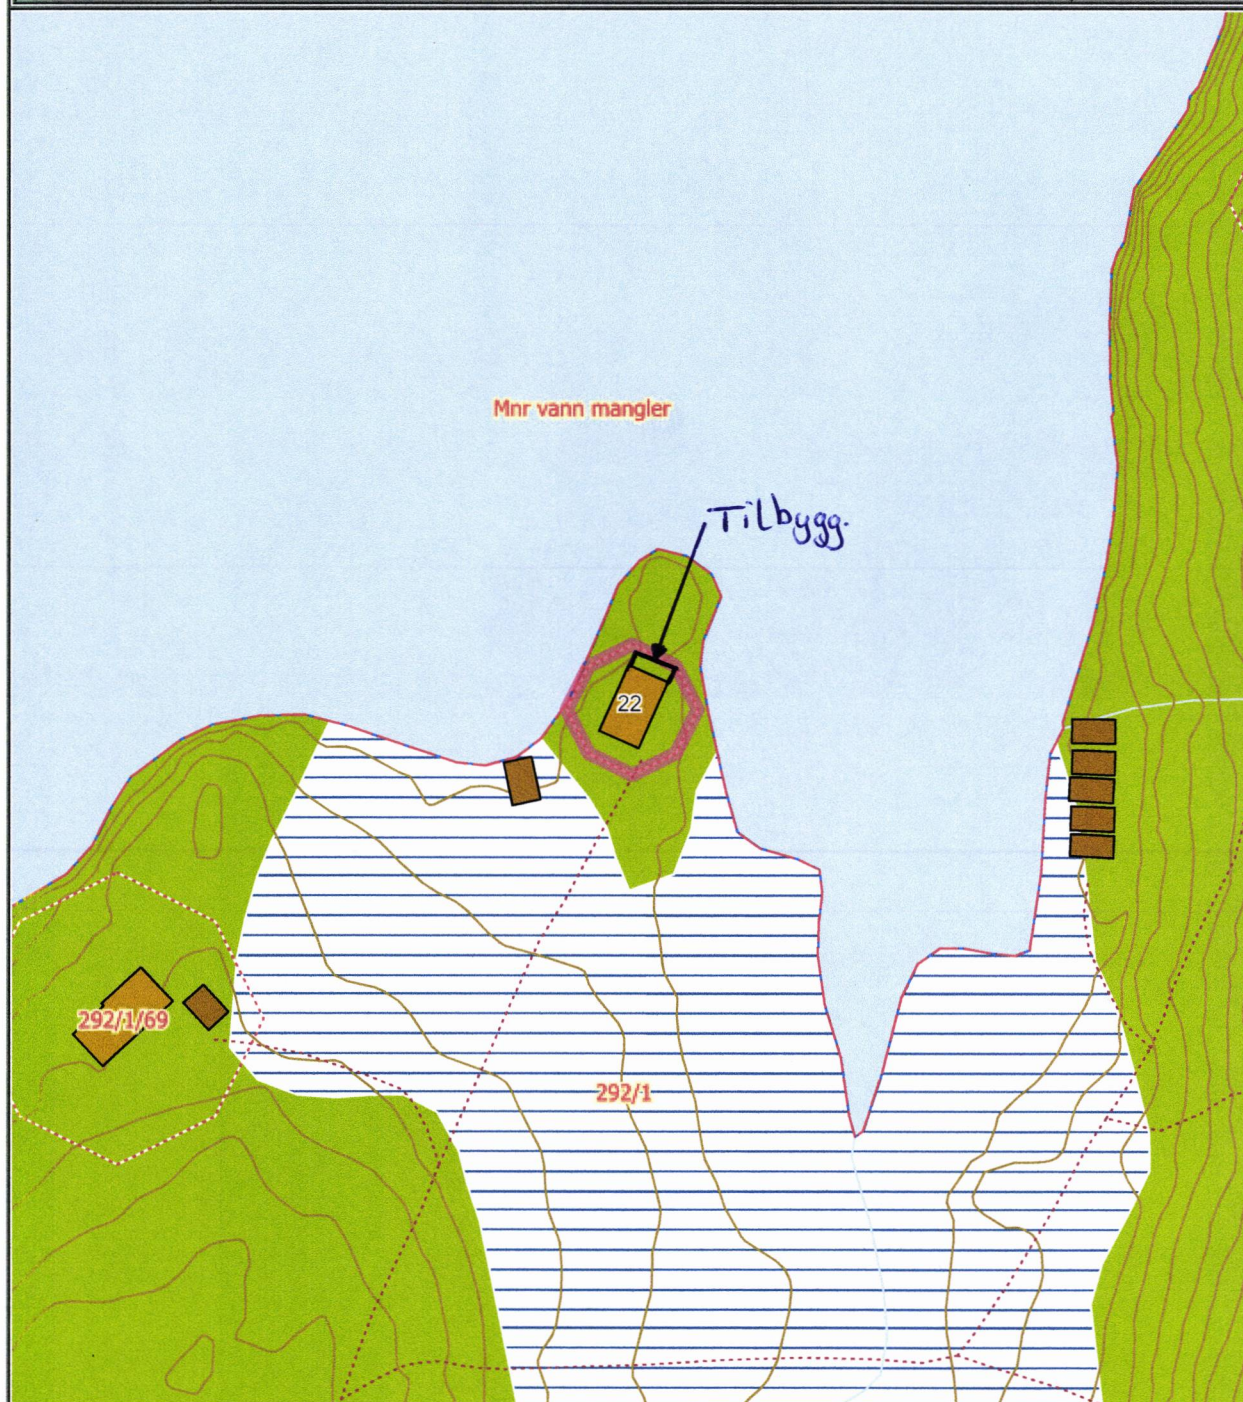

Det tas forbehold om at det kan forekomme feil på kartet, bla. gjelder dette eiendomsgrenser, ledninger/kabler, kummer m.m. som i forbindelse med prosjektering/anleggsarbeid må undersøkes nærmere.