


OMSØKT

Dol

	SITUASJONSKART					
	Eiendom:	Gnr: 157	Bnr: 28	Fnr: 0		Snr: 0
		Adresse:				
		Hj.haver/Fester:				
INDRE FOSEN KOMMUNE	Dato: 19/8-2019 Sign:				Målestokk 1:250	

STIPLEDE LINJER MOT TOMTEGRENSE
MARKERER EN AVSTAND Å 1,0 METER

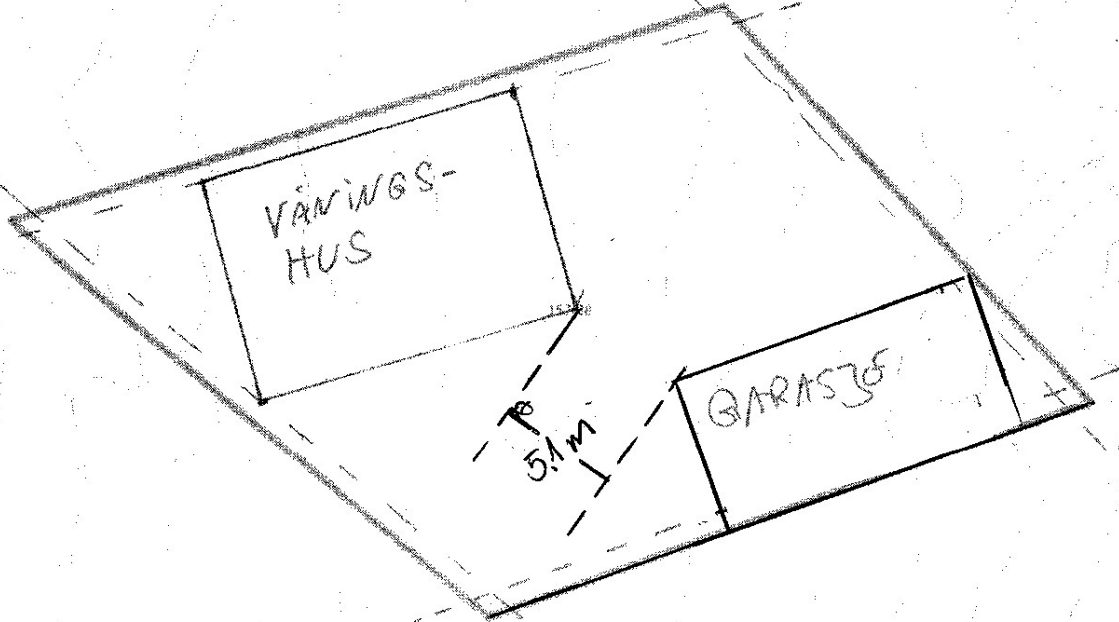

5.1m

VÅNINGS-HUS

GARASJE

Det tas forbehold om at det kan forekomme feil på kartet, bla. gjelder dette eiendomsgrenser, ledninger/kabler, kummer m.m. som i forbindelse med prosjektering/anleggsarbeid må underspkes nærmere.