


Vestvikan

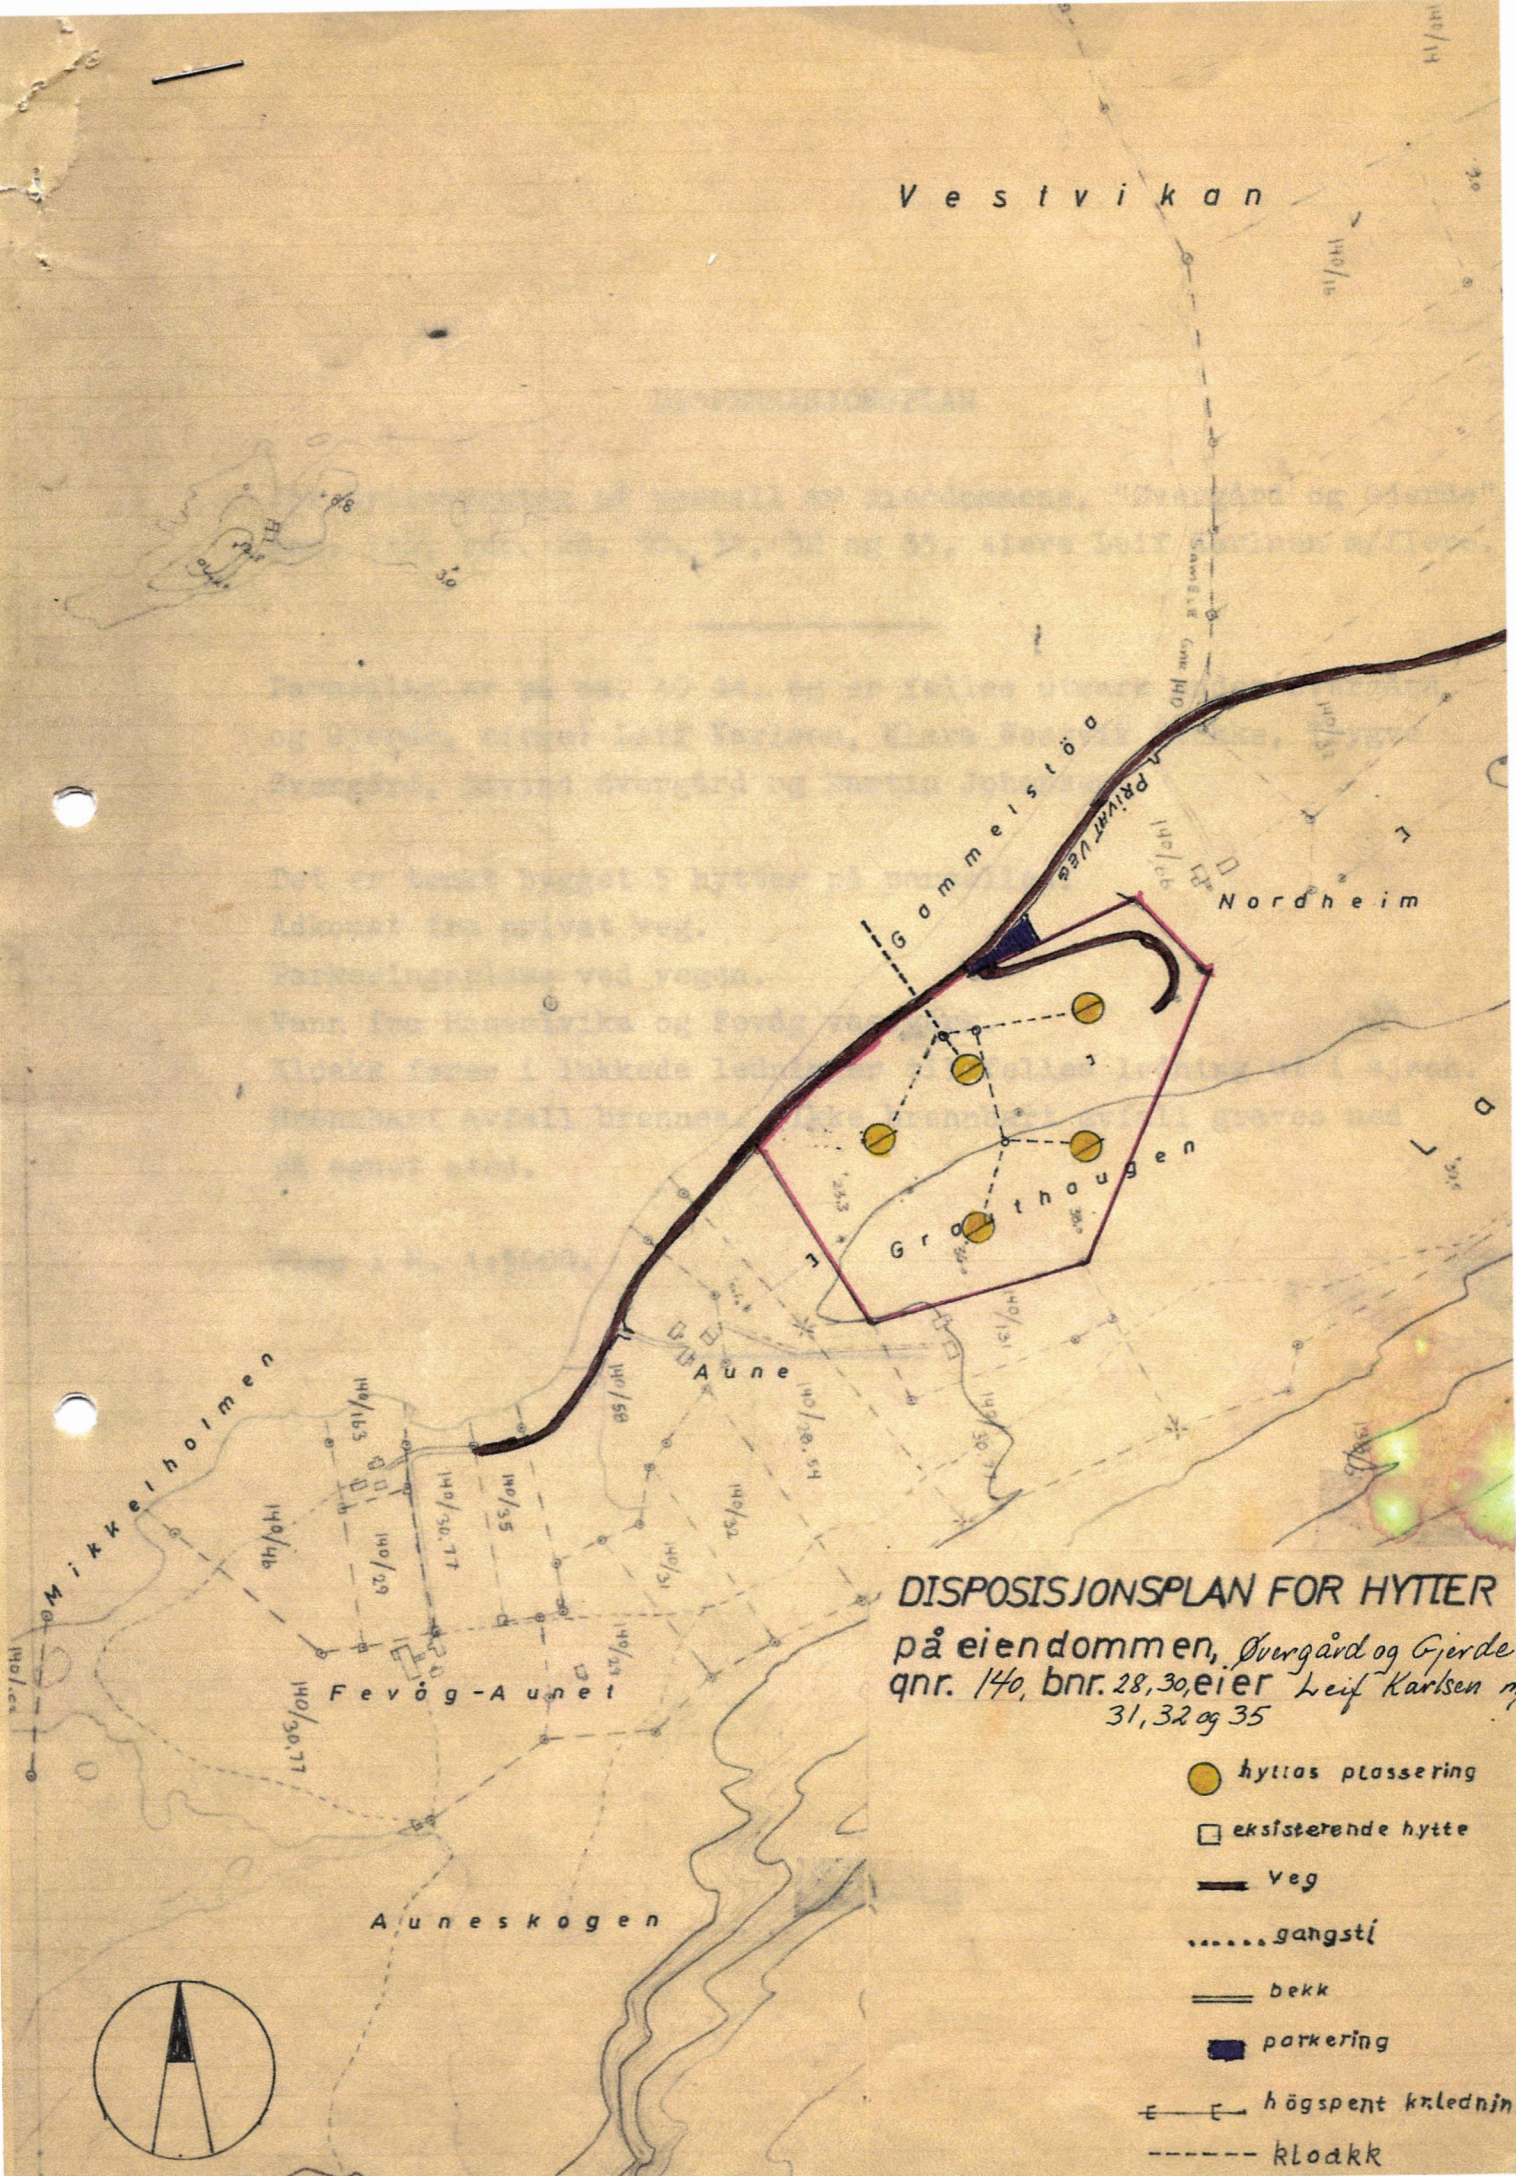

DISPOSISJONSPLAN FOR HYTTER
 på eiendommen, Øvergård og Gjerd
 qnr. 140, bnr. 28, 30, eier Leif Karlson
 31, 32 og 35

● hyttas plassering

□ eksisterende hytte

— veg

..... gangsti

== bekk

■ parkering

—E—E— høyspent kkleddning

----- kloakk

Sak 66

SÆRUTSKRIFT

Mottatt:
Bevart:
Dato: 6-8-73
Medlemsmøte:

Av Rissa bygningsråds møtebok, ført i fulltallig møte den 29. juli 1973.

Sak 148/73 SØKNAD OM BYGGETILLATELSE FOR 5 STK. HYTTER - ELEKTRIKKERNES FAGFORENING.

1. Eiendom, eier: Grøthaugen, gnr. 140/211, eier Elektr.nes Fagforening, Tr.heim.
2. Adk. og avst. fra vei: Adk. fra komm. vei, avst. over minstekrav.
3. Bygning: 5 stk. hytter, hver på 42 m².
4. Vann og avløp: I samsvar med utarb. disp.plan.
5. Nabovarsel: Naboer er varslet.

Innstilling:

Bygningsrådet godkjenner planene for oppføring av 5 stk. hytter på eiendommen Grøthaugen, gnr. 140/211 med følgende merknad:

1. Hyttene plasseres som avtalt ved befaring sammen med bygn.sjefer
2. Hyttene gis en farge som passer inn i terreng og ikke virker skjermende.
3. Ang. parkering så må det her sikres ved erklæring rett fra grunneieren til å anlegge denne. Erklæringen sendes bygningsrådet så snart som mulig.
4. Avløp dimensjoneres i henhold til lov om vern mot vannforurensing ang. slamavskilling, og føres til min. 1 m under lavste vannstand. Det må ordnes med rett til å føre ledningene over annens eiendom.
5. De retningslinjer som forøvrig er utarbeidd i forb. med planen må etterkommes.

Byggetillatelse kan utstedes av bygningssjefen under hensyntagen til de nevnte merknader.

Bygningsrådets vedtak:

Innstillingen vedtas. Enstemmig.

Rett utskrift bekreftes.

RISSA BYGNINGSRÅD, Rissa, 4 juli 1973.

Kåre Nesheim
Kåre Nesheim
bygn.sjef

John Langsøter
John Langsøter

Sendes: Elektrikkernes Fagforening, Tr.heim

Gjenp.: Kristine Fagervold, Fevåg