


Boltsenhetsnummer: H0101 H0102 H0103 H0104 H0105 H0106

Adresse nummer: 14F 14E 14D 14C 14B 14A


Fasade Nord 1:200



Fasade Sør 1:200

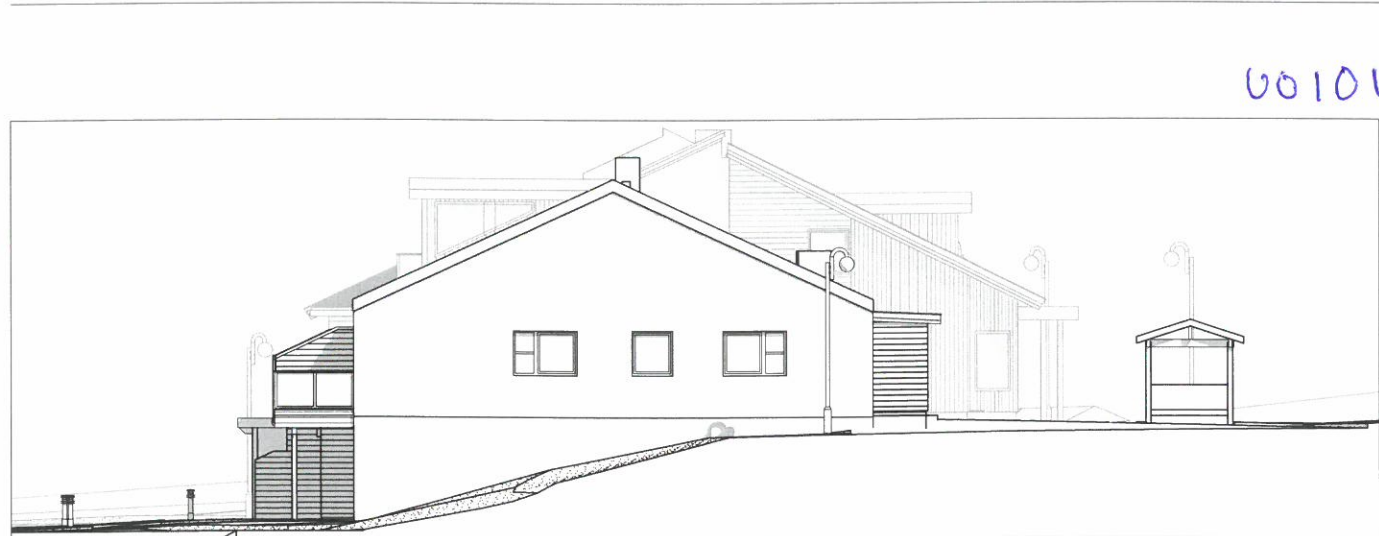

Fasade Øst 1:200

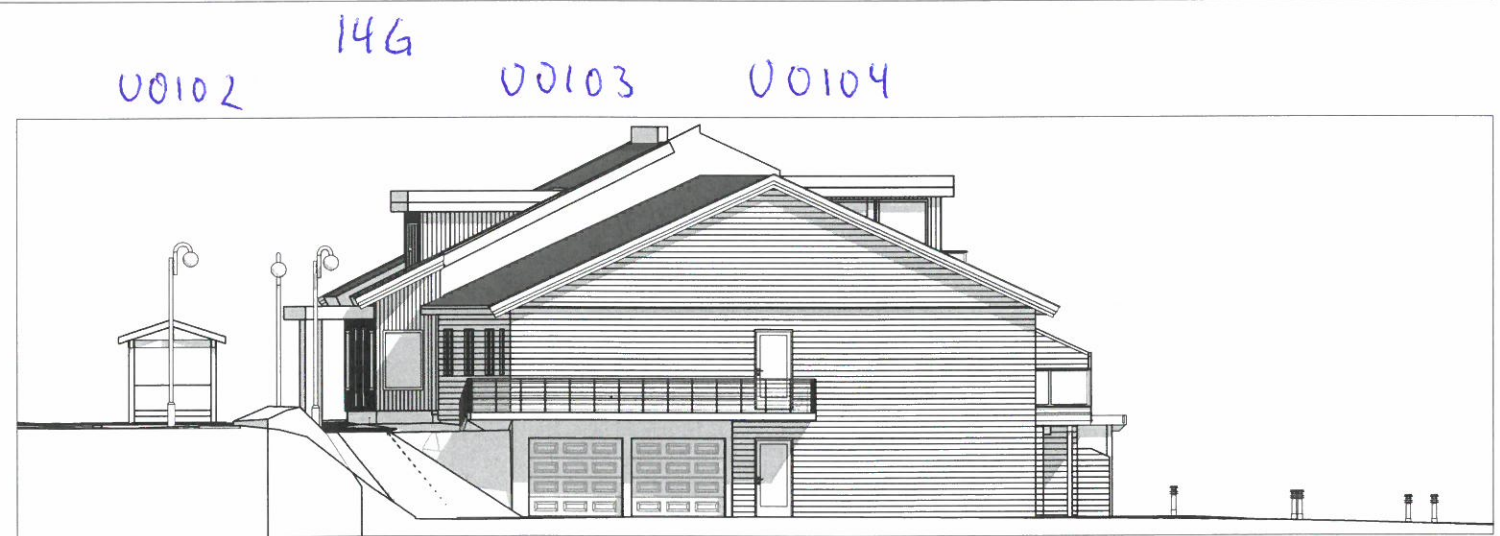

Fasade Vest 1:200

Tittel		Fase:	Målestokk	Ark
Fasader - Fasade Alle 1-200			1:200	A3
 © Alle rettigheter tilhører utførende for prosjekteringen, kopiering eller bruk av disse tegningene er forbudt uten skriftlig samtykke!	ARK / DESIGN: Rune Nesset Røllivegen 203 7120 Leksvik Tlf.: 90053156 rune@rndesign.no		Prosjekt: Leiligheter Rønningstrand Kommune/Nr: Indre Fosen/5054 Eiendom: Gnr/bnr: 275/29 Sted: Rønningstrand Adresse: Strandveien 14, 7120 Leksvik	
	Tiltakshaver: IOC Eiendom As		Sign	Dato
	Prosjektnr: 201803		RN	20.09.2019
Tegningnr: A41-01				