

Protokoll for oppmålingsforretning etter lov om eiendomsregistrering (Matrikkeloven)

Journalnr.
2019/8220

Oppdragnr.

Matrikkelmyndighet				
Kommune Indre Fosen kommune				
Adresse Rådhusveien 13		Postnr. 7100	Poststed Rissa	
Matrikkelenhet				
Adresse		Knr. 5054	Gnr. 324	Bnr. 7
Registrert eier Trønderenergi Kraft AS		Registrert fester		

Om oppmålingsforretningen				
Forretningen avholdt	Dato 12.11.2019	Kl. 09:00	Sted På eiendommen	
Tiltakstype (pbl § 20-1 pkt. m)	☐ Grunneiendom ☐ Anleggseiendom ☐ Fest grunn > 10 år ☐ Arealoverføring			
Tiltakstype (Matr.lovens § 6)	☐ Grensejustering ☒ Nymerking/klarlegging av eksisterende grense ☐ Matrikulering av eksisterende umatr. grunn ☐ Registrering av ureg.jordsameie ☐ Uteareal til eierseksjon ☐ Saker etter SAK 10 § 4-3			
Saks- behandling	Tillatelsesdato		Dato for fullstendig rekvisisjon	
			Beregnet dato for fullført matrikulering	
Rekvirent	Indre Fosen kommune			Rekv..dato 29.10.2019


Habilitet	
Landmålerens navn Geir Løkken	
☒ Landmåler orienterte partene om det forelå forhold av personlig eller økonomisk art som kunne tilsa inhabilitet.	
Hadde noen av partene merknader/innsigelse til gjennomføringen av forretningen? ☒ Nei ☐ Ja (jf. vedlegg)	

Varsling og oppmøte	
Varslet om oppmålingsforretning er vedlagt en partliste som viser de personer som var varslet, deres partsstilling, varslingsdato og varslingsmåte. Under forretningen ble det oppfordret til alle å bekrefte sitt frammøte ved underskrift på listen og fremvisning av legitimasjon. (Jf. vedlegg).	
Ev. merknader til varslingen	


Saksdokumenter – bakgrunn for forretningen		
Søknad og tillatelse etter pbl	Vedlegg nr.	☐ Ikke relevant
Rekvisisjon av oppmålingsforretning (m/dok.)		☐ Ikke relevant
Varsel om oppmålingsforretning		
Situasjonskart og situasjonsplan		
Konsesjonsdokumenter		☐ Ikke relevant
Servitutter		☐ Ikke relevant
Uttalelse/tillatelse fra andre myndigheter		☐ Ikke relevant
Avtaler		☐ Ikke relevant
Andre vedlegg		

Beskrivelse av grenser, grensemerker, inngåtte avtaler, voldgift, partspåstander mv.

Punkt/merke nr.	Type merke	Gjenfunnet, tapt, nedsatt nytt	Punkt godkj. av partene	Partspåstander (vedl.nr.)	Forlik/voldgift (vedl.nr.)

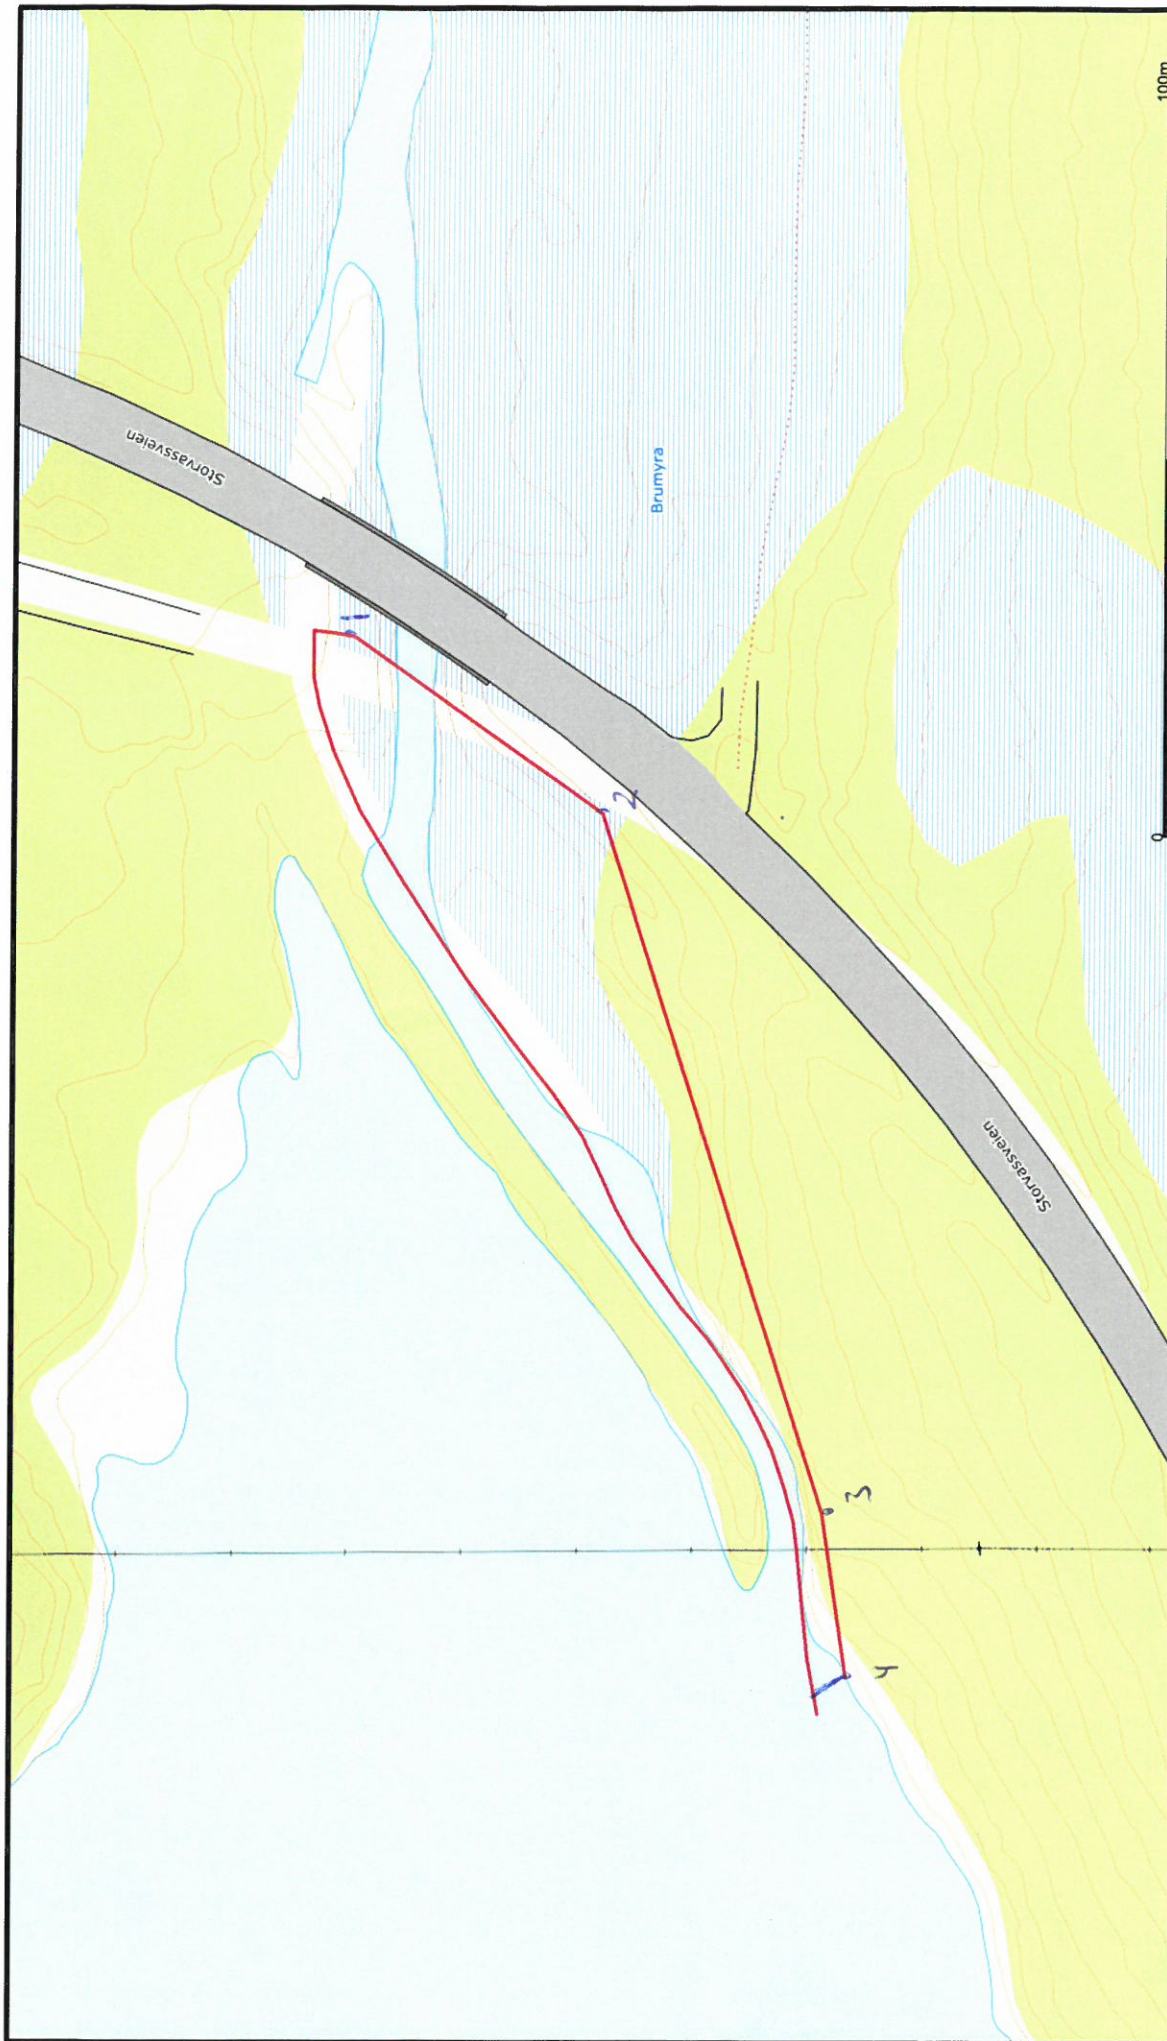

Alle linjer
1000
Default
Eiendomsgrænse

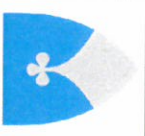

Indre Fosen kommune
Plan, kart og miljø

Dato: 2019.10.29
Stign: 2403

N
Målestokk
1:1000

Punktene er målt med GPS og er oppfattet som orienterende
Koordnatsystem: EUREF89 - SONE 32 (EPSG:25832)
Høydetsystem: NN 2000 høyder (EPSG:5941)

Denne skissen 12.11.2019
Storassveien
Brumyra

Landmåler vurderer og gir ev. kommentarer til: • tillatelsen • rekvisisjonen • varsel om oppmålingsforretning • forberedelse av oppmålingsforretning • oppmålingsforretningen • gjennomgang av grunnboksblad • måle- og beregningsarbeid • fakturering • matrikulering • etablering / sletting av rettigheter • tinglysing • utsendelse av matrikkelbrev • klageadgang og frister

Partene, Anders Dalsanne og Tronder Energi, er enige om at grensen for gbnr 324/7 er som vist rekonstruert i kartet på forrige side. Grensene er blitt rekonstruert med utgangspunkt i flyfoto fra 1955 (punkt 1 og 2) og Økonomisk kartverk fra 1965 og skylddelingen fra 1960. Det er ikke blitt foretatt innmålinger i marken. Ingen av grunneierne vet hvor grensemerkene er. Merkene ved punkt 1 og 2 har forsvunnet i forbindelse med bro og veibygging.

Fra punkt 4 skal grensen gå i rett vinkel ut fra strandlinjen og til den møter midten av elven / kanalen. Derfra følger grensen elvens dypål der den er inntegnet i Øk fra 1965, tilbake til Breikleboen som vist i flyfoto fra 1955. Derfra tilbake til punkt 1.

12. 11. 2019 Ge. 



Anders Dalsanne

Oppsummering og erklæring fra landmåleren (forts.)

Sted	Dato	Underskrift
------	------	-------------

Vedlegg (saksdokumenter som kommer til under oppmålingsforretningen)	
☐ Partsliste	Vedlegg nr. (fra – til)
☐ Fullmakter	
☐ Avtaler	
☐ Hjemmelsdok. (Matrikelbrev, ekspropriasjonsvedtak, andelsbevis, tinglyst skjøte)	
☐ Arealregnskap	
☐ Begjæring/tillatelse til seksjonering/reseksjonering	
☐ Partspåstander	
☐ Forlik/voldgift	