



SITUASJONSKART

Eiendom:

Gnr: 121

Bnr: 39

Fnr: 0

Snr: 0

Adresse:


Hj.haver/Fester:



**INDRE
FOSEN
KOMMUNE**

Dato: 18/11-2019 Sign: RN

Målestokk
1:1000

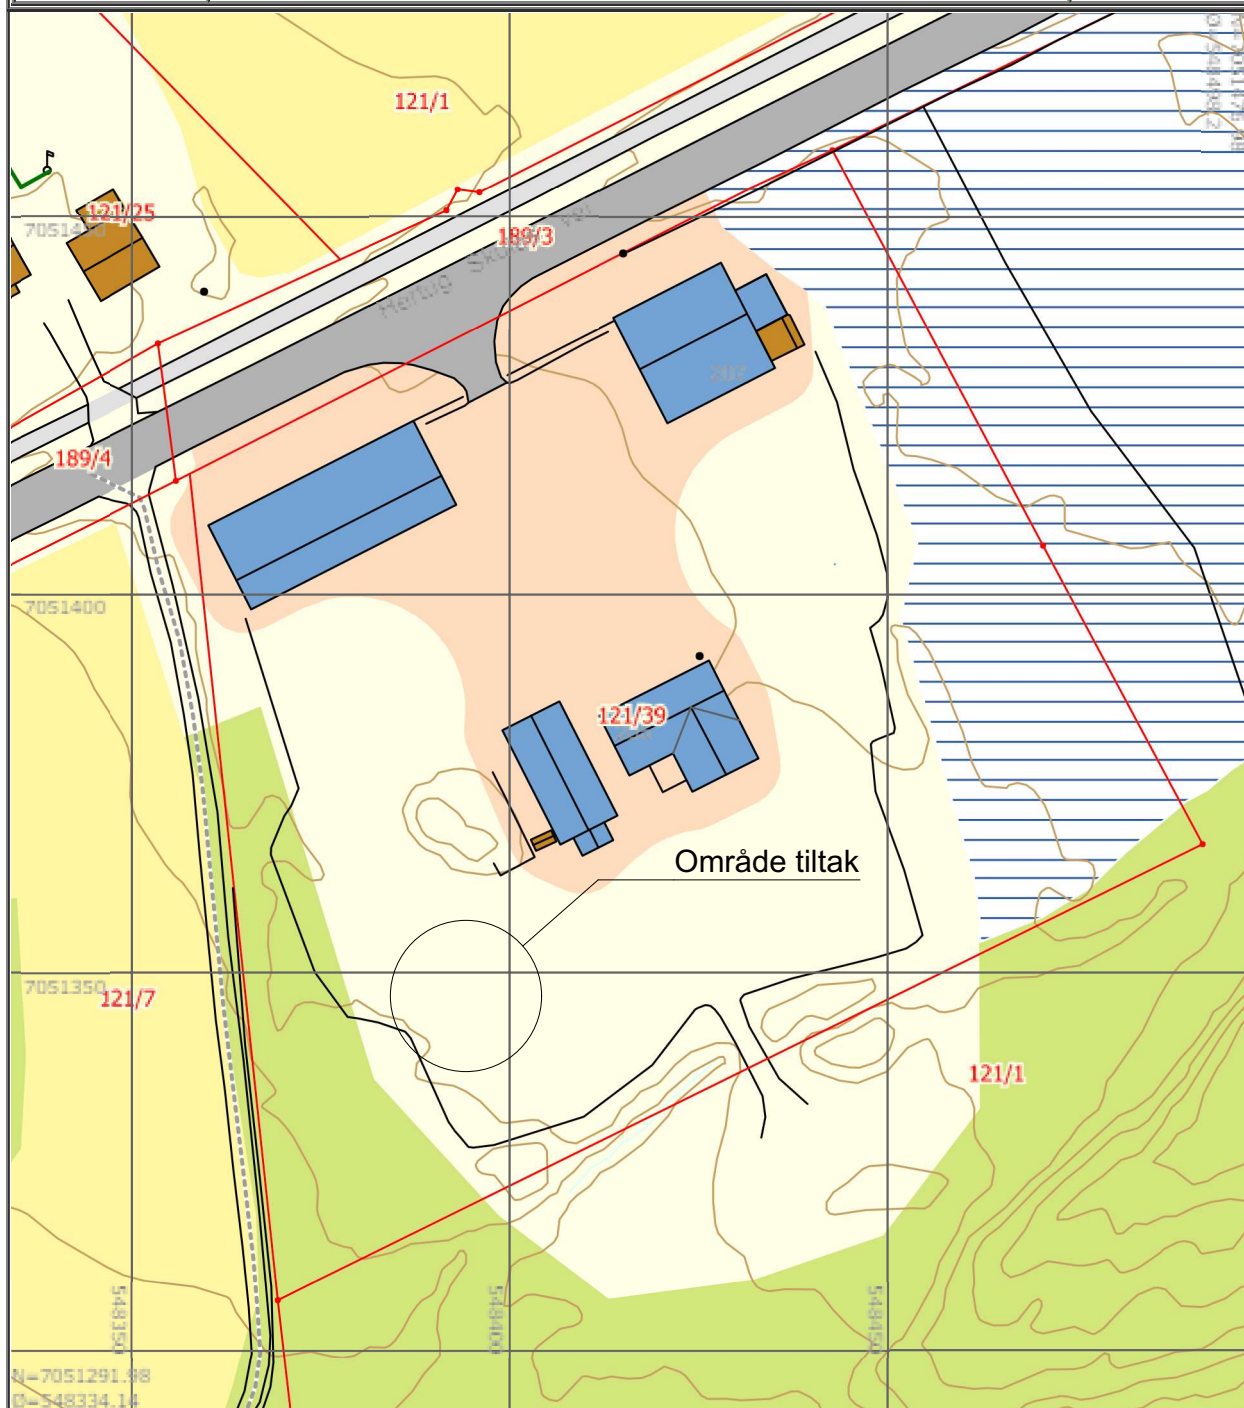

Merknad:

Tittel

Situasjon_utomhus - Situasjonsplan

Fase:

Målestokk

1:1000

Ark

A4

RNDesign

ARK / DESIGN:
Rune Nesset Design
Rolvengen 203
7120 Leksvik
Tlf.: 90053156
rune@rndesign.no

Prosjekt: **Mesta Rissa - Oljeutskiller**

Kommune/Nr: 5054 Indre Fosen Eiendom: 121/39

Sted: Mesta Rissa Adresse: Hertug Skules Veg 205/207, 7100 Rissa

Tiltakshaver:

Mesta As

Sign

RN

Dato

18.11.2019

Prosjektnr:

113436

Tegningnr:

A10-01

© Alle rettigheter tilhører utførende for prosjekteringen, kopiering eller bruk av disse tegningene er forbudt uten skriftlig samtykke!