

SITUASJONSKART



Eiendom:

Gnr: 63

Bnr: 4

Fnr: 0

Snr: 0

Adresse:

Hj.haver/Fester:


FALLRØ EVA LISE, KRISTIAN P. BERGS VEI 357,
7100 RISSA, med flere



**INDRE
FOSEN
KOMMUNE**

Dato: 25/10-2019 Sign:

Målestokk
1:1000

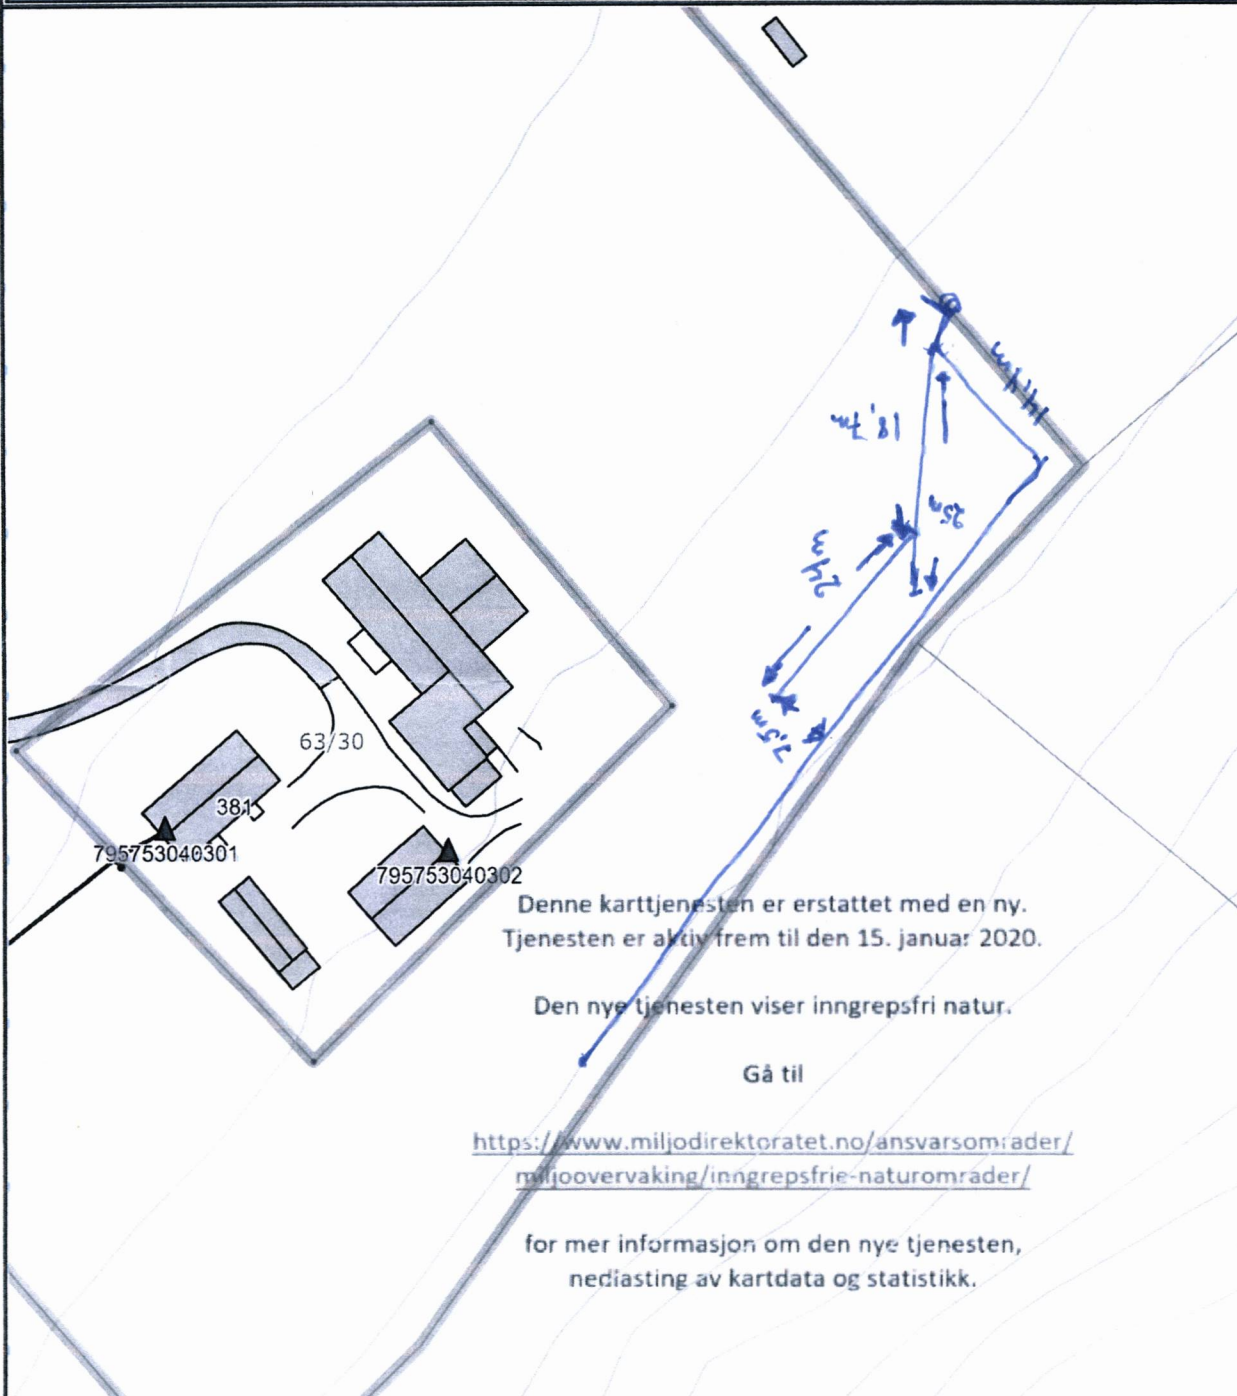

Det tas forbehold om at det kan forekomme feil på kartet, bla. gjelder dette eiendomsgrenser, ledninger/kabler, kummer m.m. som i forbindelse med prosjektering/anleggsarbeid må undersøkes nærmere.

