




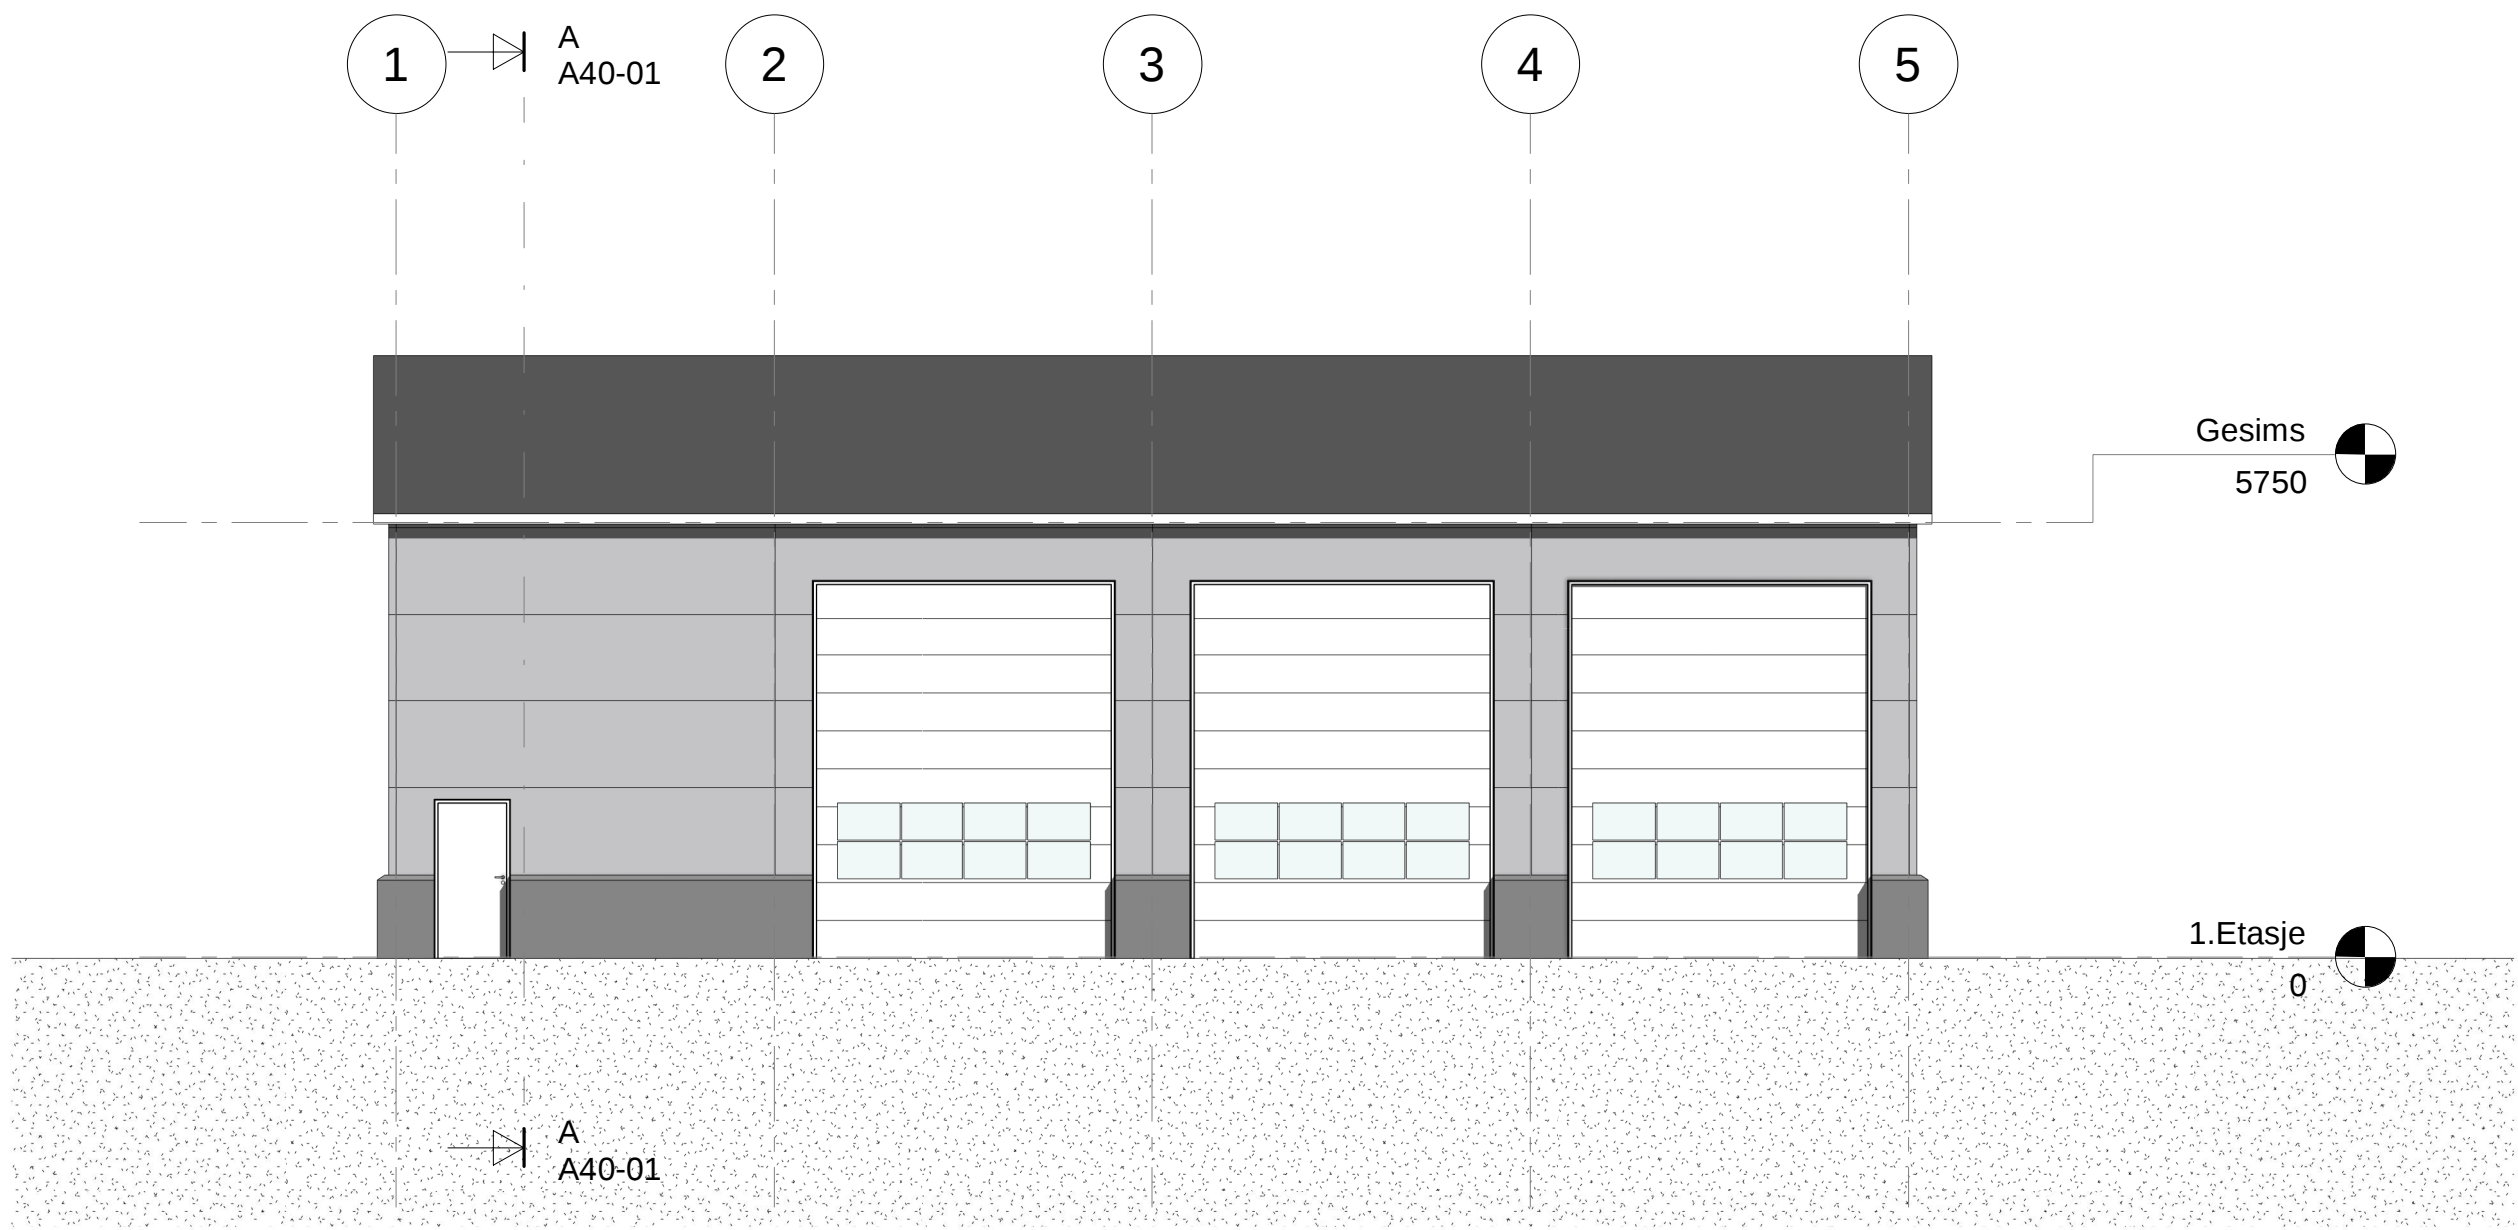


Sør
1 : 100

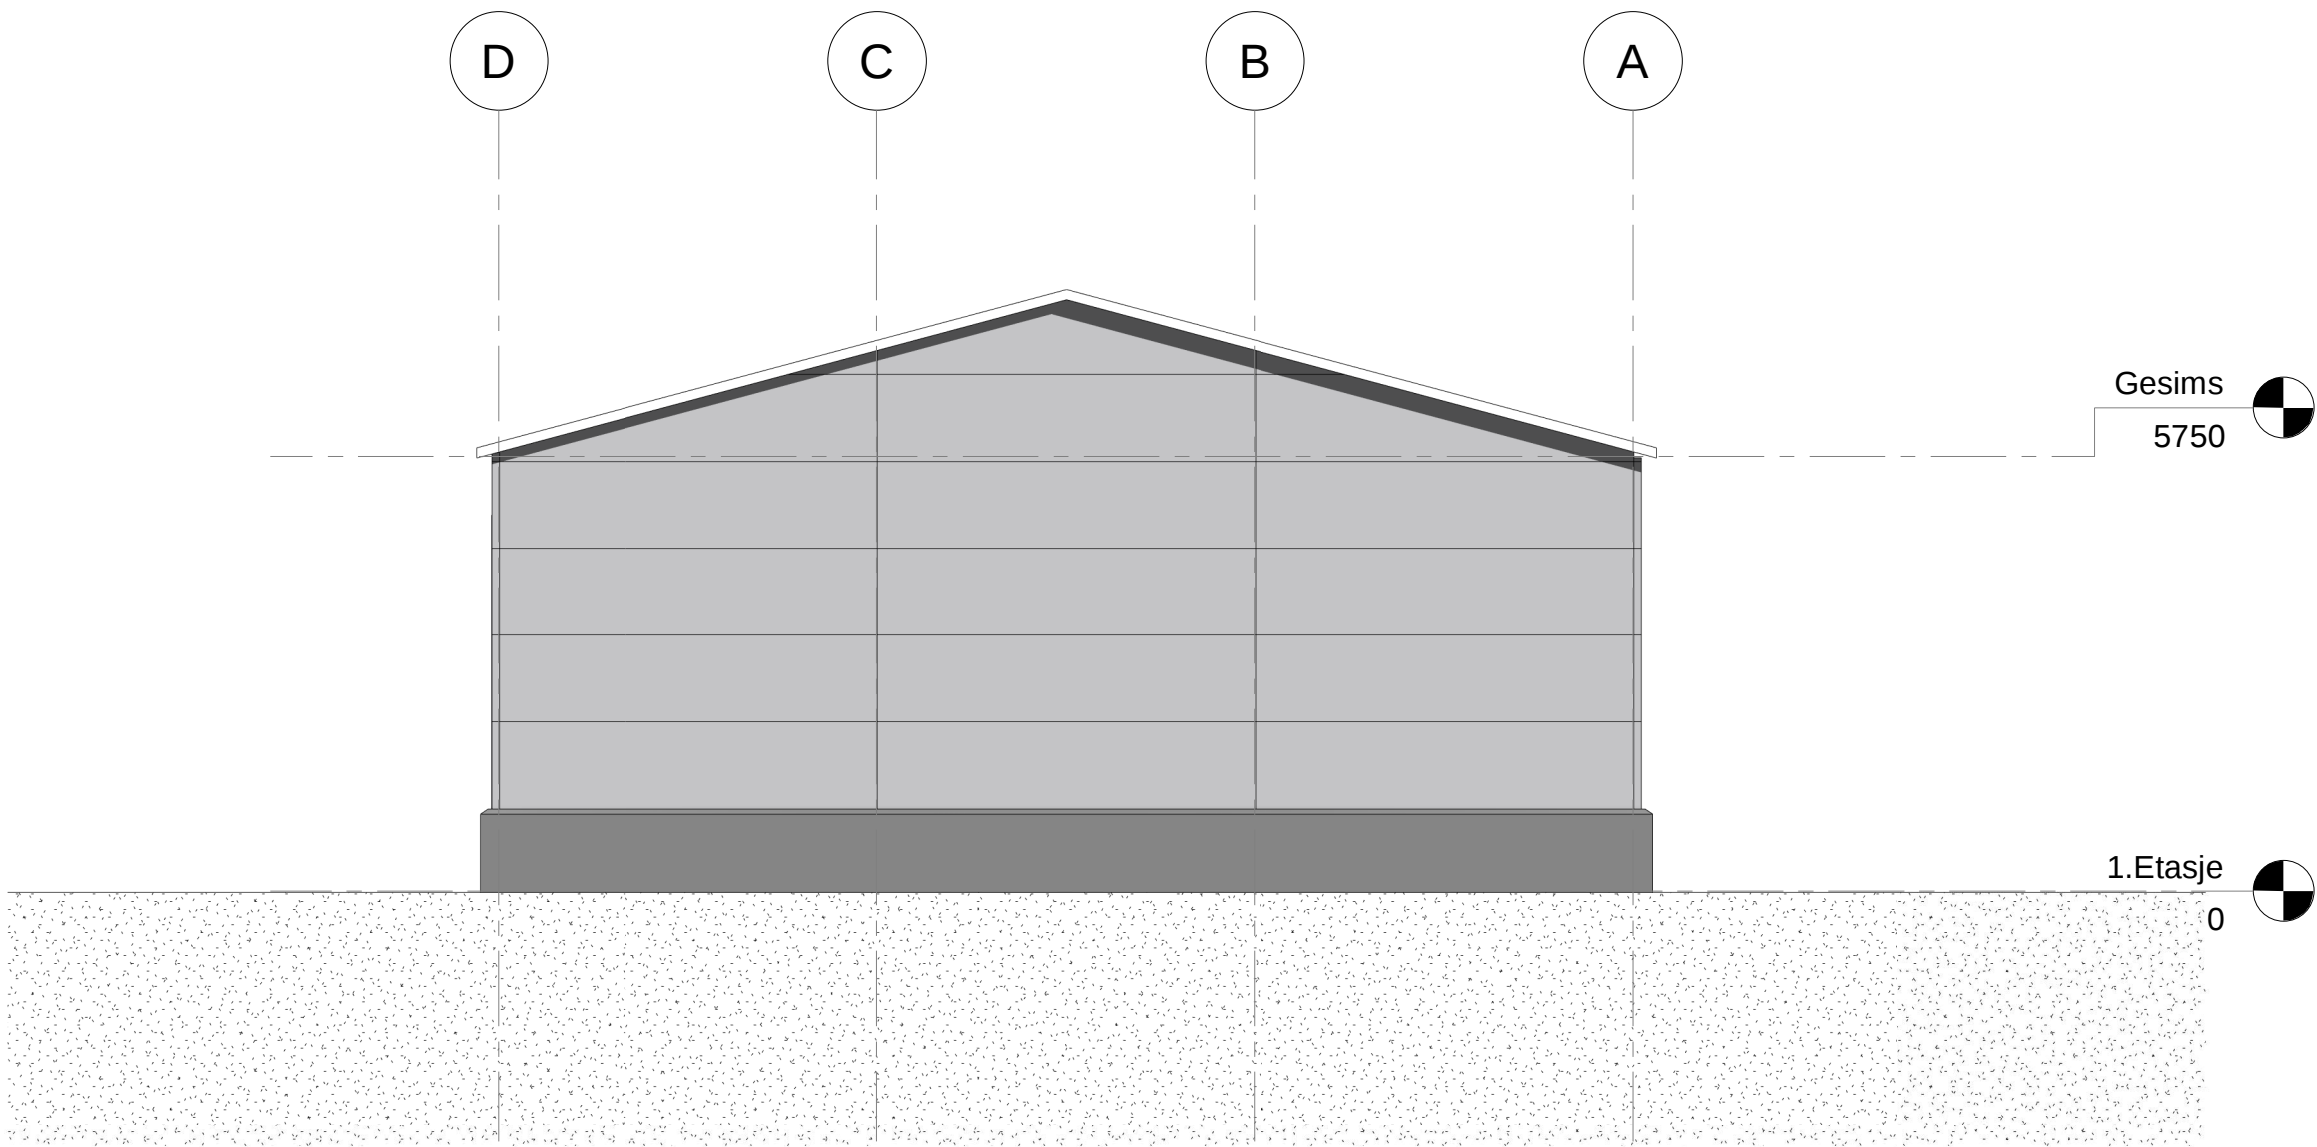

Øst
1 : 100

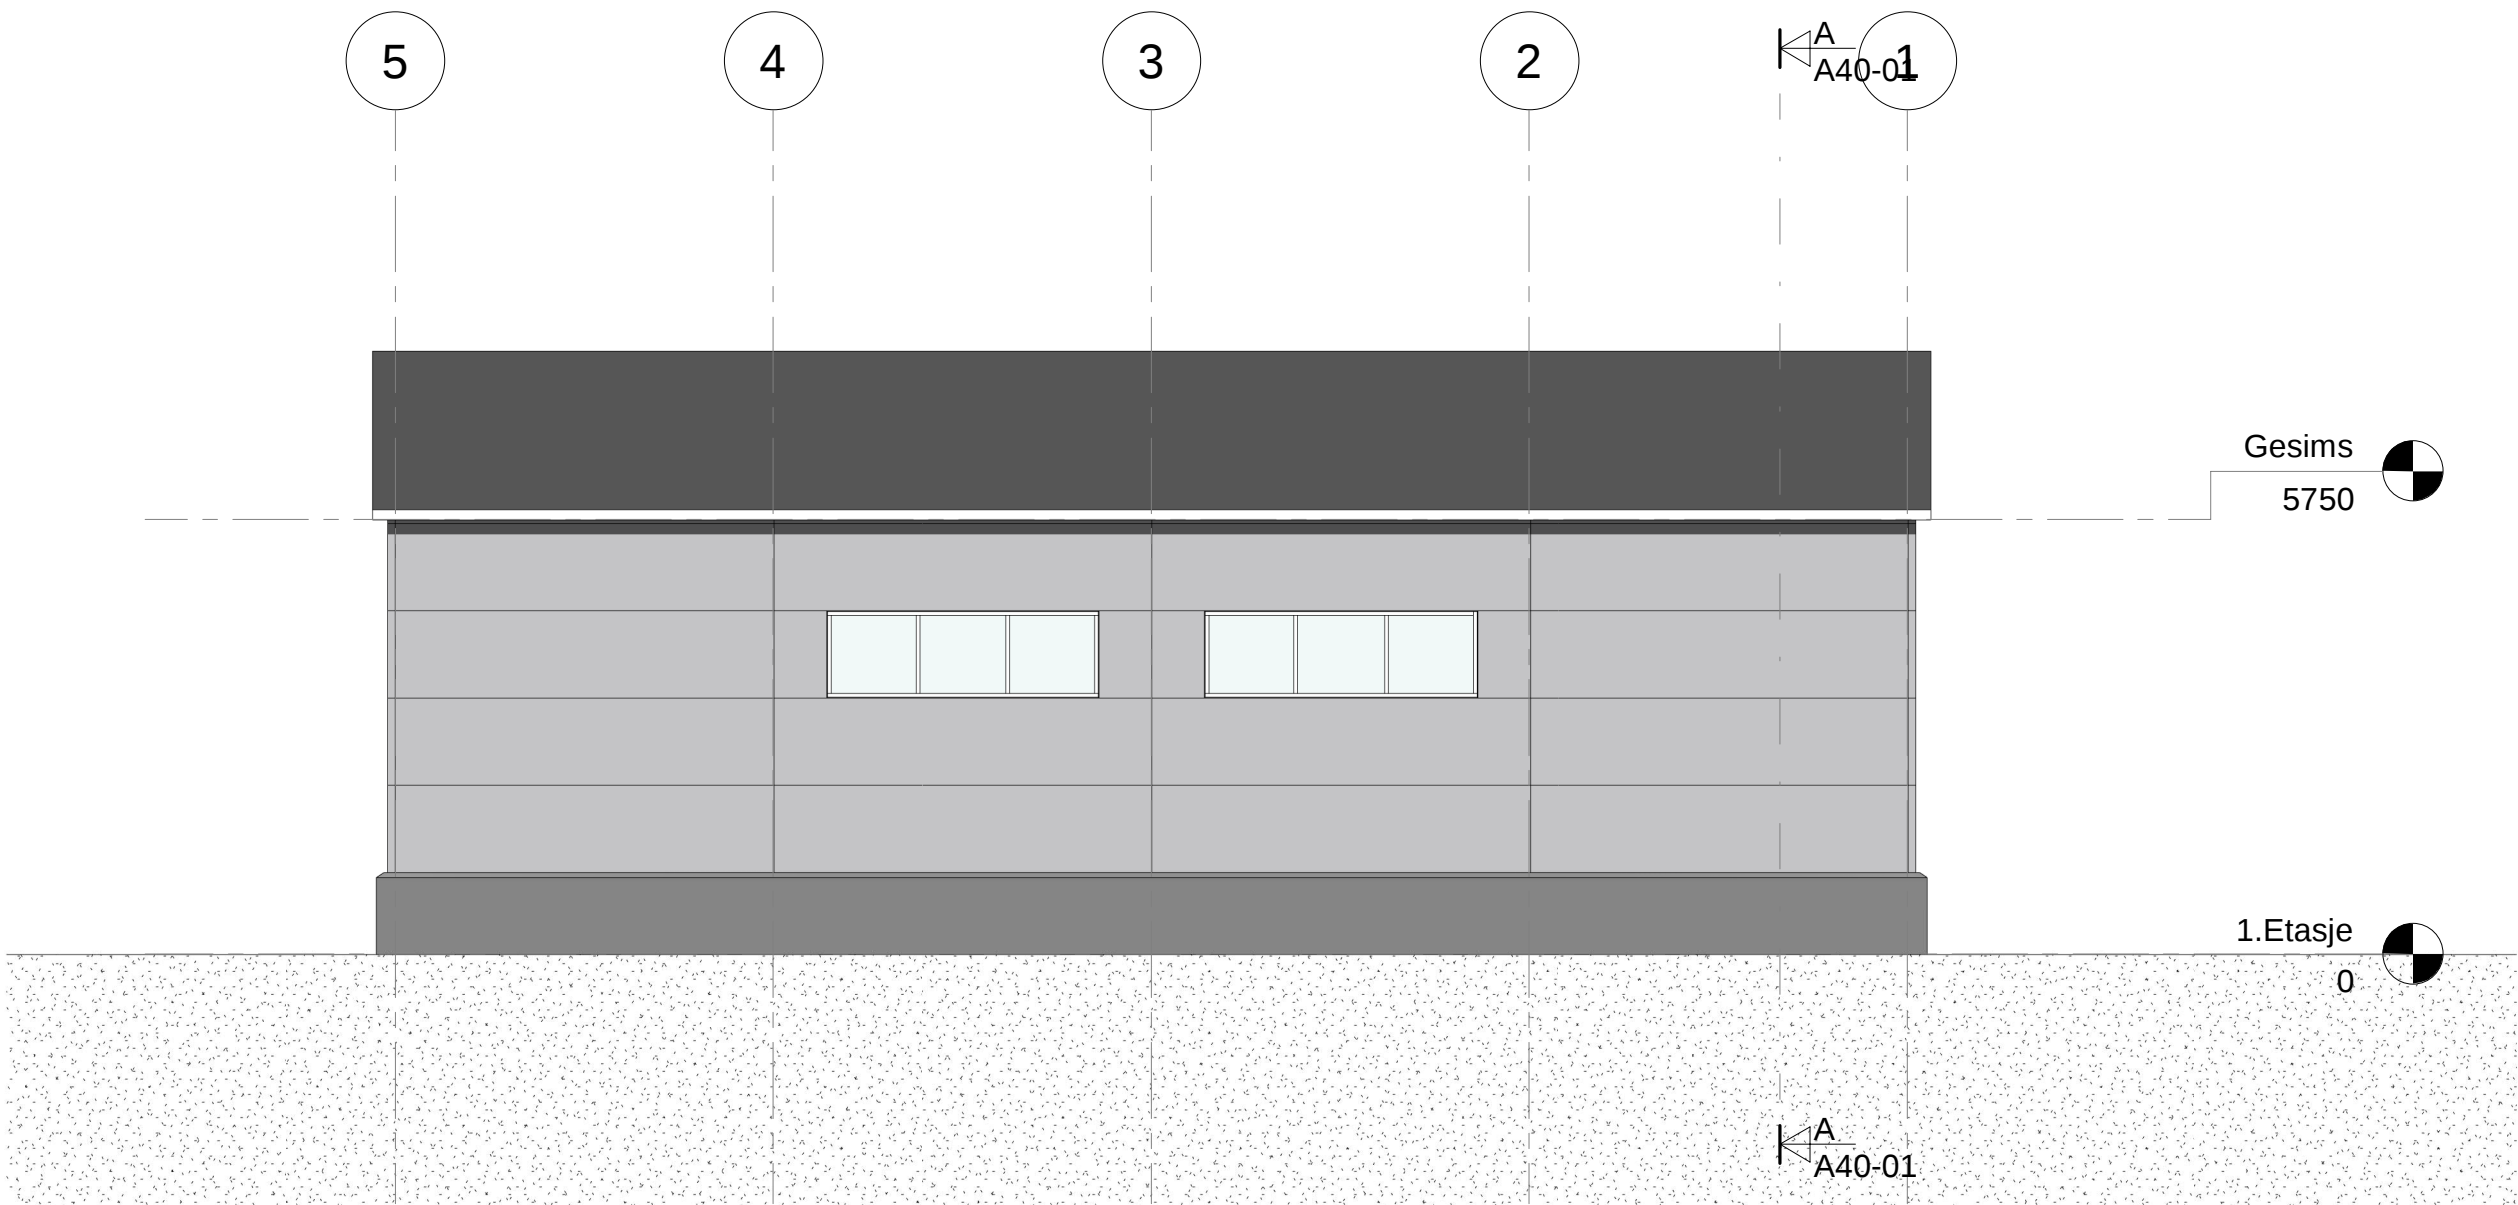

Nord
1 : 100

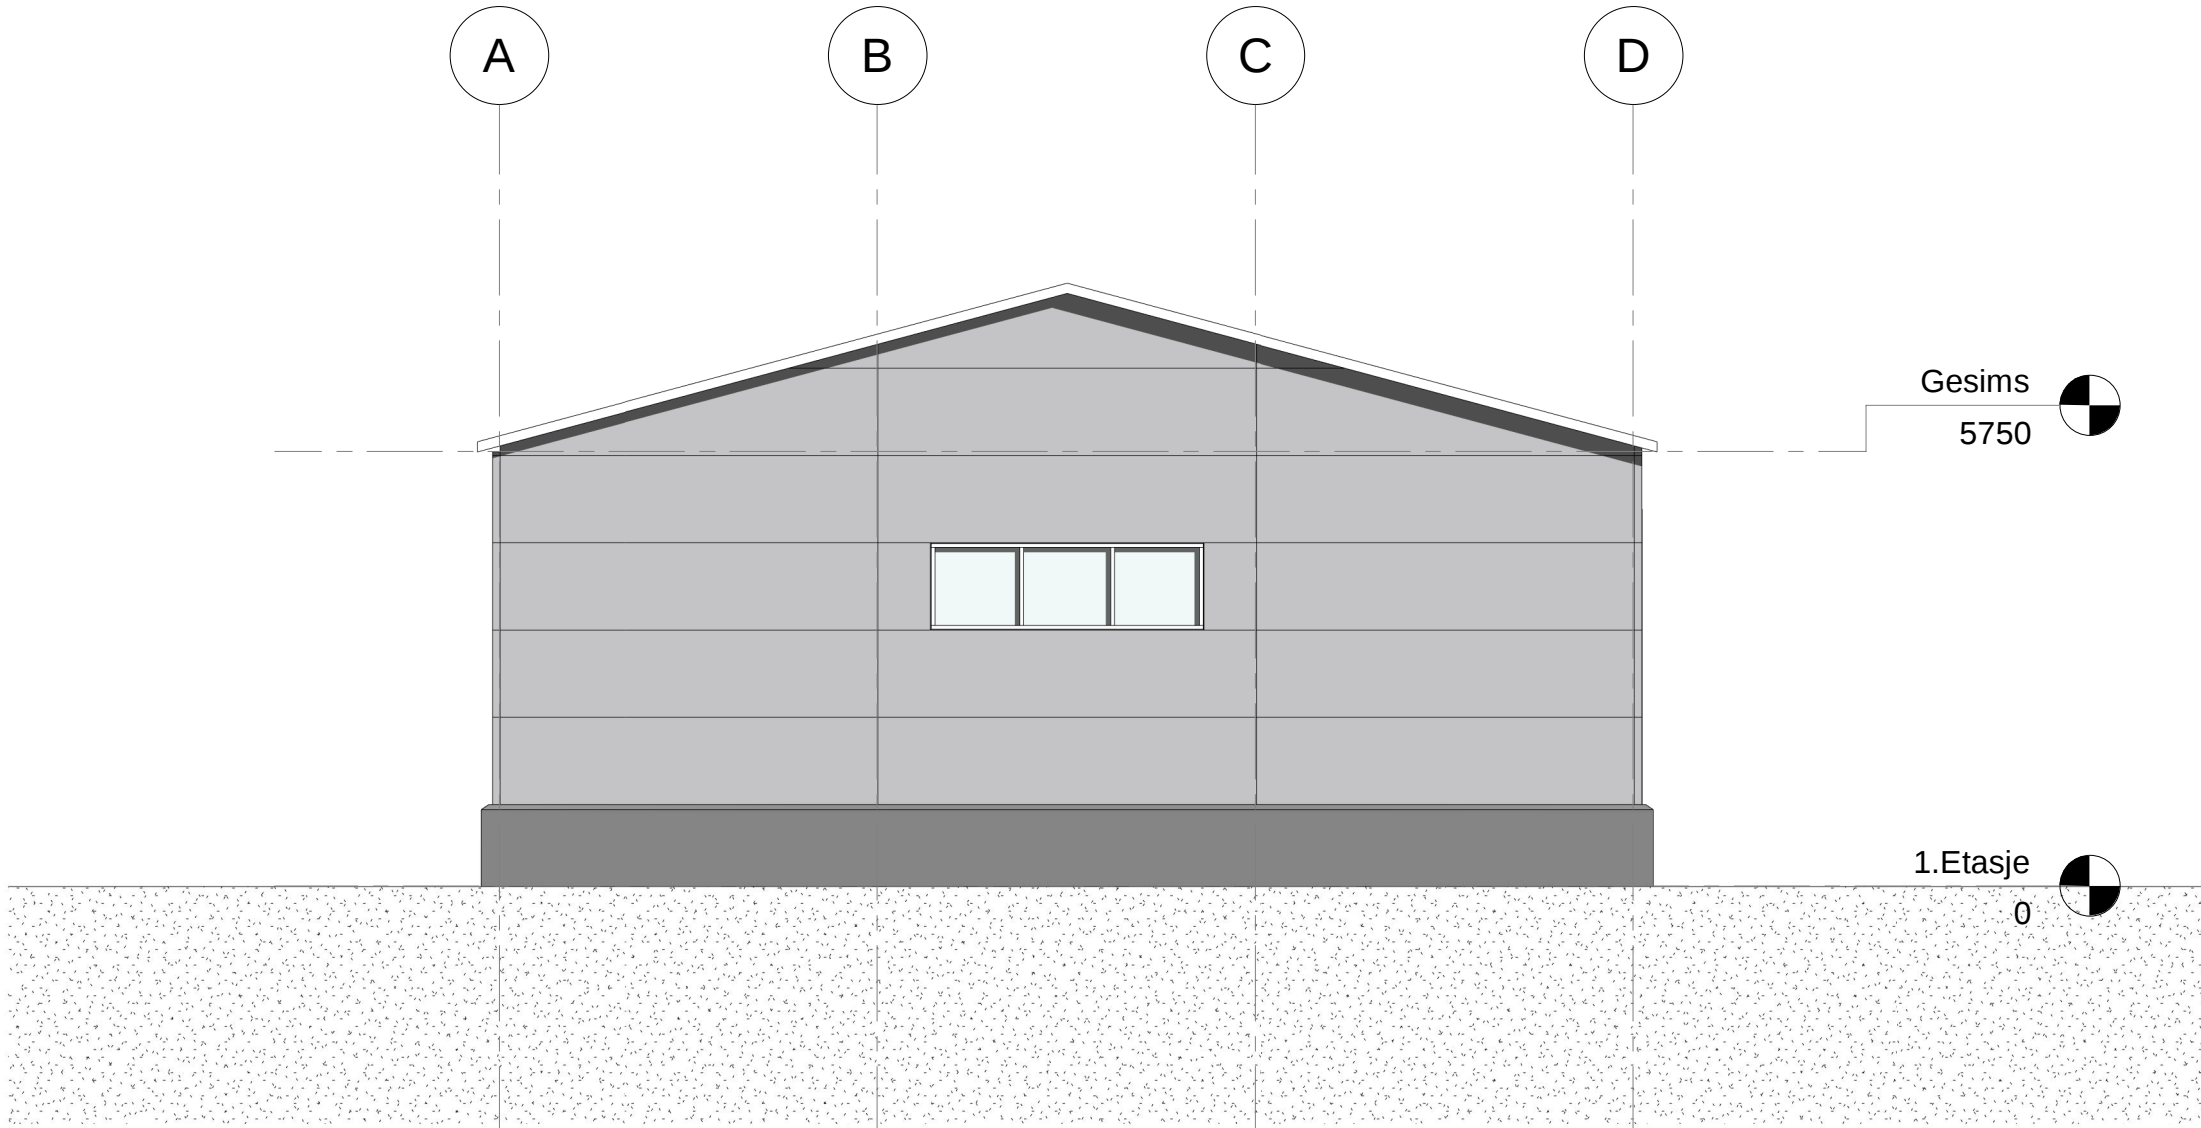

Vest
1 : 100

Rev.	Revisjonen gjelder	Målestokk	Utført	Kontr.	Dato
	Profilteknikk AS	1:100			15.11.19
	Fosen Brønnboring AS	Tegnet			GOT
		Kontr.			
	Fasader	Arkstarrelse			3872-101
		A1			
		Tegningsnr.			Rev.
		A32-01			
PROFILTEKNIKK					