



## SITUASJONSKART

Eiendom:

Gnr: 115

Bnr: 53

Fnr: 0

Snr: 0

Hj.haver/Fester:


KJELDSTAD BJØRN OLAV, TROLLSVINGEN 17, 7056  
RANHEIM



**LEKSVIK  
KOMMUNE**

Dato: 11/12-2017 Sign:

Målestokk  
1:500

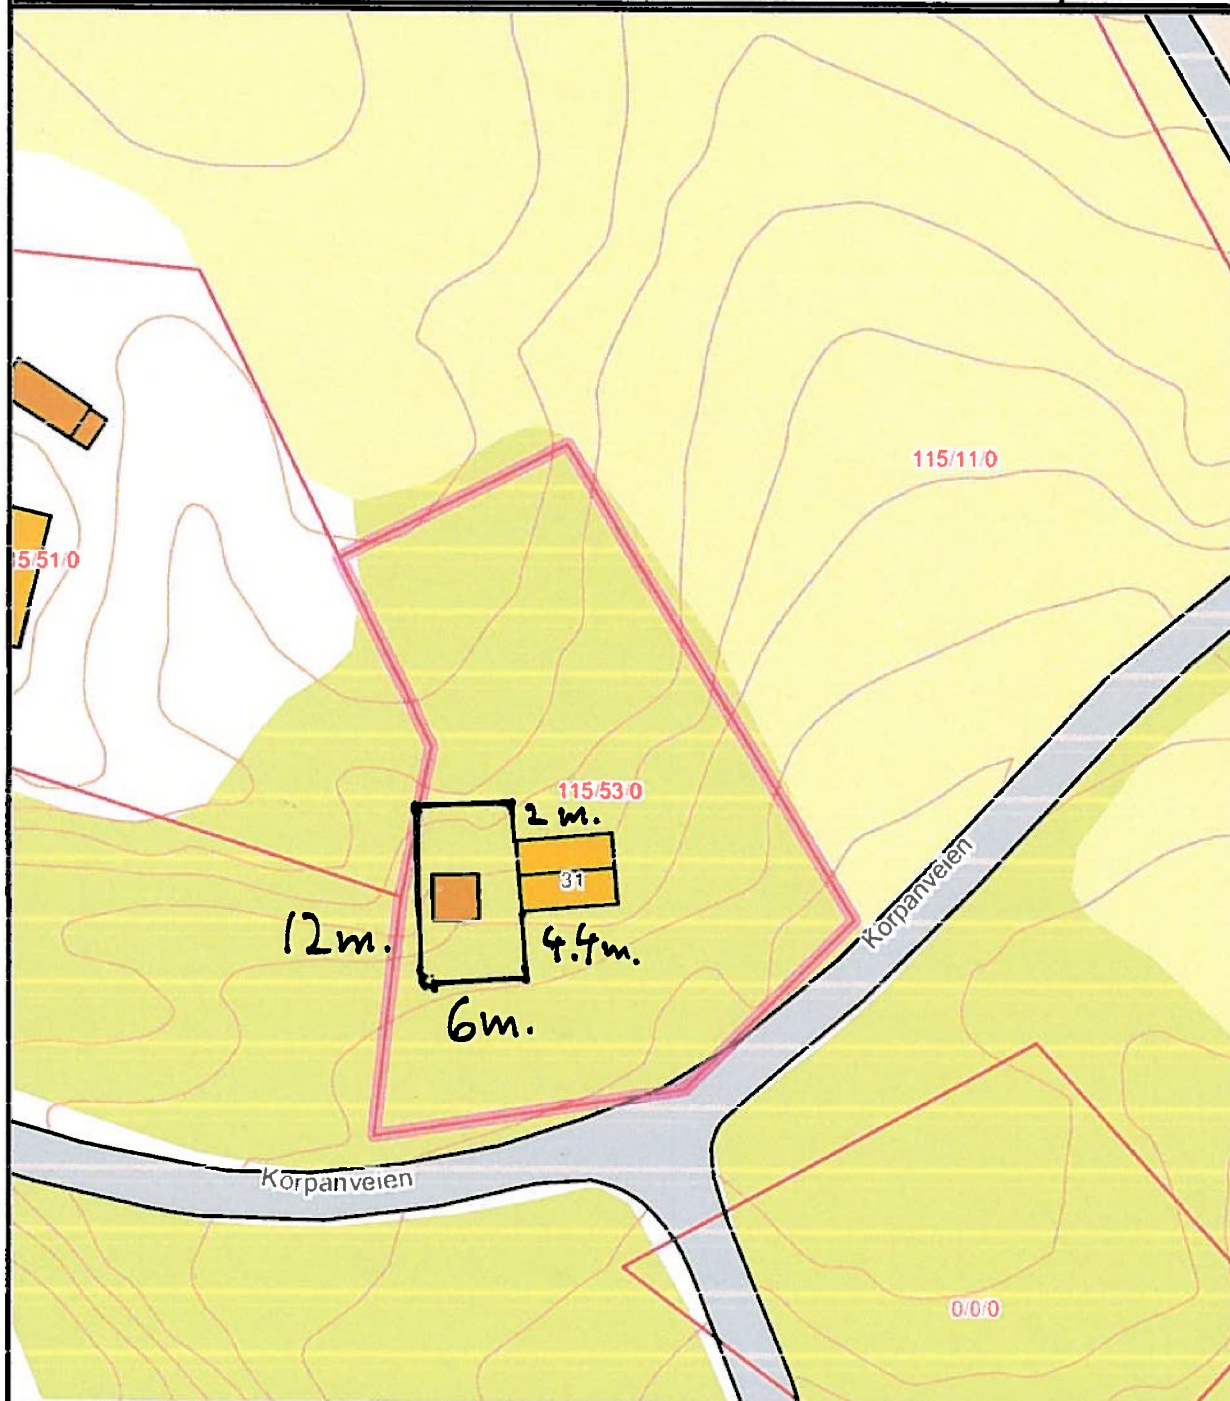

Det tas forbehold om at det kan forekomme feil på kartet, bla. gjelder dette eiendomsgrenser, ledninger/kabler, kummer m.m. som i forbindelse med prosjektering/anleggsarbeid må undersøkes nærmere.