


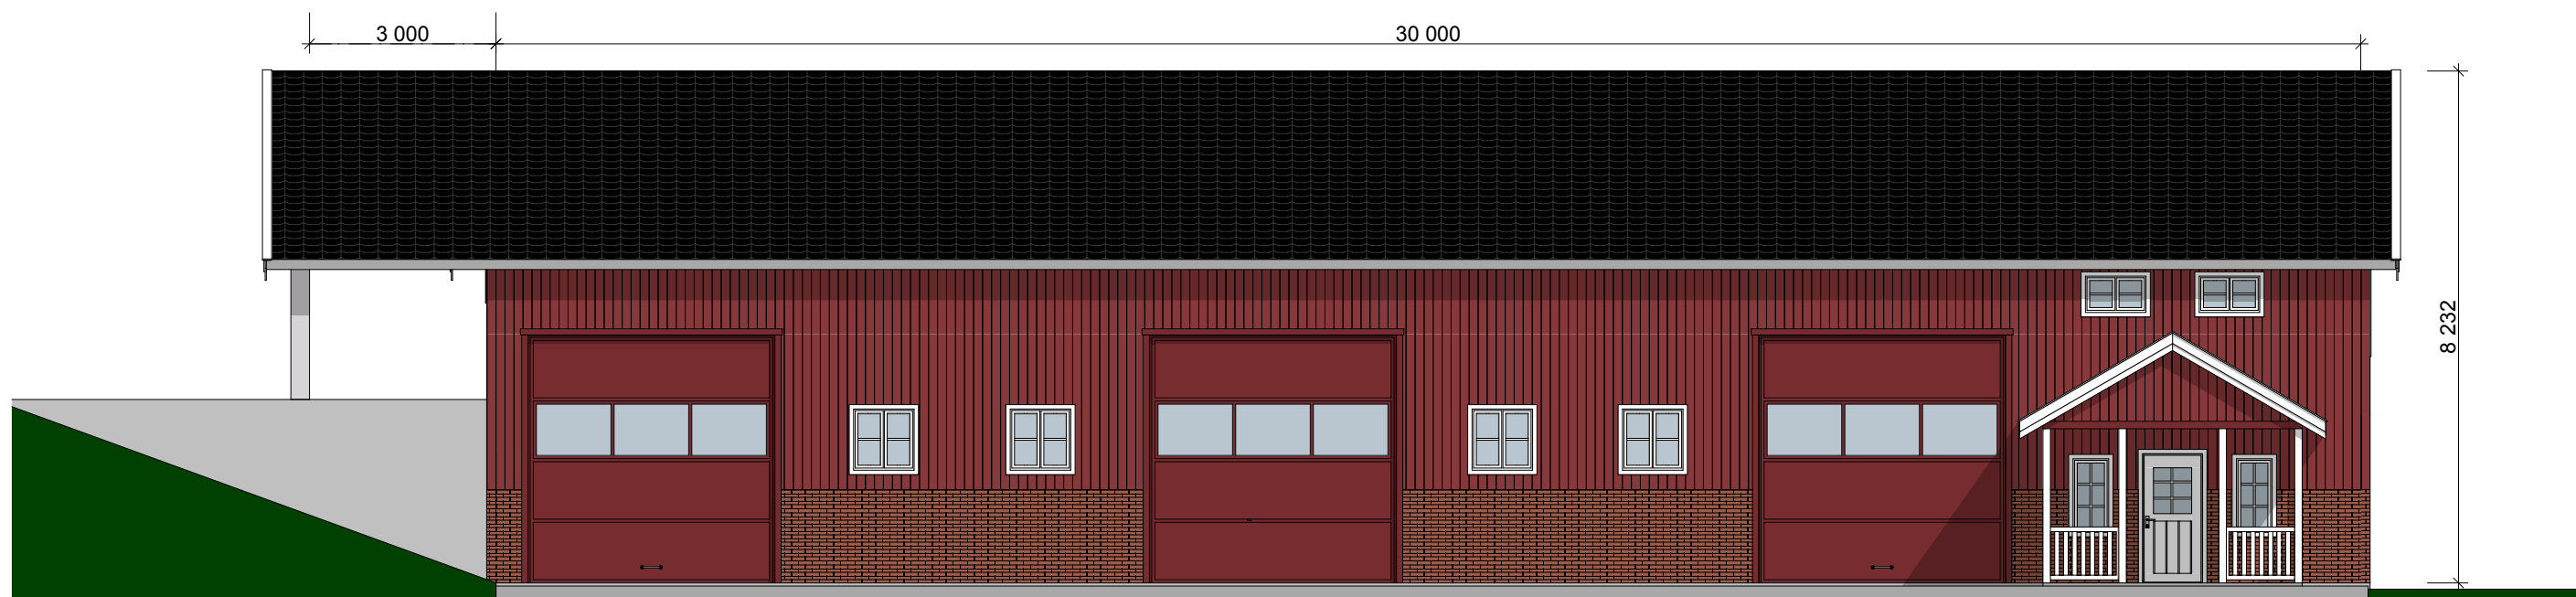


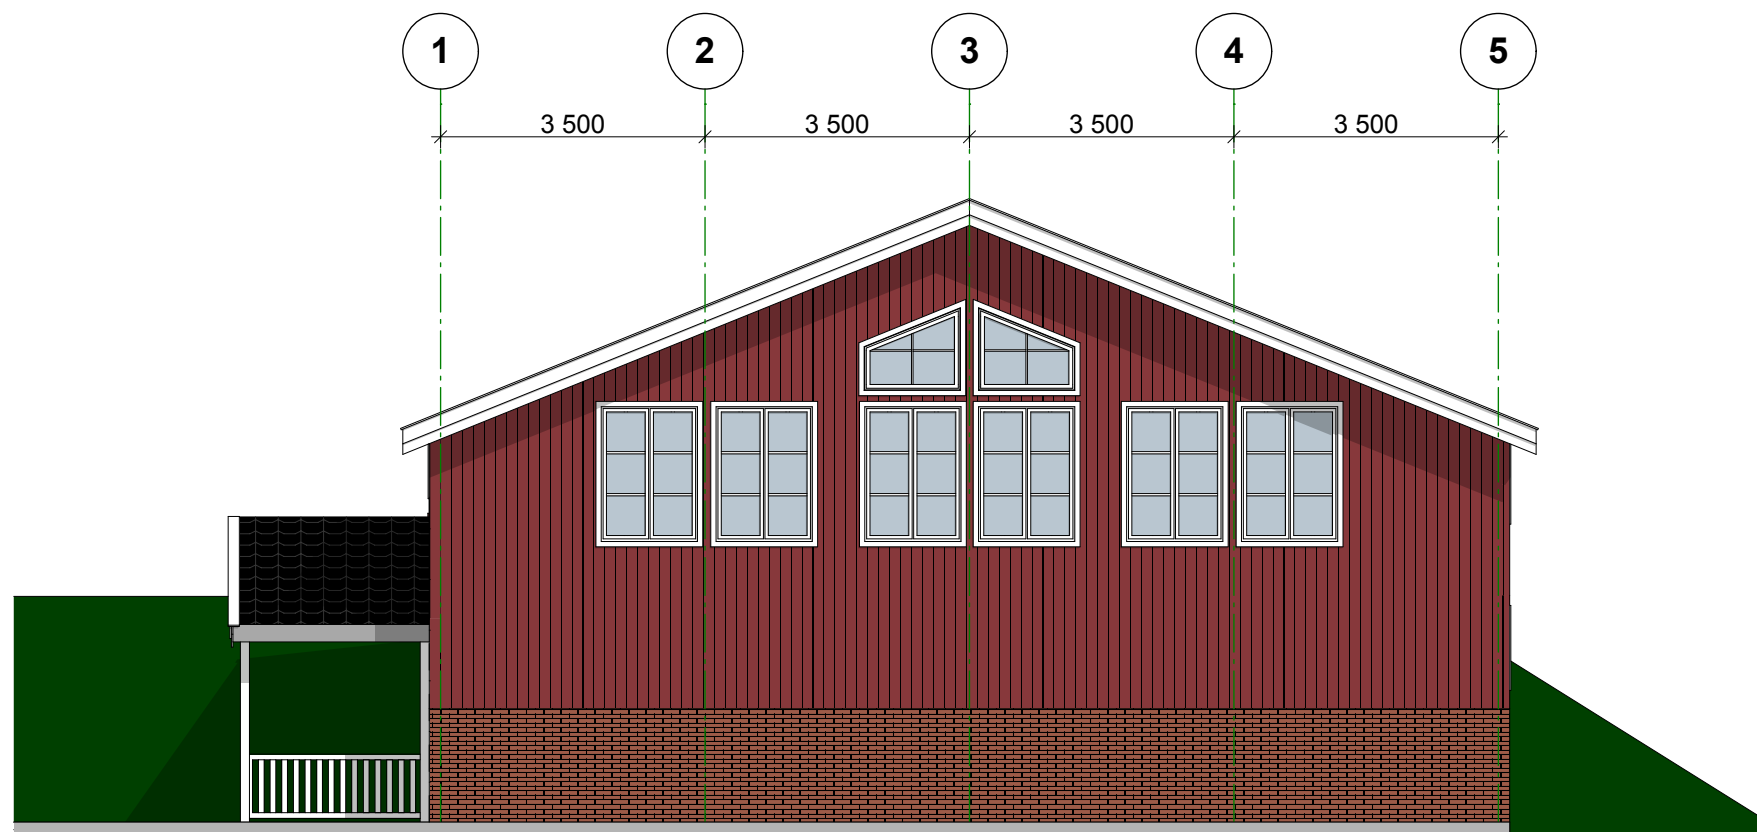


Tegning: Fasadetegninger		Målestokk: 1:100
Prosjekt: Ny driftsbygning Rørvikveien 279 Gnr.10 Bnr.5		
Tiltakshaver: Trond Magne og Jannicke Askjem		
Dato: 09.01.2018	Rev: 23.02.2018	

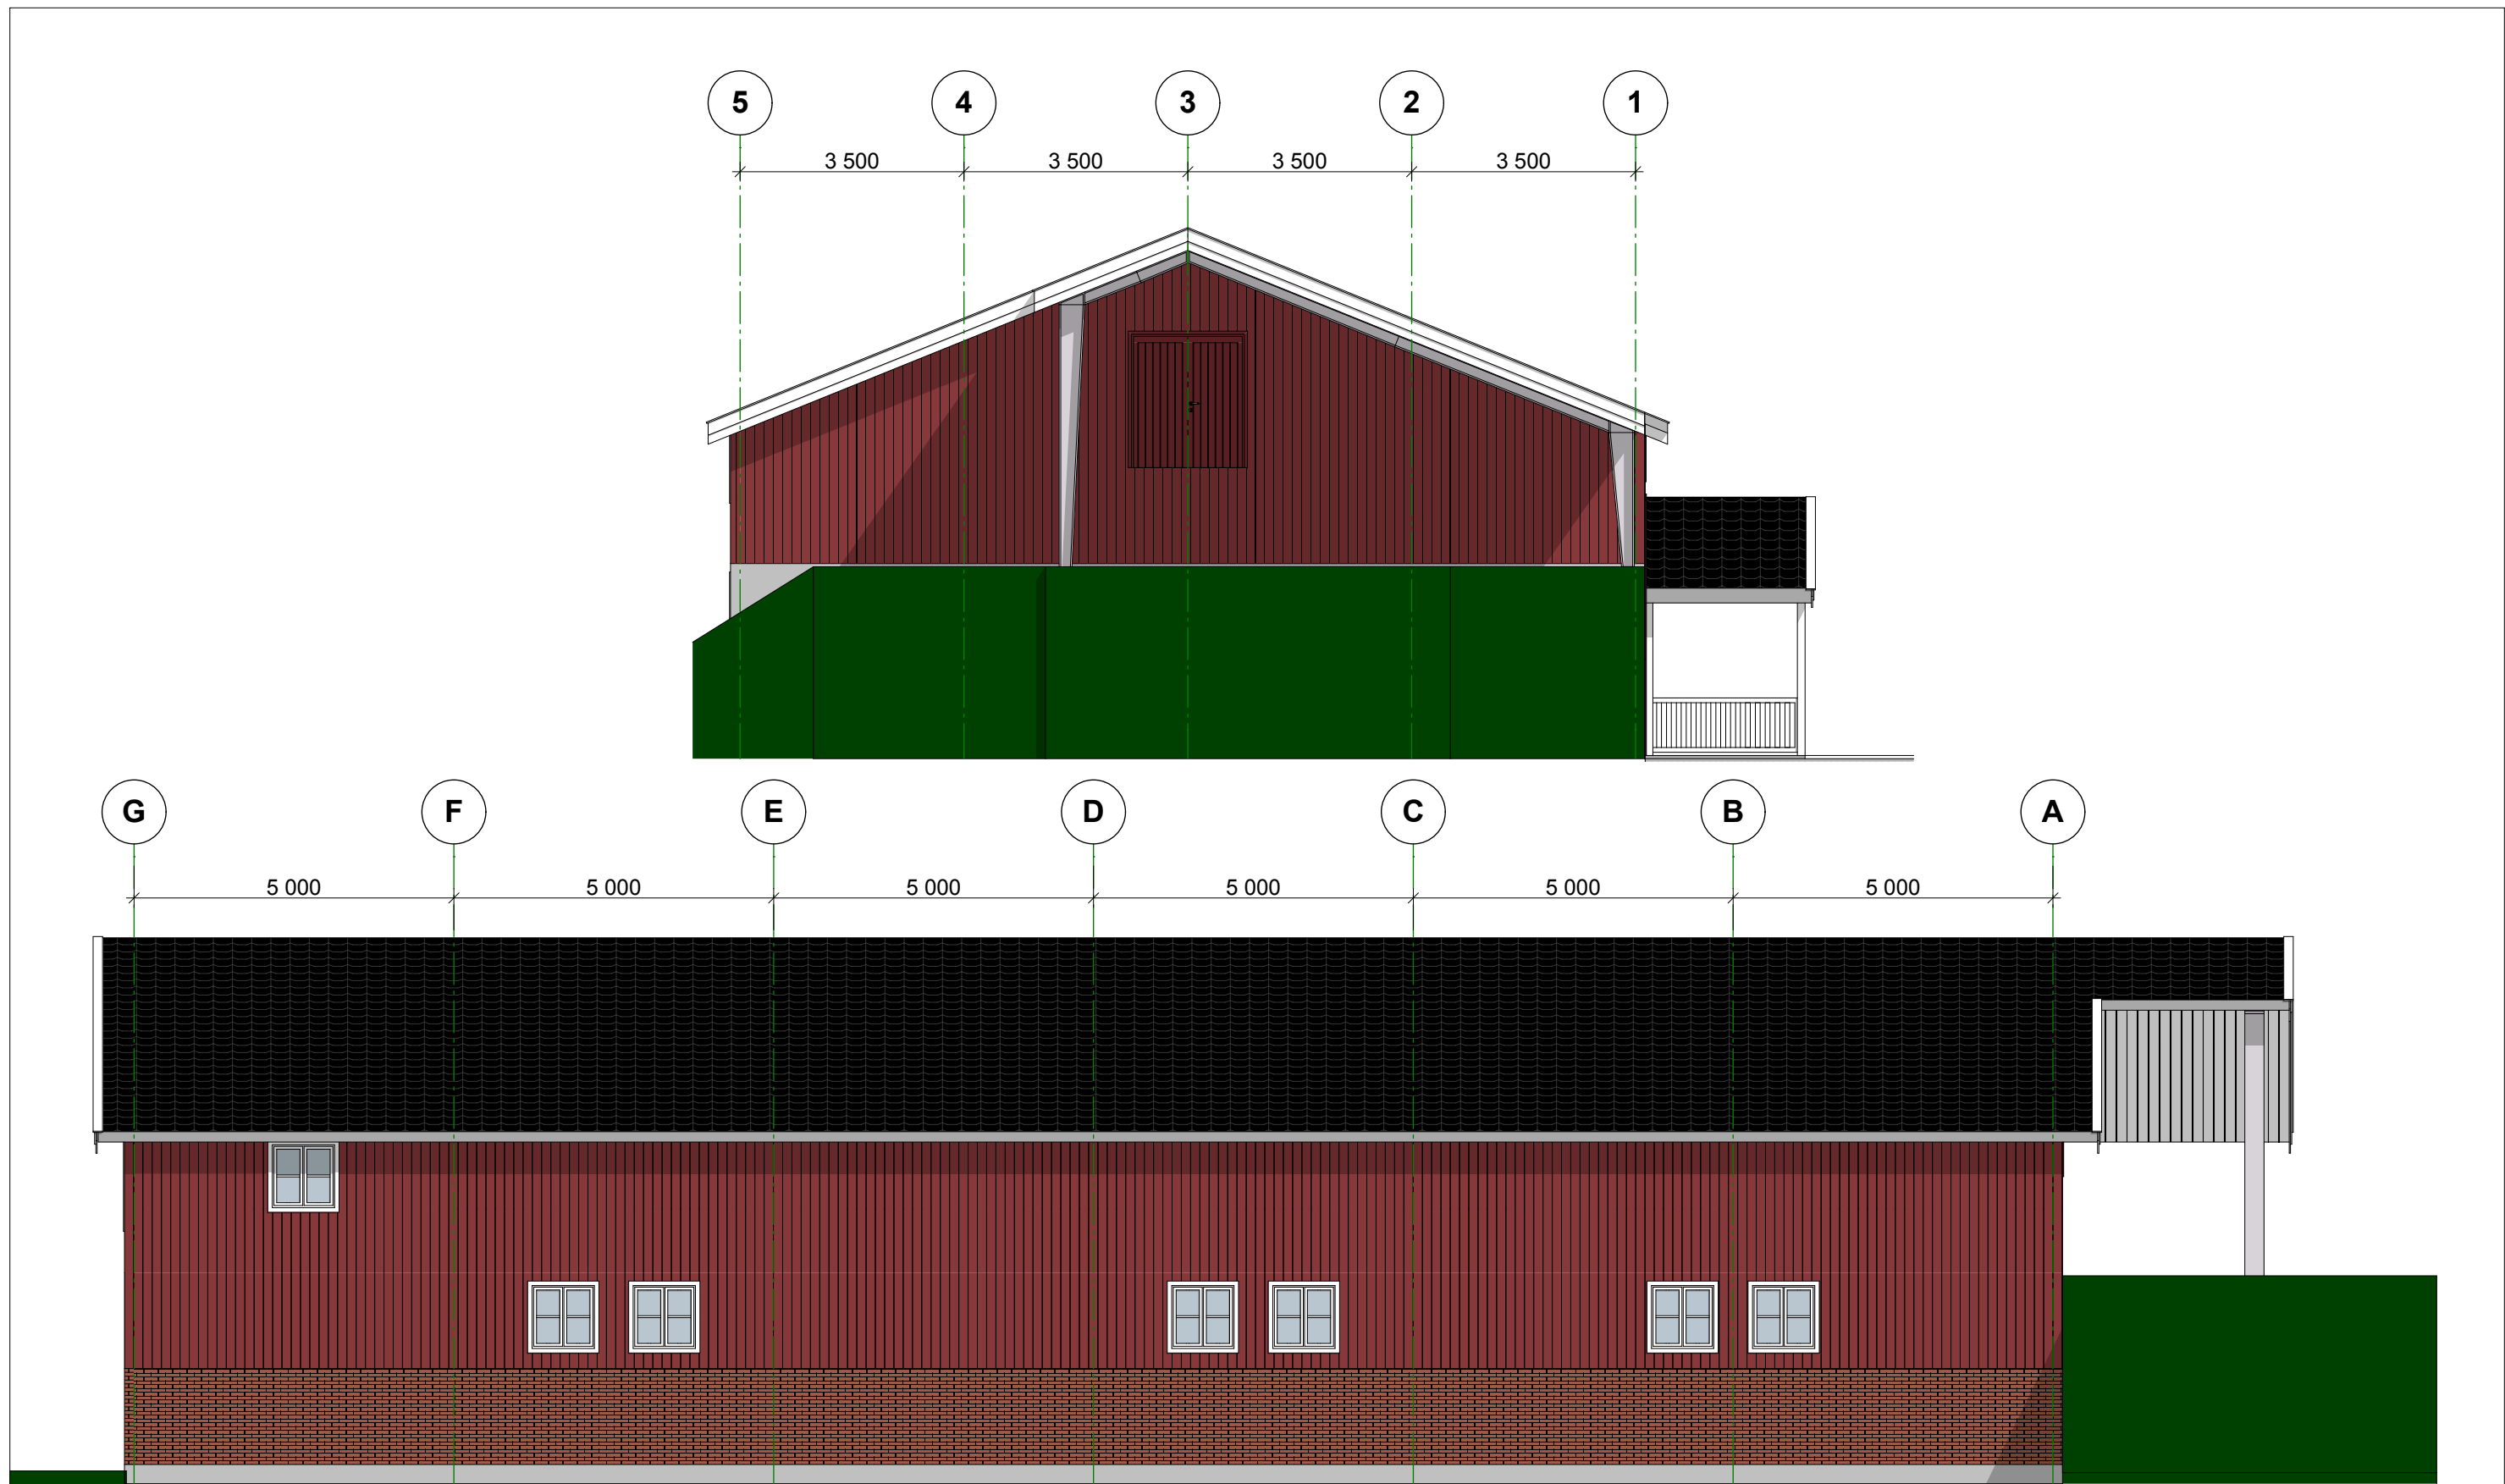

Tegning:		Målestokk:	
Fasadetegninger		1:100	
Prosjekt:		Ny driftsbygning Rørvikveien 279 Gnr.10 Bnr.5	
Tiltakshaver:		Trond Magne og Jannicke Askjem	
Dato:		Rev:	
09.01.2018		23.02.2018	


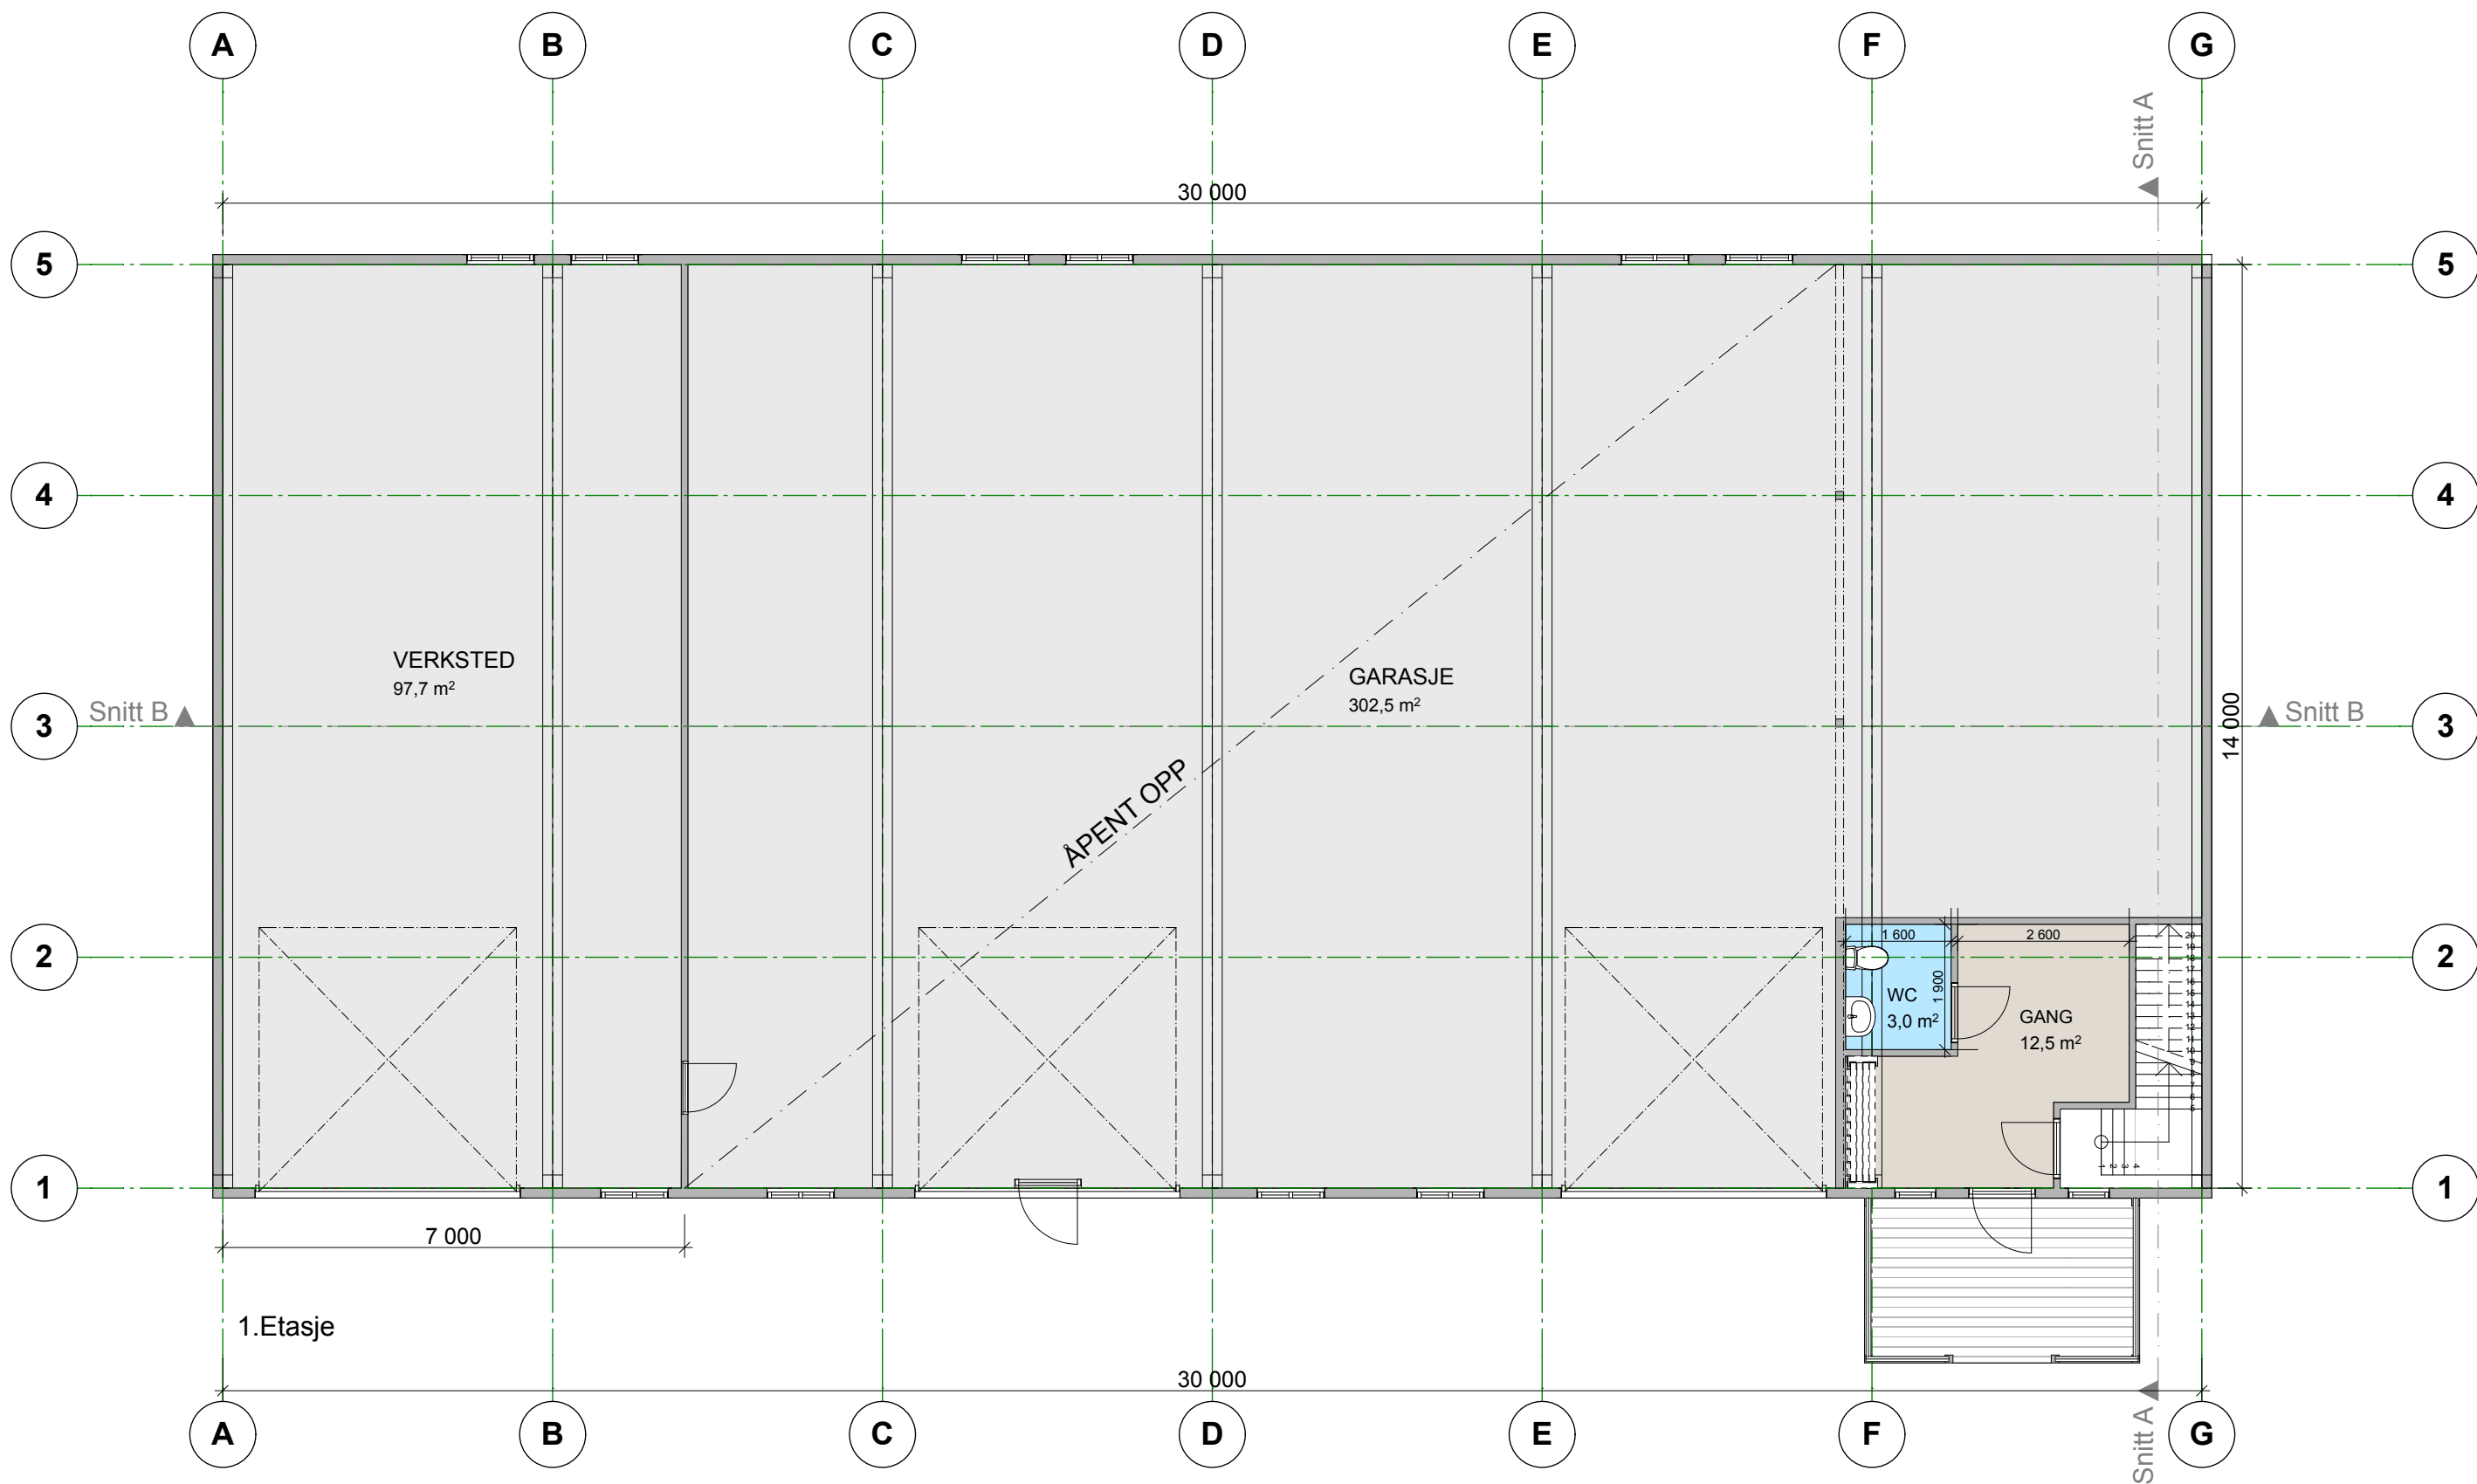


Tegning: Plantegning 1.etg		Målestokk: 1:100
Prosjekt: Ny driftsbygning Rørvikveien 279 Gnr.10 Bnr.5		
Tiltakshaver: Trond Magne og Jannicke Askjem		
Dato: 09.01.2018	Rev: 23.02.2018	

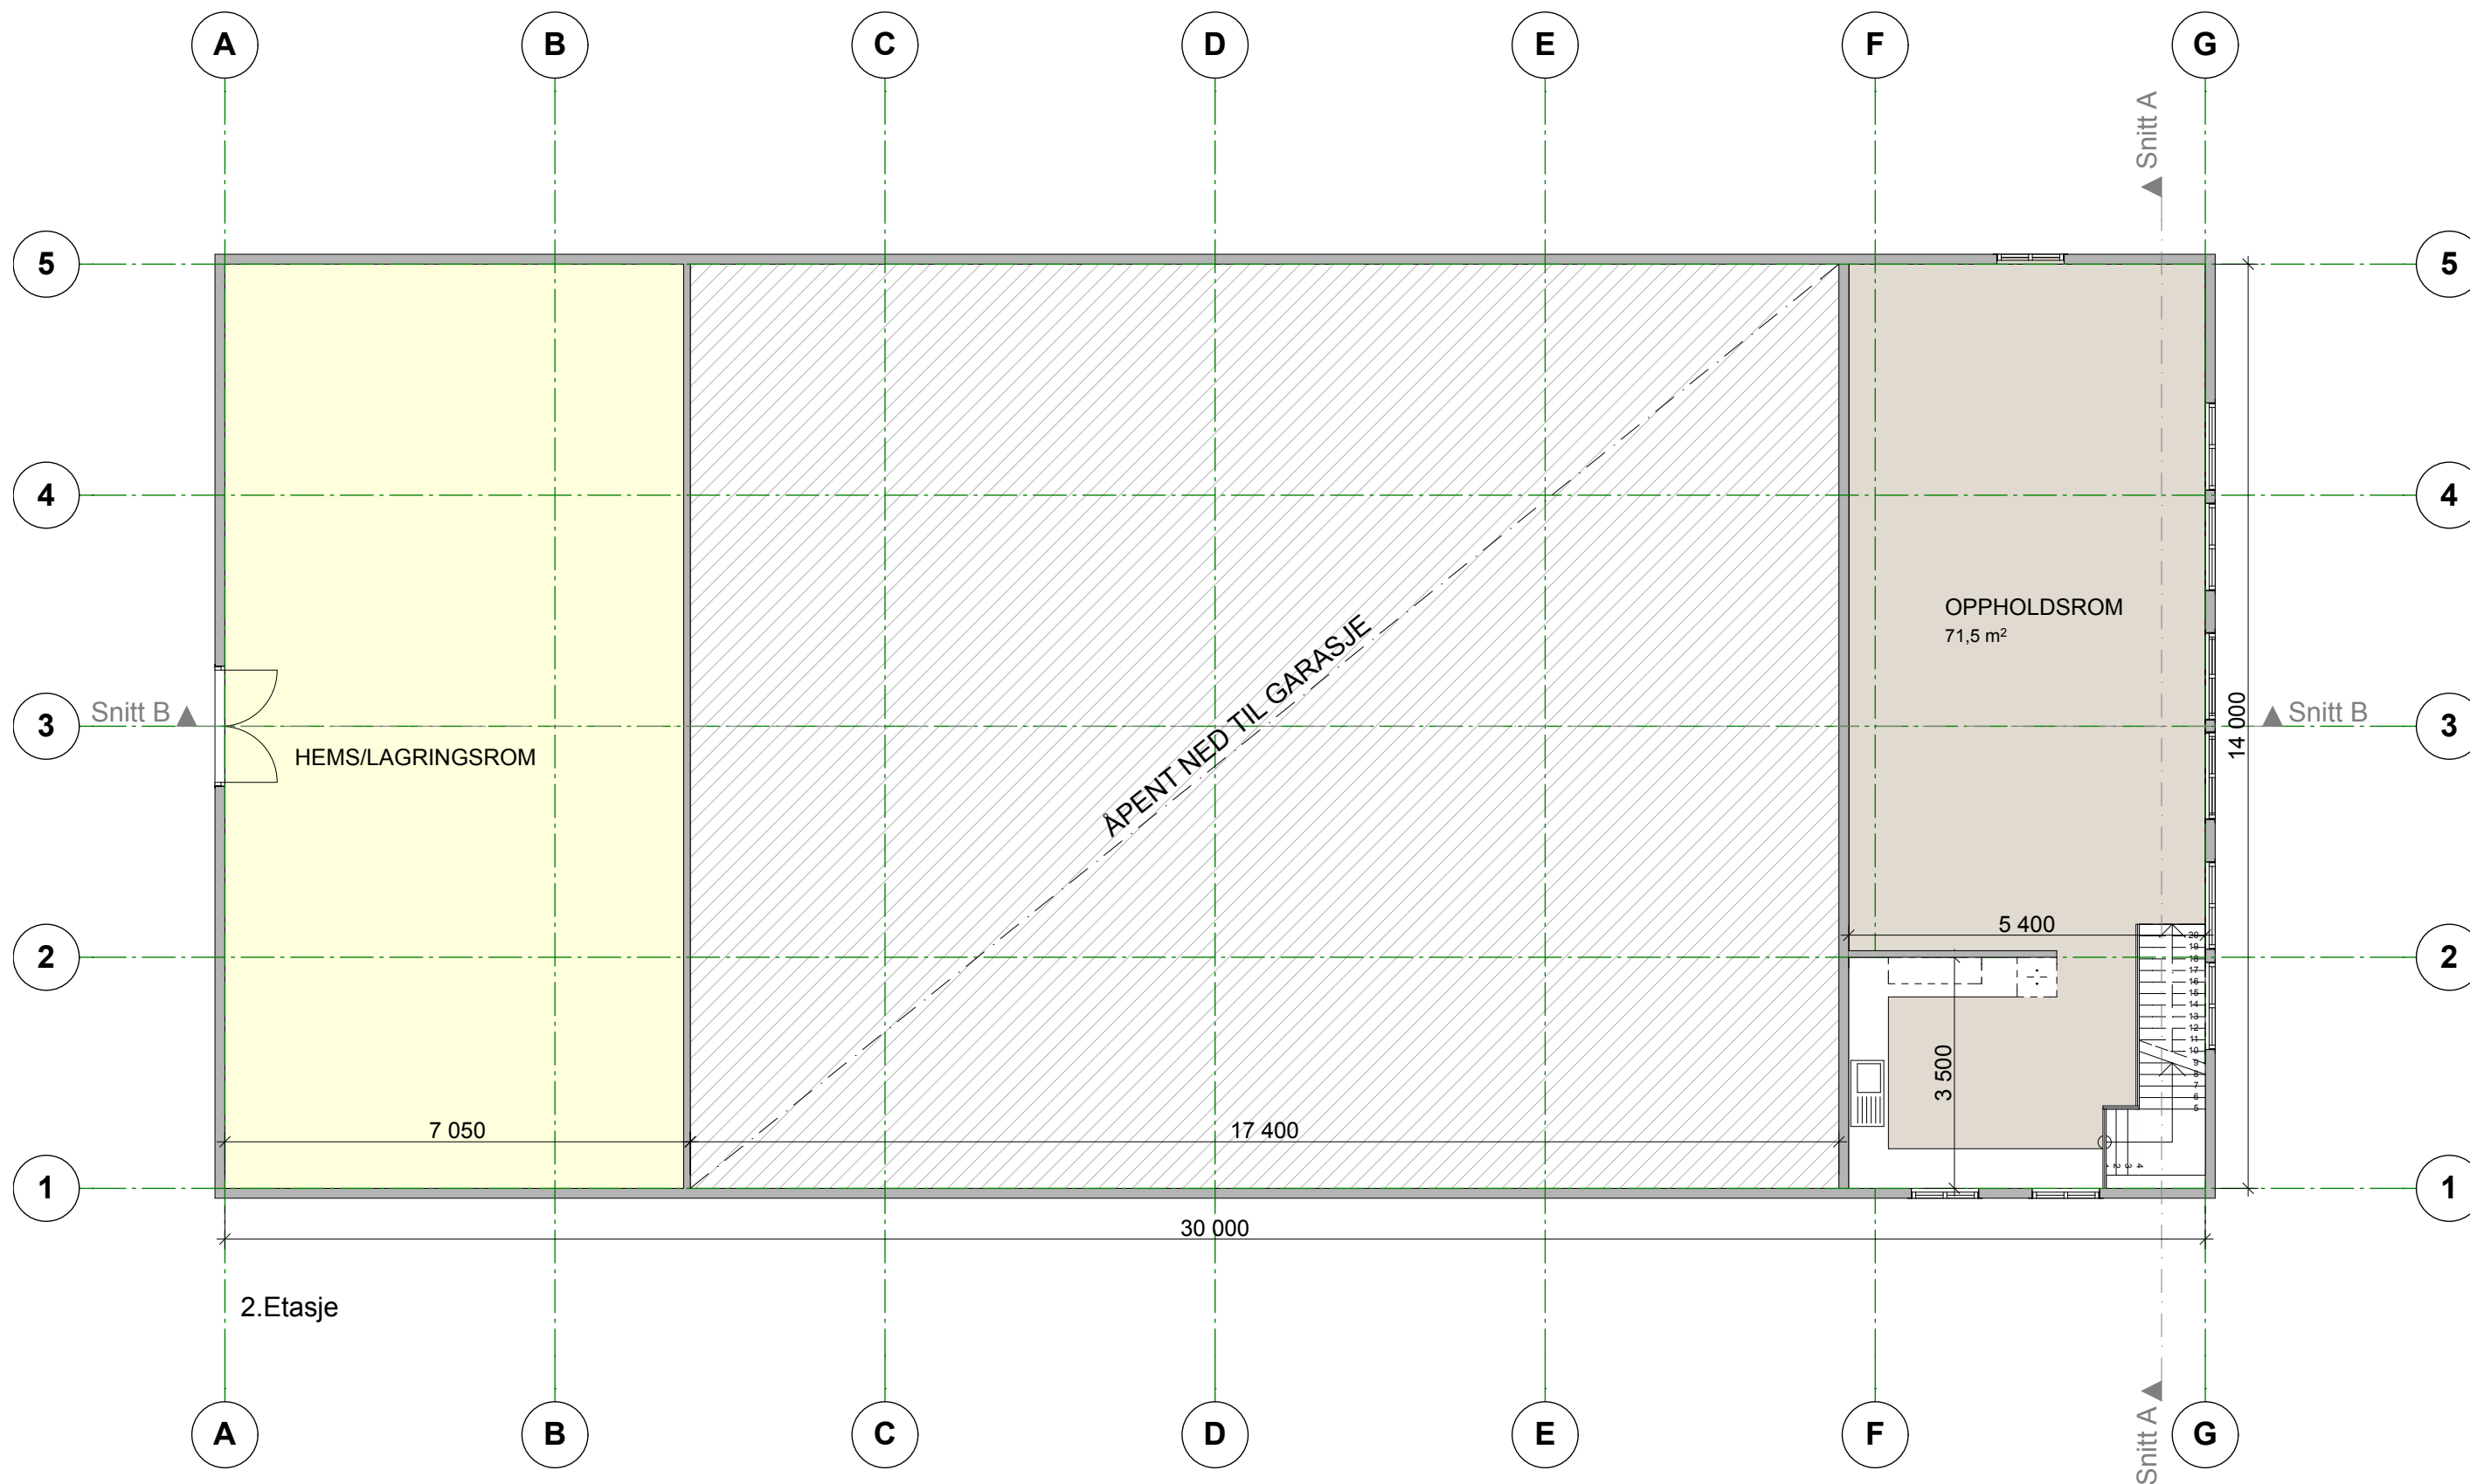

2.Etasje

Tegning: Plantegning 2.etg		Målestokk: 1:100
Prosjekt: Ny driftsbygning Rørvikveien 279 Gnr.10 Bnr.5		
Tiltakshaver: Trond Magne og Jannicke Askjem		
Dato: 09.01.2018	Rev: 23.02.2018	

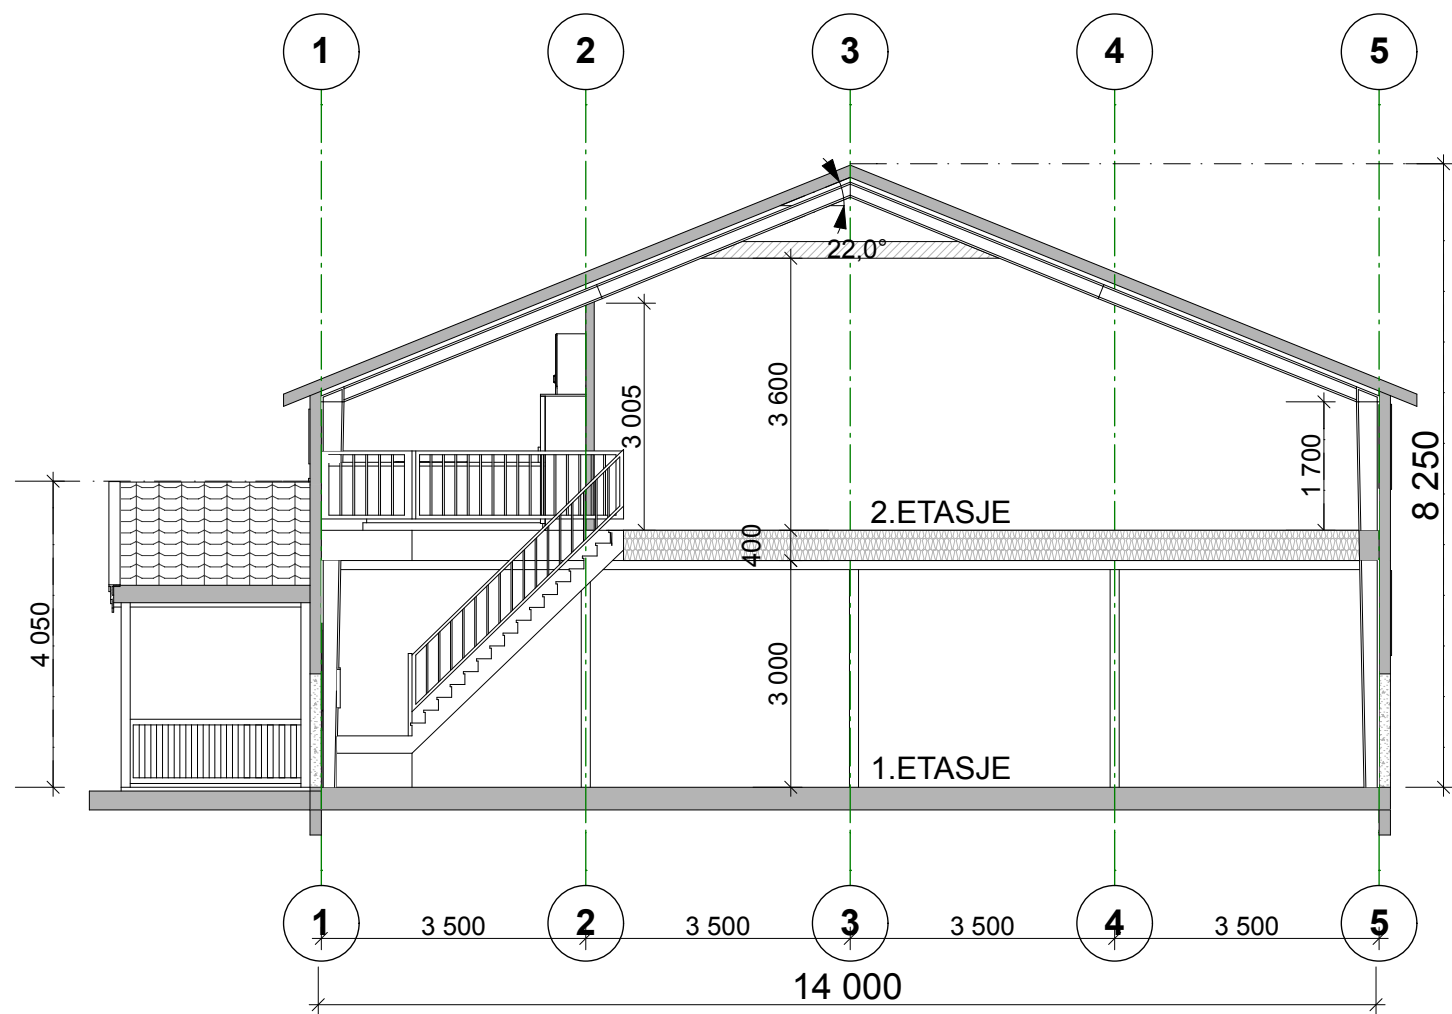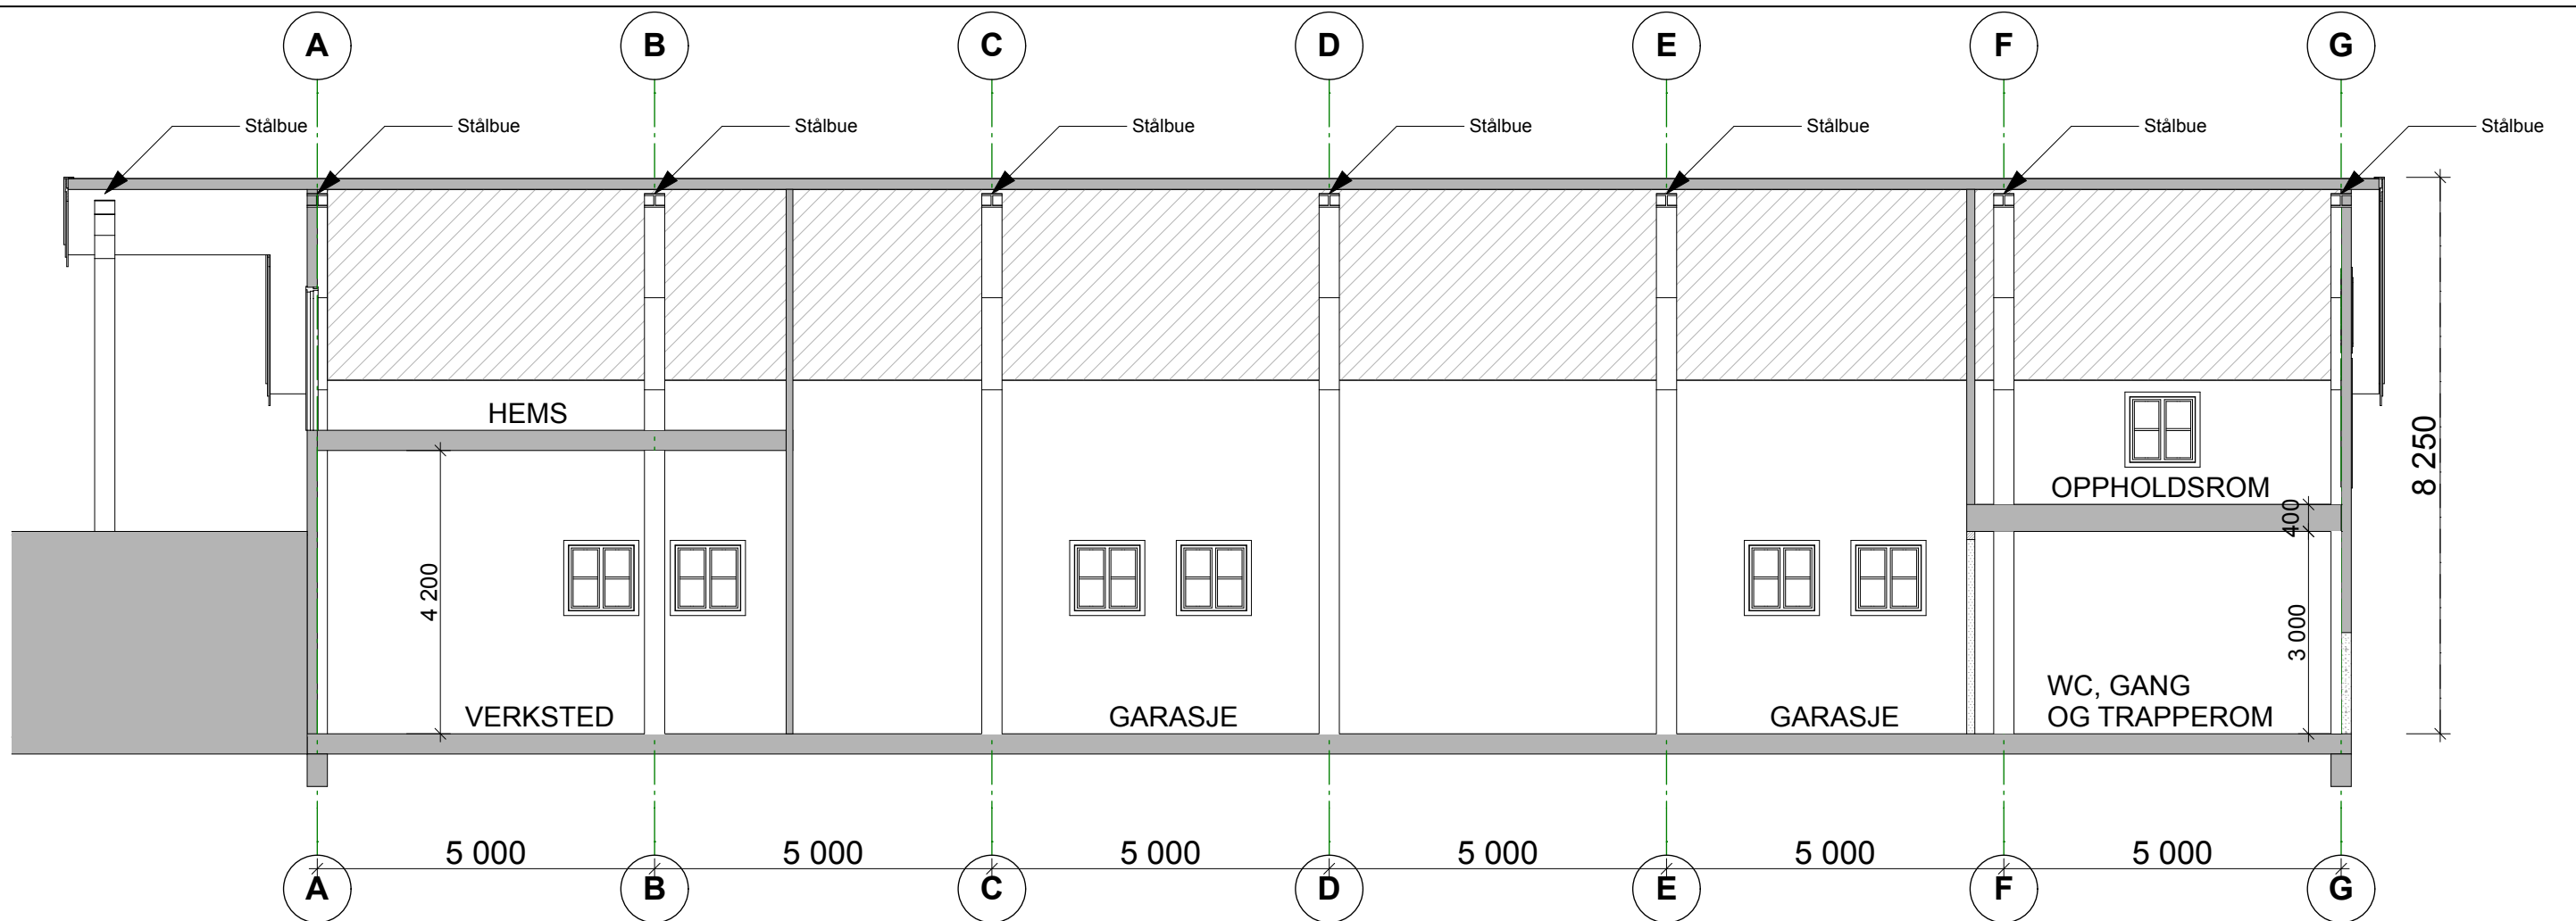

Tegning: Snitt A og B			Målestokk: 1:100
Prosjekt: Ny driftsbygning Rørvikveien 279 Gnr.10 Bnr.5			
Tiltakshaver: Trond Magne og Jannicke Askjem			
Dato: 09.01.2018			Rev: 23.02.2018