


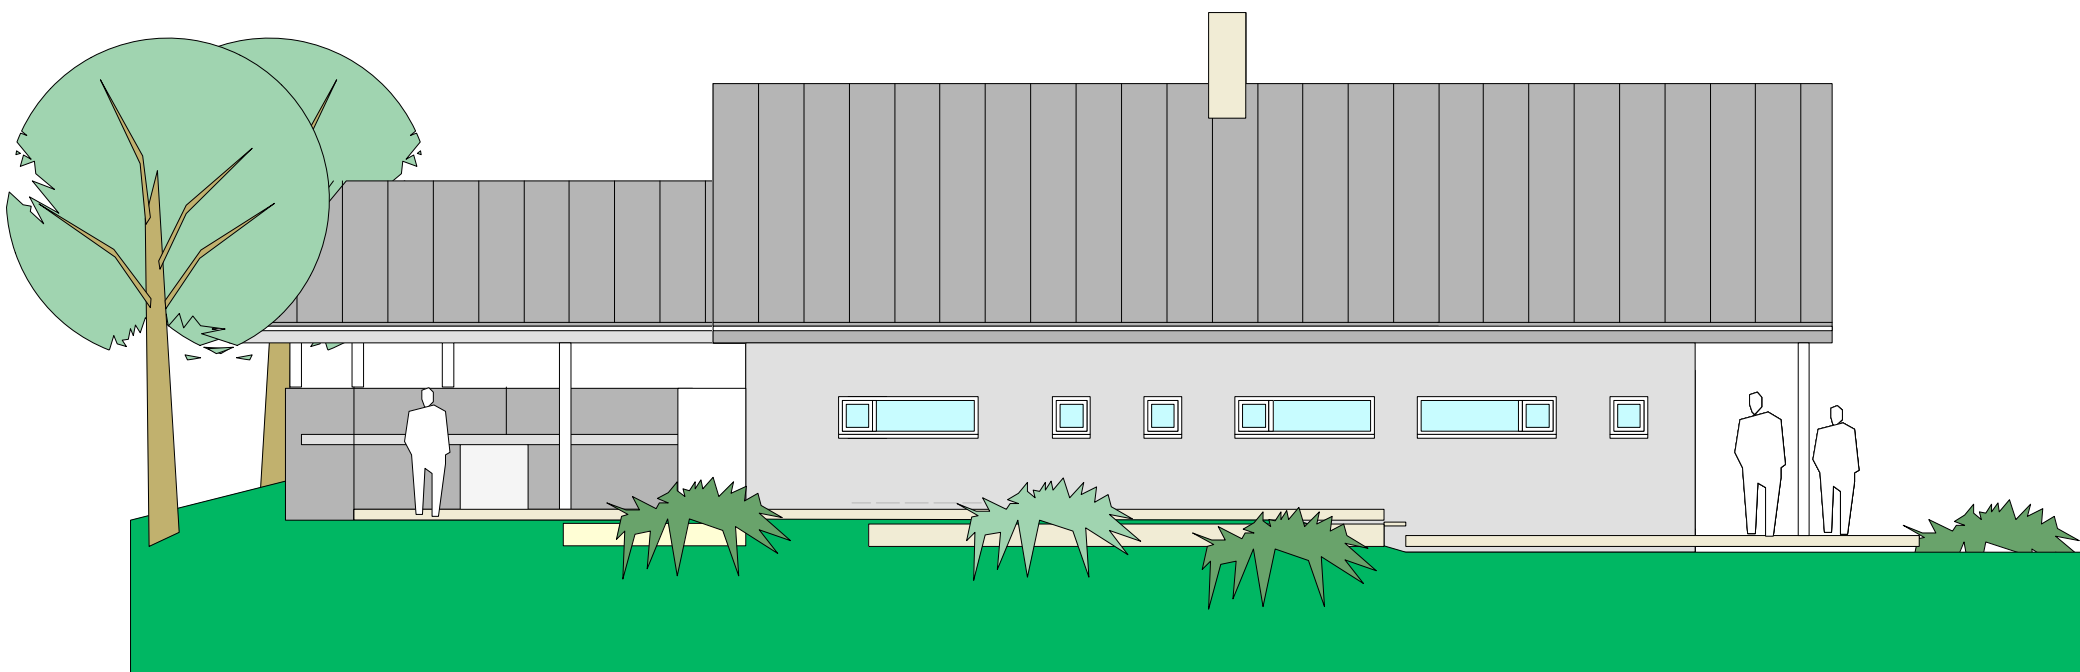

FASADE MOT SØR-VEST

GUNNAR ROTEN

OMBYGGING/TILBYGG HYTTE PÅ HINDREM

FOR SØKNAD


FASADE 1

MÅL 1:100
RISSA 18.12.2018*21.03.19*11.10.19*21.10.19*07.11.19



STEINAR UDDU SIVILARKITEKT MNAL

RÅDHUSVEIEN 21 7100 RISSA
TLF 950 53 681 MAIL suddu@online.no

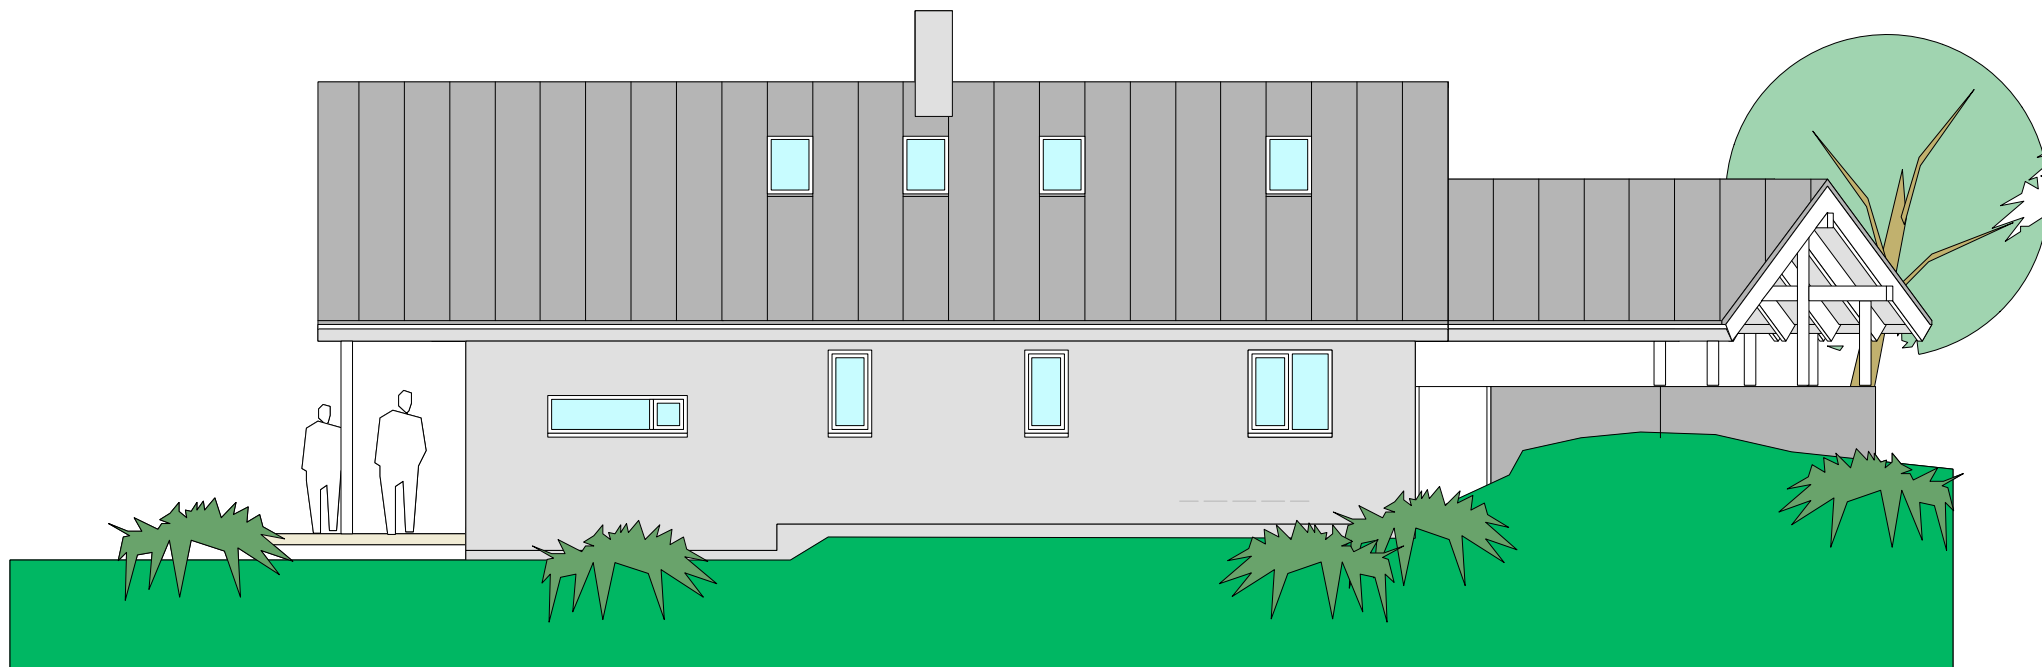

FASADE MOT NORD-ØST

GUNNAR ROTEN

OMBYGGING/TILBYGG HYTTE PÅ HINDREM

FOR SØKNAD

FASADE 2


MÅL 1:100

RISSA 18.12.2018*21.03.19*13.08.19*11.10.19*07.11.19




STEINAR UDDU SIVILARKITEKT MNAL

RÅDHUSVEIEN 21 7100 RISSA
TLF 950 53 681 MAIL suddu@online.no

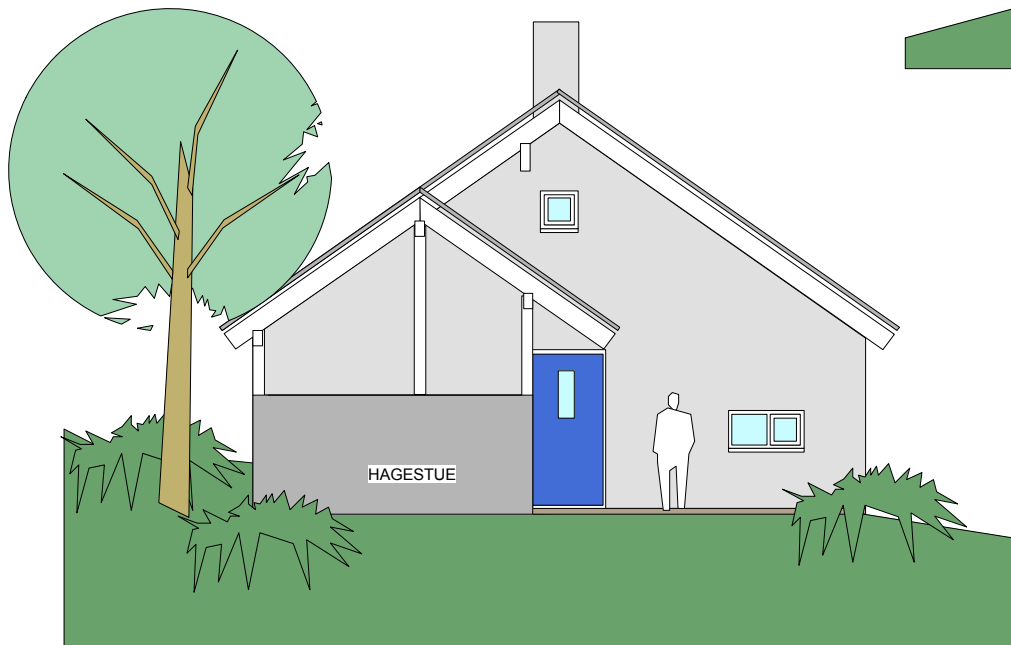

FASADE MOT NORD-VEST

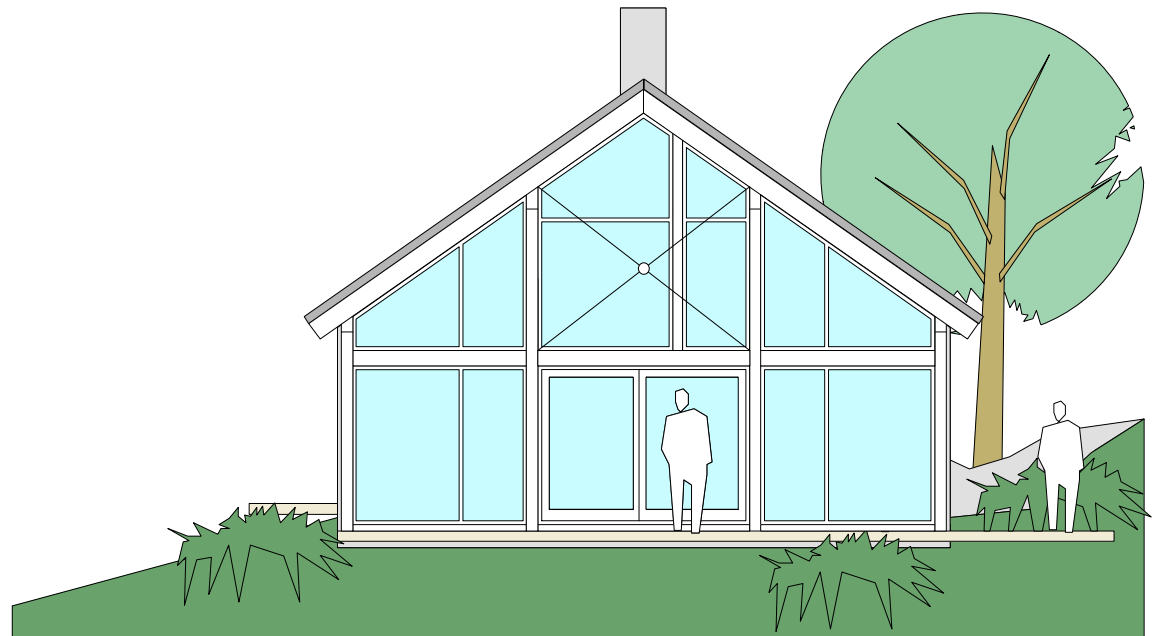

FASADE MOT SØR-ØST

GUNNAR ROTEN

OMBYGGING/TILBYGG HYTTE PÅ HINDREM

FOR SØKNAD

FASADER 3


MÅL 1:100


RISSA 18.12.2018*21.03.19*13.08.19*11.10.19*07.11.19



STEINAR UDDU SIVILARKITEKT MNAL

RÅDHUSVEIEN 21 7100 RISSA
TLF 950 53 681 MAIL suddu@online.no

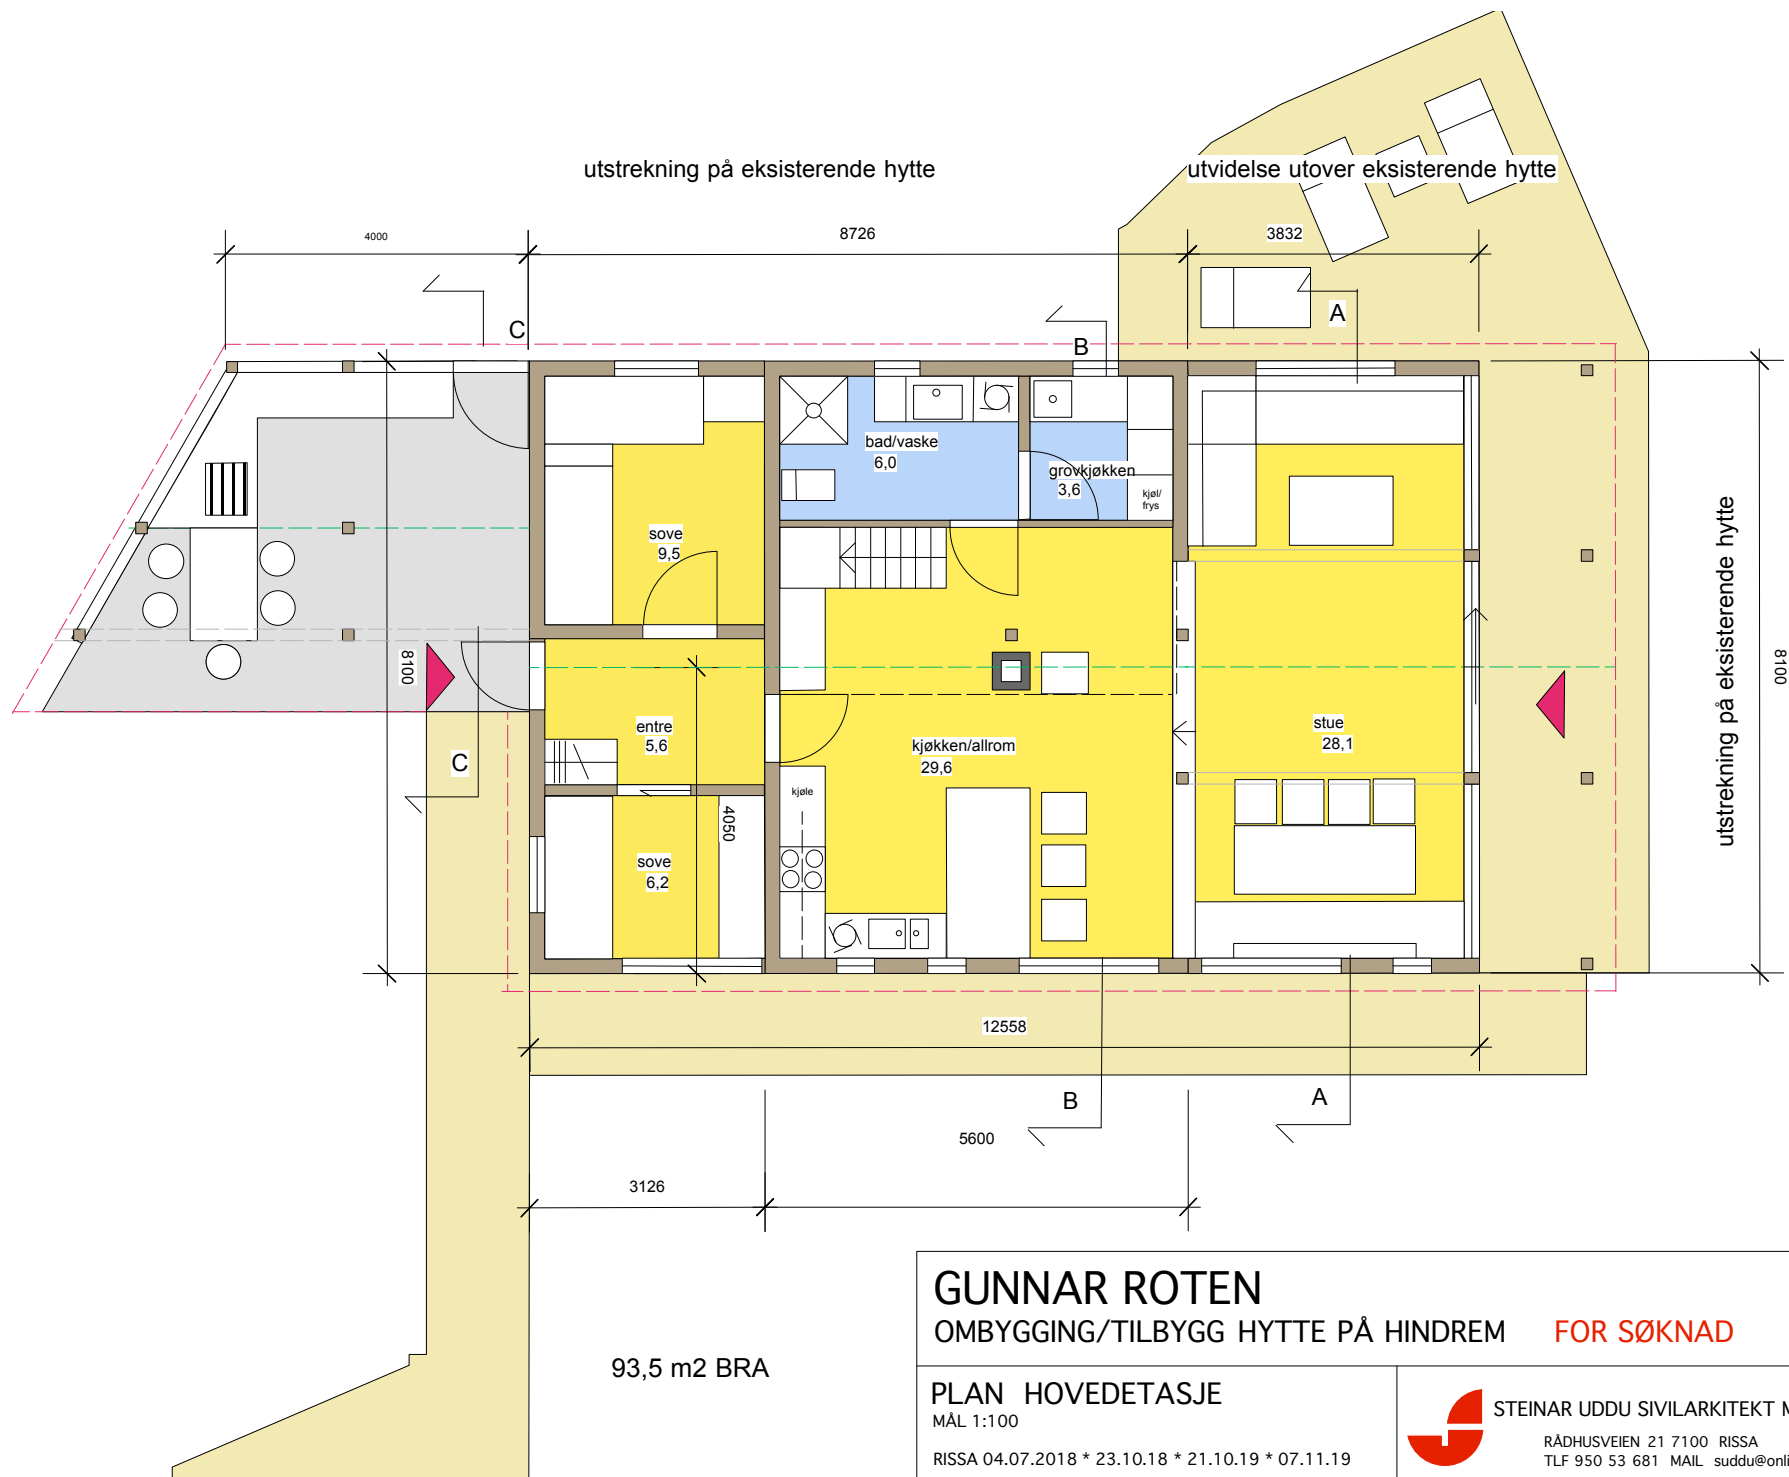

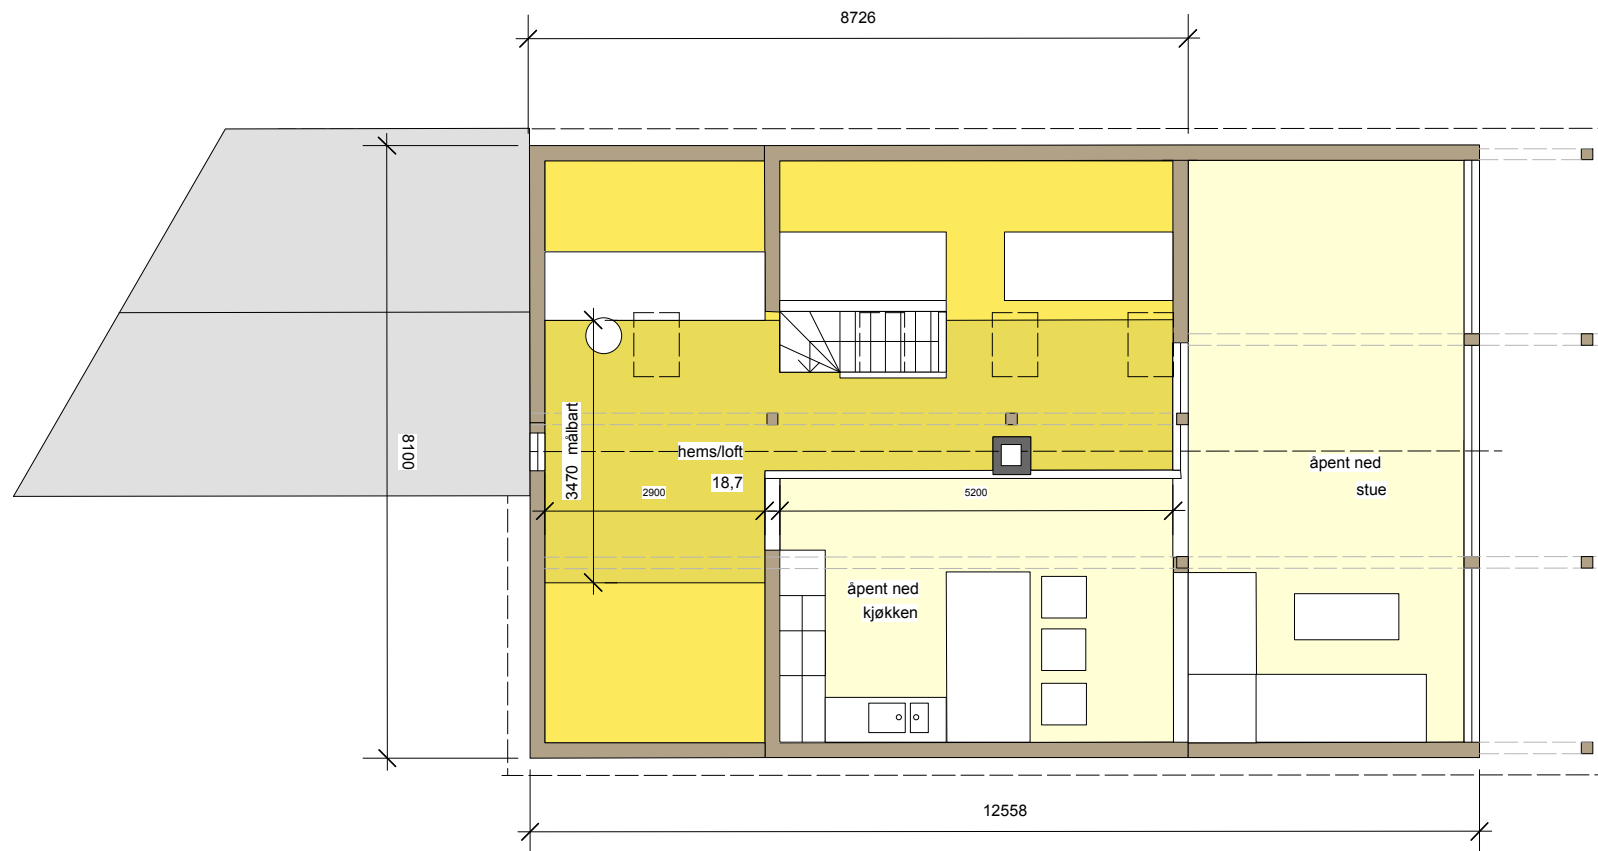

19,1 m2 BRA

GUNNAR ROTEN

OMBYGGING/TILBYGG HYTTE PÅ HINDREM

FOR SØKNAD

PLAN HEMS

MÅL 1:100


RISSA 04.07.2018 * 21.010.2019 * 07.11.2019



STEINAR UDDU SIVILARKITEKT MNAL

RÅDHUSVEIEN 21 7100 RISSA
TLF 950 53 681 MAIL suddu@online.no

	SITUASJONSKART					
	Eiendom:	Gnr: 0	Bnr: 0	Fnr: 0		Snr: 0
	Adresse:					
	Hj.haver/Fester:					
INDRE FOSEN KOMMUNE	Dato: 26/6-2018 Sign:				Målestokk 1:500	

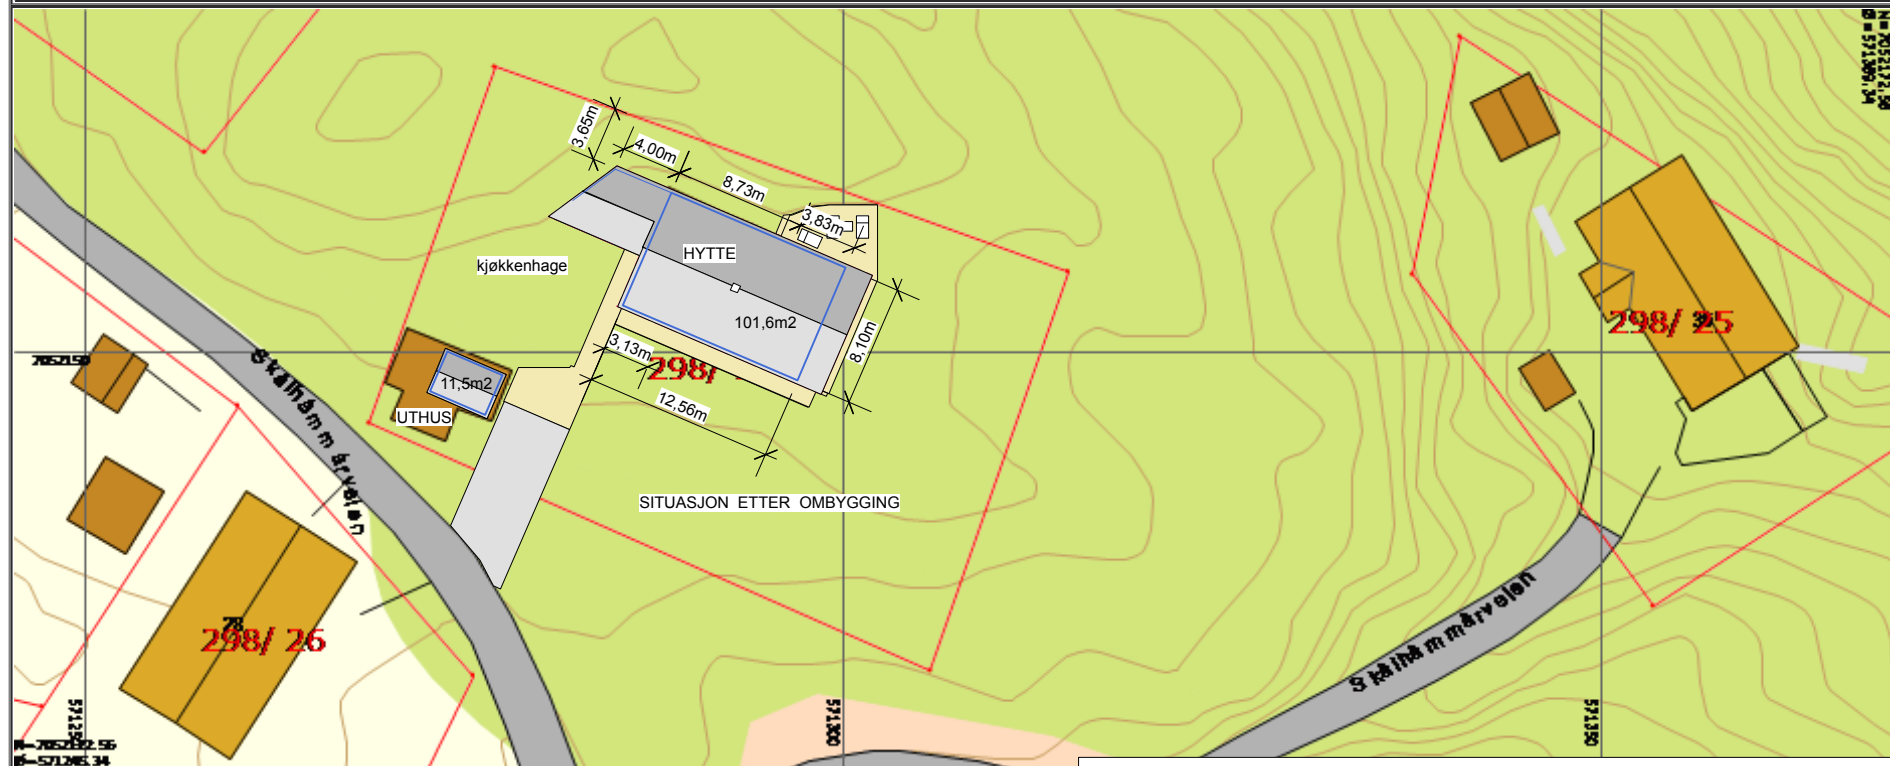

Det tas forbehold om at det kan forekomme feil på kartet, bla. gjelder dette eiendomsgrenser, ledninger undersøkes nærmere.

GUNNAR ROTEN

OMBYGGING/TILBYGG HYTTE PÅ HINDREM

FOR SØKNAD

SITUASJONSPLAN

MÅL 1:500


RISSA 04.07.2018 * 21.10.2019 * 07.11.2019



STEINAR UDDU SIVILARKITEKT MNAL

RÅDHUSVEIEN 21 7100 RISSA
TLF 950 53 681 MAIL suddu@online.no

	SITUASJONSKART					
	Eiendom:	Gnr: 0	Bnr: 0	Fnr: 0		Snr: 0
	Adresse:					
	Hj.haver/Fester:					
INDRE FOSEN KOMMUNE	Dato: 26/6-2018 Sign:				Målestokk 1:500	

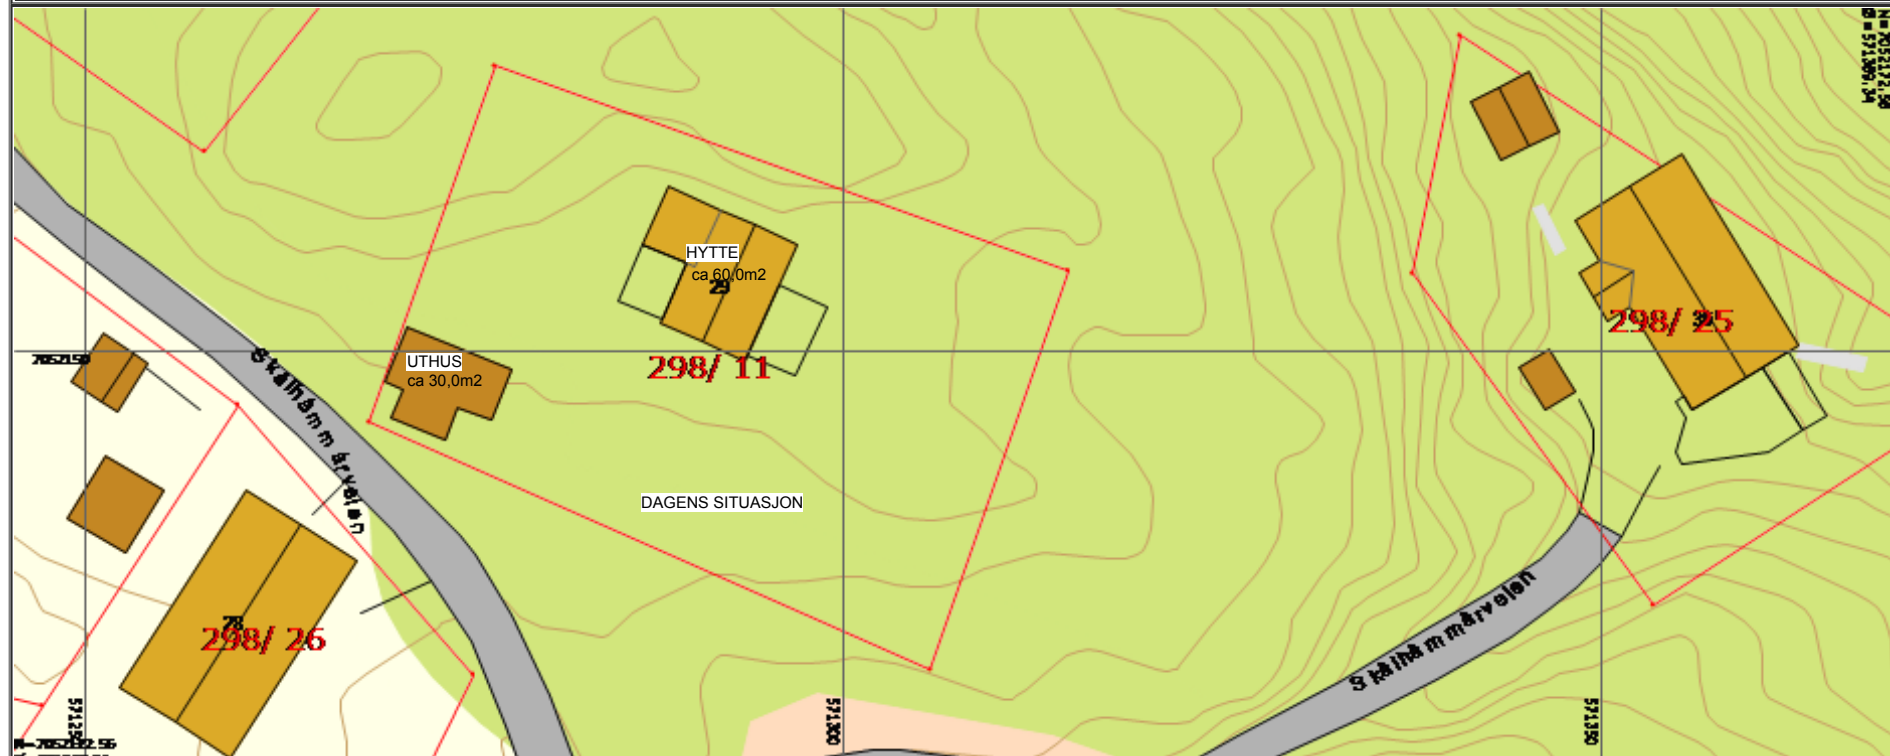

Det tas forbehold om at det kan forekomme feil på kartet, bla. gjelder dette eiendomsgrenser, ledninger, undersøkes nærmere.

<http://kart.fosen.net/webinnsyn/Content/printDynaLeg.asp?Left=571245.3408015433&Bottom=705212...&MapType=7&sh>

GUNNAR ROTEN

OMBYGGING/TILBYGG HYTTE PÅ HINDREM

FOR SØKNAD

SITUASJONSPLAN




MÅL 1:500

RISSA 04.07.2018 * 21.10.2019 * 07.11.2019



STEINAR UDDU SIVILARKITEKT MNAL

RÅDHUSVEIEN 21 7100 RISSA
TLF 950 53 681 MAIL suddu@online.no

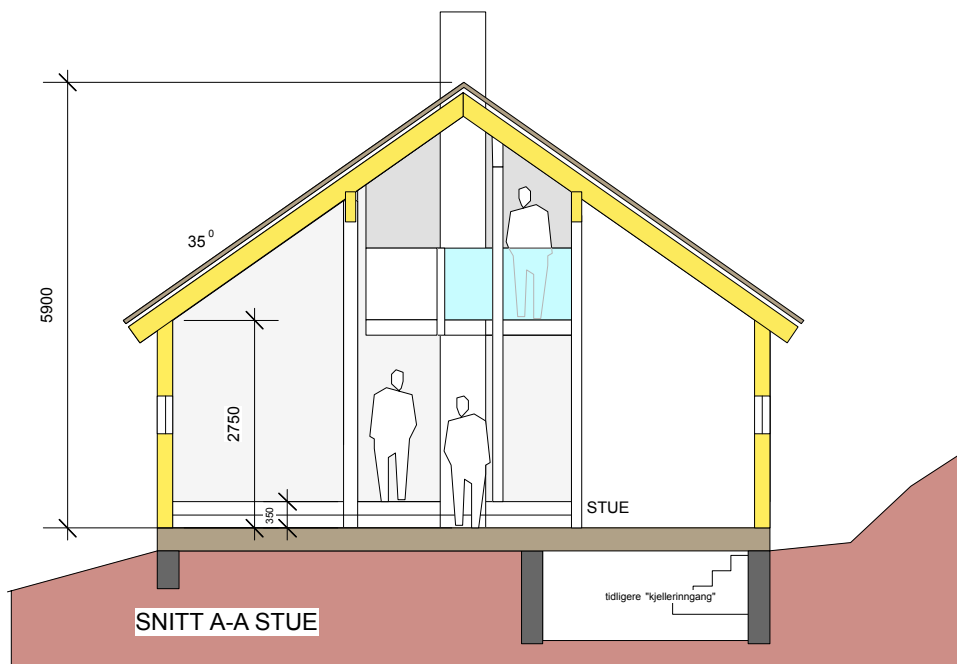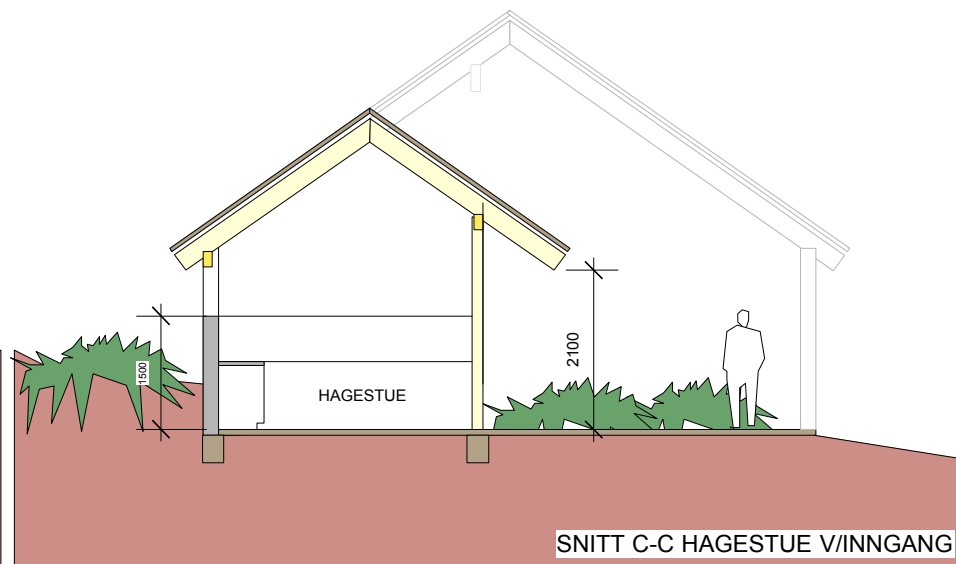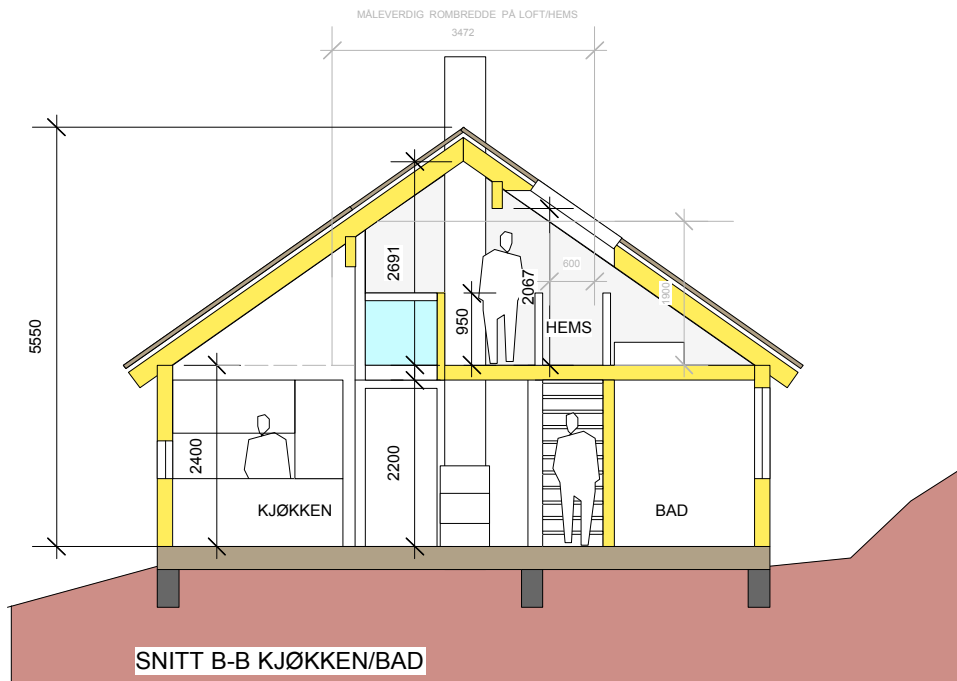

GUNNAR ROTEN

OMBYGGING/TILBYGG HYTTE PÅ HINDREM

FOR SØKNAD

SNITT

MÅL 1:100

RISSA 04.07.2018 * 21.10.2019 * 07.11.2019



STEINAR UDDU SIVILARKITEKT MNAL

RÅDHUSVEIEN 21 7100 RISSA
TLF 950 53 681 MAIL suddu@online.no