Tegning tittel
Landskapsplan

Tegningsnummer
L-00-02

Revisjon

© Alle rettigheter tilhører utførende for prosjektering. Agraff AS. Kopiering eller bruk av disse tegningene er forbudt uten skriftlig samtykke

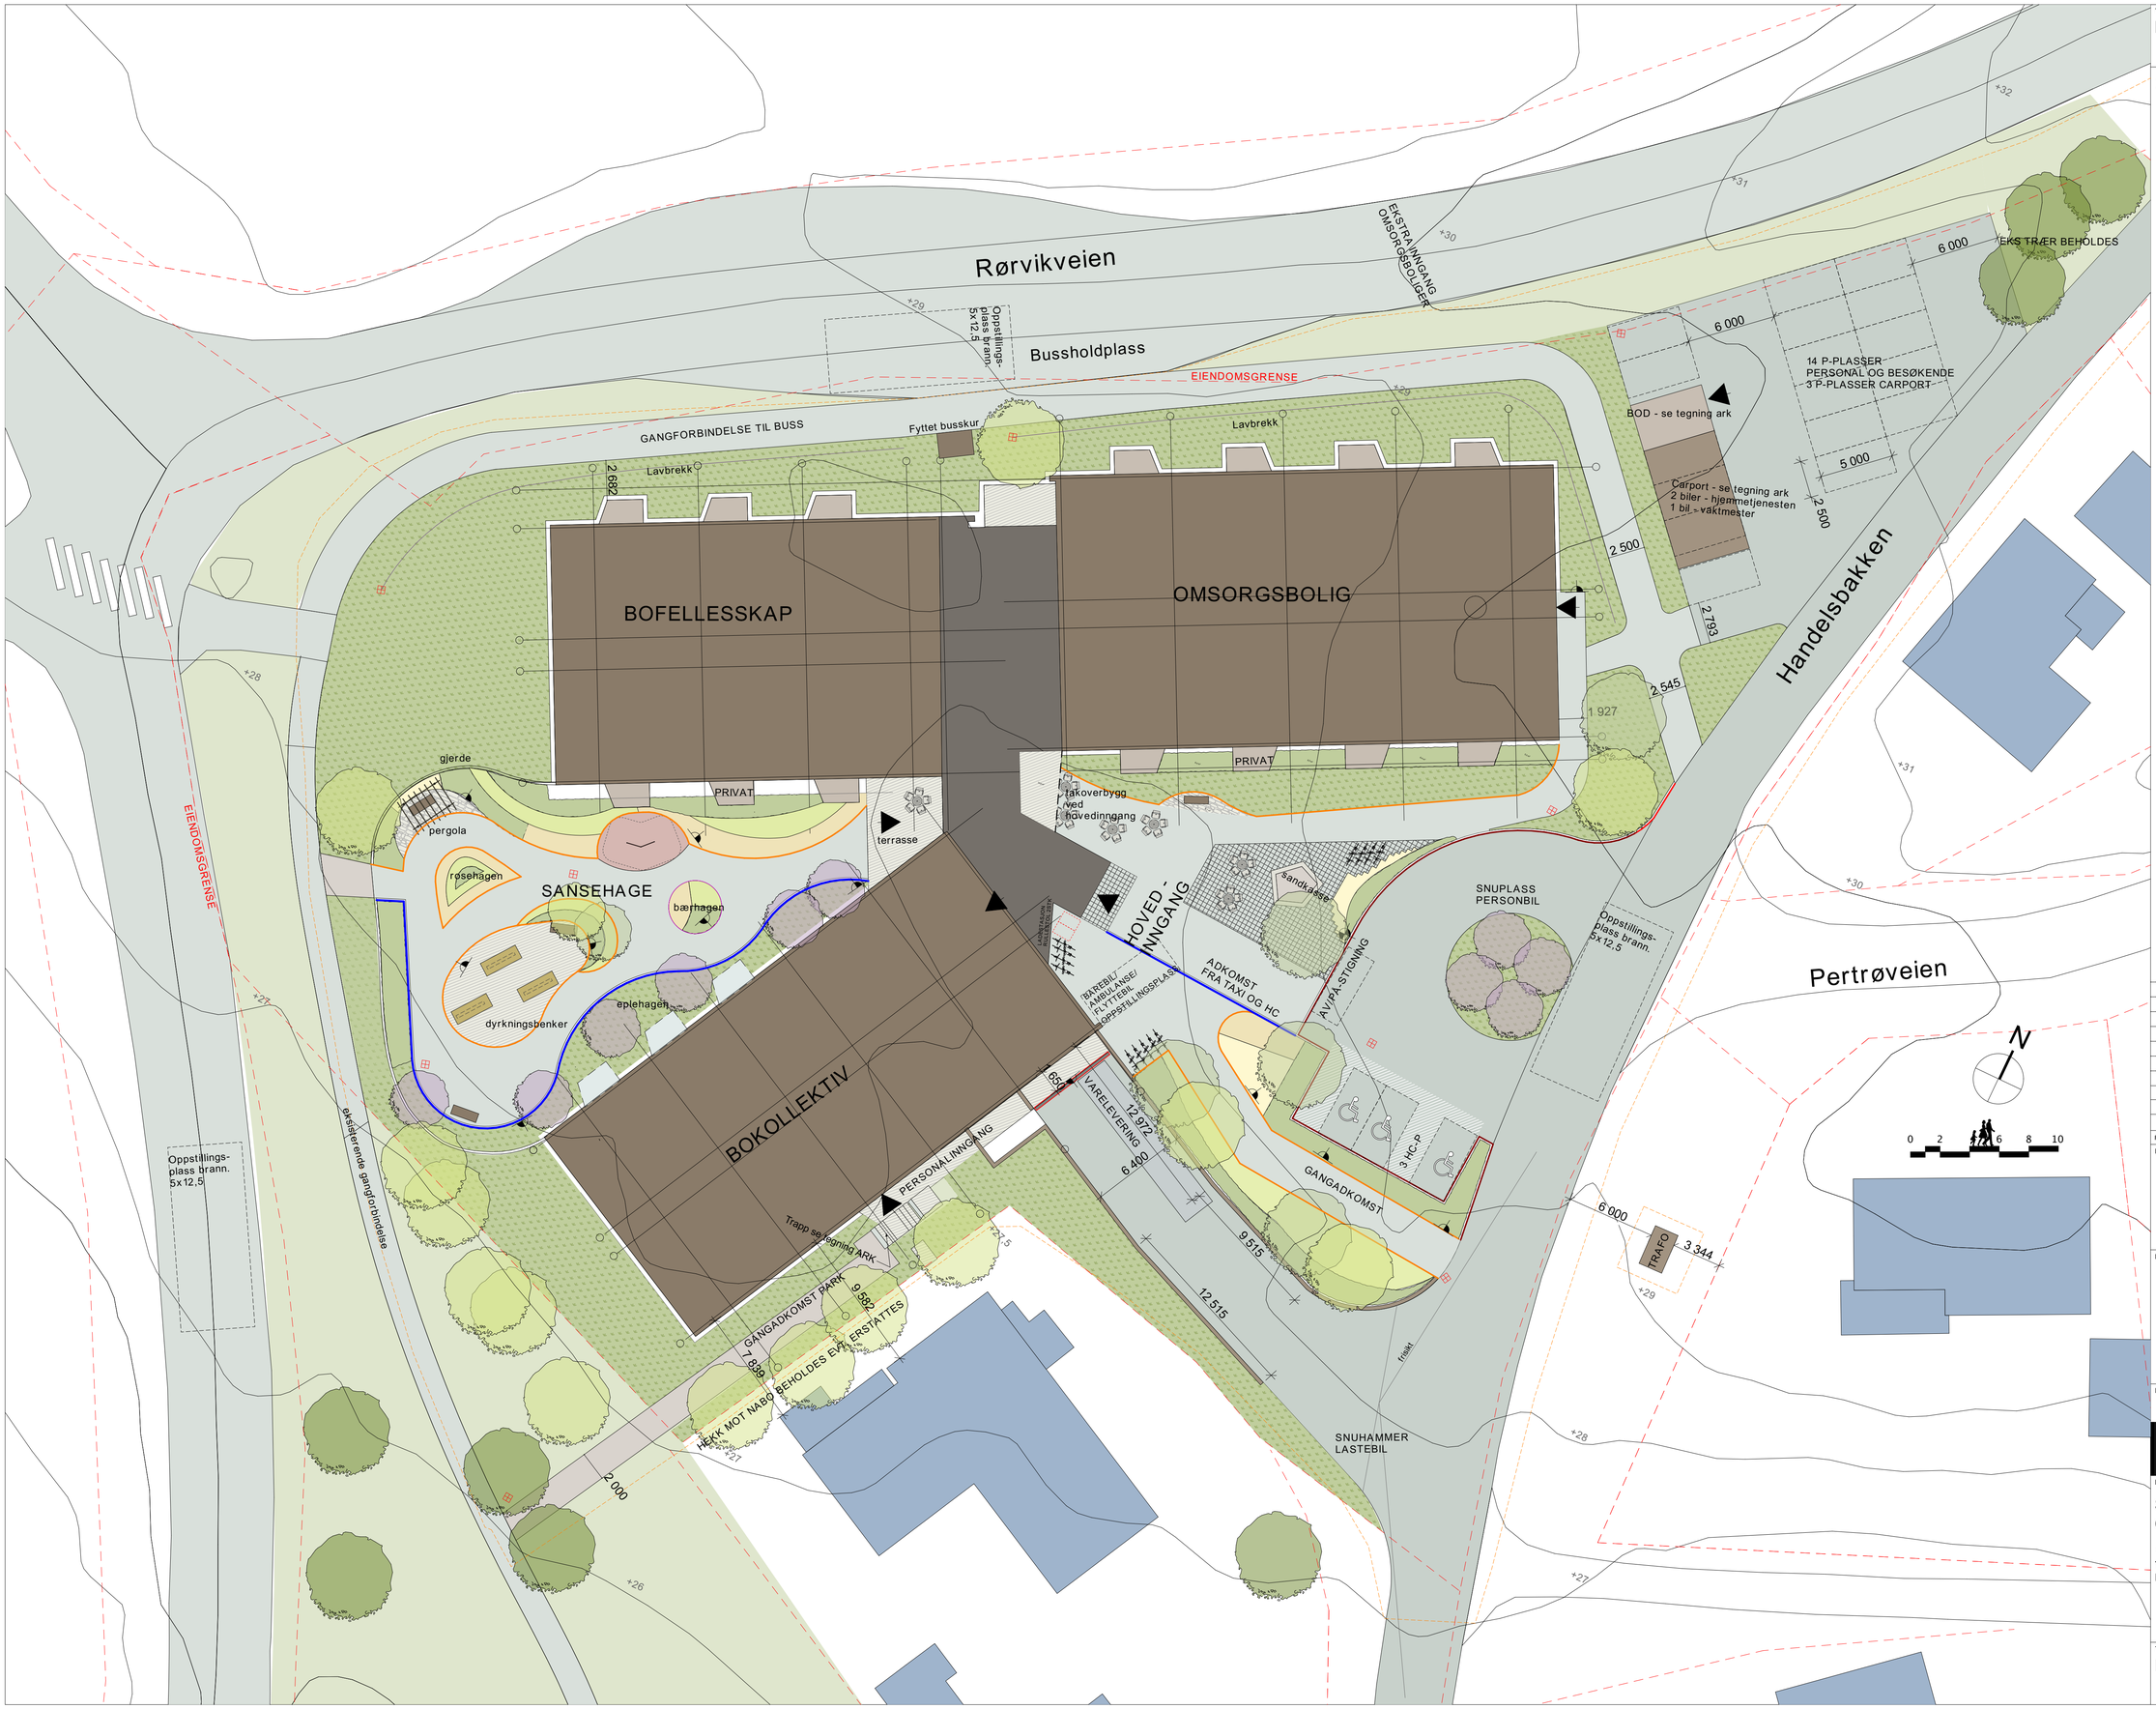

TEGNFORKLARING

- Inngrepsgrense
- Eiendomsgrense
- Asfalt
- Asfalt, lastebil
- Beleggningsstein
- Smågatestein
- Grus
- Tredekke
- Plen
- Grasbakke
- Buskfelt
- Staudefelt
- Plasstøptgummidekke
- Sandkasse
- Nye trær
- Eks trær
- Dyrkningsbed
- Benker
- Bord og stoler (ikke inkludert)
- Belysning mast
- Belysning pullert/ vegghengt armatur
- Sandfang
- Stålkant vis 5cm
- Kantstein - granitt vis 13/2cm
- Rad storgatestein skråstilt/0 vis

Rev.	Dato	Beskrivelse	Sign.

Lokaliseringsfigur

Prosjekteringsgruppa

LARK : Agraff AS — Meltomta 56, 7038 Trondheim, Tlf. 47 48 35 05, firmapost@agraff.no
ARK : Arkitekt
RIE : Rådg. ing. Elektro
RIV : Rådg. ing. Vent.

Fase
Detaljprosjekt

agraff arkitektur

Prosjektnr.
1750

Godkjent

Prosjekt
Stadsbygd Omsorgsenter

Kontroll prosjekt
Sign. JJL Dato 19.12

Oppdragsgiver
Tiltakshaver
Indre Fosen Kommune

Tegning
Sign. HE Dato 18.12

Dato
18.12.2018

Filnavn
Stadsbygd Omsorgssenter_NTM.pln

Målestokk
1:200 (A1)

Tegning tittel
Landskapsplan

Tegningsnummer
L-00-02

Revisjon
-