


	SITUASJONSKART					
	Eiendom:	Gnr: 124	Bnr: 187	Fnr: 0		Snr: 0
		Adresse: Udduveien 50, 7100 RISSA				
Hj.haver/Fester:						
INDRE FOSEN KOMMUNE	Dato: 1/11-2019 Sign:				Målestokk 1:1000	

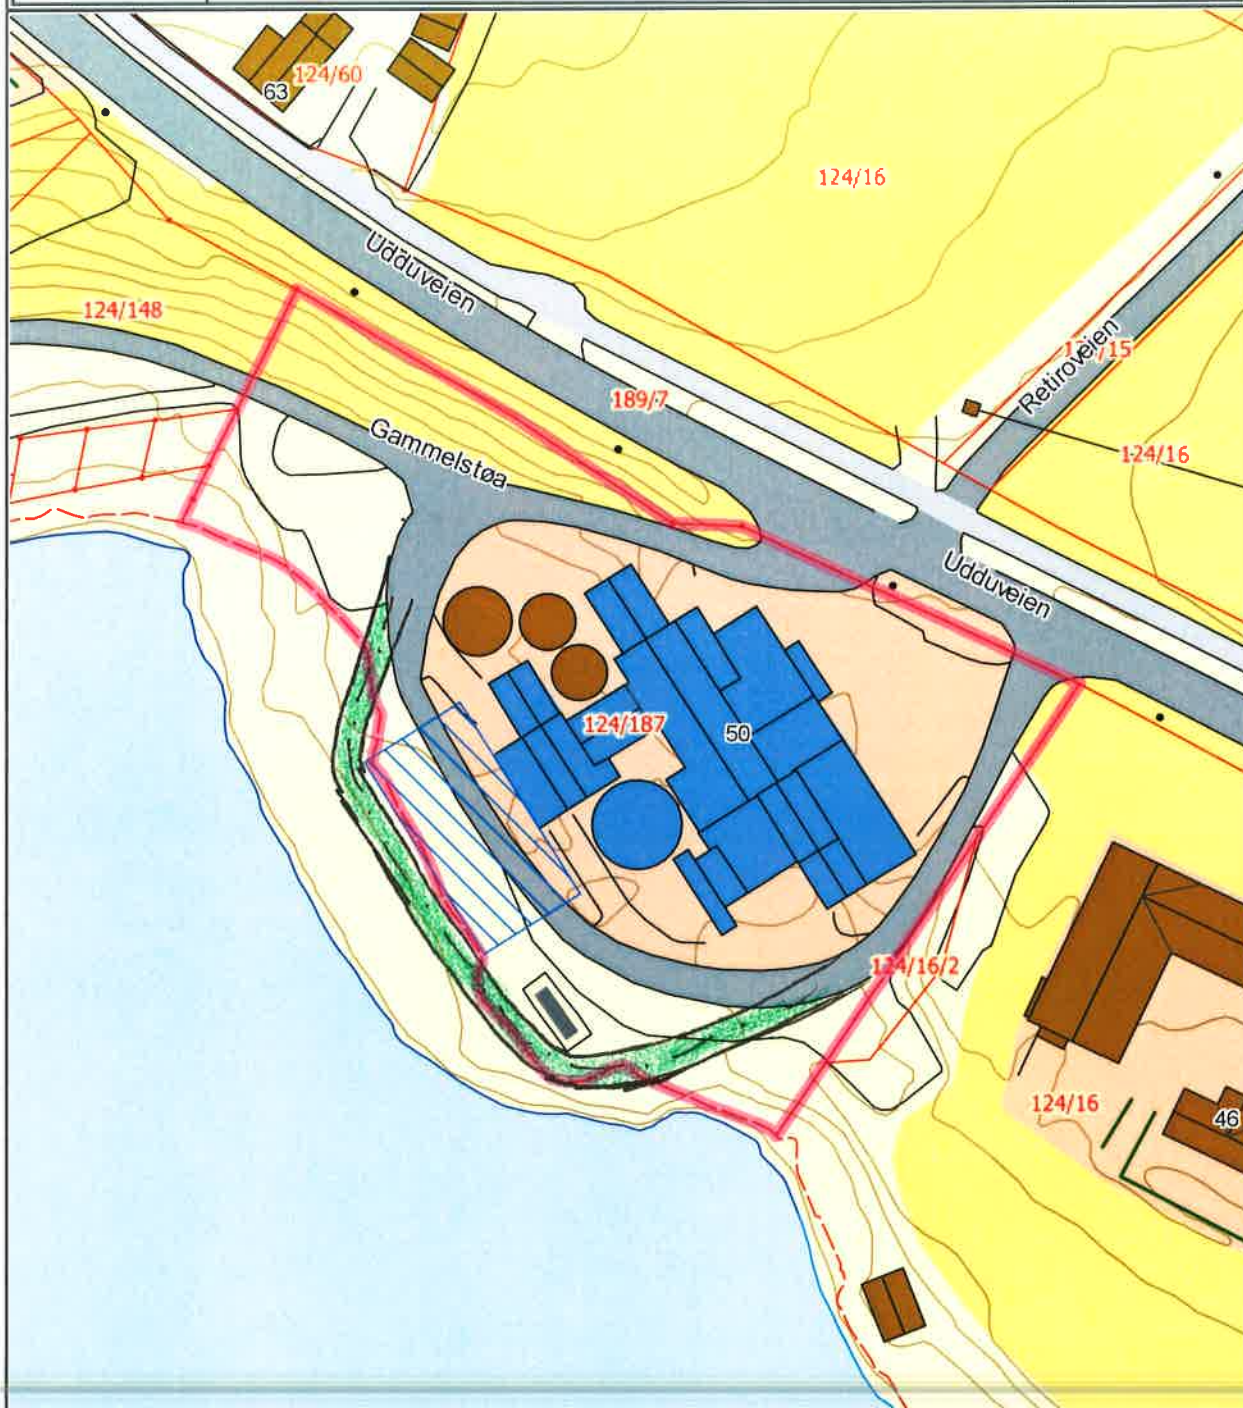

Det tas forbehold om at det kan forekomme feil på kartet, bla. gjelder dette eiendomsgrenser, ledninger/kabler, kummer m.m. som i forbindelse med prosjektering/anleggsarbeid må undersøkes nærmere.