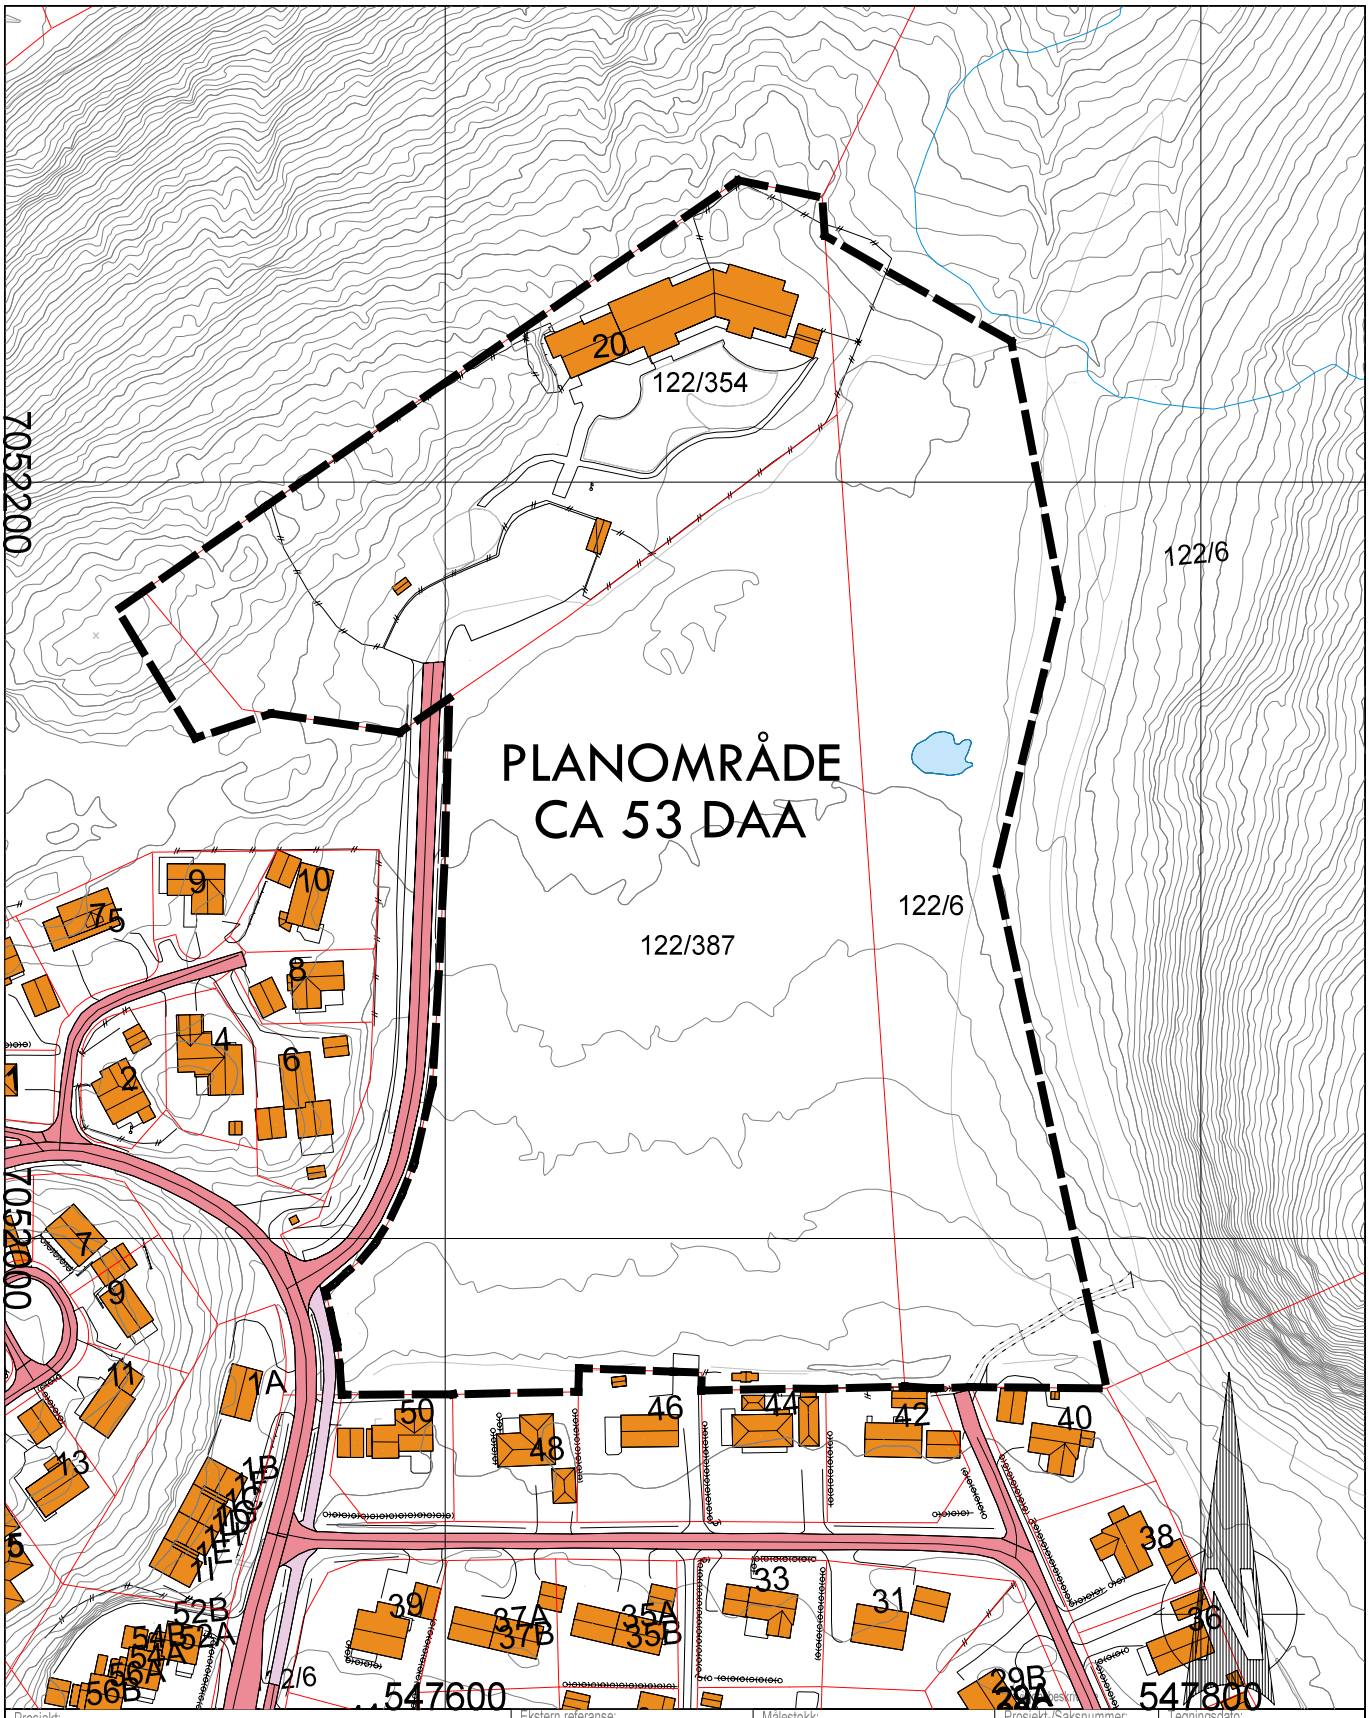


| | | | |
|---|---|---|---|
| Prosjekt: 9166 VEDLEGG A<br>Prosjekteringsfase: | Ekstern referanse: | Målestokk: 1: 2000 | Prosjekt-/Saksnummer: 9166 / Tegningsdato: 21.11.19 |
| | Tiltakshaver: PATRON INVEST AS | | Tegning nummer: Rev.: / Signatur: mhs |
| Type tegning: OPPSTARTSMELDING - PLANGRENSE | | | Arkitekt: proESS AS |
| | Byggeplass: HØGÅSMYRA, RISSA | | |
| | Gnr./Bnr./kommune 122 / 387 m/fl, INDRE FOSEN KOMMUNE | | |

Denne tegning er beskyttet etter lov om åndsverk av 12.05.1961 og må ikke benyttes uten skriftlig samtykke. ©