



SITUASJONSKART

Eiendom:

Gnr: 154

Bnr: 87

Fnr: 0

Snr: 0

Adresse: Stortrehaugveien 34, 7113 HUSBYSJØEN

Hj.haver/Fester:


FRITZSON ANNA XILIN I P, TELLEFSSENS GATE 10,
7030 TRONDHEIM



**INDRE
FOSEN
KOMMUNE**

Dato: 13/9-2019 Sign:

Målestokk
1:500

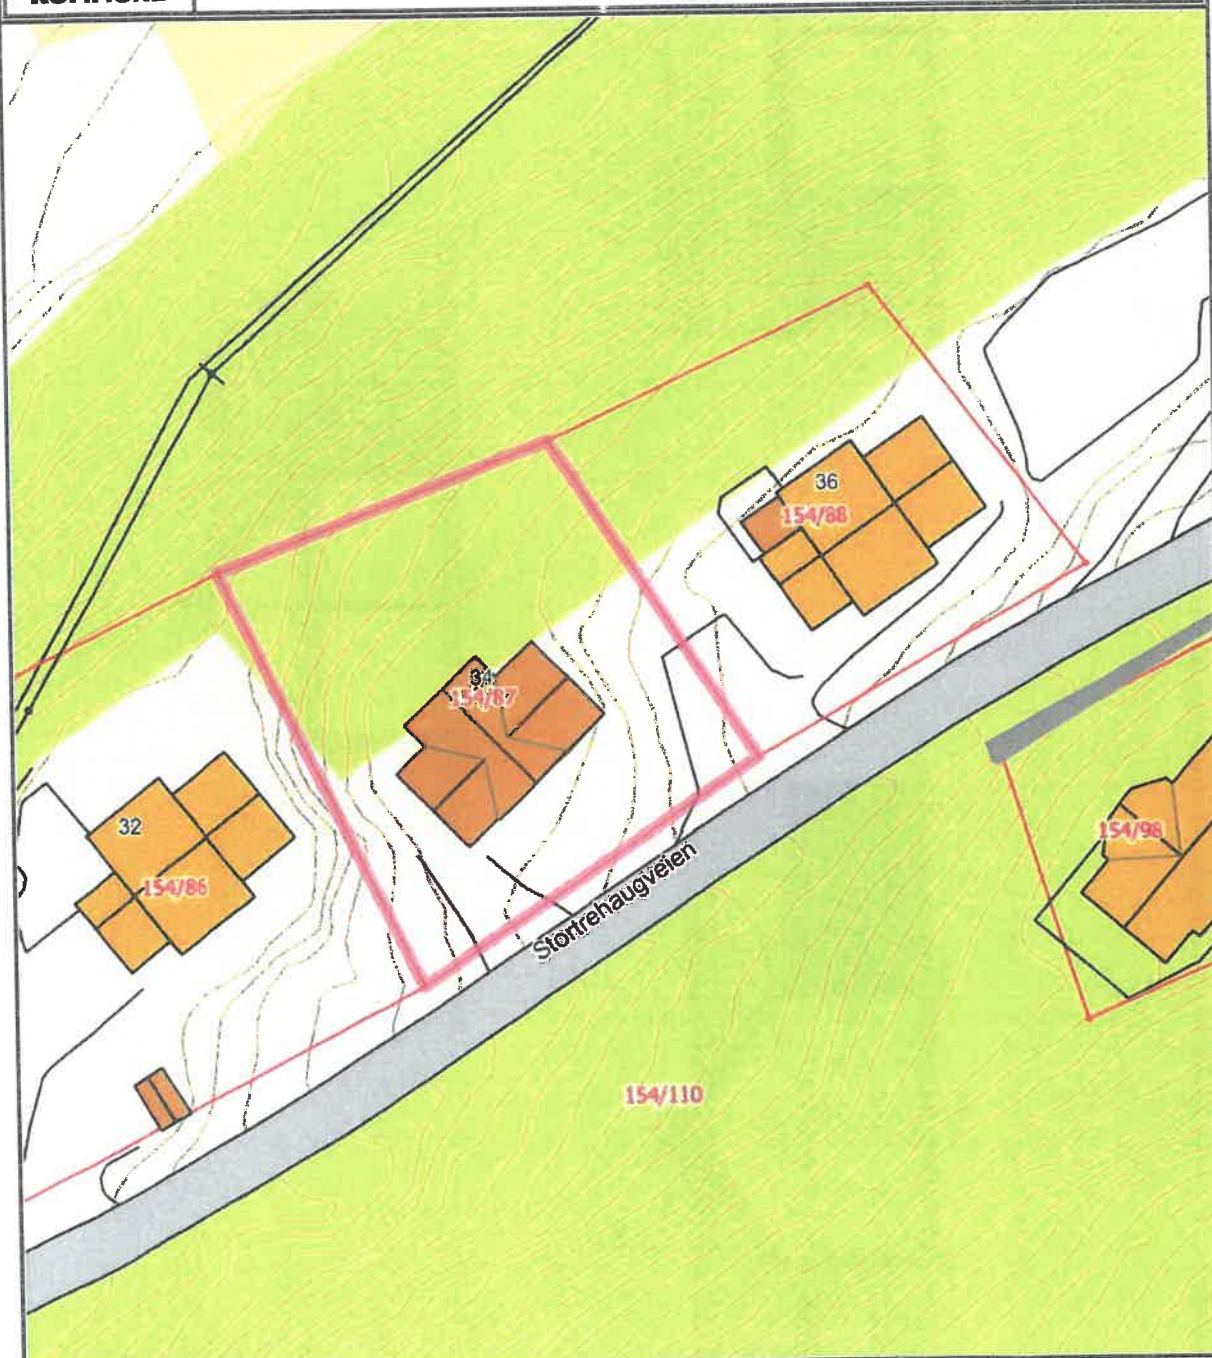

Det tas forbehold om at det kan forekomme feil på kartet, bla. gjelder dette eiendomsgrenser, ledninger/kabler, kummer m.m. som i forbindelse med prosjektering/anleggsarbeid må undersøkes nærmere.